




Карта градостроительного зонирования части территории
 муниципального образования
 Верх-Обский сельсовет Смоленского района Алтайского края (п.Красный Маяк)
 М 1:5000

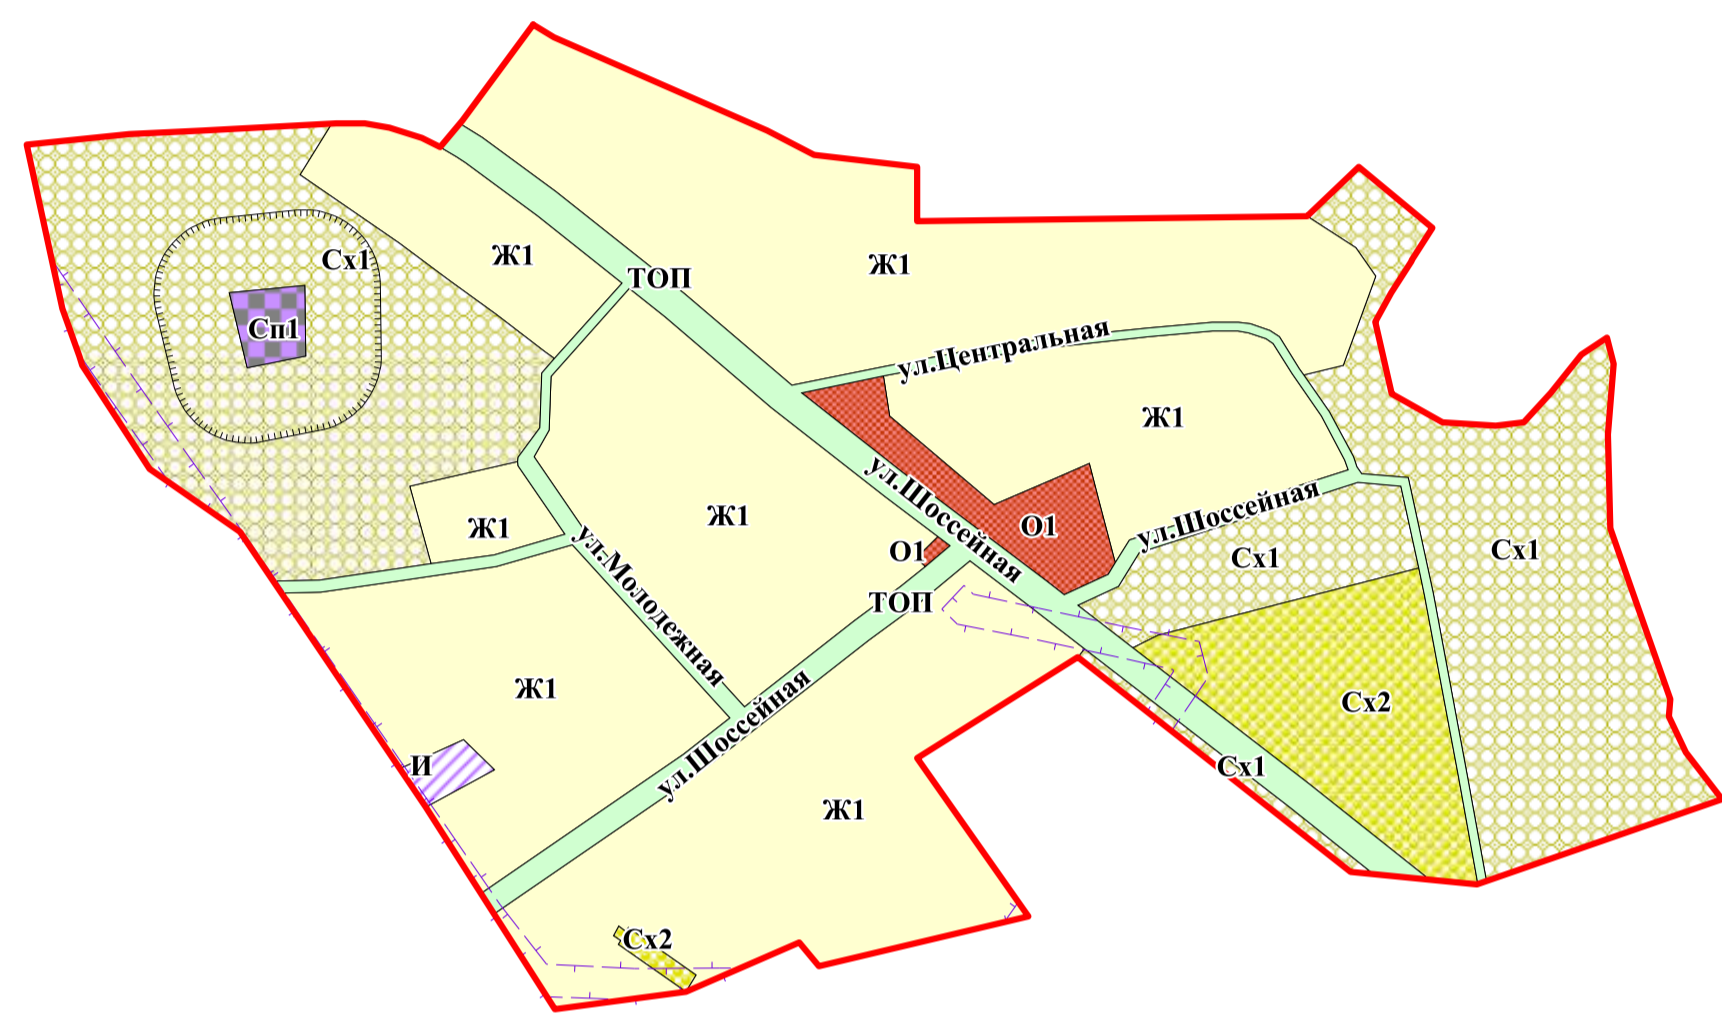

Условные обозначения

Код	Территориальные зоны
Ж1	Зона застройки индивидуальными и малоэтажными жилыми домами
О1	Зона делового, общественного и коммерческого назначения
Сх1	Зона сельскохозяйственных угодий
Сх2	Зона, занятая объектами сельскохозяйственного назначения
И	Зона инженерной инфраструктуры
Сп1	Зона специального назначения, связанная с захоронениями (ритуального назначения)
Территории, на которые действие градостроительных регламентов не распространяется или на которые градостроительные регламенты не устанавливаются	
топ	Зона иного назначения, в соответствии с местными условиями (территория общего пользования)
ИПФ	Производственная зона (территории, предоставленные для добычи полезных ископаемых)
Границы	
	Населенного пункта
	Территориальных зон
Зоны с особыми условиями использования территории	
	Охранная зона ЛЭП
	Санитарно-защитная зона

