

ГЕНЕРАЛЬНЫЙ ПЛАН МО ВЕРХ-ОБСКИЙ СЕЛЬСОВЕТ СМОЛЕНСКОГО РАЙОНА АЛТАЙСКОГО КРАЯ

Основной чертёж п.Нефтебаза, с.Иконниково, с.Катунское М 1:5000

ЭКСПЛИКАЦИЯ ОБЪЕКТОВ КАПИТАЛЬНОГО СТРОИТЕЛЬСТВА

№ п/п	НАИМЕНОВАНИЕ ОБЪЕКТА	СТАТУС ОБЪЕКТА
1	Катунская ООШ, филиал МБОУ "Верх-Обская СОШ им. М.С. Евдокимова"	существующий
2	ФАП	существующий
3	Почта, АТС	существующий
4	Сельский Дом культуры	существующий
5	Детская игровая площадка	планируемый
6	Магазин	существующий
7	Кафе	существующий
8	Объекты придорожного сервиса	существующий
9	Цех по переработке мясных продуктов	существующий
10	АЗС	существующий
11	Производственная база КФХ	существующий
12	Котельная	существующий
13	Водозабор	существующий
14	Пилорама	существующий
15	Асфальто-бетонный завод	существующий
16	Кладбище	существующий
17	Полигон ТКО	существующий
18	Скотомогильник с захоронением в яме	ликвидируемый

Земли по категориям


- Земли сельскохозяйственного назначения
- Земли лесного фонда
- Земли водного фонда
- Земли особо охраняемых территорий и объектов

Объекты культурного наследия

ЭКСПЛИКАЦИЯ ОБЪЕКТОВ КУЛЬТУРНОГО НАСЛЕДИЯ (ПАМЯТНИКИ ИСТОРИИ И КУЛЬТУРЫ)

№ п/п	НАИМЕНОВАНИЕ ОБЪЕКТА КУЛЬТУРНОГО НАСЛЕДИЯ
1	Памятник воинам, погибшим в годы Великой Отечественной войны (1941-1945 гг.)
2	Бюст Героя Советского Союза Киселева Степана Васильевича, участника Великой Отечественной войны (1941-1945гг.)
3	Бюст Героя Советского Союза Мальцева Михаила Андреевича, участника Великой Отечественной войны (1941-1945гг.)

2021-151-ГП					
Генеральный план муниципального образования Верх-Обский сельсовет Смоленского района Алтайского края					
Изм.	Кол.ч.	Лист	№ док.	Подпись	Дата
Директор	Сидорова Г.А.				
Инженер	Земельщик Н.С.				
Материалы по обоснованию проектных решений п. Нефтебаза, с. Иконниково с Катунское Верх-Обского сельсовета					
Основной чертёж п. Нефтебаза, с. Иконниково, с. Катунское М 1:5 000					
Статус	Лист	Листов			
ООП	10	11			
ООО "Компания Землепроект" г. Барнаул 2021г					

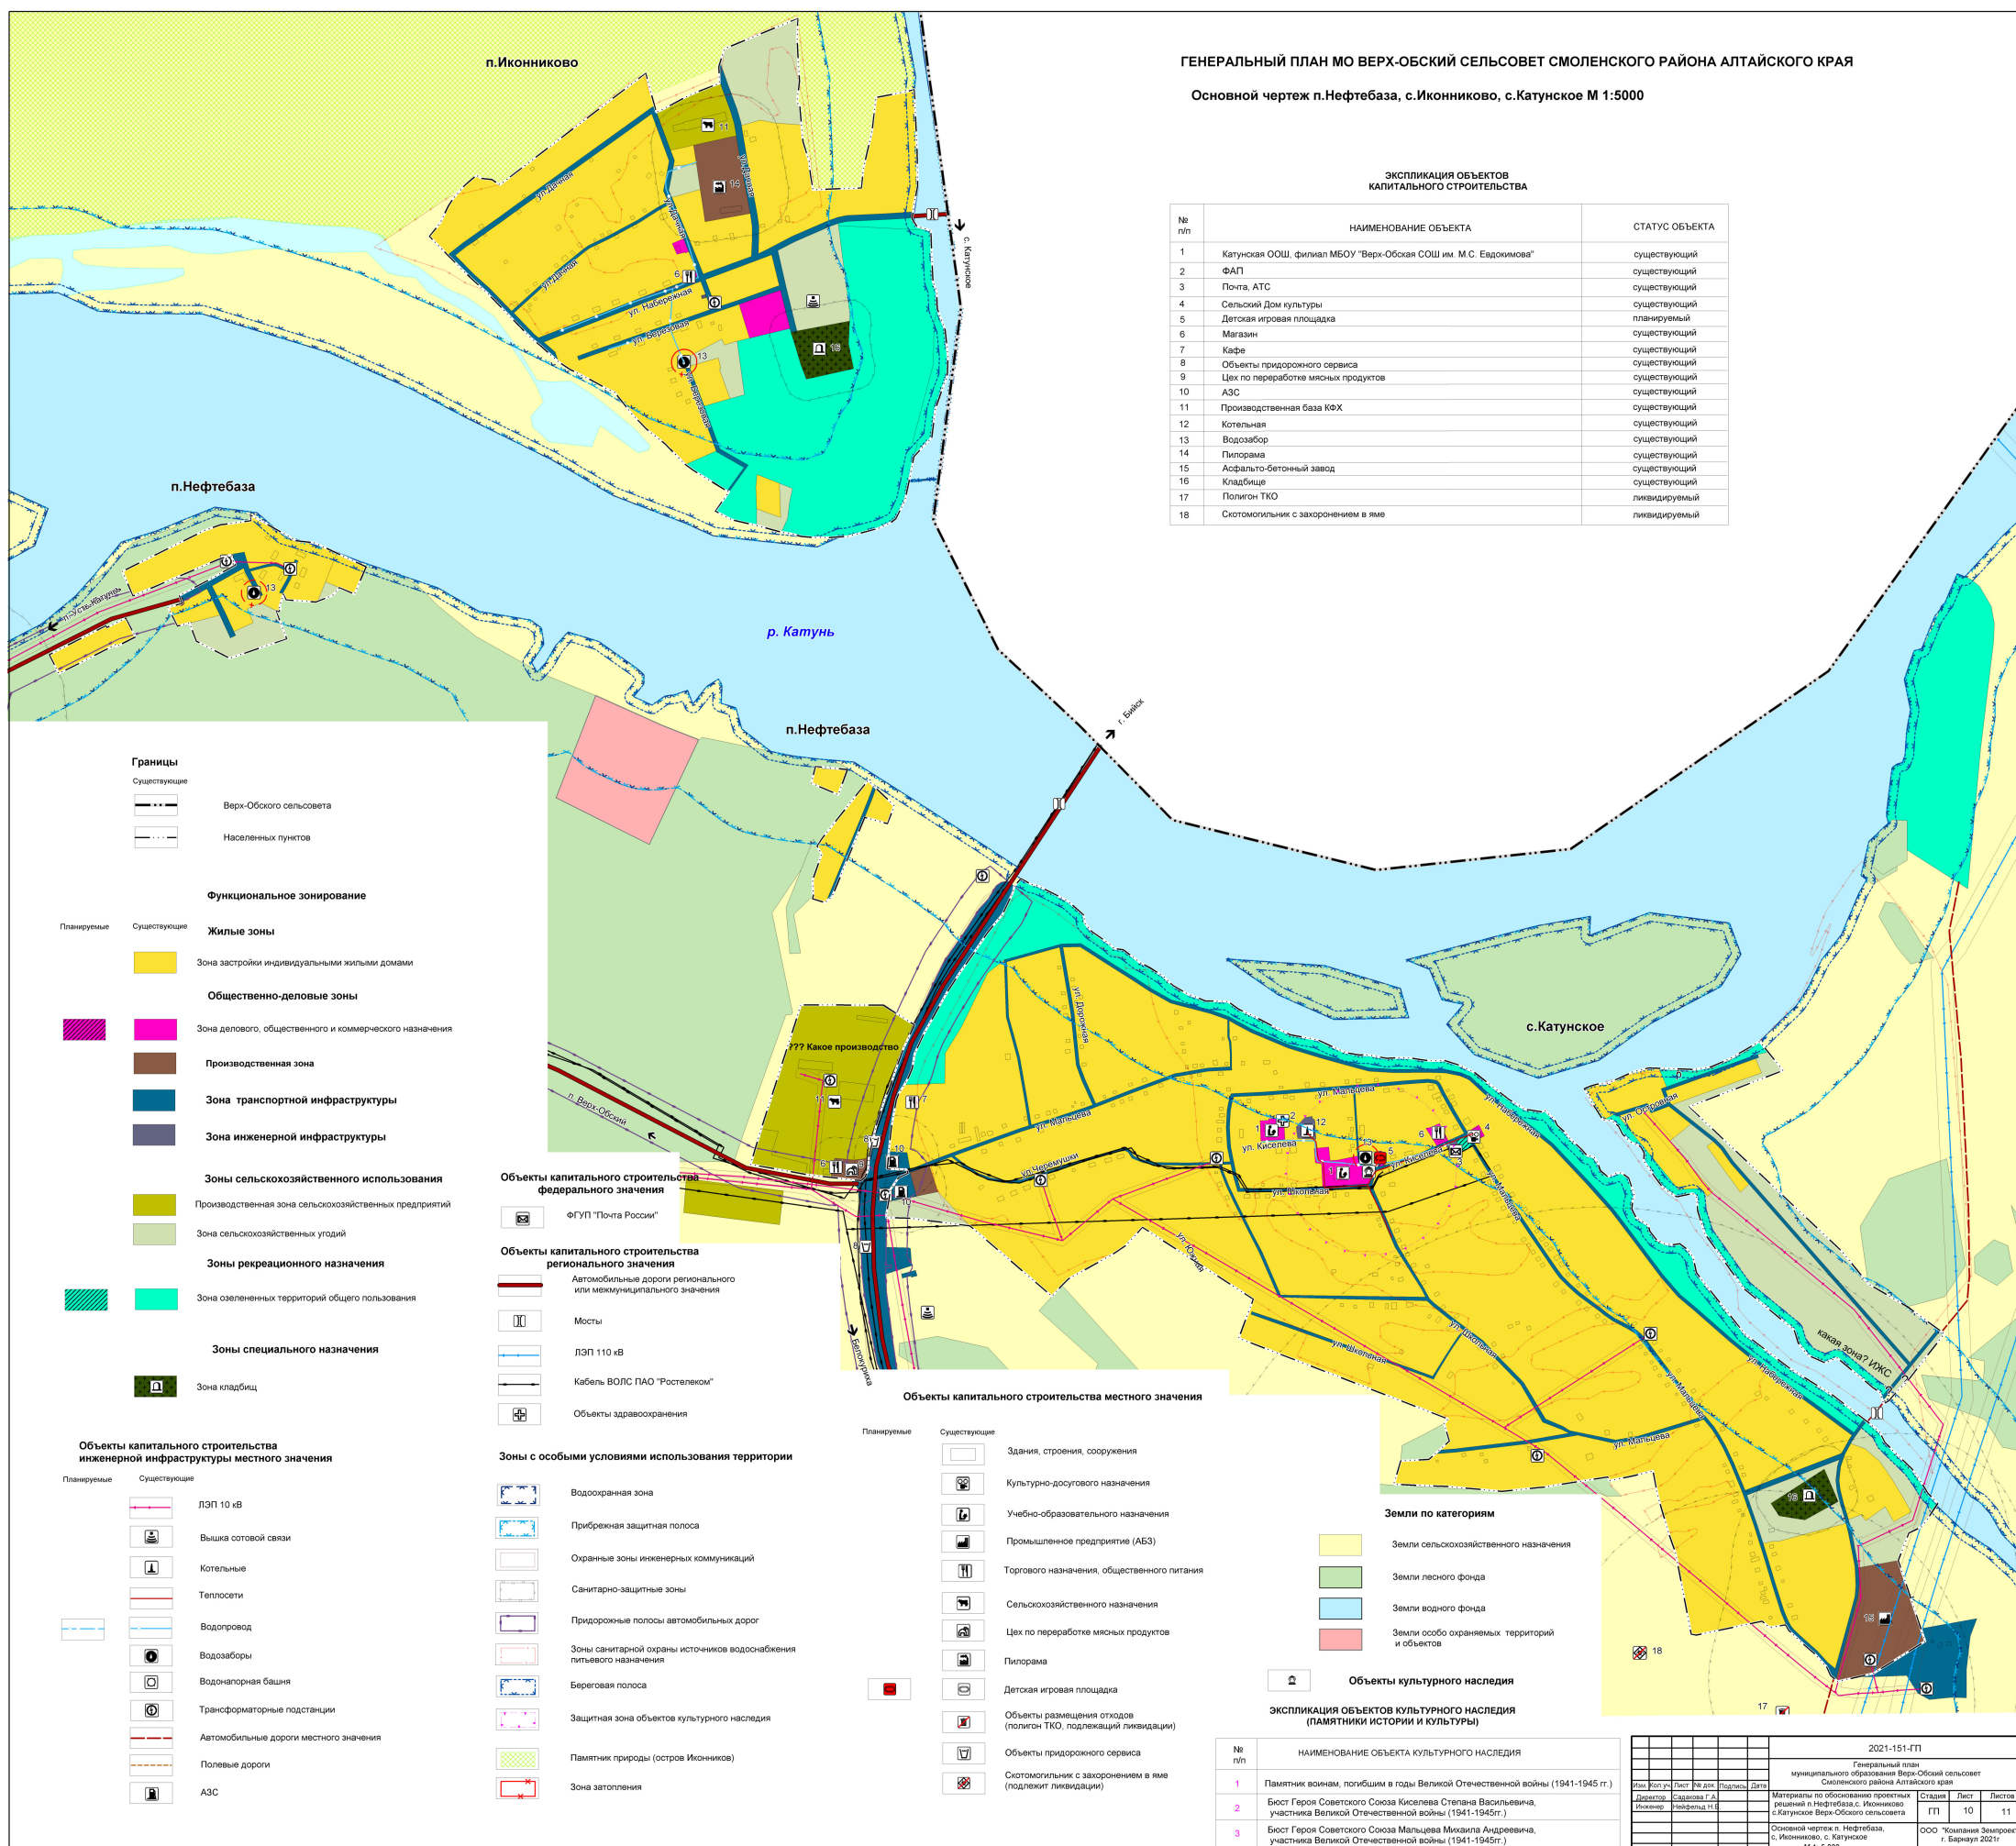

Границы

- Существующие
- Верх-Обского сельсовета
- Населенных пунктов

Функциональное зонирование

- | | | |
|--|--|---|
| Планируемые | Существующие | Жилые зоны |
| | | Зона застройки индивидуальными жилыми домами |
| | | Общественно-деловые зоны |
| | | Зона делового, общественного и коммерческого назначения |
| | | Производственная зона |
| | | Зона транспортной инфраструктуры |
| | | Зона инженерной инфраструктуры |
| | | Зоны сельскохозяйственного использования |
| | | Производственная зона сельскохозяйственных предприятий |
| | | Зона сельскохозяйственных угодий |
| | | Зоны рекреационного назначения |
| | | Зона озелененных территорий общего пользования |
| | | Зоны специального назначения |
| | | Зона кладбищ |

Объекты капитального строительства федерального значения

- ФГУП "Почта России"

Объекты капитального строительства регионального значения

- Автомобильные дороги регионального или межмуниципального значения
- Мосты
- ЛЭП 110 кВ
- Кабель ВОЛС ПАО "Ростелеком"
- Объекты здравоохранения

Объекты капитального строительства местного значения

- | | | |
|-------------|---|---|
| Планируемые | Существующие | Здания, строения, сооружения |
| | | Культурно-досугового назначения |
| | | Учебно-образовательного назначения |
| | | Промышленное предприятие (АБЗ) |
| | | Торгового назначения, общественного питания |
| | | Сельскохозяйственного назначения |
| | | Цех по переработке мясных продуктов |
| | | Пилорама |
| | | Детская игровая площадка |
| | | Объекты размещения отходов (полигон ТКО, подлещий ликвидации) |
| | | Объекты придорожного сервиса |
| | | Скотомогильник с захоронением в яме (подлежит ликвидации) |

Зоны с особыми условиями использования территории

- Водоохранная зона
- Прибрежная защитная полоса
- Охранные зоны инженерных коммуникаций
- Санитарно-защитные зоны
- Придорожные полосы автомобильных дорог
- Зоны санитарной охраны источников водоснабжения питьевого назначения
- Береговая полоса
- Защитная зона объектов культурного наследия
- Памятник природы (остров Иконниково)
- Зона затопления

Объекты капитального строительства инженерной инфраструктуры местного значения

- | | | |
|-------------|---|--|
| Планируемые | Существующие | ЛЭП 10 кВ |
| | | Вышка сотовой связи |
| | | Котельные |
| | | Теплосети |
| | | Водопровод |
| | | Водозаборы |
| | | Водонапорная башня |
| | | Трансформаторные подстанции |
| | | Автомобильные дороги местного значения |
| | | Полевые дороги |
| | | АЗС |