
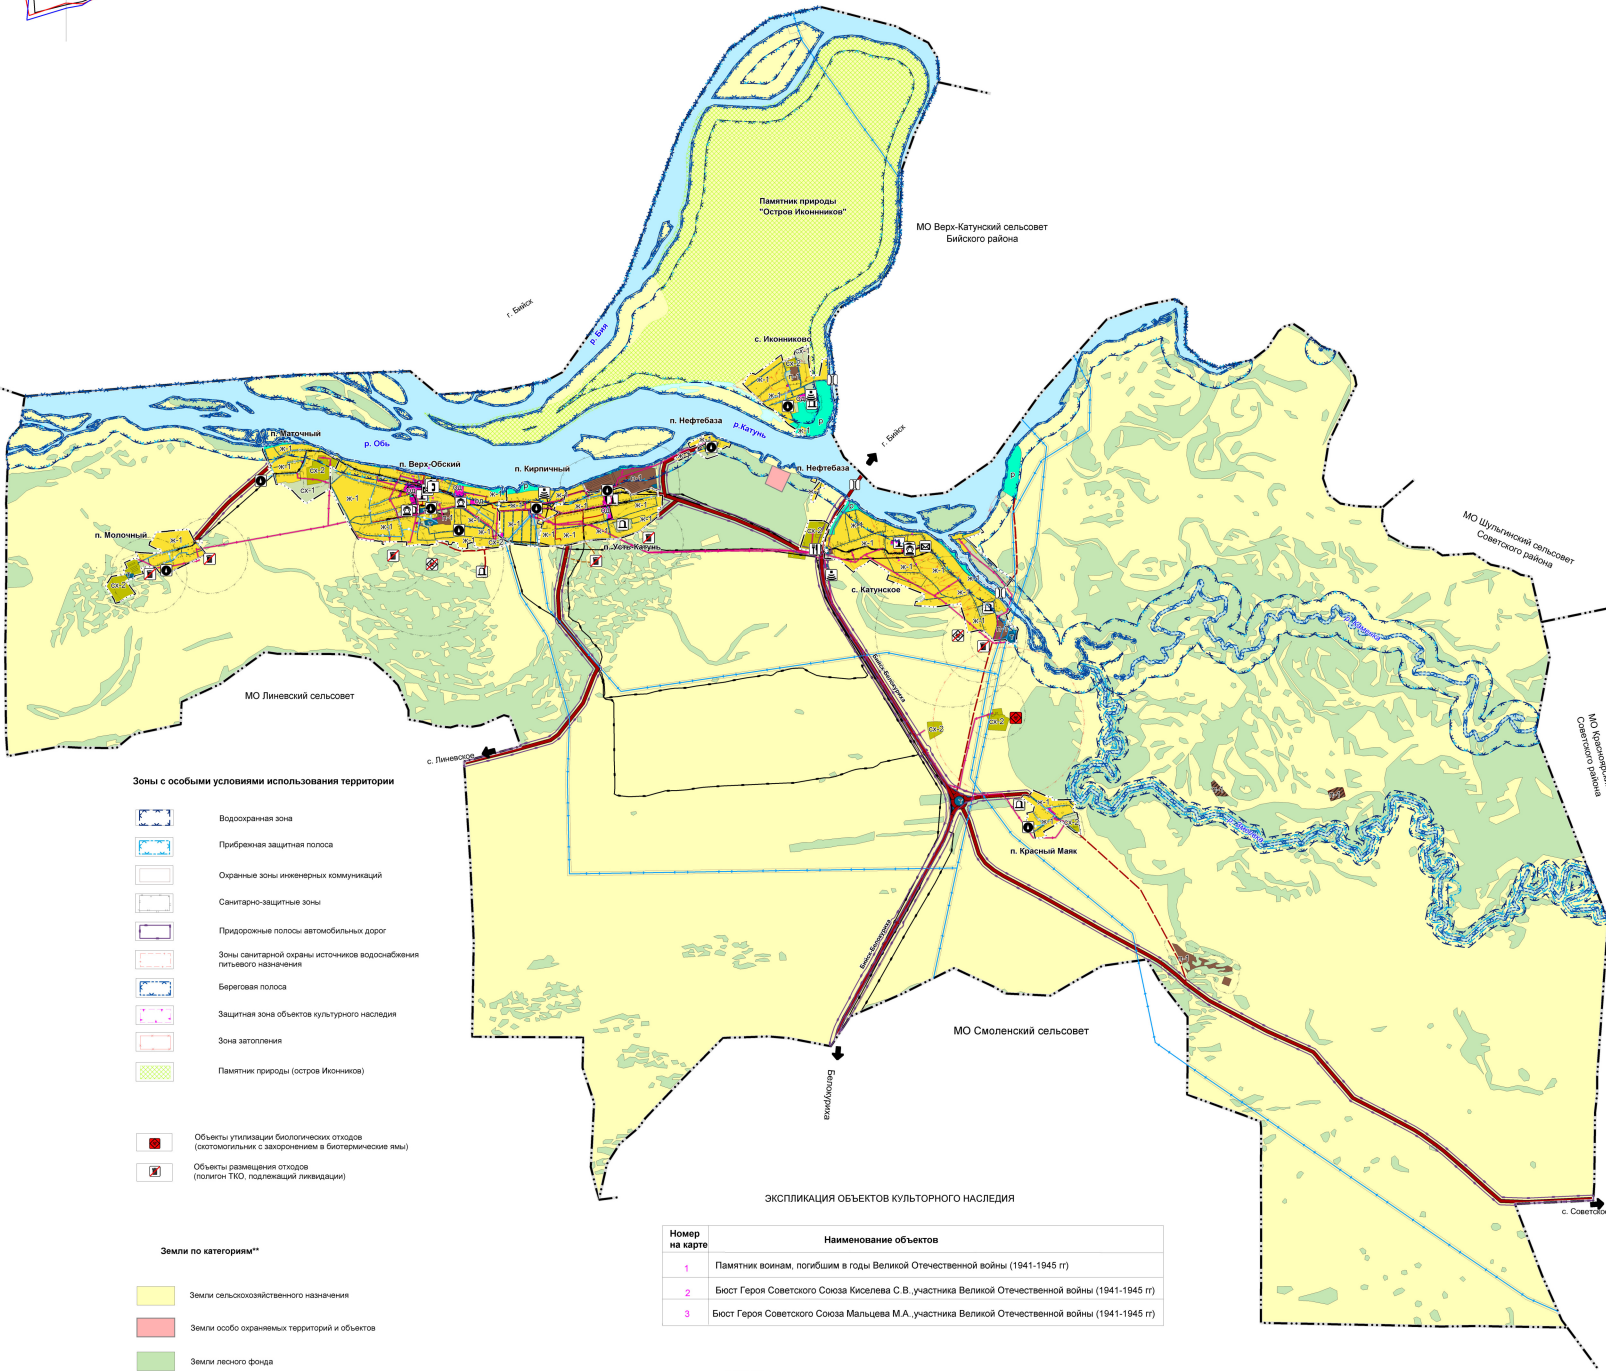


**КАРТА ГРАДОСТРОИТЕЛЬНОГО ЗОНИРОВАНИЯ МО ВЕРХ-ОБСКИЙ СЕЛЬСОВЕТ СМОЛЕНСКОГО РАЙОНА АЛТАЙСКОГО КРАЯ**  
 Карта зон с особыми условиями использования территории МО Верх-Обский сельсовет Смоленского района Алтайского края М 1:25000  
 Карта территориальных зон МО Верх-Обский сельсовет Смоленского района Алтайского края М 1:25000

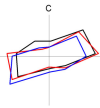

**Зоны с особыми условиями использования территории**

- Водоохранная зона
- Прибрежная защитная полоса
- Охраняемые зоны инженерных коммуникаций
- Санитарно-защитные зоны
- Придорожные полосы автомобильных дорог
- Зоны санитарной охраны источников водоснабжения питьевого назначения
- Береговая полоса
- Защитная зона объектов культурного наследия
- Зона заповедия
- Памятник природы (остров Иконников)

- Объекты утилизации биологических отходов (скотомогильники с захоронением в биотермические ямы)
- Объекты размещения отходов (полигон ТКО, подлежащий ликвидации)

**Земли по категориям\***

- Земли сельскохозяйственного назначения
- Земли особо охраняемых территорий и объектов
- Земли лесного фонда

**ЭКСПЛИКАЦИЯ ОБЪЕКТОВ КУЛЬТУРНОГО НАСЛЕДИЯ**

Номер на карте	Наименование объектов
1	Памятник воинам, погибшим в годы Великой Отечественной войны (1941-1945 гг)
2	Бюст Героя Советского Союза Киселева С.В., участника Великой Отечественной войны (1941-1945 гг)
3	Бюст Героя Советского Союза Мальцева М.А., участника Великой Отечественной войны (1941-1945 гг)

ТЕРРИТОРИИ ОБЩЕГО ПОЛЬЗОВАНИЯ (ТОП) \*

\* градостроительный регламент не распространяется  
 \*\* градостроительный регламент не устанавливается

- Границы**
- Верх-Обского сельсовета
  - Населенных пунктов
- Территориальное зонирование**
- Жилые зоны (Ж)**
- Зона застройки индивидуальными жилыми домами (Ж-1)
  - Зона застройки малоэтажными жилыми домами (Ж-2)
- Общественно-деловые зоны (ОД)**
- Зона делового, общественного и коммерческого назначения (ОД)
  - Коммунально-складская (П-2)
  - Производственная зона (П-1)
  - Зона транспортной инфраструктуры (Т)
  - Зона инженерной инфраструктуры (И)
  - Зоны сельскохозяйственного использования (СХ)
  - Производственная зона сельскохозяйственных предприятий (СХ-2)
  - Зона сельскохозяйственных угодий (СХ-1)
  - Зоны рекреационного назначения (Р)
  - Зона озелененных территорий общего пользования (Р)
  - Зоны специального назначения (СН)
  - Зона кладбищ (СН-1)
- Объекты капитального строительства федерального значения**
- ФГУП "Почта России"
  - АТС
- Объекты капитального строительства регионального значения**
- Автомобильные дороги регионального или межмуниципального значения
  - ЛЭП 110 кВ
  - Линии связи
- Объекты капитального строительства инженерной инфраструктуры местного значения**
- ЛЭП 10 кВ
  - Котельные
  - Теплосети
  - Вышки сотовой связи
  - Водопровод
  - Водозаборы
  - Скважины
  - Трансформаторные подстанции
  - Автомобильные дороги местного значения
  - Пожарное дело
  - Мост
- Объекты культурного наследия**
- Объекты культурного наследия (памятники истории и культуры)

2021-160-П33	
Правила землепользования и застройки муниципального образования Верх-Обский сельсовет Смоленского района Алтайского края	
Исполнитель: Сидорова Г.А.	Карта градостроительного зонирования муниципального образования Верх-Обский сельсовет Смоленского района
Исполнитель: Мальцева М.А.	Карта территориальных зон с особыми условиями использования территории М 1:25000
Страницы: 1-3	Лист: 2
Лист: 5	Лист: 5
ООО "ГеоИнформСервис" г. Барнаул 2021 г.	