


ГЕНЕРАЛЬНЫЙ ПЛАН МО СЫЧЕВСКИЙ СЕЛЬСОВЕТ СМОЛЕНСКОГО РАЙОНА АЛТАЙСКОГО КРАЯ

Карта современного использования и комплексной оценки территории СП Карта зон с особыми условиями использования территории

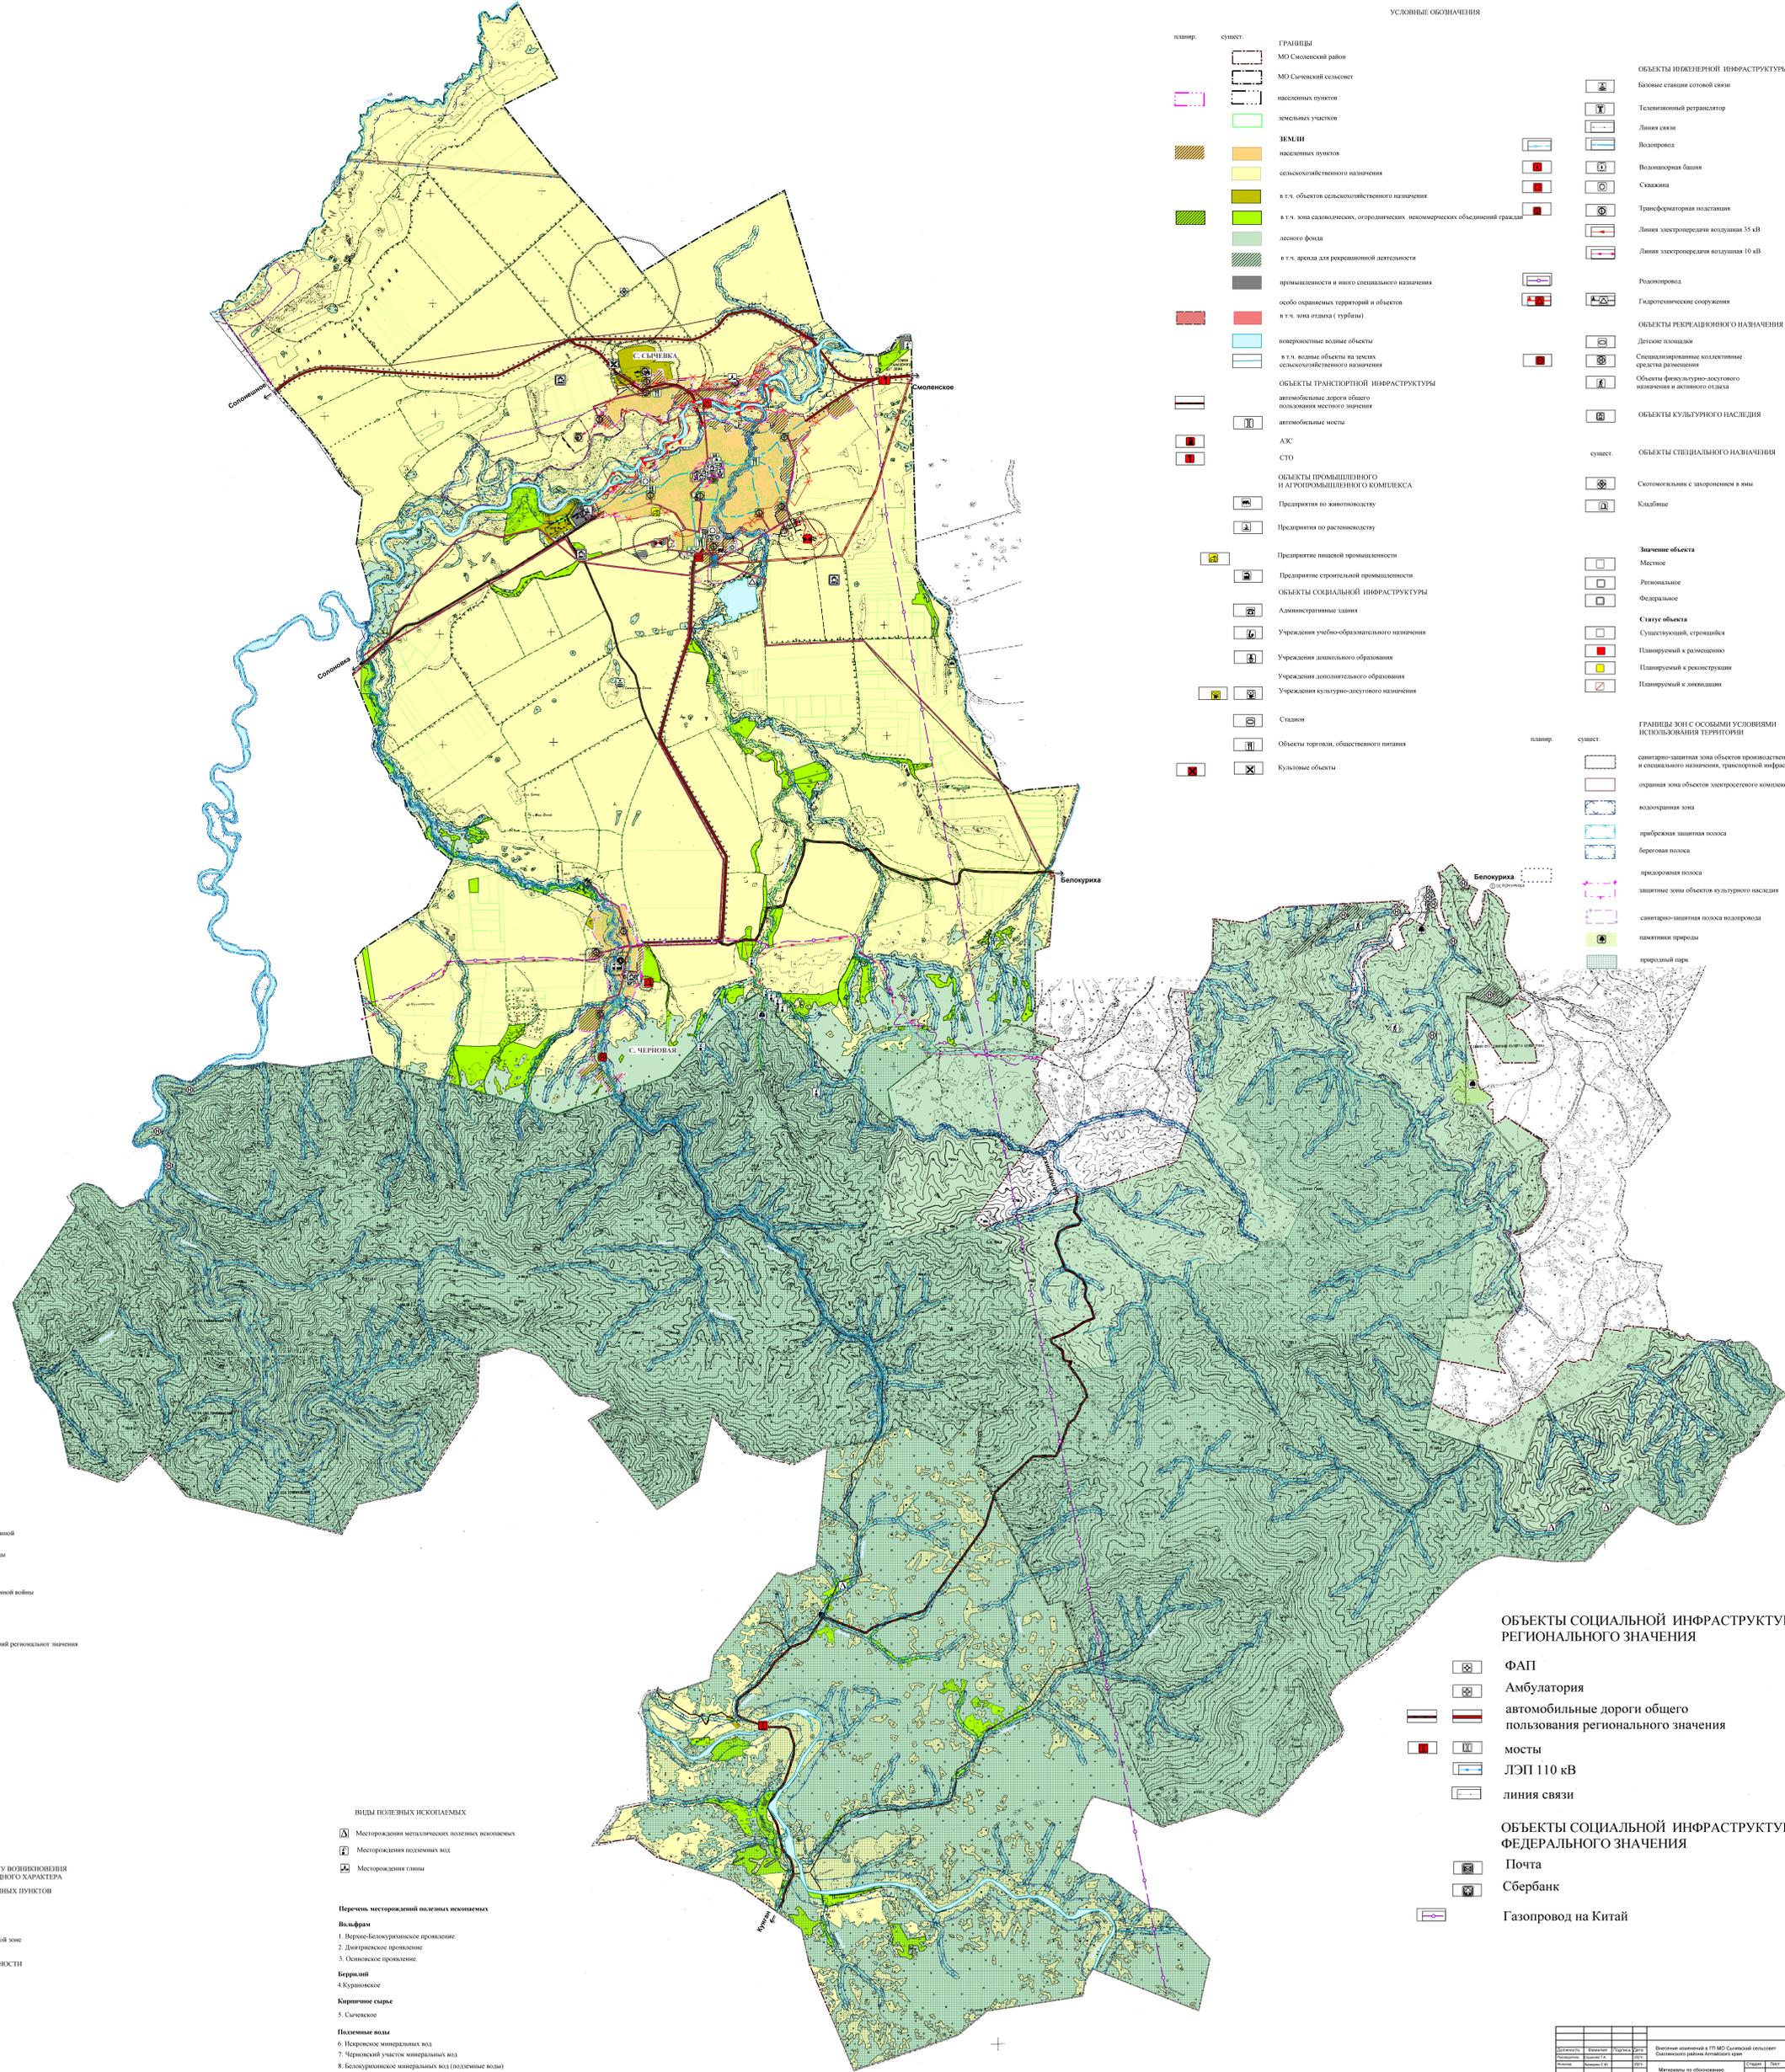

УСЛОВНЫЕ ОБОЗНАЧЕНИЯ

планир.	сущест.	ГРАНИЦЫ	ОБЪЕКТЫ ИНЖЕНЕРНОЙ ИНФРАСТРУКТУРЫ
		МО Смоленский район	Базовые станции сотовой связи
		МО Сычевский сельсовет	Телевизионный ретранслятор
		исключенных пунктов	Линия связи
		земельных участков	Водопровод
		ЗЕМЛИ	Водомерная башня
		исключенных пунктов	Складские
		сельскохозяйственного назначения	Трансформаторная подстанция
		в т.ч. объектов сельскохозяйственного назначения	Линия электропередачи воздушная 35 кВ
		в т.ч. зона садоводческих, огороднических, некоммерческих объединений границы	Линия электропередачи воздушная 10 кВ
		лесного фонда	Рельсовый проезд
		в т.ч. зона для рекреационной деятельности	Газорегулирующее сооружение
		промышленности и иного специального назначения	ОБЪЕКТЫ РЕКРЕАЦИОННОГО НАЗНАЧЕНИЯ
		особо охраняемых территорий и объектов	Детские площадки
		в т.ч. зона отдыха (турбазы)	Специализированные коллективные средства размещения
		поверхностные водные объекты	Объекты физкультурно-оздоровительного назначения и истинного наследия
		в т.ч. водные объекты на землях сельскохозяйственного назначения	ОБЪЕКТЫ КУЛЬТУРНОГО НАСЛЕДИЯ
		ОБЪЕКТЫ ТРАНСПОРТНОЙ ИНФРАСТРУКТУРЫ	
		автомобильные дороги общего пользования местного значения	ОБЪЕКТЫ СПЕЦИАЛЬНОГО НАЗНАЧЕНИЯ
		автомобильные мосты	Скотомогальник с хранилищем в яме
		АЗС	Кладбище
		СТО	
		ОБЪЕКТЫ ПРОМЫШЛЕННОГО И АГРОПРОМЫШЛЕННОГО КОМПЛЕКСА	Значение объекта
		Предприятие по животноводству	Местное
		Предприятие по растениеводству	Региональное
		Предприятие пищевой промышленности	Федеральное
		Предприятие строительной промышленности	Статус объекта
		ОБЪЕКТЫ СОЦИАЛЬНОЙ ИНФРАСТРУКТУРЫ	Существующий, строящийся
		Административные здания	Планируемый к размещению
		Учреждения учебно-образовательного назначения	Планируемый к реконструкции
		Учреждения дошкольного образования	Планируемый к ликвидации
		Учреждения дополнительного образования	
		Учреждения культурно-оздоровительного назначения	
		Станции	
		Объекты торговли, общественного питания	
		Культовые объекты	
			ГРАНИЦЫ ЗОН С ОСОБЫМИ УСЛОВИЯМИ ИСПОЛЬЗОВАНИЯ ТЕРРИТОРИИ
			санитарно-защитная зона объектов производственного и специального назначения, транспортной инфраструктуры
			охранная зона объектов электросетевого комплекса
			водоохранная зона
			прибрежная защитная полоса
			береговая полоса
			придорожная полоса
			защитные зоны объектов культурного наследия
			санитарно-защитная полоса водопровода
			наземных природы
			природный парк

- Перечень памятников истории регионального значения**
- Памятник воинам, погибшим в годы Великой Отечественной войны (1941-1945 гг.) с. Сычевка
 - Памятник учителям и учащимся школы, погибшим в годы Великой Отечественной войны (1941-1945 гг.)
 - Братская могила партизан
 - Памятник воинам, погибшим в годы Великой Отечественной войны (1941-1945 гг.)
- Перечень объектов особо охраняемых природных территорий регионального значения МО Сычевский сельсовет Смоленского района**
- Памятники природы регионального значения**
- Верховье р. Сычевка
 - Скала Четыре брата
 - Природный парк "Тригорье Алтай"

- ВИДЫ ПОЛЕЗНЫХ ИСКОПАЕМЫХ**
- Месторождения металлического полезного ископаемого
 - Месторождения подземных вод
 - Месторождения глины
- Перечень месторождений подземных ископаемых**
- Вулфрам**
- Верхне-Белокурическое проявление
 - Дмитриевское проявление
 - Осинское проявление
- Бериллий**
- Кураповское
- Кирпичные сырьё**
- Сычевское
- Подземные воды**
- Искровское минеральных вод
 - Черновское минеральных вод
 - Белокурическое минеральных вод (подземные воды)
 - Сычевское месторождение (подземные воды)
- ТЕРРИТОРИИ, ПОДВЕРЖЕННЫЕ РИСКУ ВОЗНИКНОВЕНИЯ ЧРЕЗВЫЧАЙНЫХ СИТУАЦИЙ ПРИРОДНОГО ХАРАКТЕРА**
- ВОЗМОЖНОЕ ЗАТОПЛЕНИЕ НАСЕЛЕННЫХ ПУНКТОВ**
- зона затопления паводковыми водами
- СЕЙСМИЧЕСКАЯ АКТИВНОСТЬ**
- все СП расположено в сейсмически опасной зоне (8 баллов и более)
- ОЦЕНКА ПРИРОДНОЙ ПОЖАРООПАСНОСТИ**
- Леса пожарной опасности 1 класса

- ОБЪЕКТЫ СОЦИАЛЬНОЙ ИНФРАСТРУКТУРЫ РЕГИОНАЛЬНОГО ЗНАЧЕНИЯ**
- ФАП
 - Амбулатория
 - автомобильные дороги общего пользования регионального значения
 - мосты
 - ЛЭП 110 кВ
 - линия связи
- ОБЪЕКТЫ СОЦИАЛЬНОЙ ИНФРАСТРУКТУРЫ ФЕДЕРАЛЬНОГО ЗНАЧЕНИЯ**
- Почта
 - Сбербанк
 - Газопровод на Китай

№	Итого	Листы
1	1	1
2	1	1
