
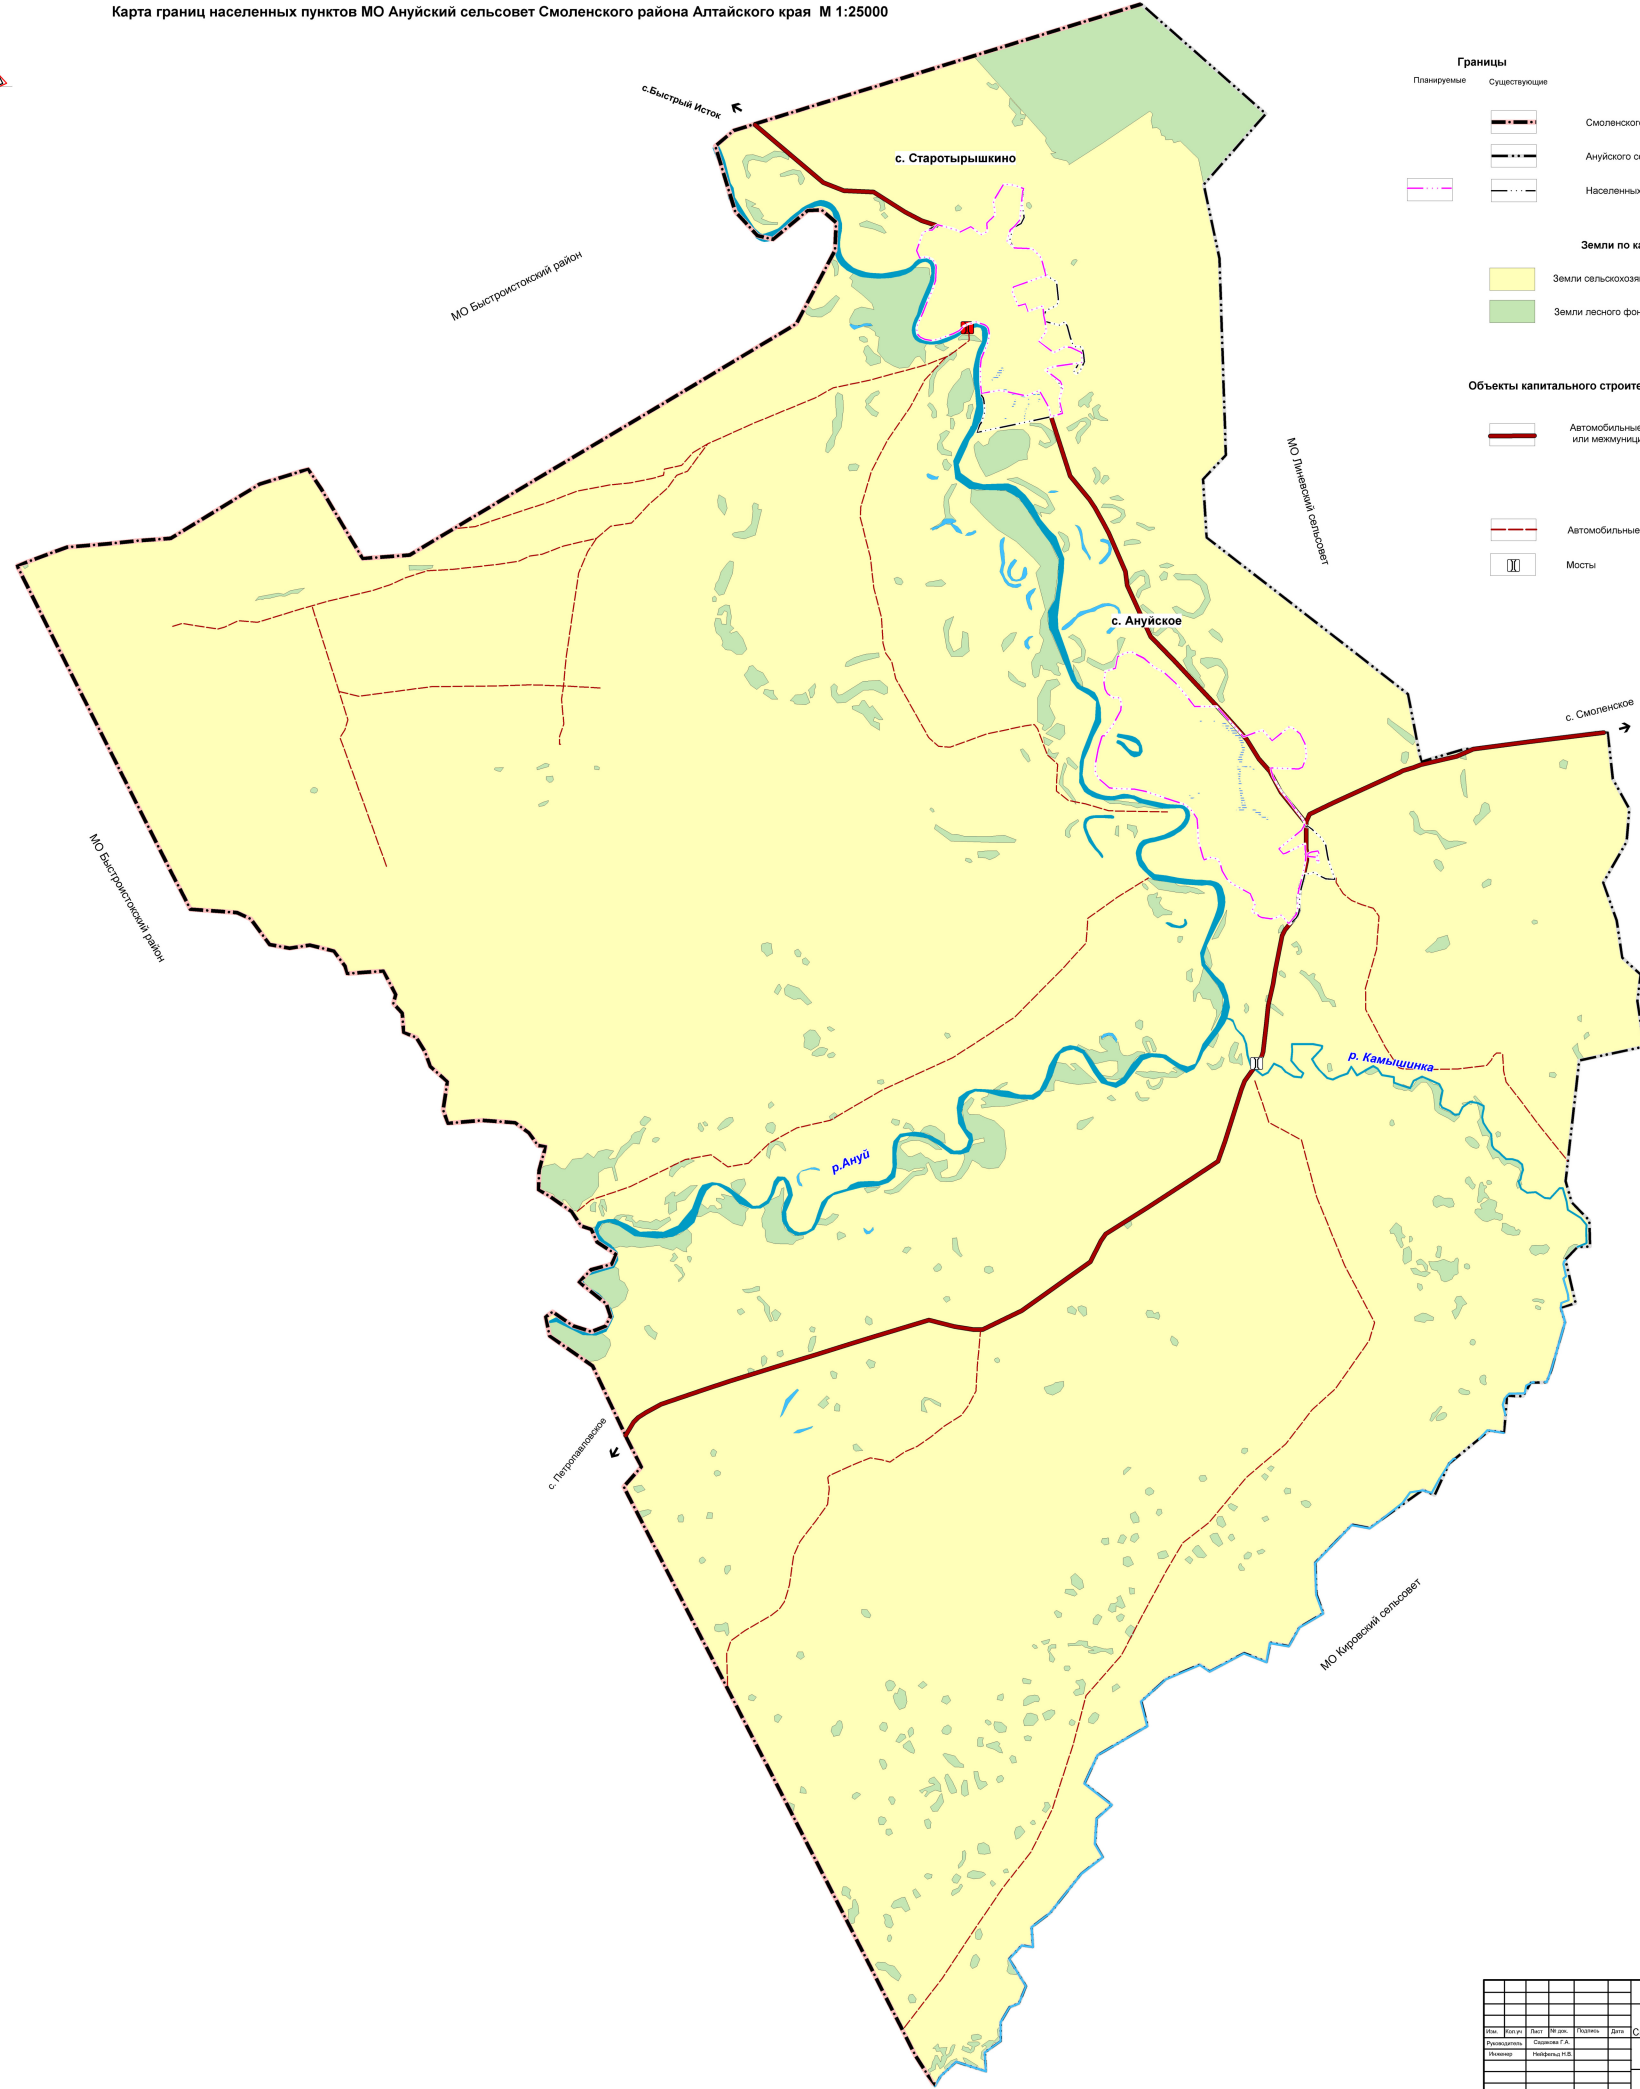


ГЕНЕРАЛЬНЫЙ ПЛАН МО АНУЙСКИЙ СЕЛЬСОВЕТ СМОЛЕНСКОГО РАЙОНА АЛТАЙСКОГО КРАЯ

Карта границ населенных пунктов МО Ануйский сельсовет Смоленского района Алтайского края М 1:25000

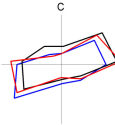

Границы

Планируемые	Существующие	
		Смоленского района Алтайского края
		Ануйского сельсовета
		Населенных пунктов

Земли по категориям

	Земли сельскохозяйственного назначения
	Земли лесного фонда

Объекты капитального строительства регионального значения

	Автомобильные дороги регионального или межмуниципального значения
	Автомобильные дороги местного значения
	Мосты

2021-159-ГП										
Генеральный план										
Муниципального образования Ануйский сельсовет										
Смоленского района Алтайского края (с изменениями)										
Изм.	Дата	Вид	Форм.	Подпись	Дата	УТВЕРЖДАЮЩАЯ ЧАСТЬ				
Рисующий	Сметчик	Г.А.				ГП	Лист	Листов		
Исполн.	Утверждающий						1	7		
Карта границ населенных пунктов						ООО "Юсманья Земпроект"				
Ануйского сельсовета						г. Барнаул 2021г.				
Смоленского района						М 1:25 000				