
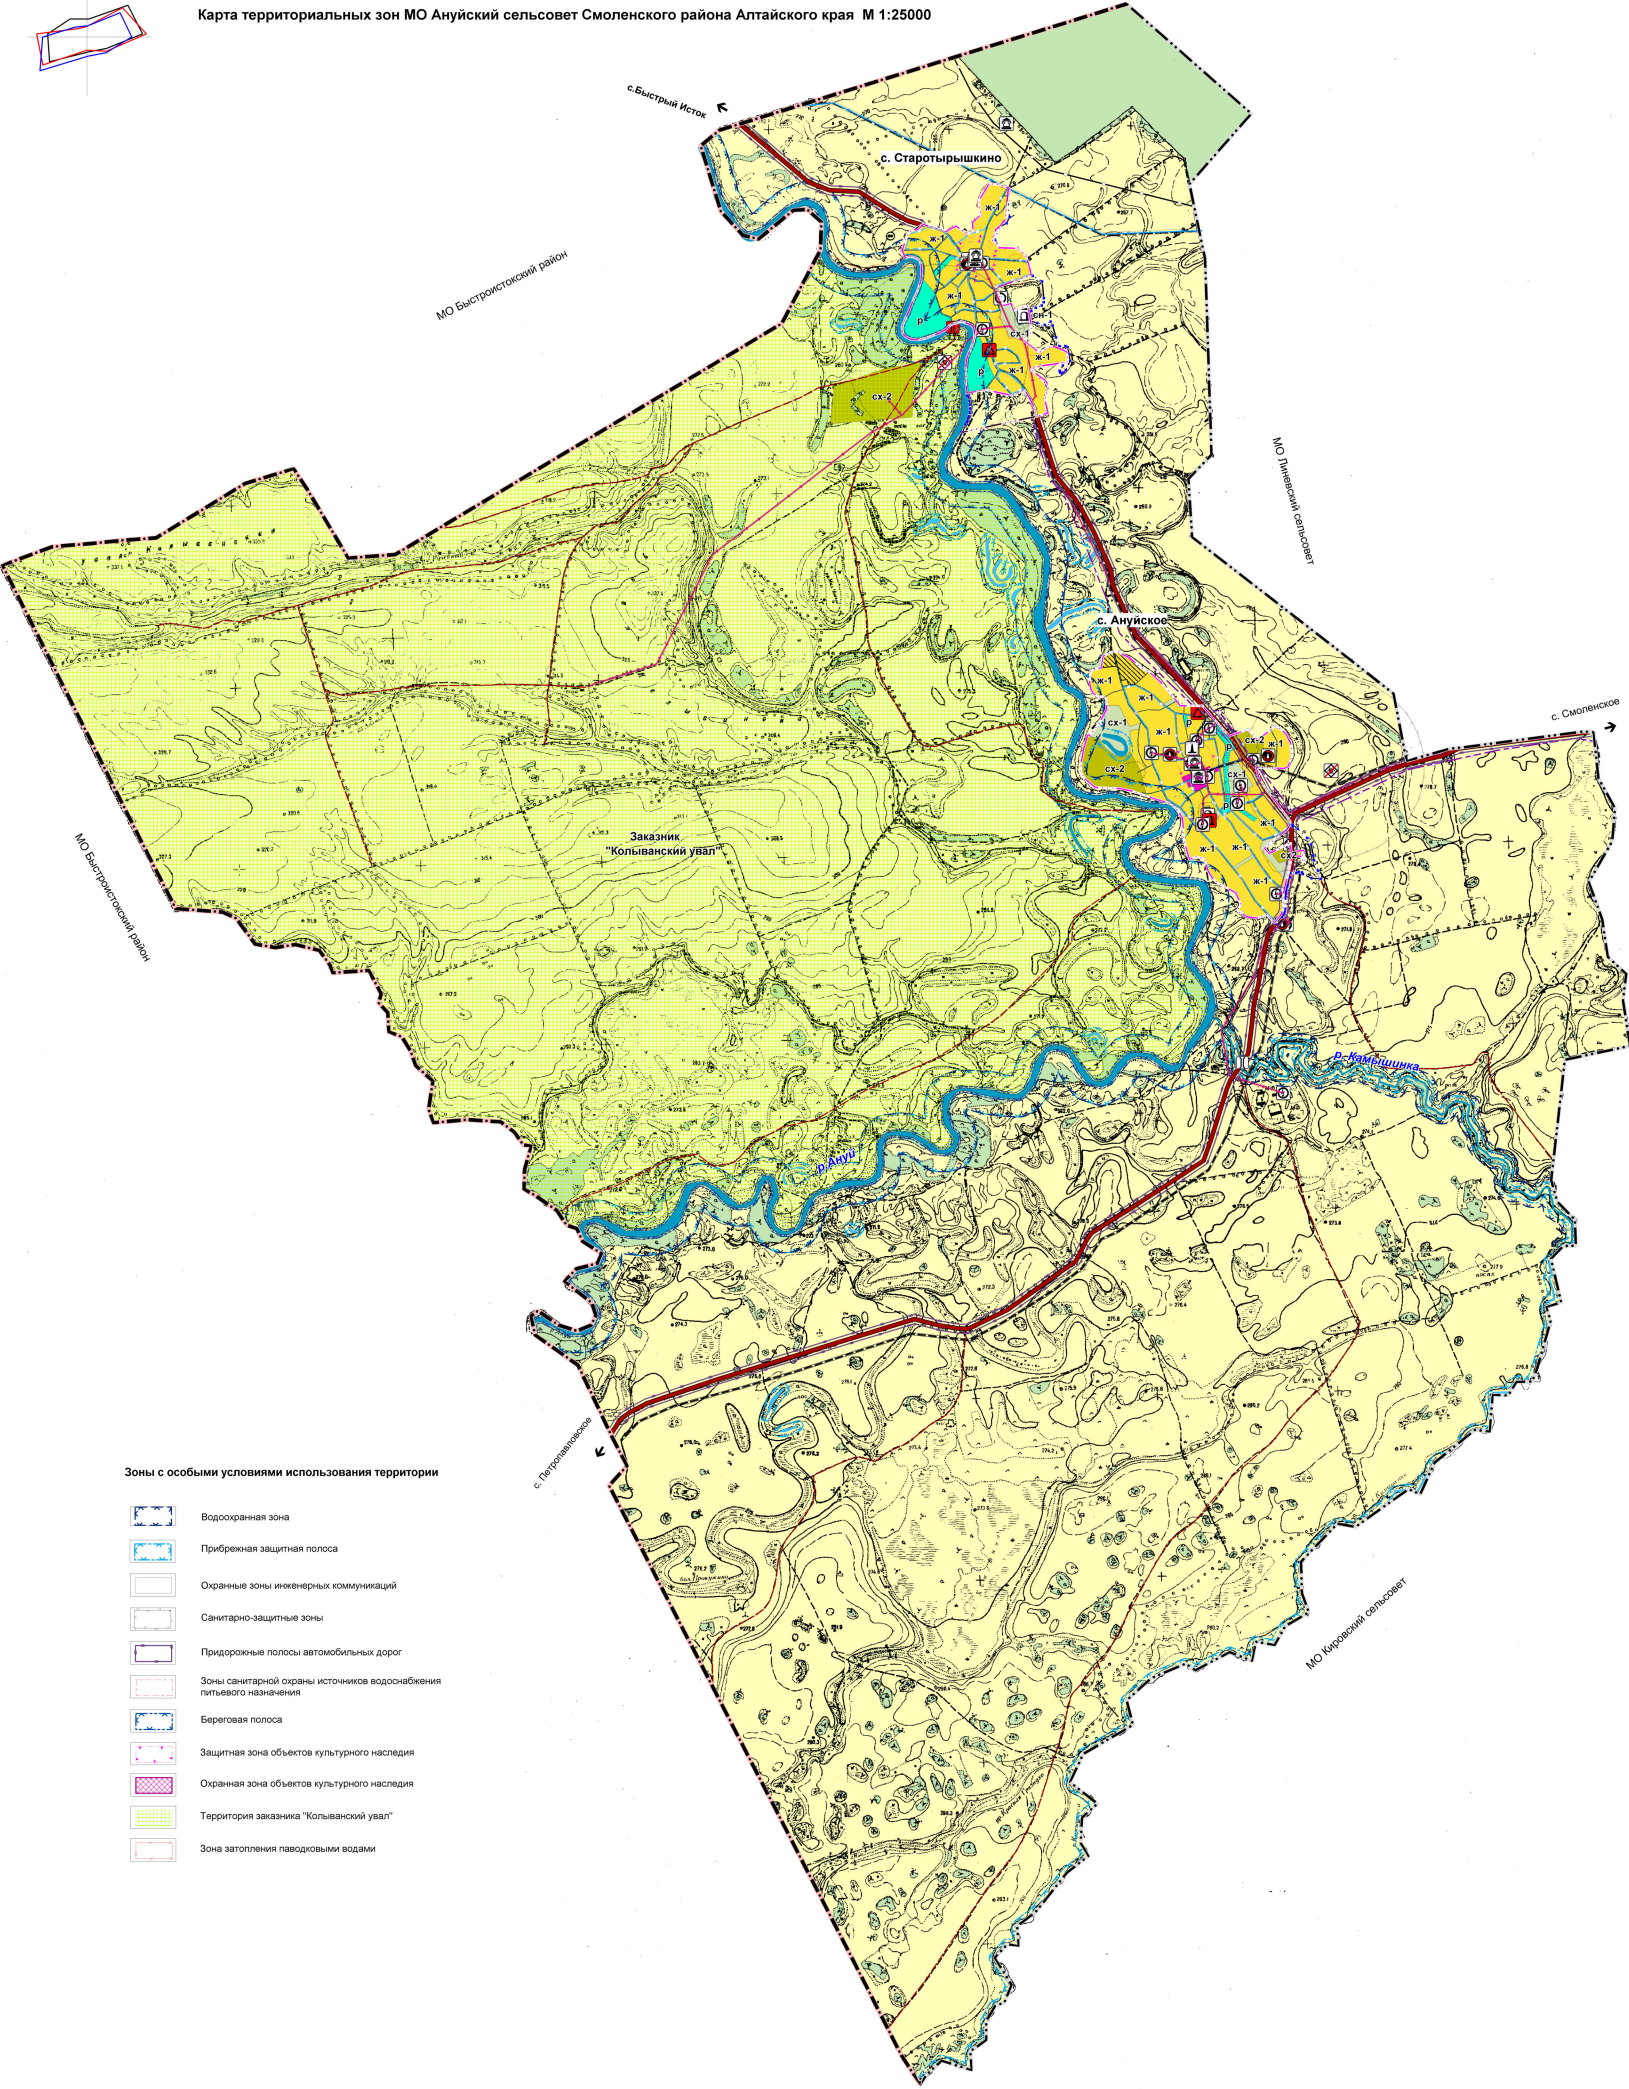


КАРТА ГРАДОСТРОИТЕЛЬНОГО ЗОНИРОВАНИЯ МО АНУЙСКИЙ СЕЛЬСОВЕТ СМОЛЕНСКОГО РАЙОНА АЛТАЙСКОГО КРАЯ

Карта зон с особыми условиями использования территории МО Ануйский сельсовет Смоленского района Алтайского края М 1:25000

Карта территориальных зон МО Ануйский сельсовет Смоленского района Алтайского края М 1:25000

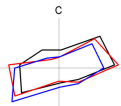

**Границы**

Планируемые Существующие

- Смоленского района Алтайского края
- Ануйского сельсовета
- Населенных пунктов

**Территориальное зонирование**

Планируемые Существующие

**Жилые зоны (Ж)**

- Зона застройки индивидуальными жилыми домами (Ж-1)

**Общественно-деловые зоны (ОД)**

- Зона делового, общественного и коммерческого назначения (ОД)

**Зона транспортной инфраструктуры (Т)**

**Зона инженерной инфраструктуры (П)**

**Зоны сельскохозяйственного использования (СХ)**

- Производственная зона сельскохозяйственных предприятий (СХ-2)
- Зона сельскохозяйственных угодий (СХ-1)

**Зоны рекреационного назначения (Р)**

- Зона озелененных территорий общего пользования (Р)

**Зоны специального назначения (СН-1)**

- Зона кладбищ (СН-1)

**Объекты капитального строительства регионального значения**

- Автомобильные дороги регионального или межмуниципального значения
- Магистральный газопровод "Барнаул-Бийск-Горноалтайск"
- Межпоселковый распределительный газопровод высокого давления
- ЛЭП 110 кВ
- Кабель ВОЛС ПАО "Ростелеком"

**Объекты капитального строительства инженерной инфраструктуры местного значения**

Планируемые Существующие

- ЛЭП 10 кВ
- Котельные
- Вышки сотовой связи
- Водопровод
- Водозаборы
- Скважины
- Трансформаторные подстанции
- Автомобильные дороги местного значения
- Мосты

**Объекты культурного наследия**

- Объекты культурного наследия (памятники истории и культуры)

**ТЕРРИТОРИИ ОБЩЕГО ПОЛЬЗОВАНИЯ (ТОП)\*\***

**Земли по категориям\*\***

- Земли сельскохозяйственного назначения
- Земли лесного фонда

\* градостроительный регламент не распространяется  
 \*\* градостроительный регламент не устанавливается

**Зоны с особыми условиями использования территории**

- Водоохранная зона
- Прибрежная защитная полоса
- Охраняемые зоны инженерных коммуникаций
- Санитарно-защитные зоны
- Придорожные полосы автомобильных дорог
- Зоны санитарной охраны источников водоснабжения питьевого назначения
- Береговая полоса
- Защитная зона объектов культурного наследия
- Охраняемая зона объектов культурного наследия
- Территория заказника "Кольванский увал"
- Зона затопления паводковыми водами

		2021-159-П33			
		Правила землепользования и застройки муниципального образования Ануйский сельсовет Смоленского района Алтайского края			
		Карта градостроительного зонирования муниципального образования Ануйский сельсовет Смоленского района			
		П33		Лист 1 из 3	
		Карта территориальных зон		ООО "Компания Земпроект"	
		Карта зон с особыми условиями использования территории М 1:25000		г. Барнаул 2021г.	