


Обзорная схема размещения фрагментов  
внесения изменений в Генеральный план  
Линевского сельсовета  
Смоленского района Алтайского края


п.Линевский

фрагмент 2

с. Смоленское

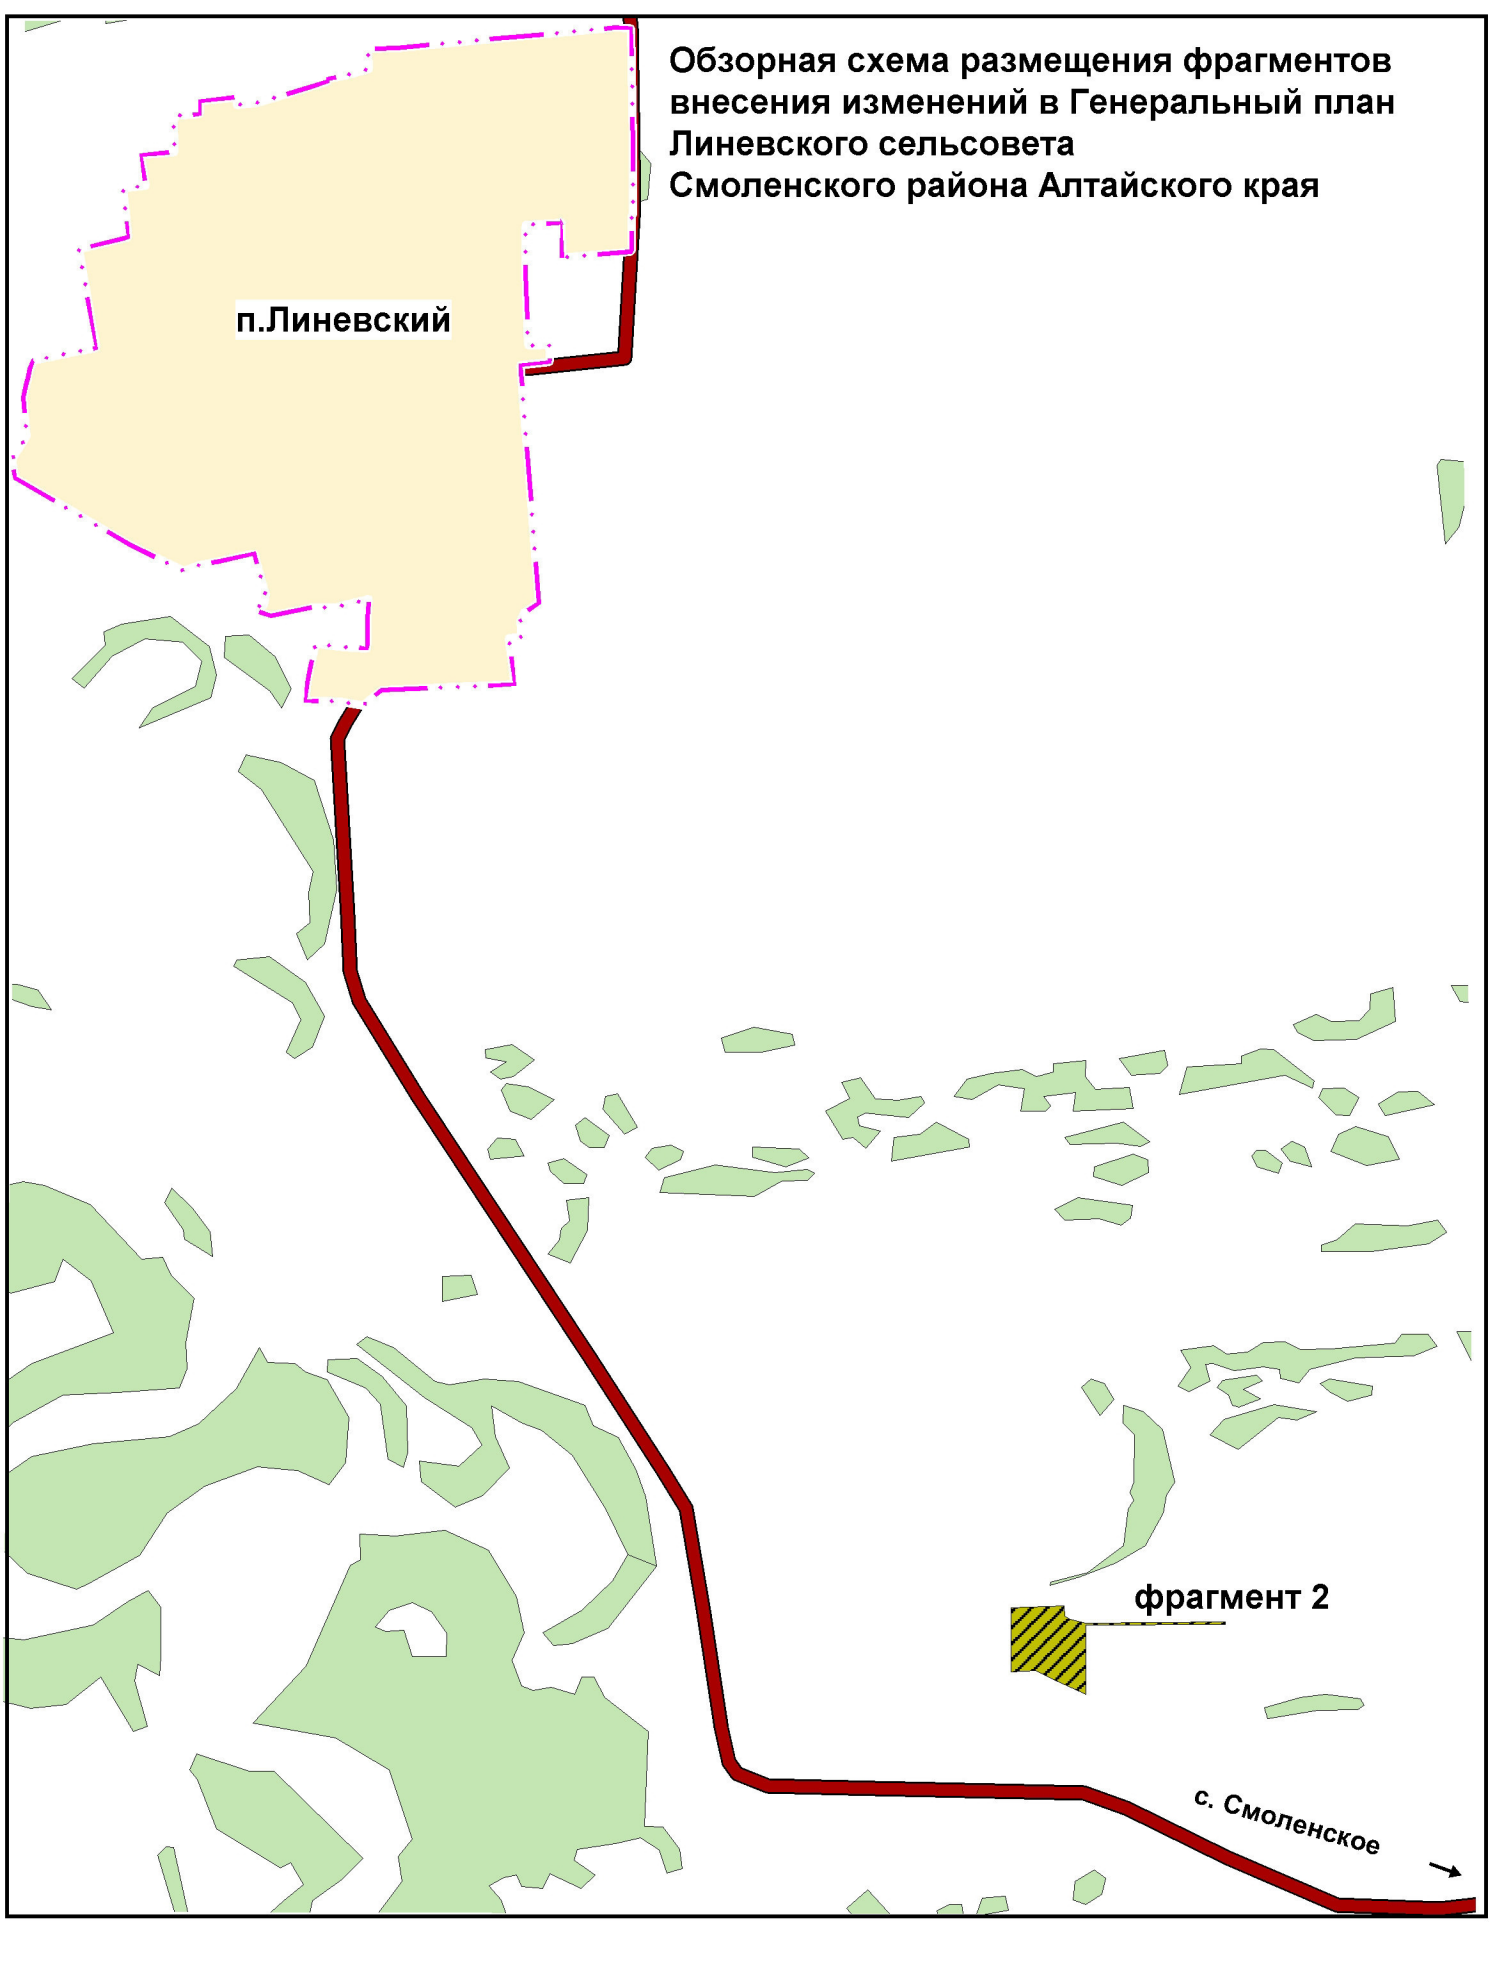

Фрагмент карты Генерального плана Линевского сельсовета  
Смоленского района Алтайского края (с изменениями)  
Карта функциональных зон Линевского сельсовета

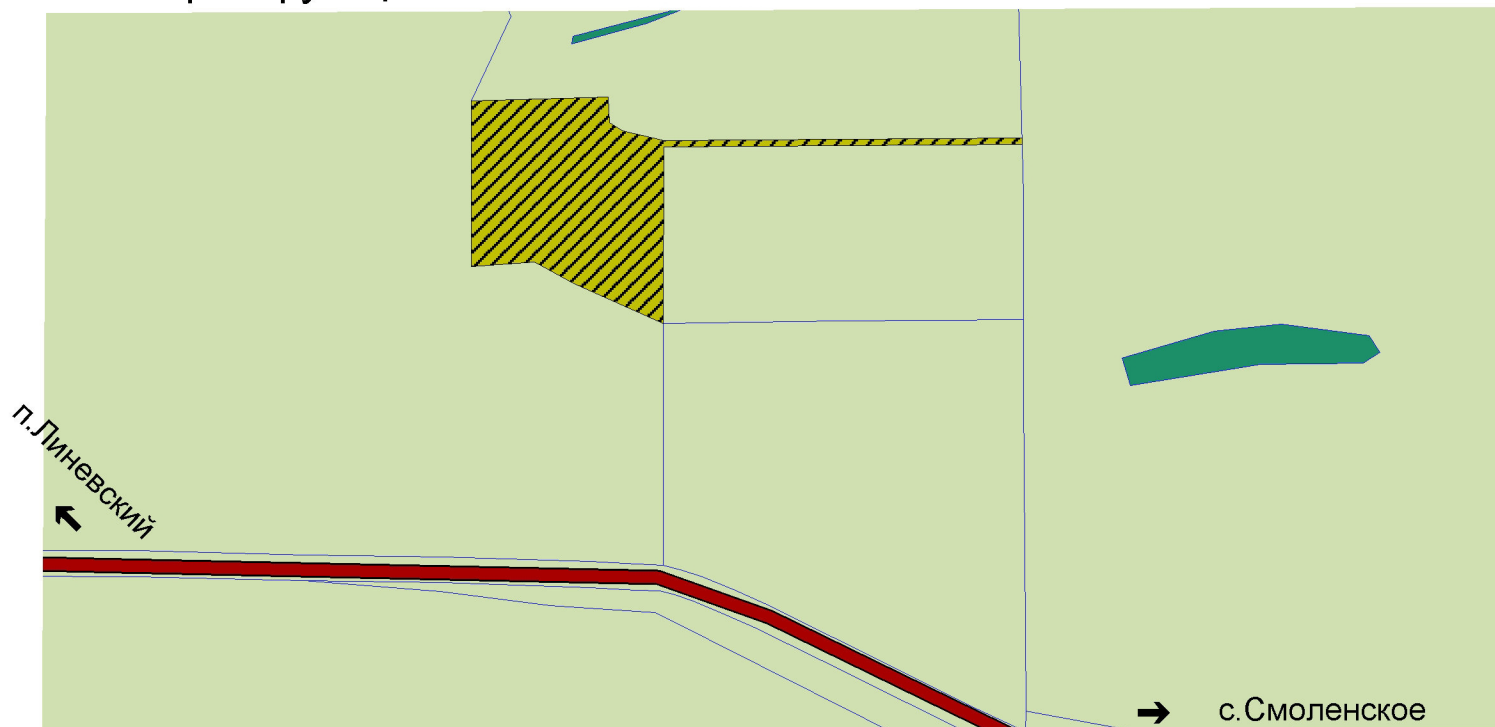

УСЛОВНЫЕ ОБОЗНАЧЕНИЯ


**функциональные зоны**




Производственная зона сельскохозяйственных предприятий (проектируемая)



Зона лесов (в границах земель лесного фонда)

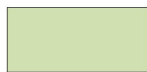

Зона сельскохозяйственных угодий  
(в границах земель сельскохозяйственного назначения)

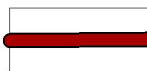

Автомобильная дорога



Земельные участки

ООО "Компания Земпроект"

Барнаул 2023г