


**Обзорная схема размещения фрагментов
внесения изменений
в Правила землепользования и застройки
Линевского сельсовета
Смоленского района Алтайского края**

п.Линевский


фрагмент 2

СХ-2

с. Смоленское

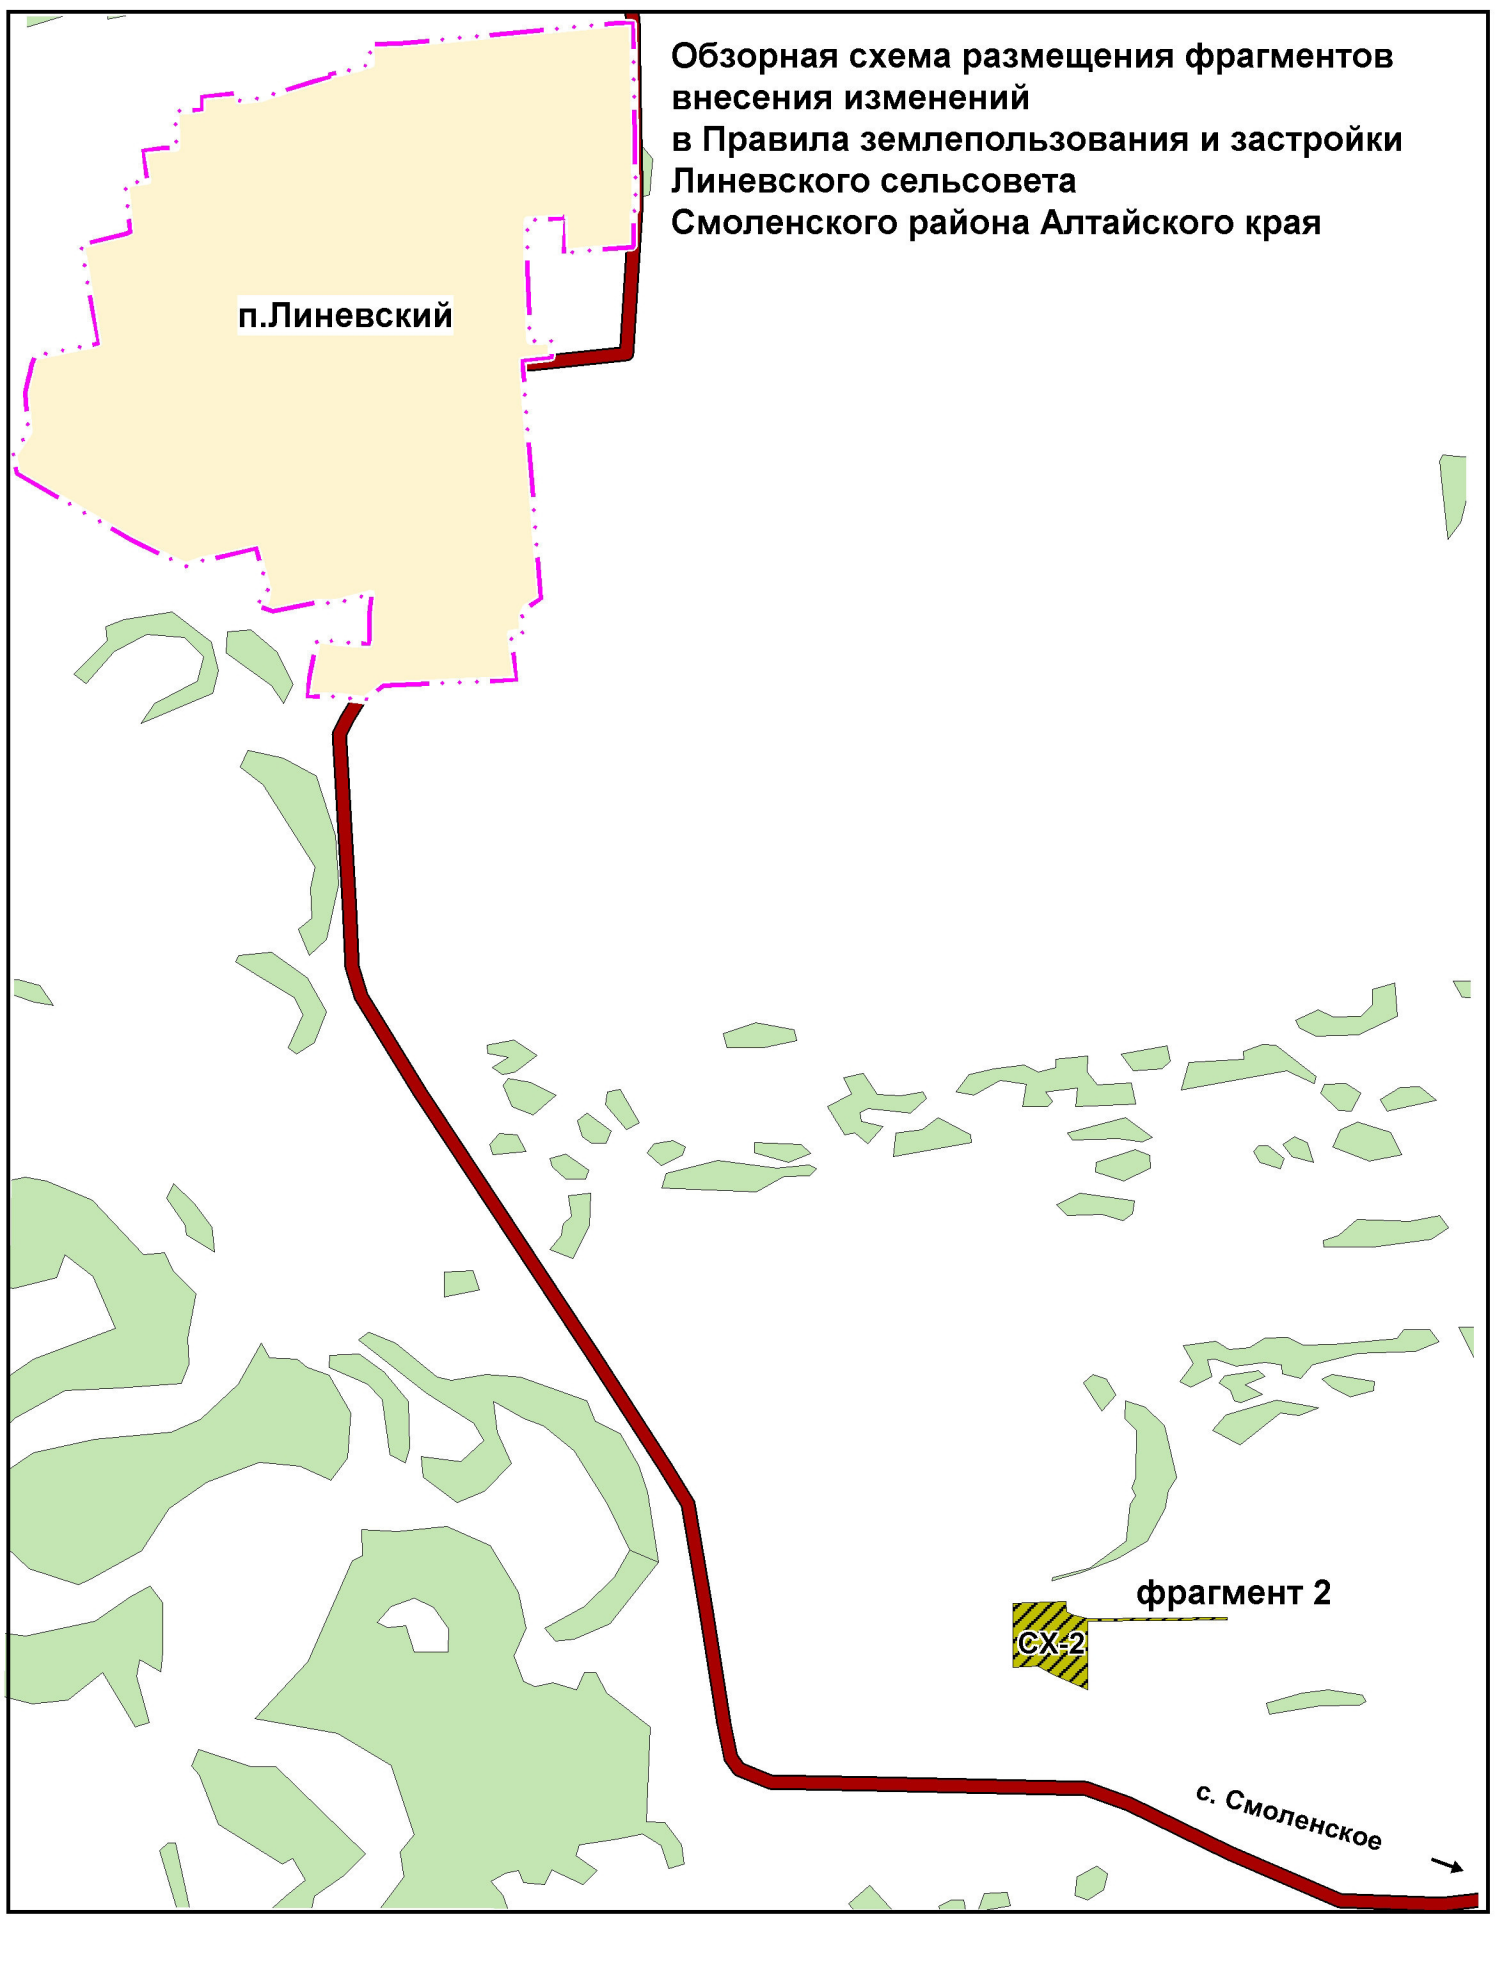

Фрагмент карты градостроительного зонирования Линевского сельсовета
Смоленского района Алтайского края (с изменениями)

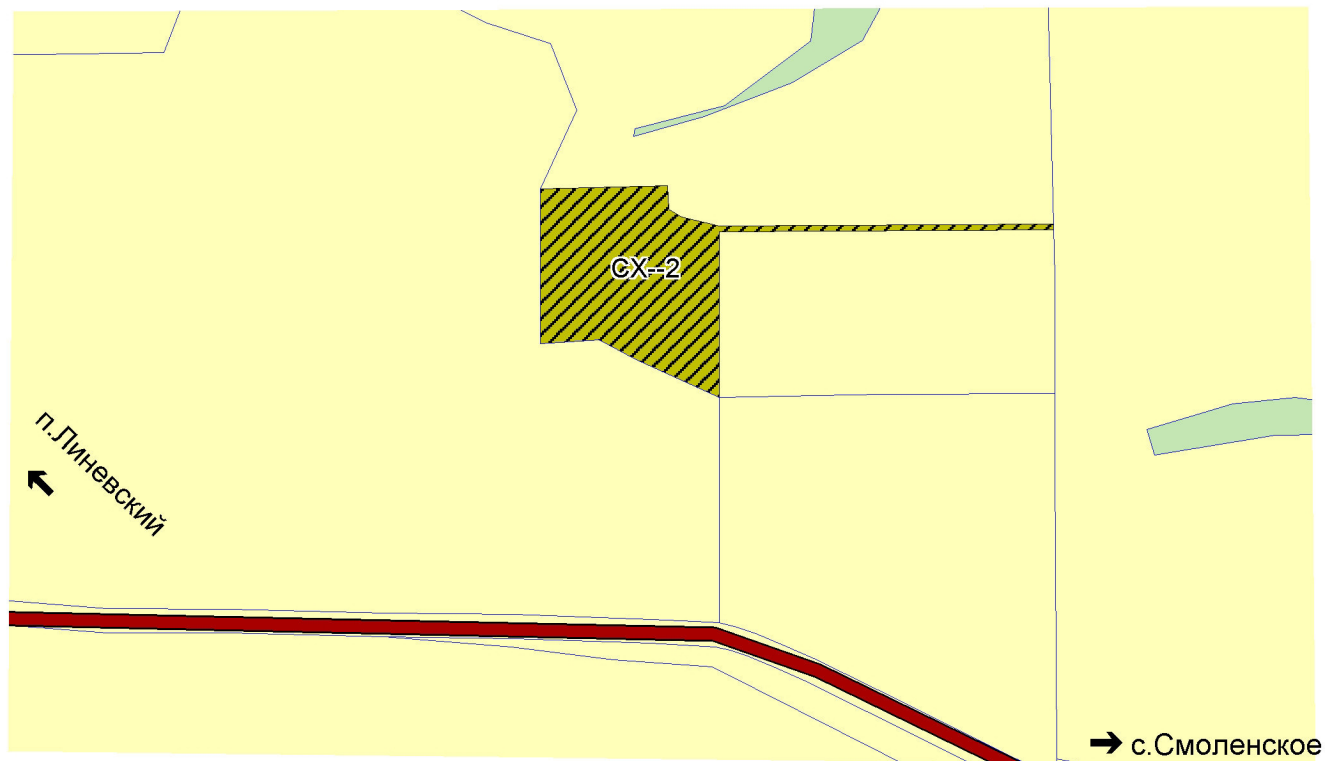

УСЛОВНЫЕ ОБОЗНАЧЕНИЯ

Территориальные зоны




Производственная зона сельскохозяйственных предприятий СХ-2 (проектируемая)

Земли по категориям**



Земели лесного фонда

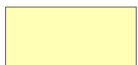

Земелли сельскохозяйственного назначения)

** - Градостроительный регламент не устанавливается



Земельные участки



Автодорога

ООО "Компания Земпроект

Барнаул 2023г