

Схема расположения границ публичного сервитута воздушной линии электропередачи ВЛ 10 кВ Л-36-20 ПАО "Россети Сибирь" (Филиал ПАО "Россети Сибирь" - "Алтайэнерго") в составе электросетевого комплекса № Б-2 ПС 33 110/35/10 кВ "Смоленский" расположенной в Смоленском районе Алтайского края (графическая часть)

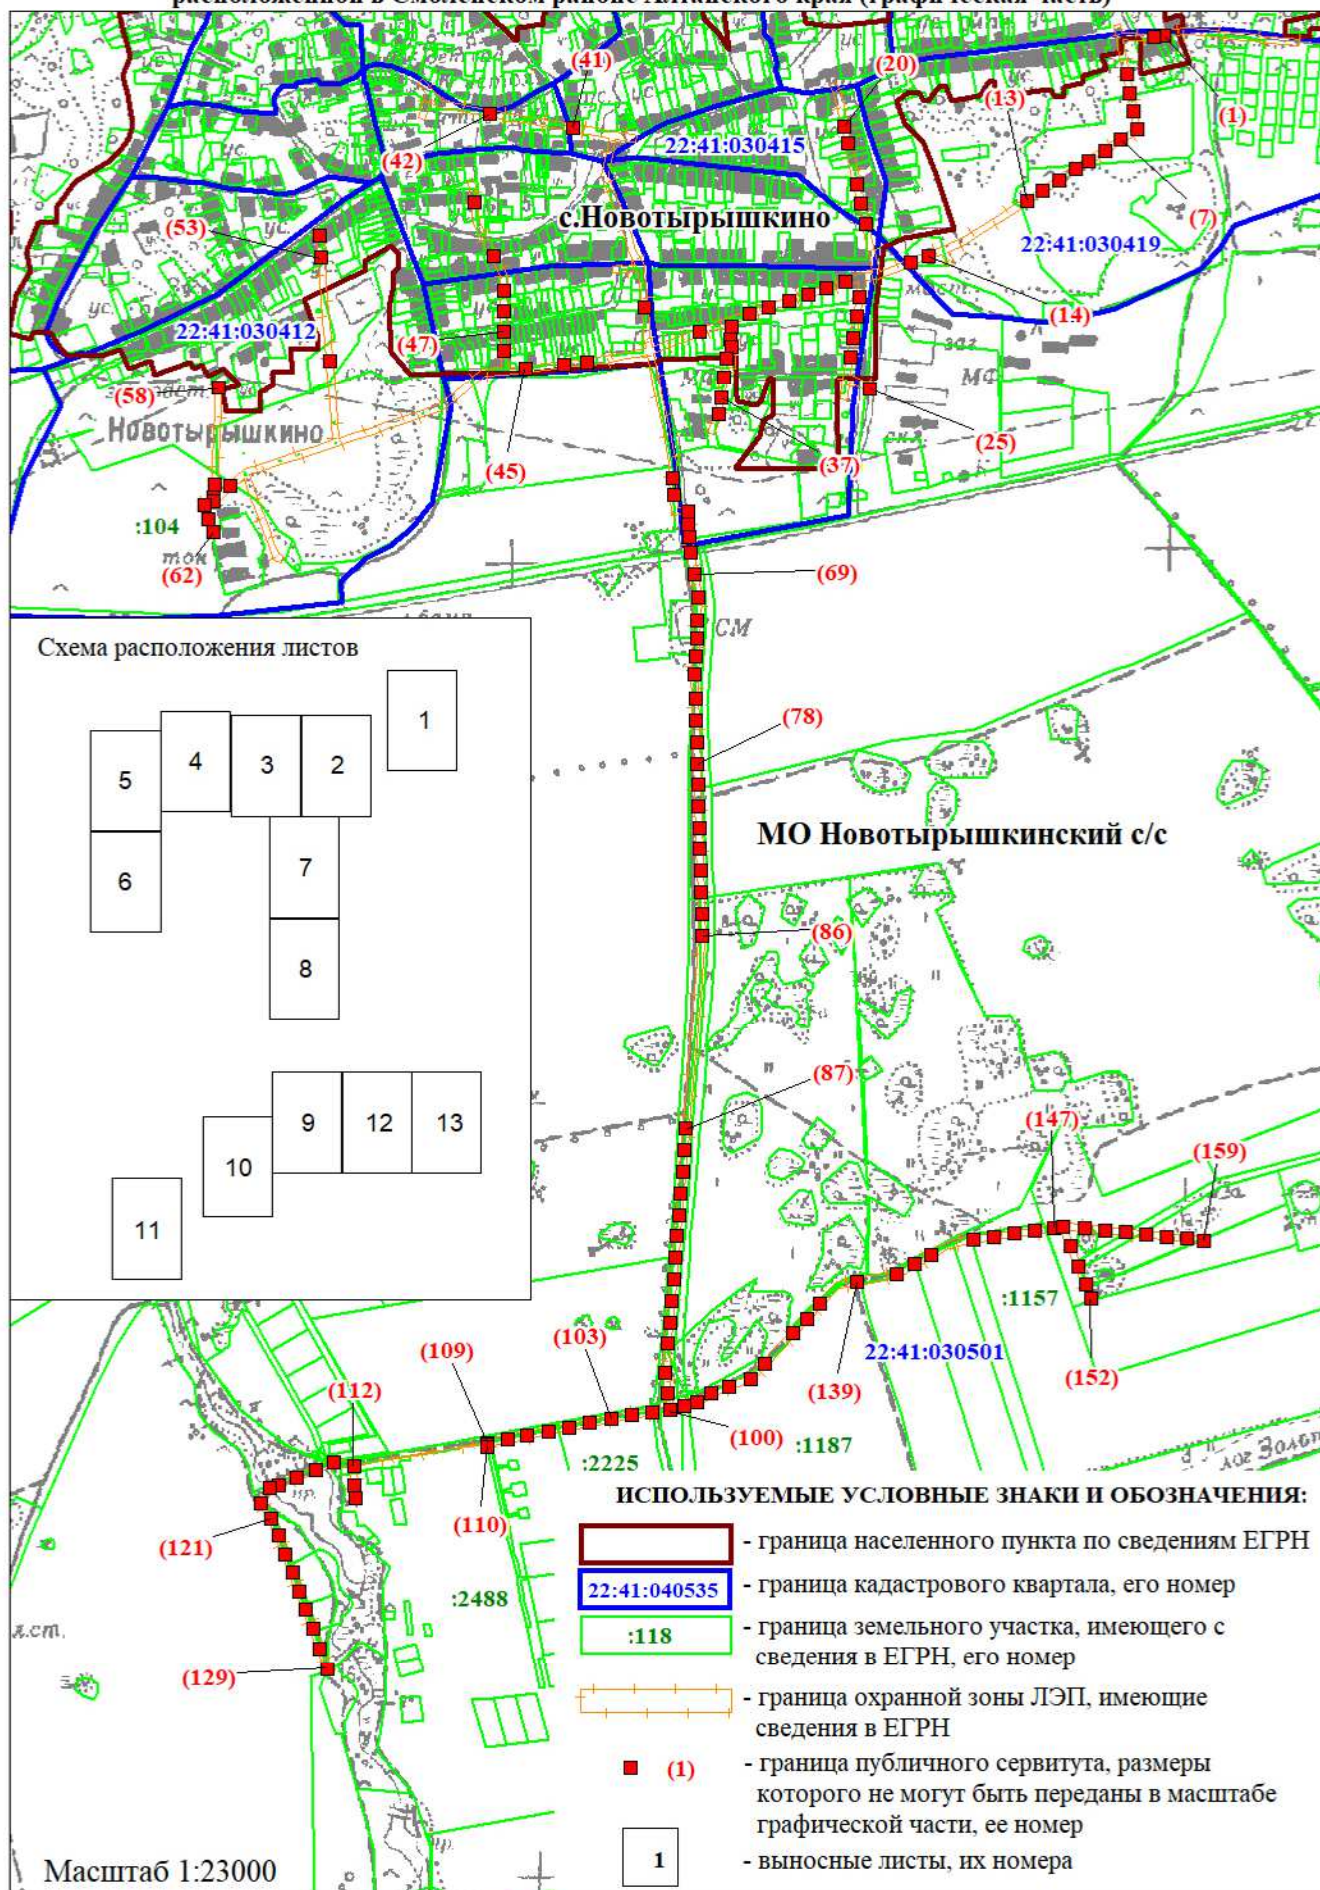


Схема расположения границ публичного сервитута воздушной линии электропередачи ВЛ 10 кВ Л-36-20 ПАО "Россети Сибирь" (Филиал ПАО "Россети Сибирь" - "Алтайэнерго") в составе электросетевого комплекса № Б-2 ПС 33 110/35/10 кВ "Смоленский" расположенной в Смоленском районе Алтайского края (графическая часть)

Лист 1 из 13

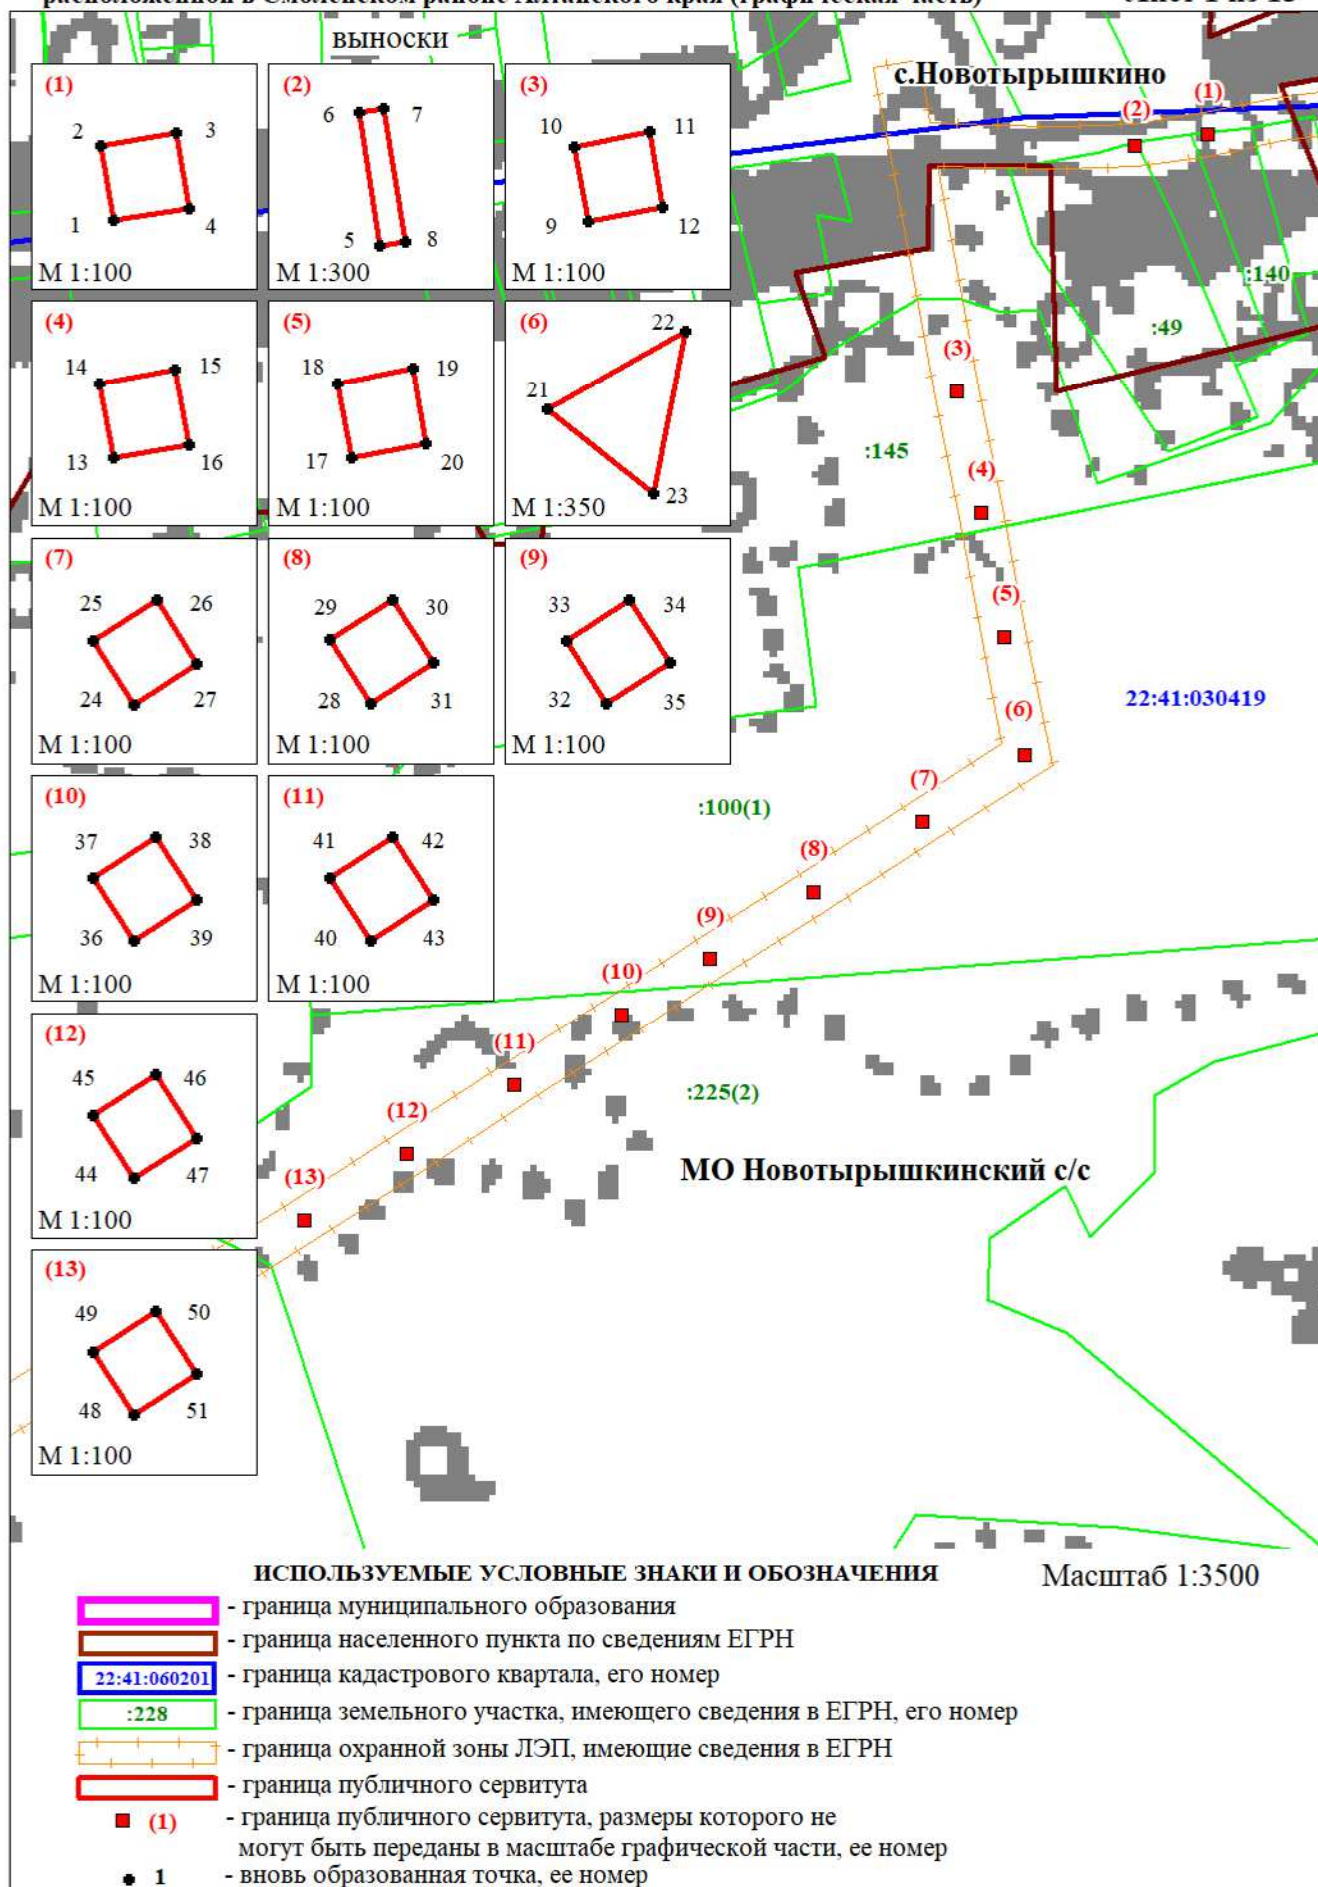


Схема расположения границ публичного сервитута воздушной линии электропередачи ВЛ 10 кВ Л-36-20 ПАО "Россети Сибирь" (Филиал ПАО "Россети Сибирь" - "Алтайэнерго") в составе электросетевого комплекса № Б-2 ПС 33 110/35/10 кВ "Смоленский" расположенной в Смоленском районе Алтайского края (графическая часть)

Лист 2 из 13



Схема расположения границ публичного сервитута воздушной линии электропередачи ВЛ 10 кВ Л-36-20 ПАО "Россети Сибирь" (Филиал ПАО "Россети Сибирь" - "Алтайэнерго") в составе электросетевого комплекса № Б-2 ПС 33 110/35/10 кВ "Смоленский" расположенной в Смоленском районе Алтайского края (графическая часть)

Лист 3 из 13

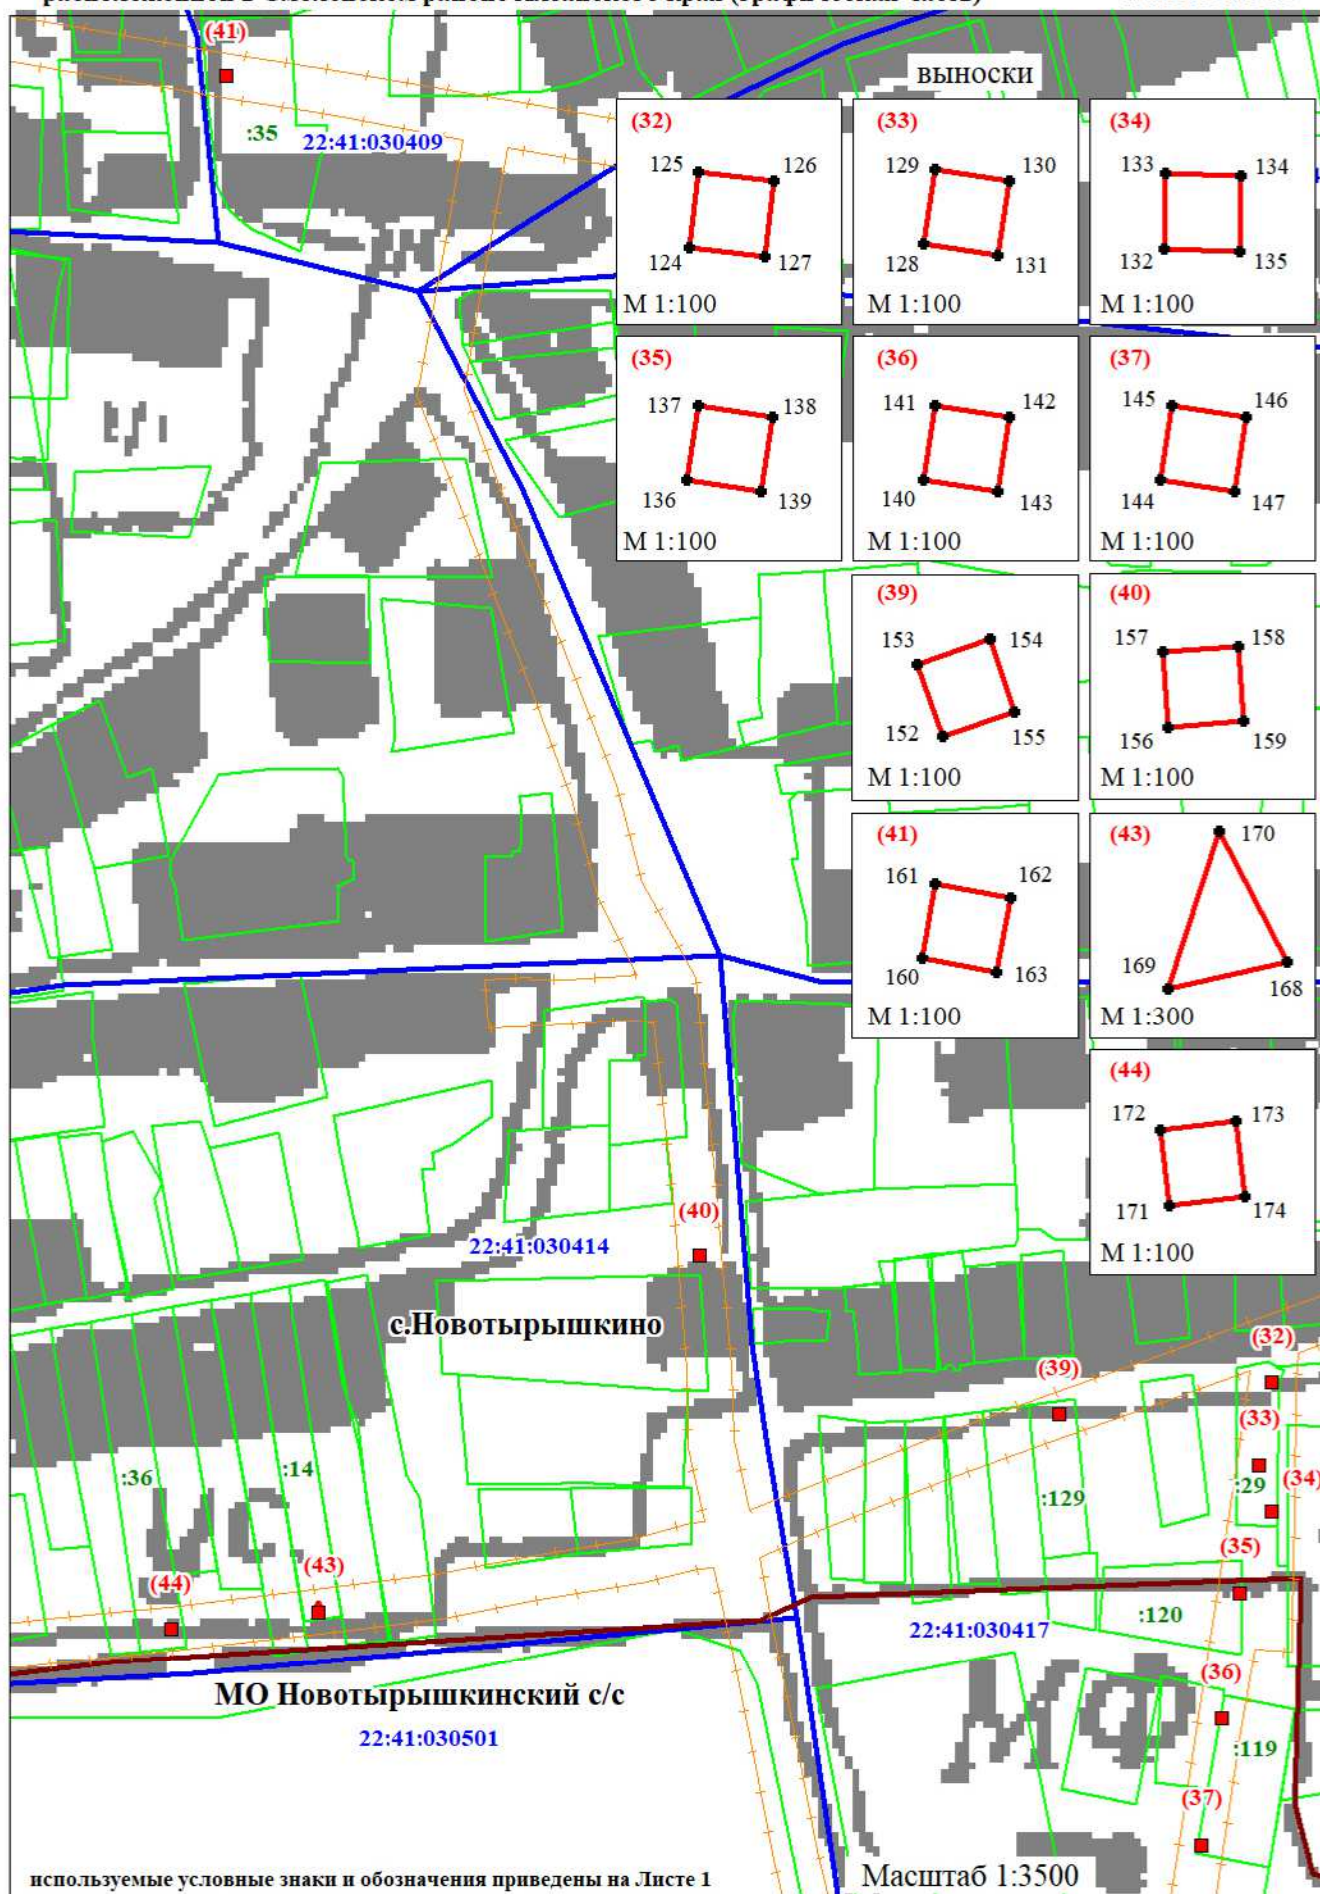


Схема расположения границ публичного сервитута воздушной линии электропередачи ВЛ 10 кВ Л-36-20 ПАО "Россети Сибирь" (Филиал ПАО "Россети Сибирь" - "Алтайэнерго") в составе электросетевого комплекса № Б-2 ПС 33 110/35/10 кВ "Смоленский" расположенной в Смоленском районе Алтайского края (графическая часть)

Лист 4 из 13

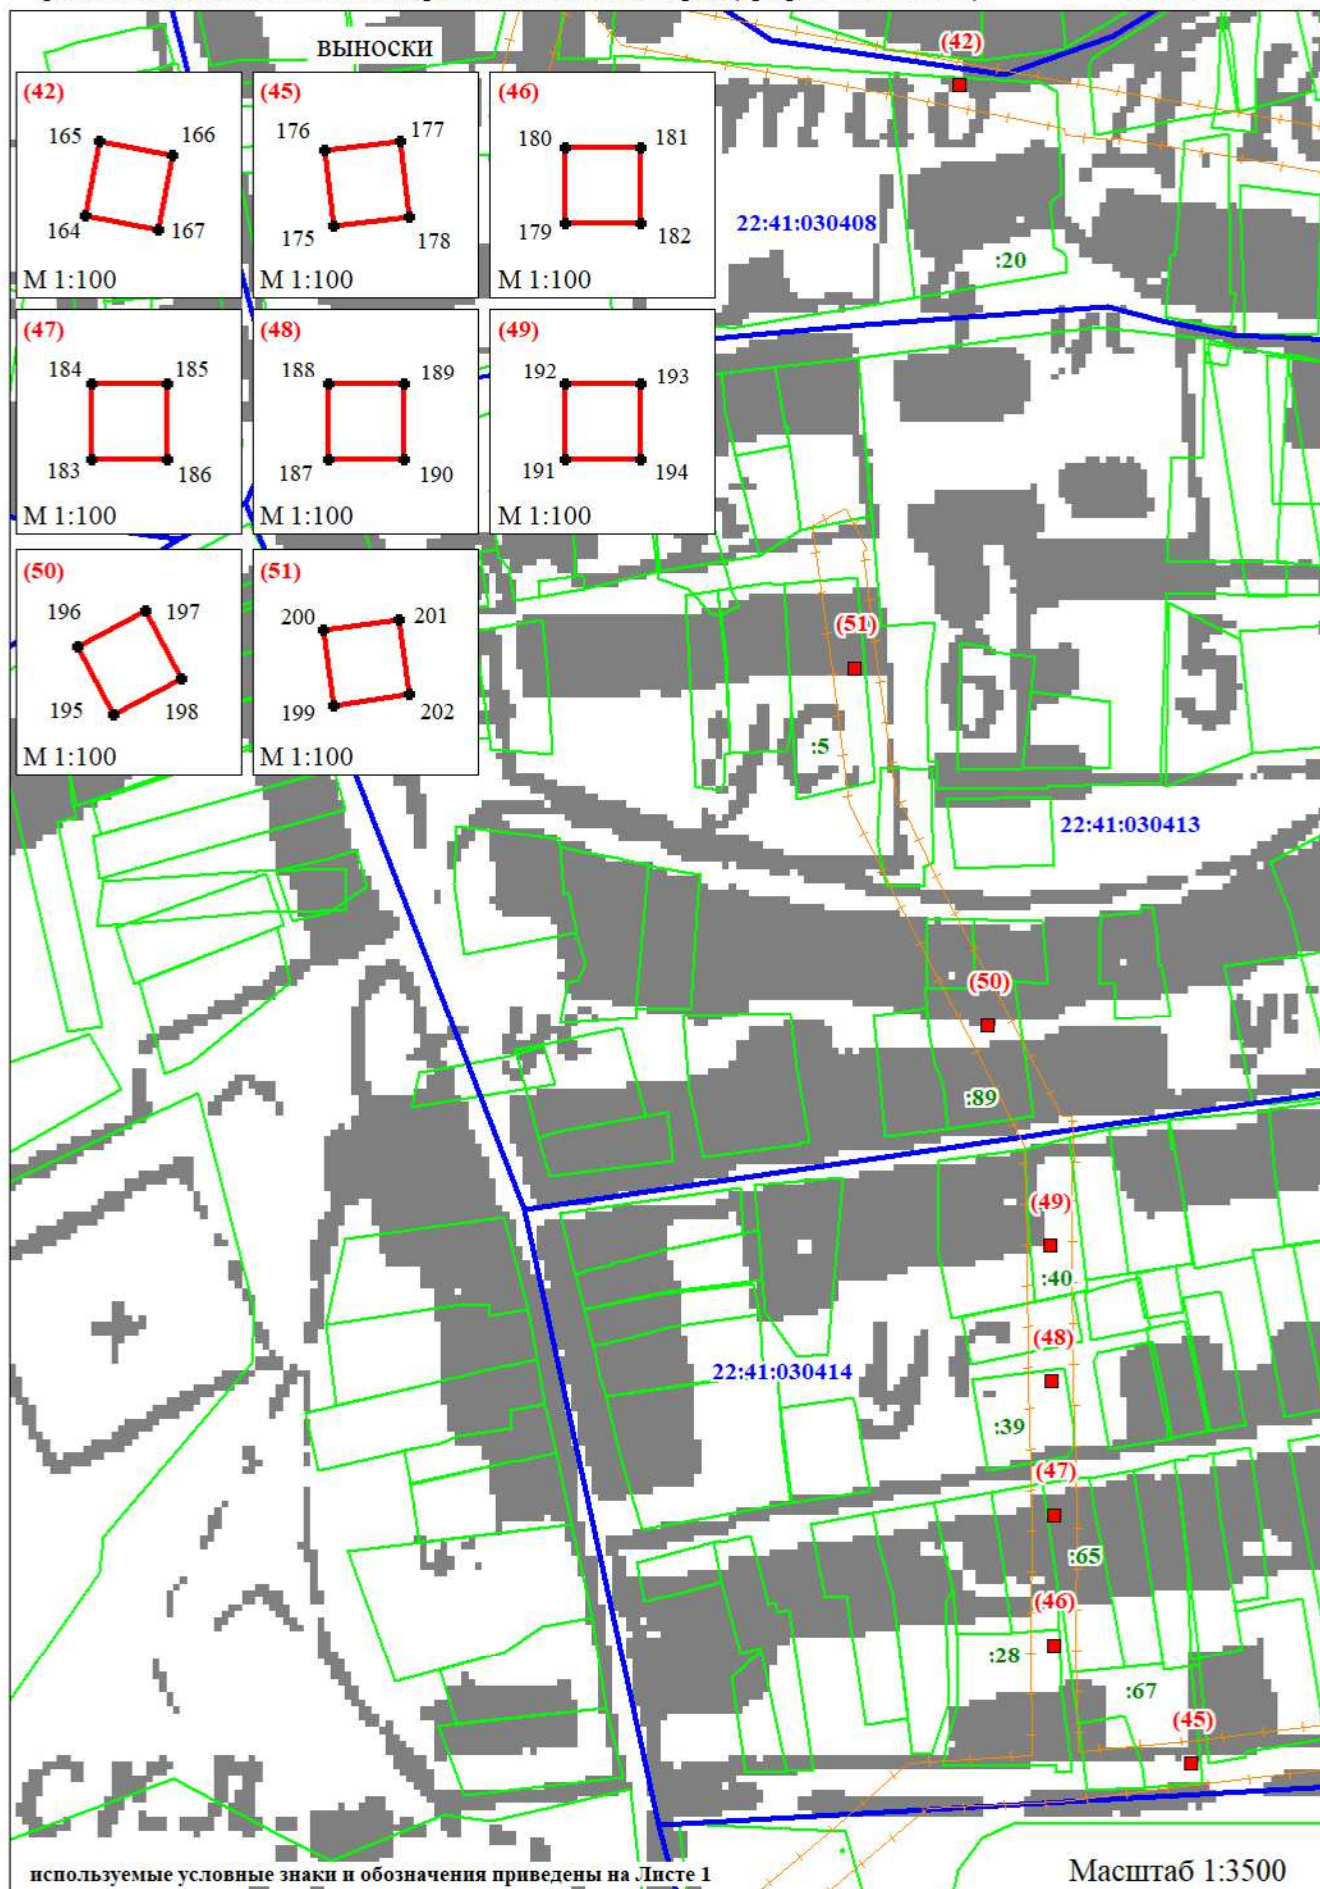


Схема расположения границ публичного сервитута воздушной линии электропередачи ВЛ 10 кВ Л-36-20 ПАО "Россети Сибирь" (Филиал ПАО "Россети Сибирь" - "Алтайэнерго") в составе электросетевого комплекса № Б-2 ПС 33 110/35/10 кВ "Смоленский" расположенной в Смоленском районе Алтайского края (графическая часть)

Лист 5 из 13

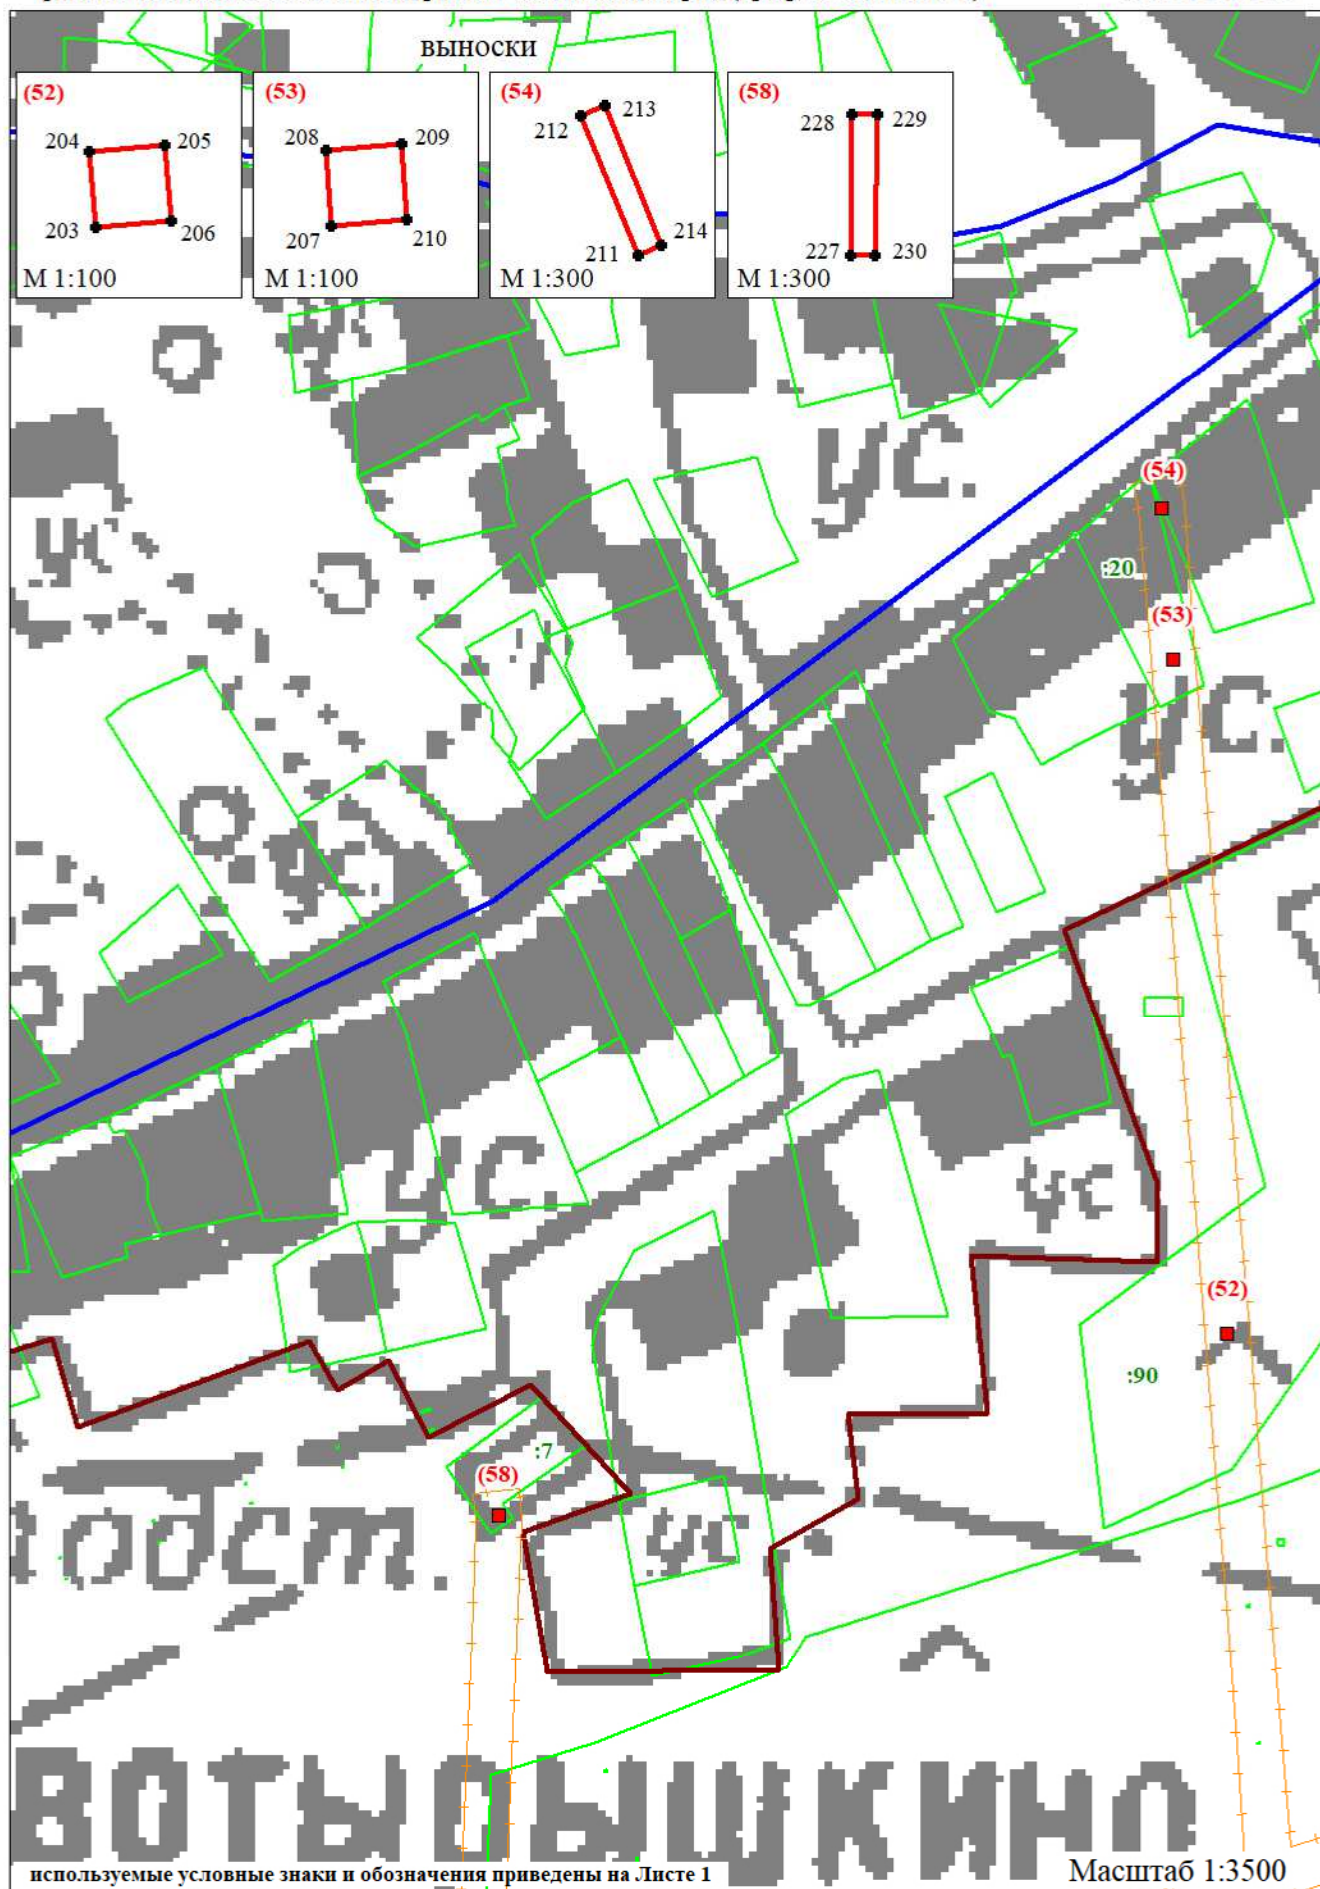


Схема расположения границ публичного сервитута воздушной линии электропередачи ВЛ 10 кВ Л-36-20 ПАО "Россети Сибирь" (Филиал ПАО "Россети Сибирь"-"Алтайэнерго") в составе электросетевого комплекса № Б-2 ПС 33 110/35/10 кВ "Смоленский" расположенной в Смоленском районе Алтайского края (графическая часть)

Лист 6 из 13



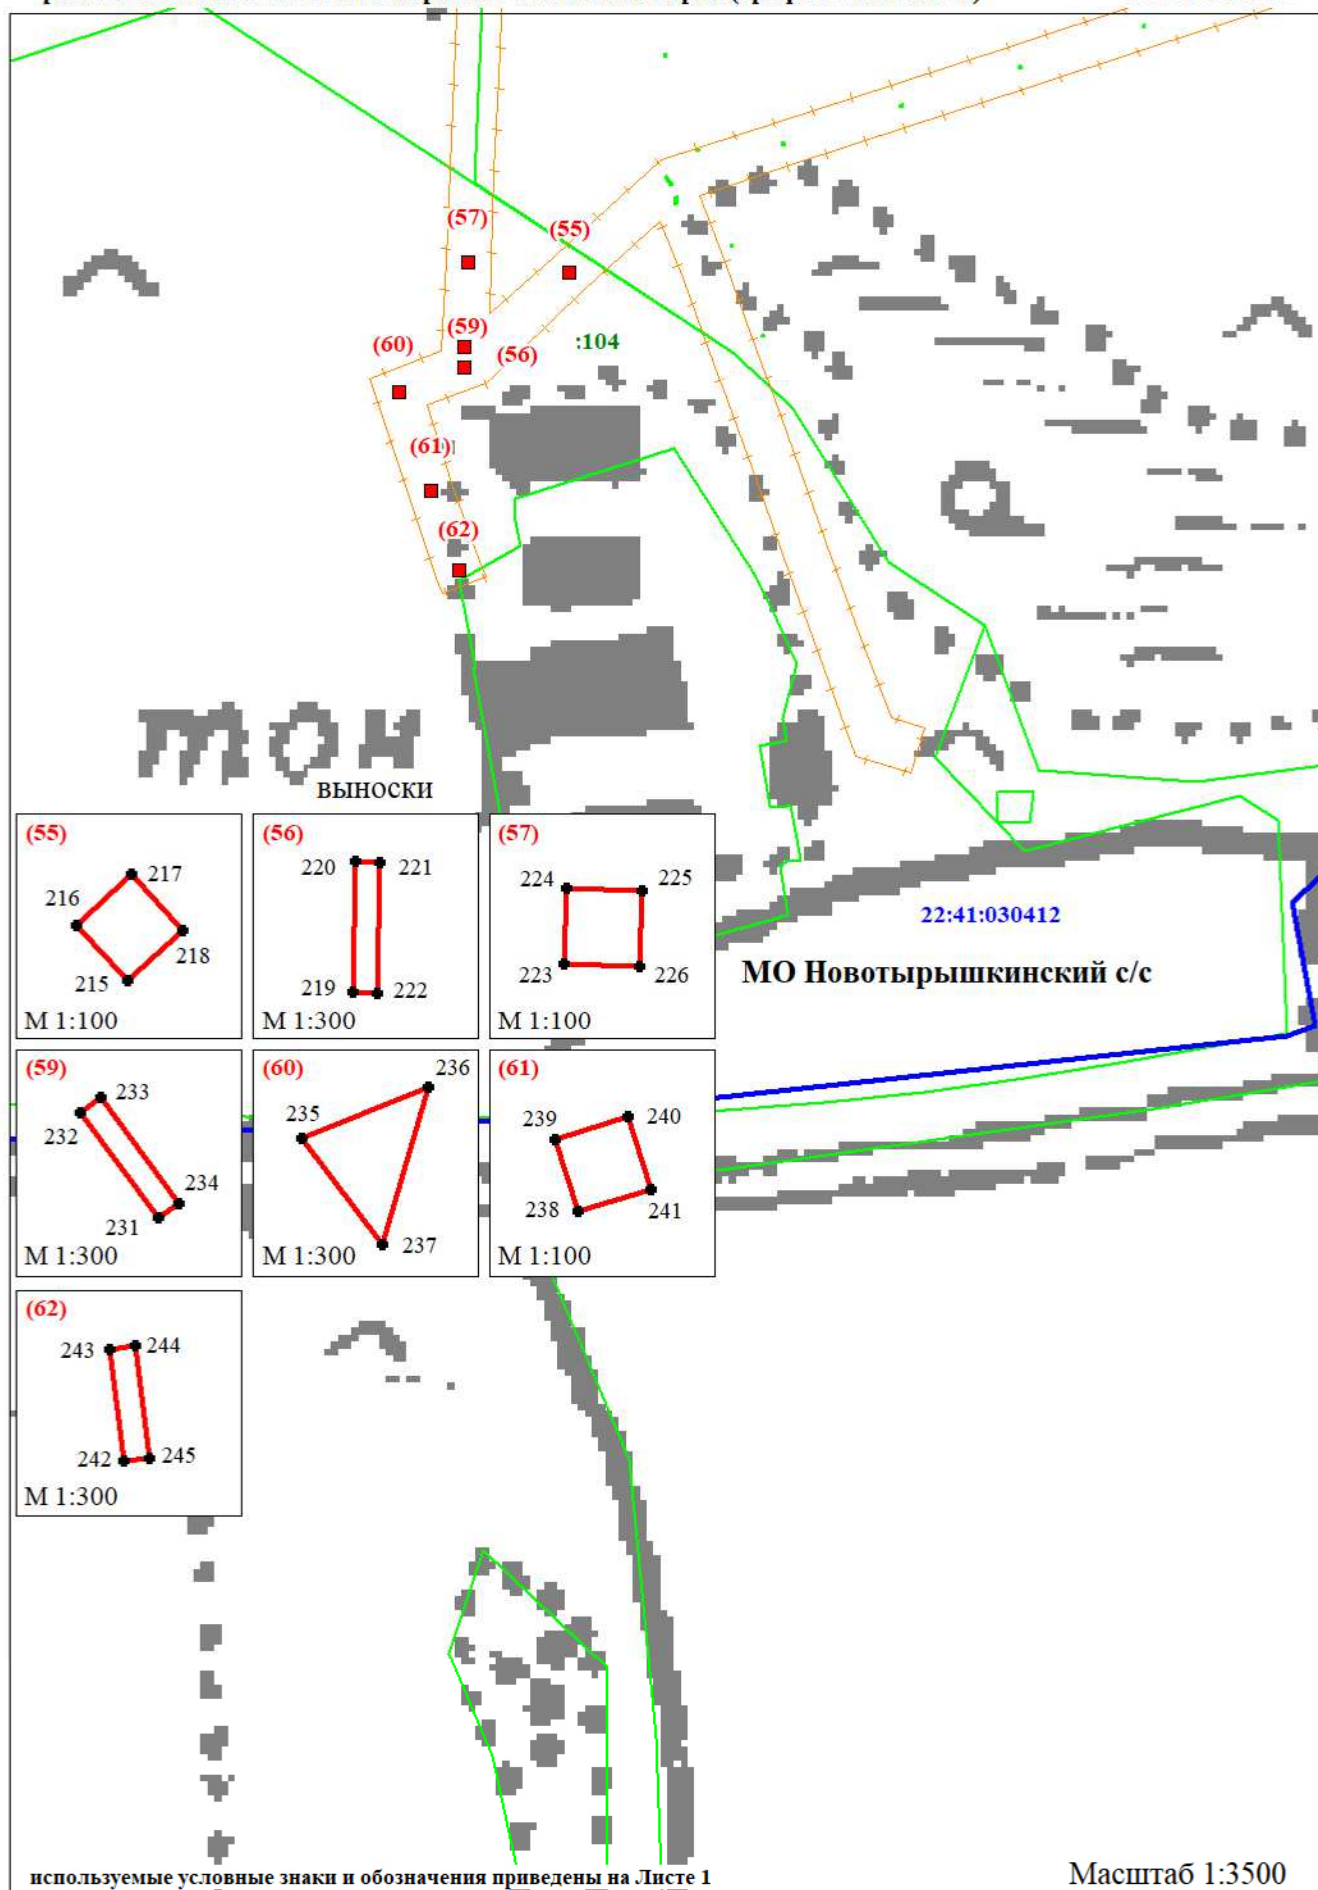


Схема расположения границ публичного сервитута воздушной линии электропередачи ВЛ 10 кВ Л-36-20 ПАО "Россети Сибирь" (Филиал ПАО "Россети Сибирь" - "Алтайэнерго") в составе электросетевого комплекса № Б-2 ПС 33 110/35/10 кВ "Смоленский" расположенной в Смоленском районе Алтайского края (графическая часть)

Лист 7 из 13

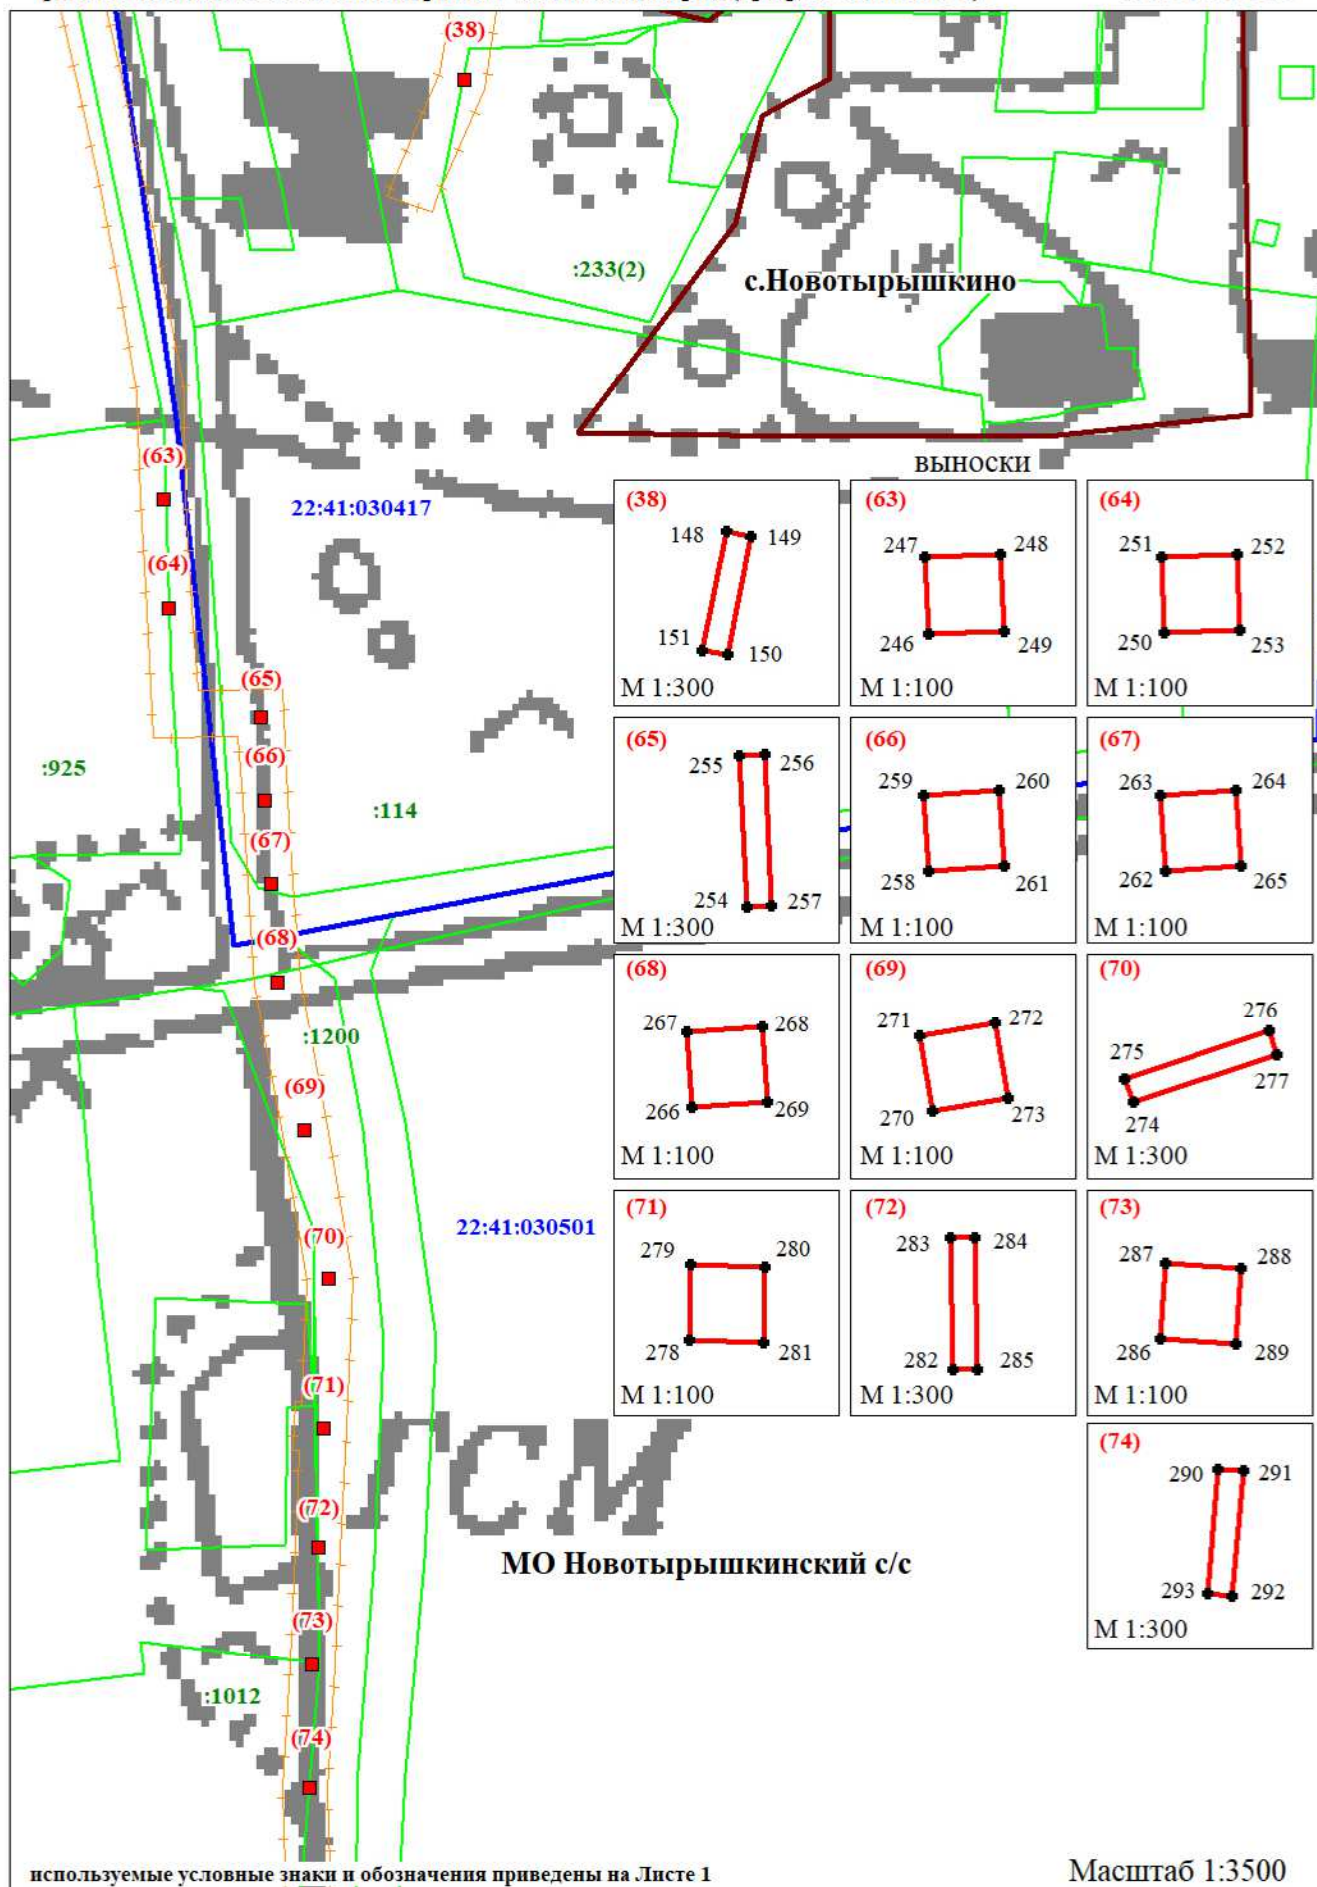

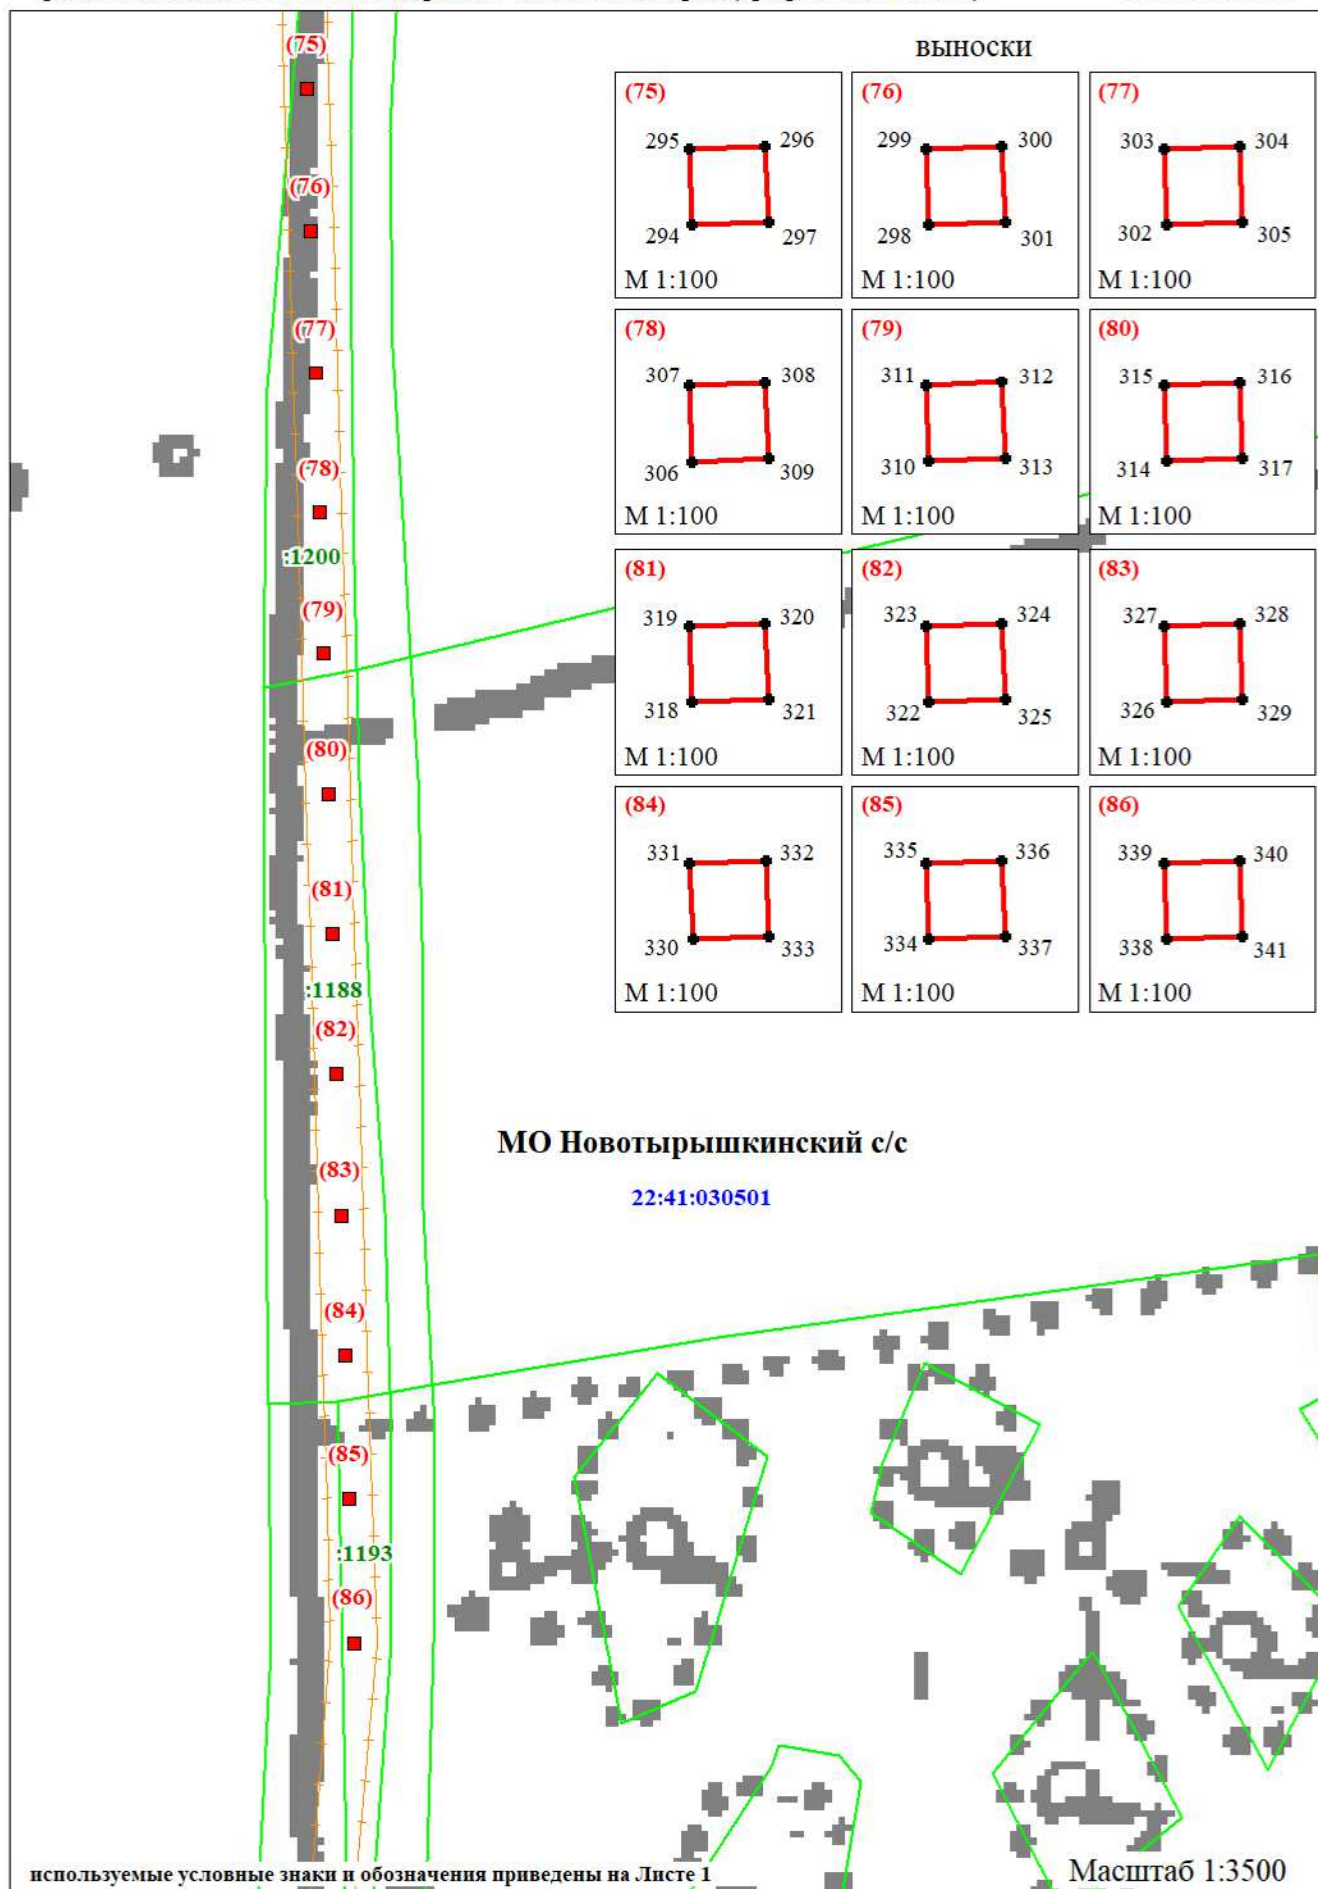


Лист 9 из 13



Схема расположения границ публичного сервитута воздушной линии электропередачи ВЛ 10 кВ Л-36-20 ПАО "Россети Сибирь" (Филиал ПАО "Россети Сибирь"-"Алтайэнерго") в составе электросетевого комплекса № Б-2 ПС 33 110/35/10 кВ "Смоленский" расположенной в Смоленском районе Алтайского края (графическая часть)

Лист 10 из 13

ВЫНОСКИ

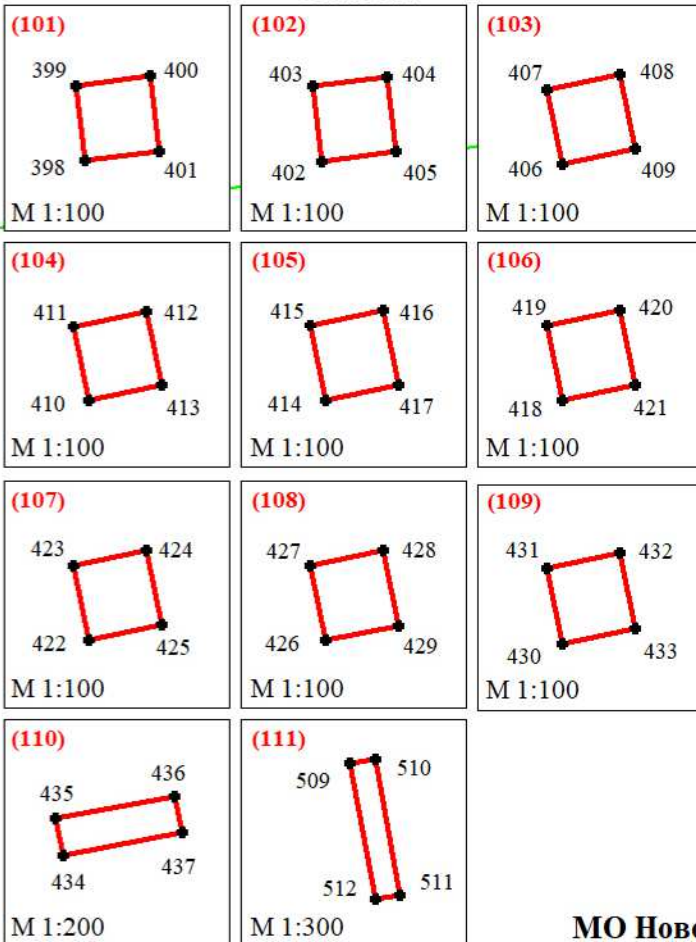

МО Новотырышкинский с/с

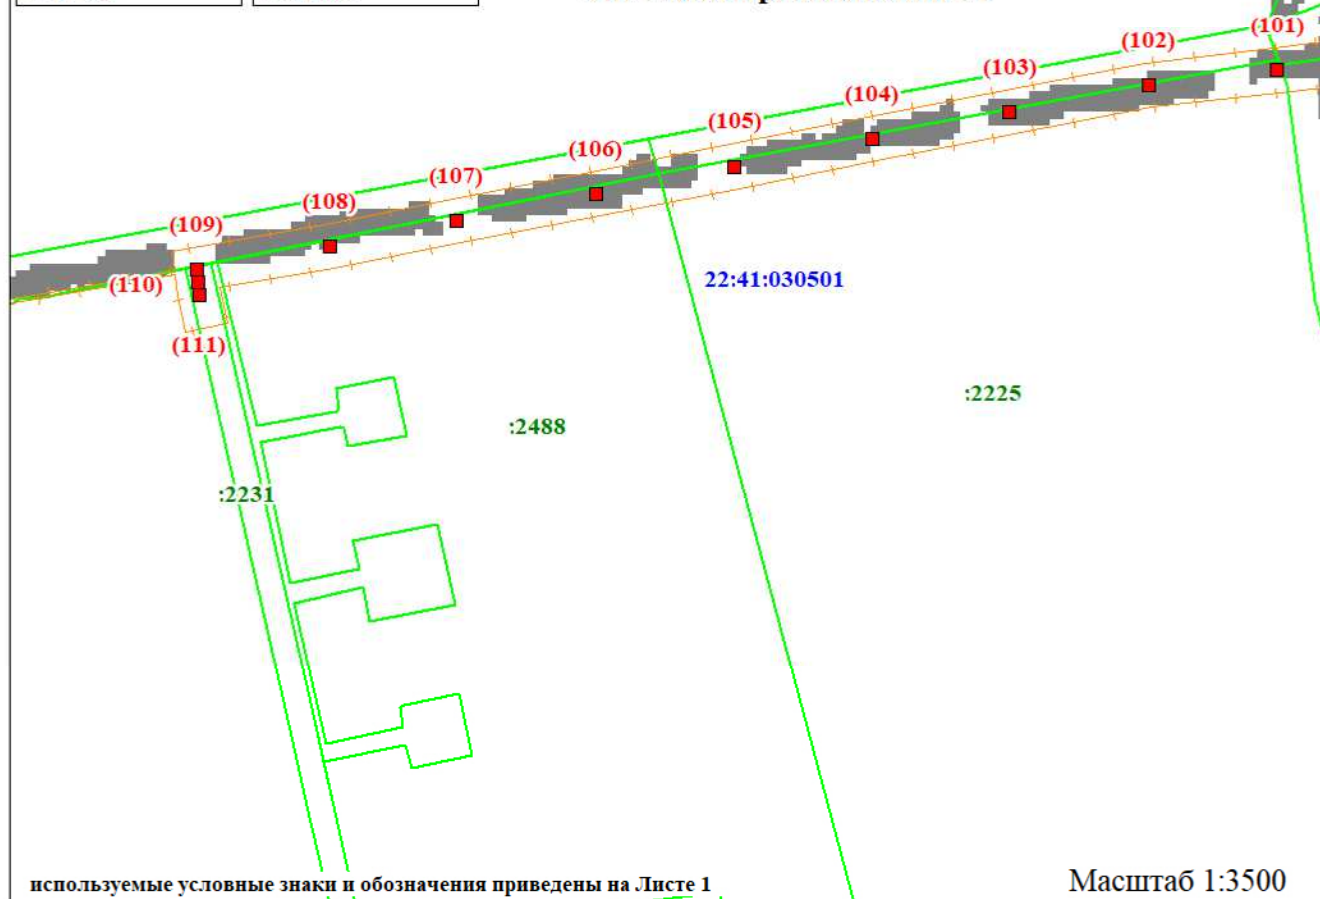


Схема расположения границ публичного сервитута воздушной линии электропередачи ВЛ 10 кВ Л-36-20 ПАО "Россети Сибирь" (Филиал ПАО "Россети Сибирь" - "Алтайэнерго") в составе электросетевого комплекса № Б-2 ПС 33 110/35/10 кВ "Смоленский" расположенной в Смоленском районе Алтайского края (графическая часть)

Лист 11 из 13

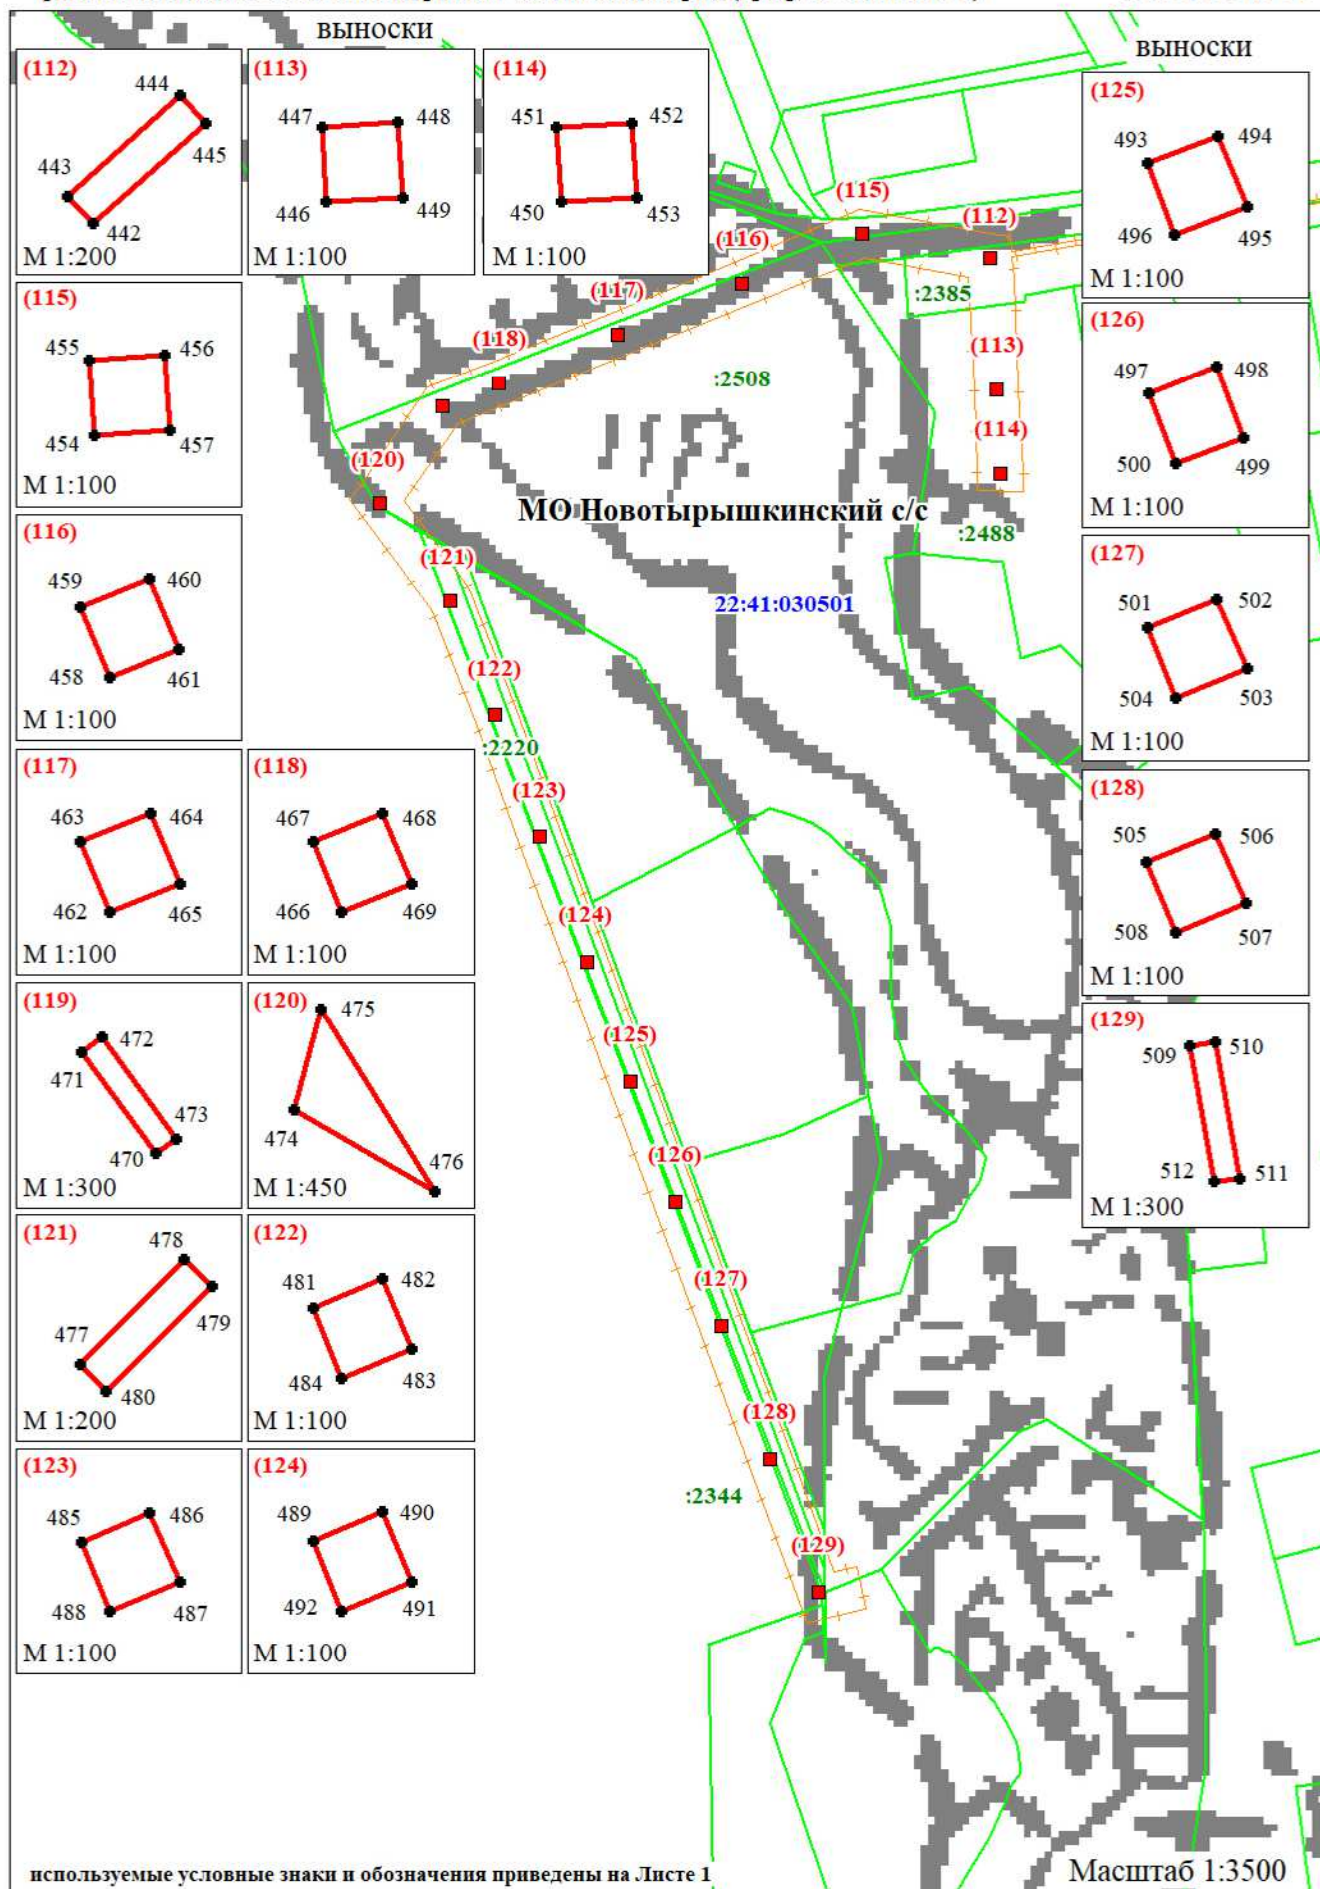


Схема расположения границ публичного сервитута воздушной линии электропередачи ВЛ 10 кВ Л-36-20 ПАО "Россети Сибирь" (Филиал ПАО "Россети Сибирь"-"Алтайэнерго") в составе электросетевого комплекса № Б-2 ПС 33 110/35/10 кВ "Смоленский" расположенной в Смоленском районе Алтайского края (графическая часть)

Лист 12 из 13

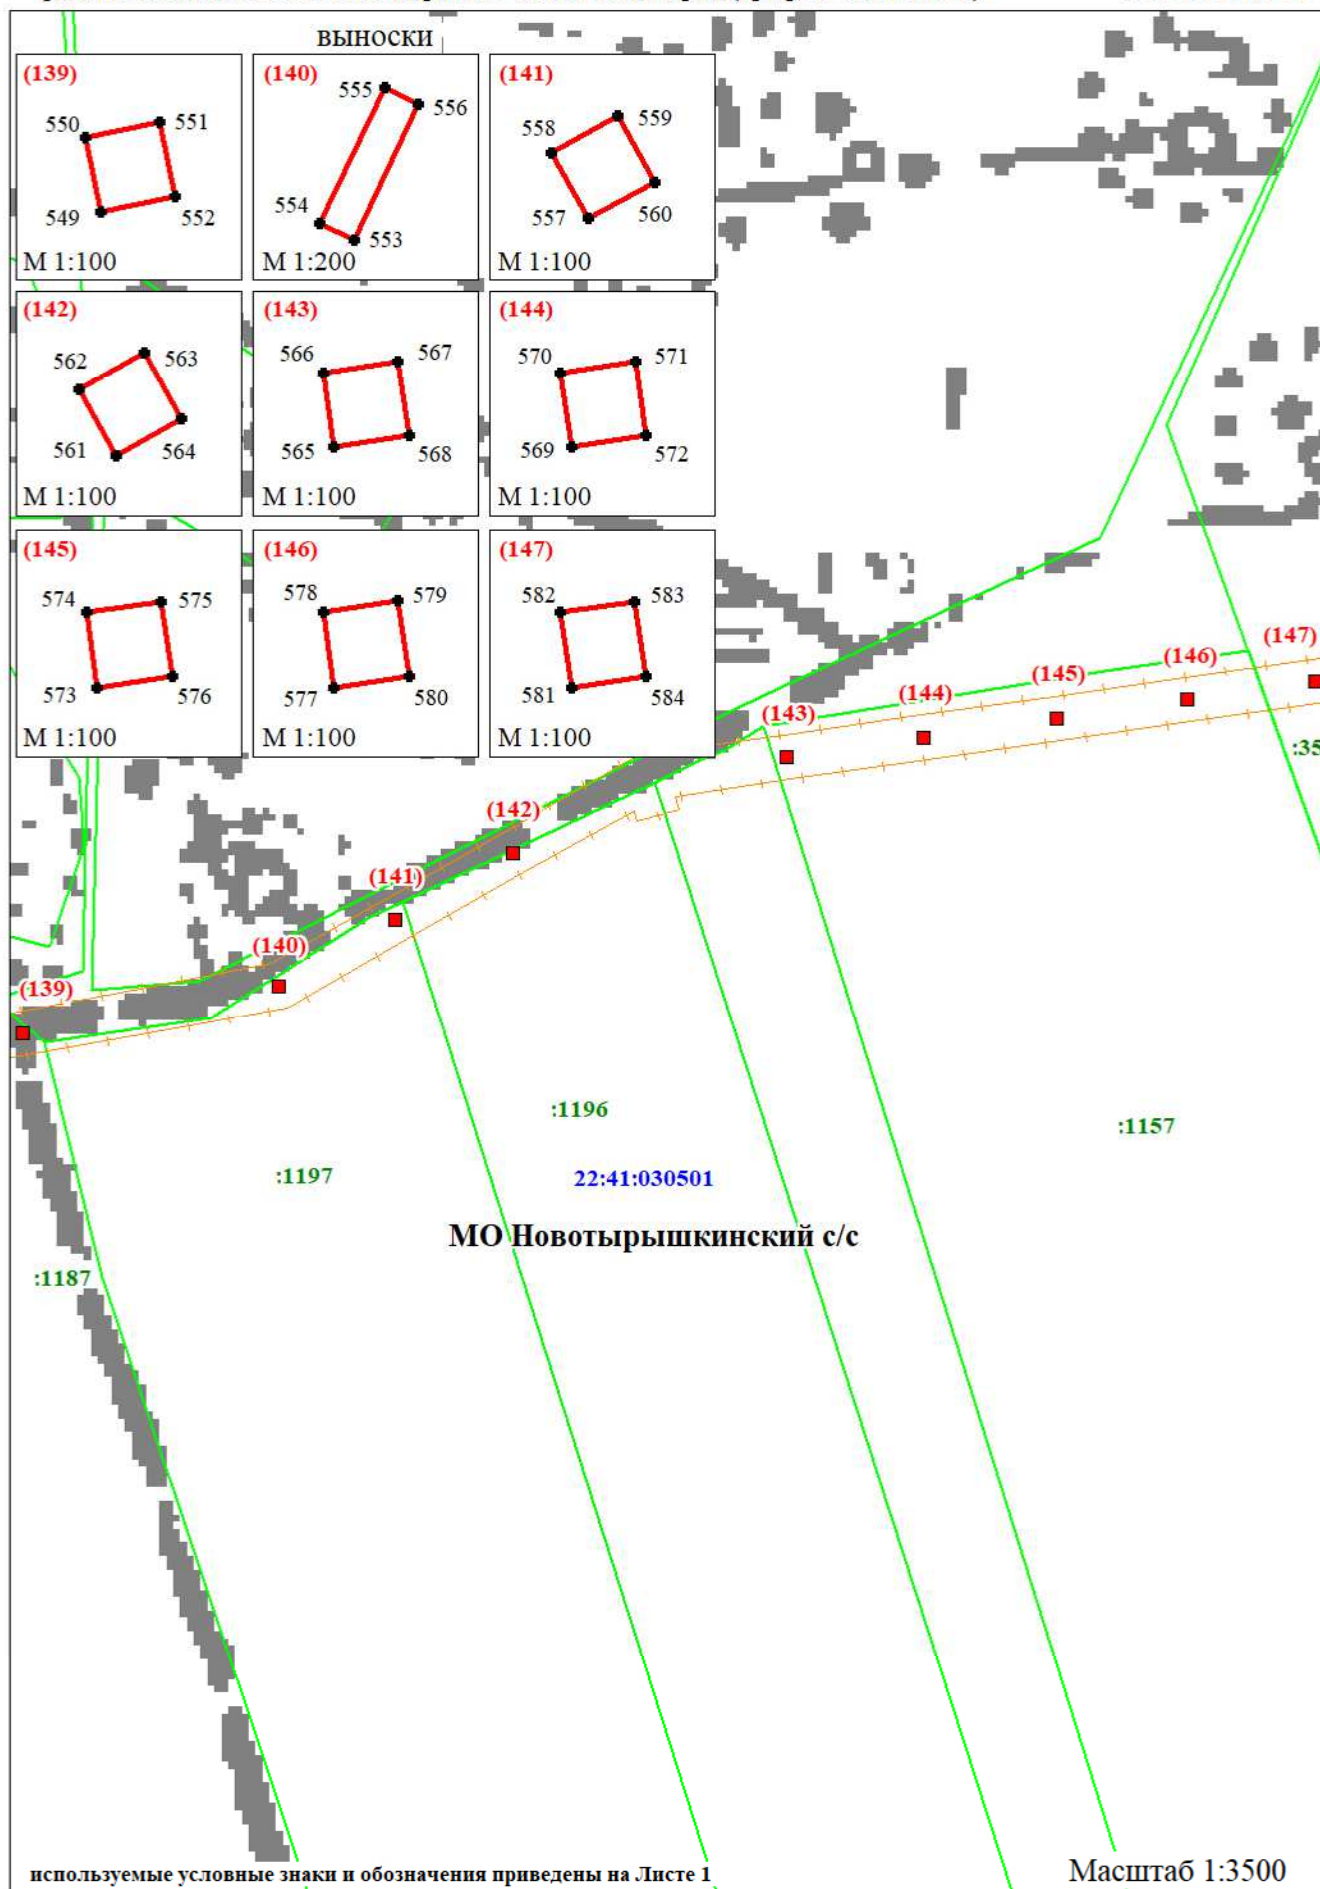


Схема расположения границ публичного сервитута воздушной линии электропередачи ВЛ 10 кВ Л-36-20 ПАО "Россети Сибирь" (Филиал ПАО "Россети Сибирь" - "Алтайэнерго") в составе электросетевого комплекса № Б-2 ПС 33 110/35/10 кВ "Смоленский" расположенной в Смоленском районе Алтайского края (графическая часть)

Лист 13 из 13

