
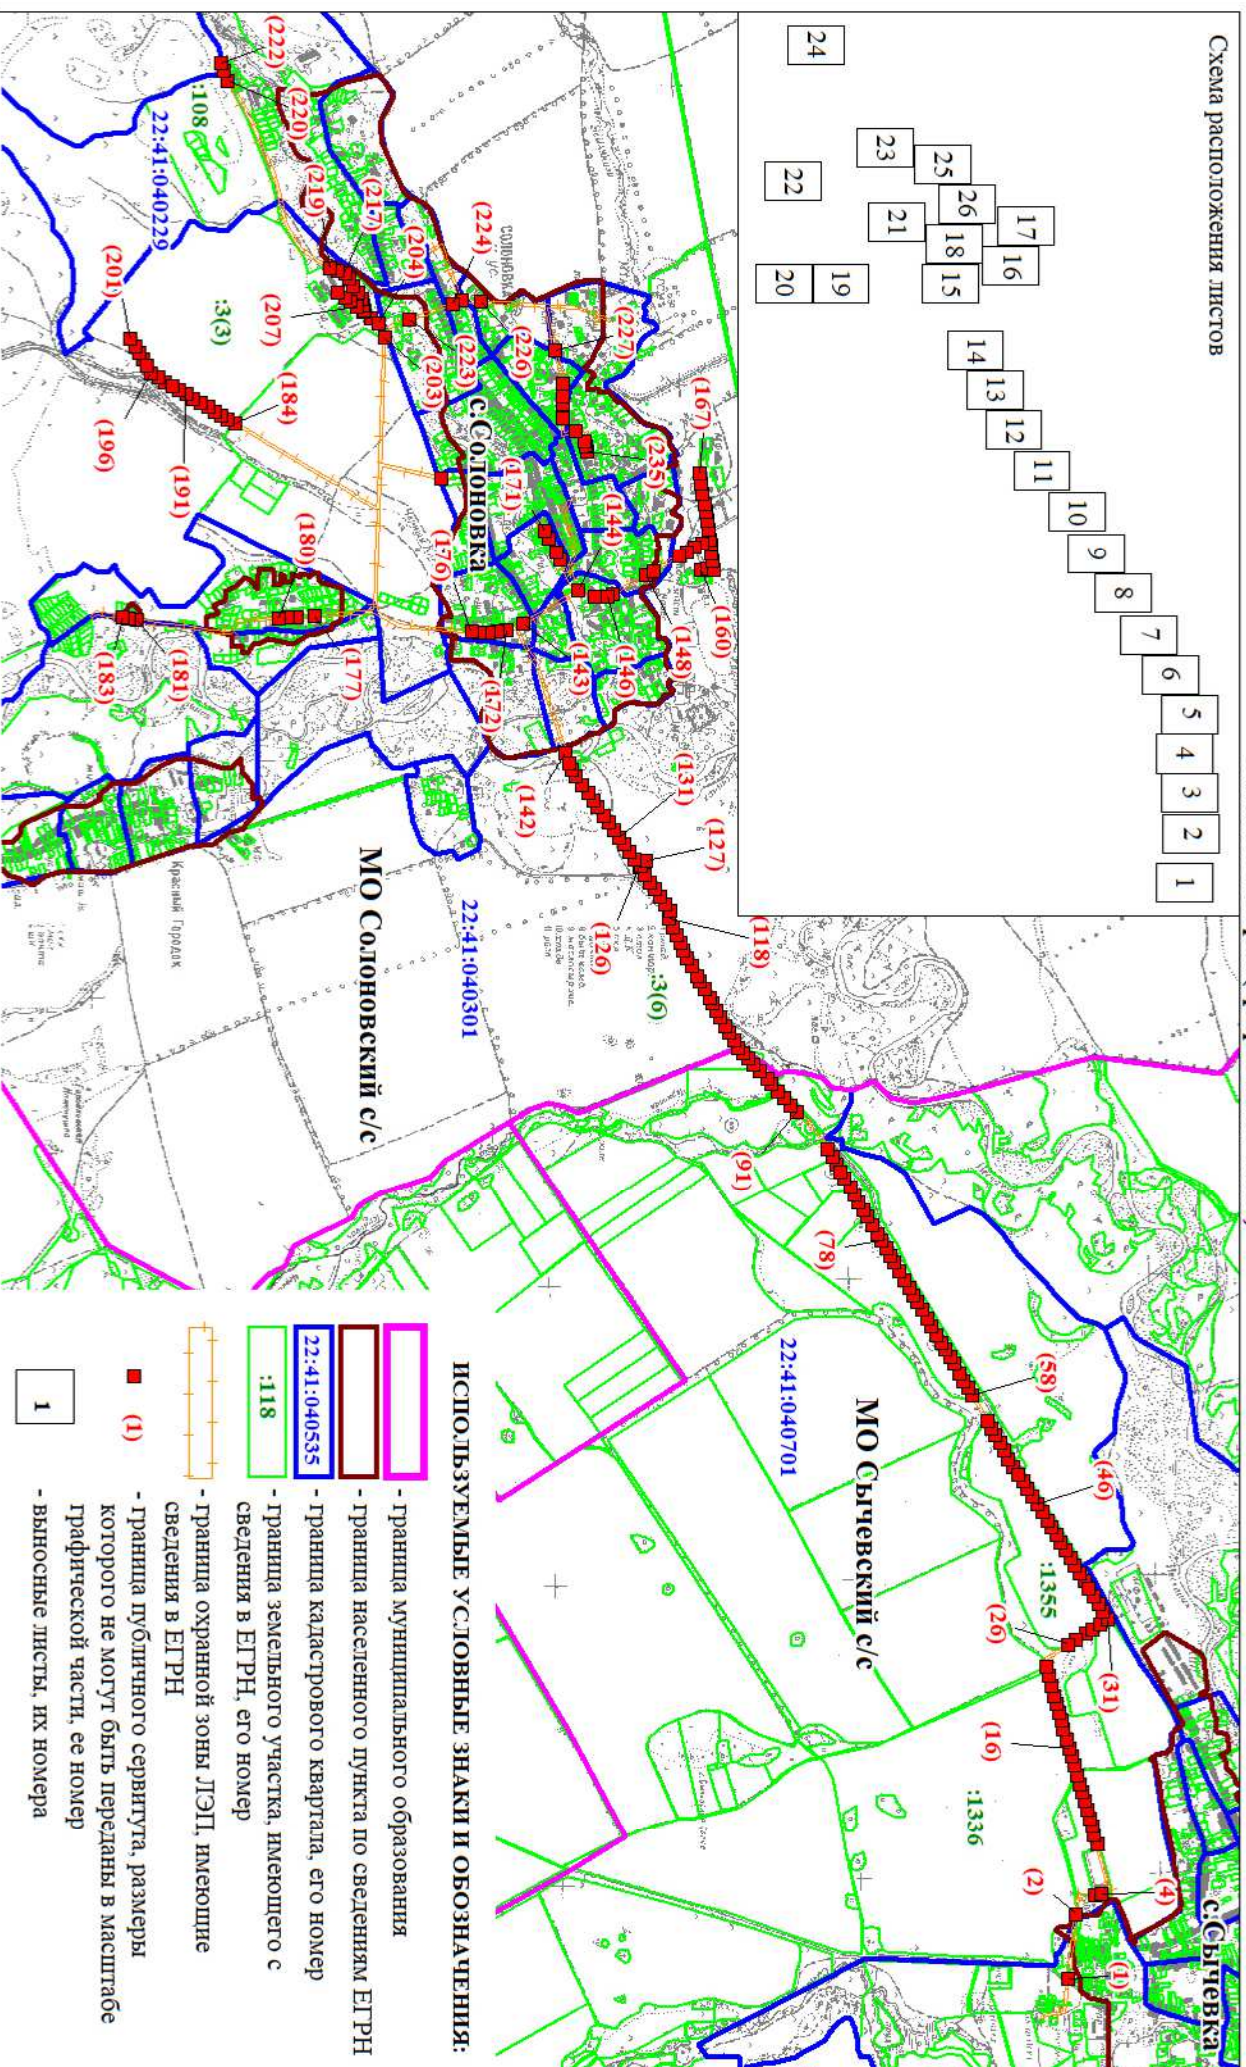


Схема расположения границ публичного сервитута воздушной линии электропередачи ВЛ 10 кВ Л-97-12 ПАО "Россети Сибирь" (Филиал ПАО "Россети Сибирь" - "Алтайэнерго") в составе электросетевого комплекса № Б-2 ПС 33 110/35/10 кВ "Смоленский" расположенной в Смоленском районе


Алтайского края (графическая часть)

Схема расположения листов

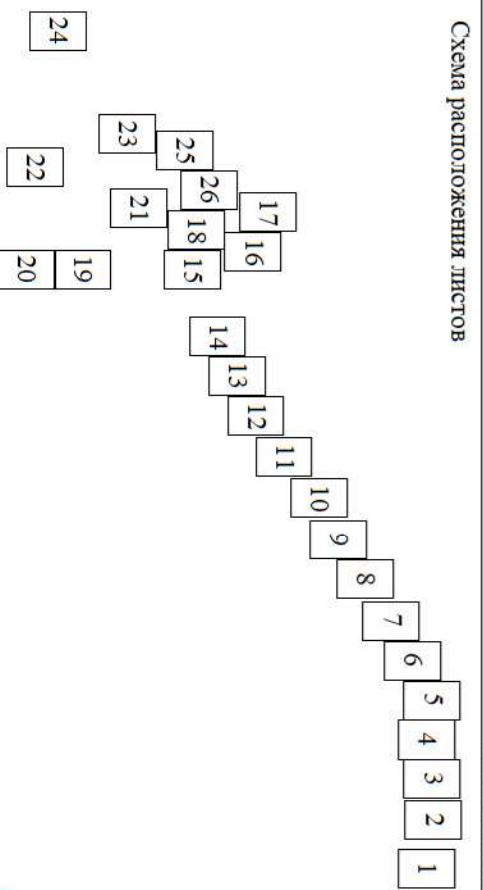

ИСПОЛЪЗУЕМЫЕ УСЛОВНЫЕ ЗНАКИ И ОБОЗНАЧЕНИЯ:

- граница муниципального образования
- граница населенного пункта по сведениям ЕГРН
- граница кадастрового квартала, его номер 22:41:040535
- граница земельного участка, имеющего с 22:41:040301 сведения в ЕГРН, его номер 118
- граница охранной зоны ЛЭП, имеющей сведения в ЕГРН
- (1) - граница публичного сервитута, размеры которого не могут быть переданы в масштабе графической части, ее номер
- 1 - выносные листы, их номера

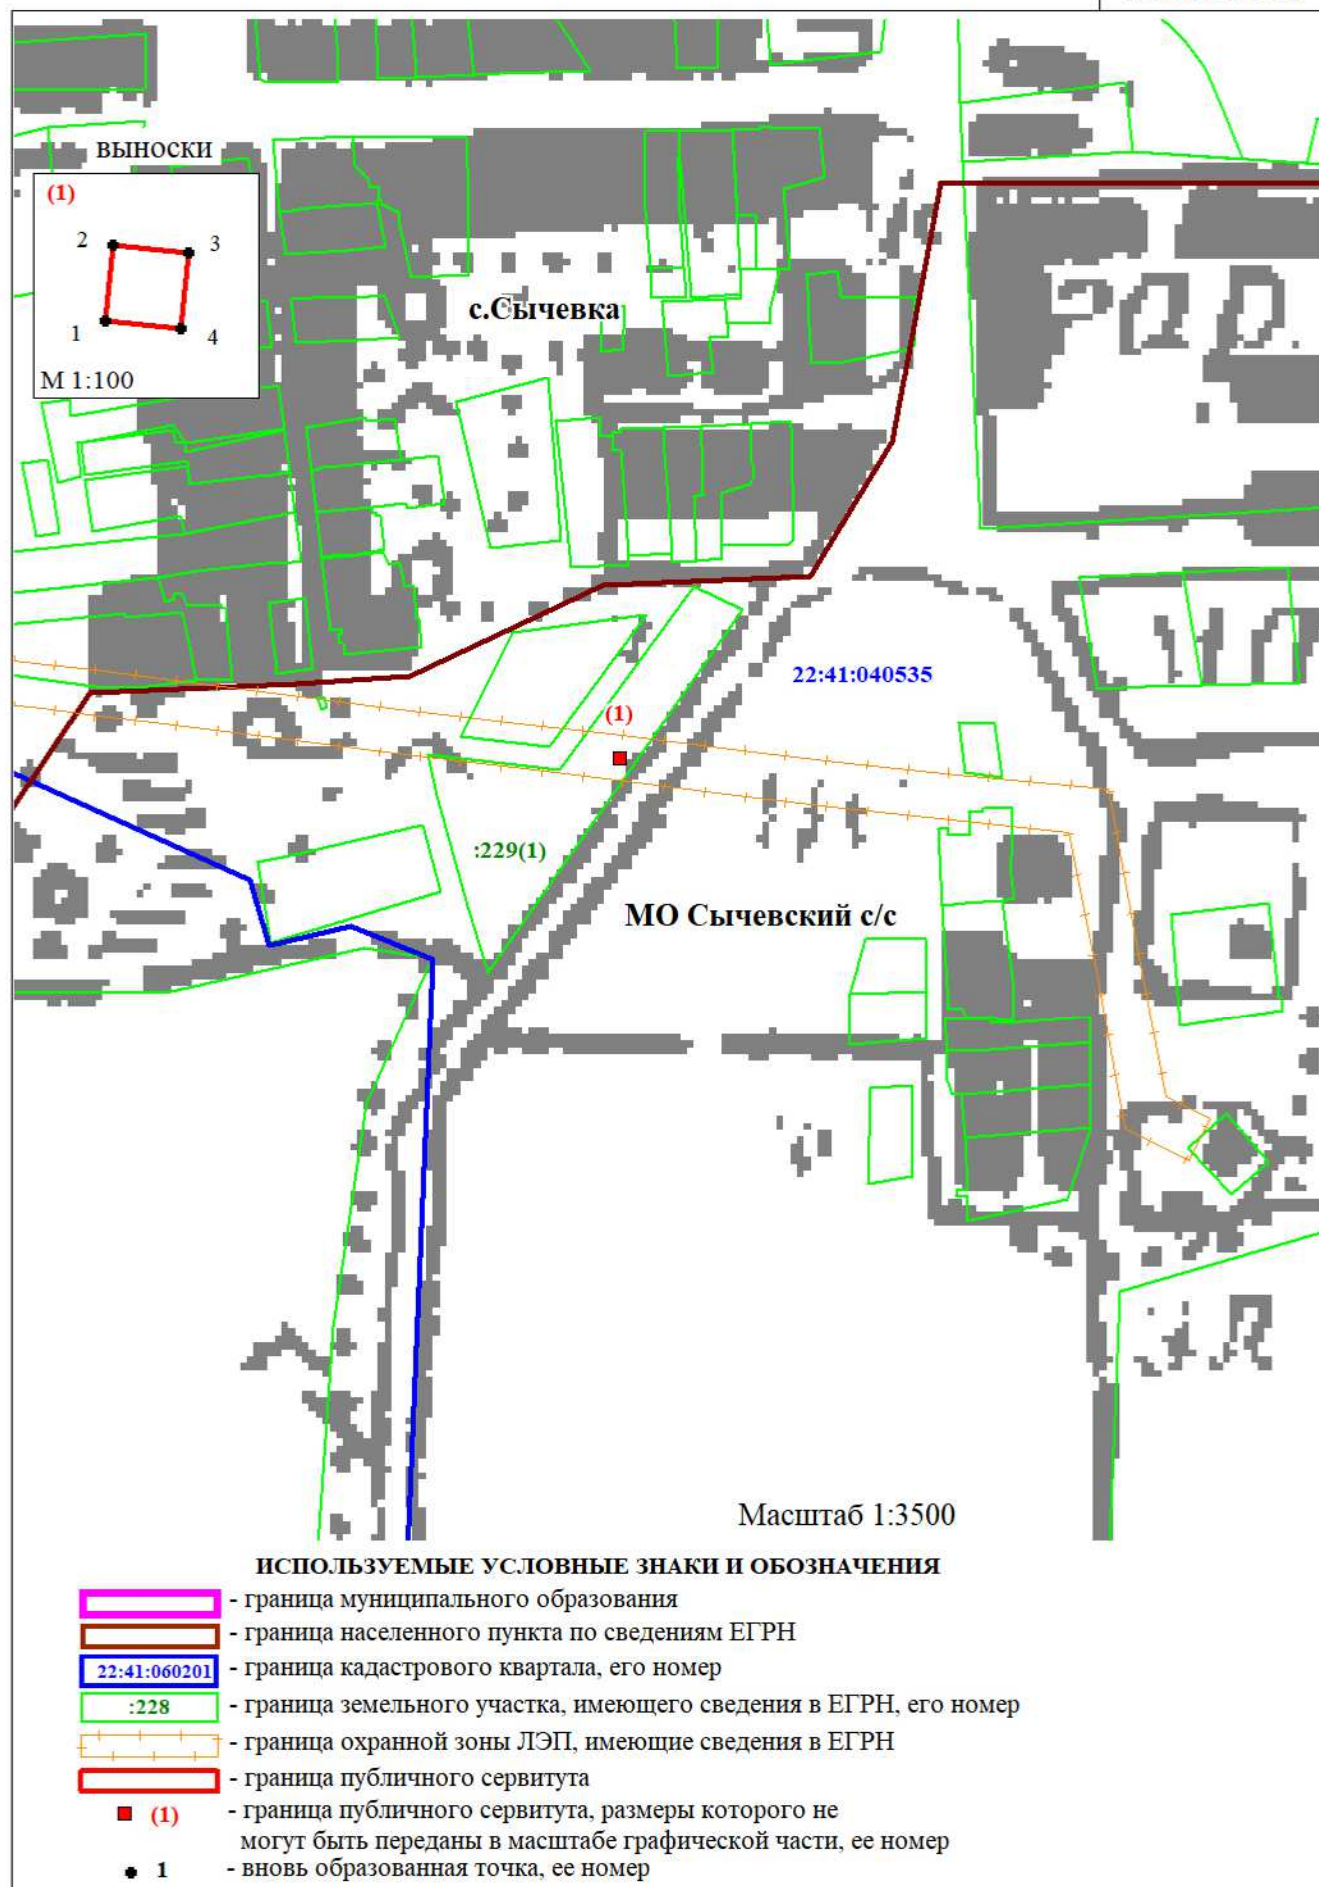

ВЫНОСКИ

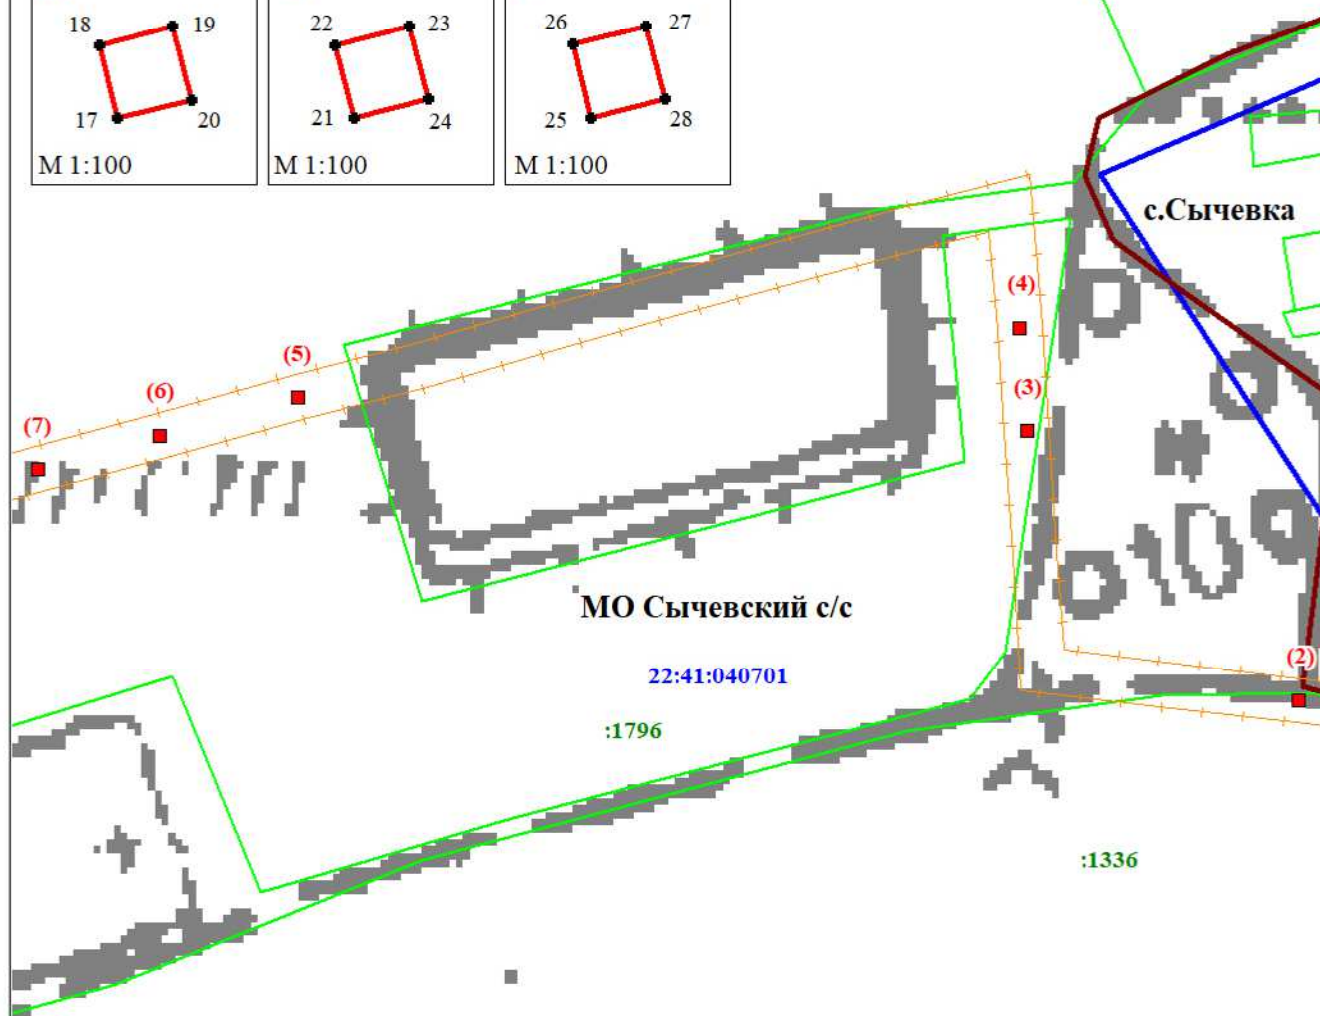
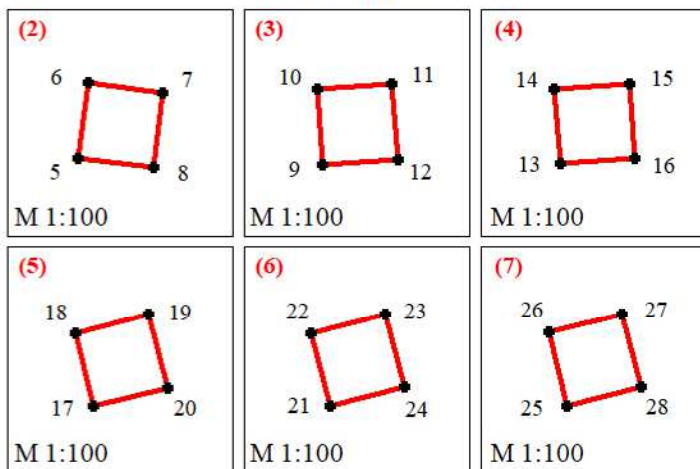


Схема расположения границ публичного сервитута воздушной линии электропередачи ВЛ 10 кВ Л-97-12 ПАО "Россети Сибирь" (Филиал ПАО "Россети Сибирь" - "Алтайэнерго") в составе электросетевого комплекса № Б-2 ПС 33 110/35/10 кВ "Смоленский" расположенной в Смоленском районе Алтайского края (графическая часть)

Лист 3 из 26

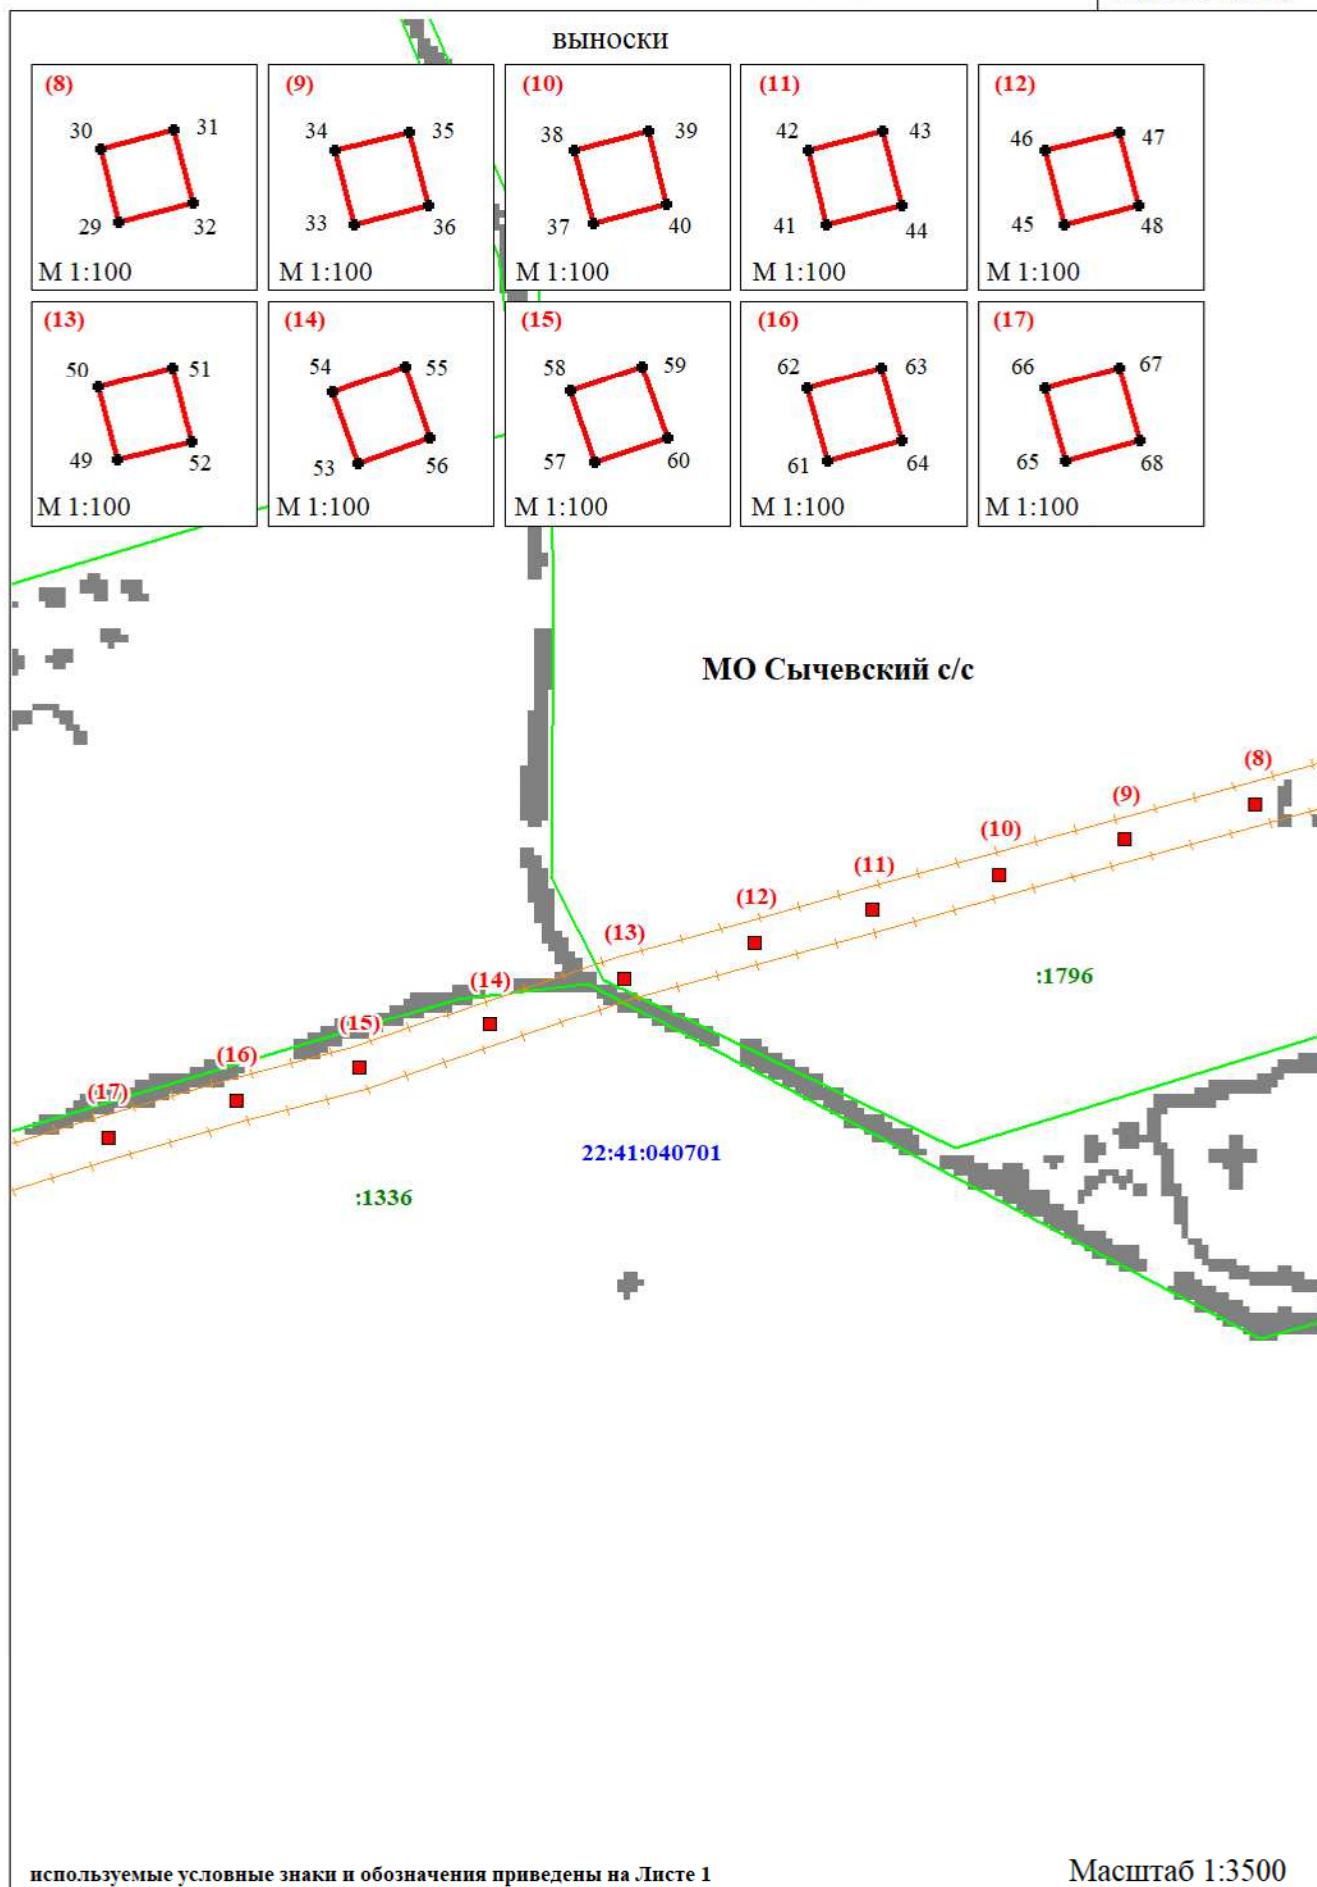


Схема расположения границ публичного сервитута воздушной линии электропередачи ВЛ 10 кВ Л-97-12 ПАО "Россети Сибирь" (Филиал ПАО "Россети Сибирь" - "Алтайэнерго") в составе электросетевого комплекса № Б-2 ПС 33 110/35/10 кВ "Смоленский" расположенной в Смоленском районе Алтайского края (графическая часть)

Лист 4 из 26


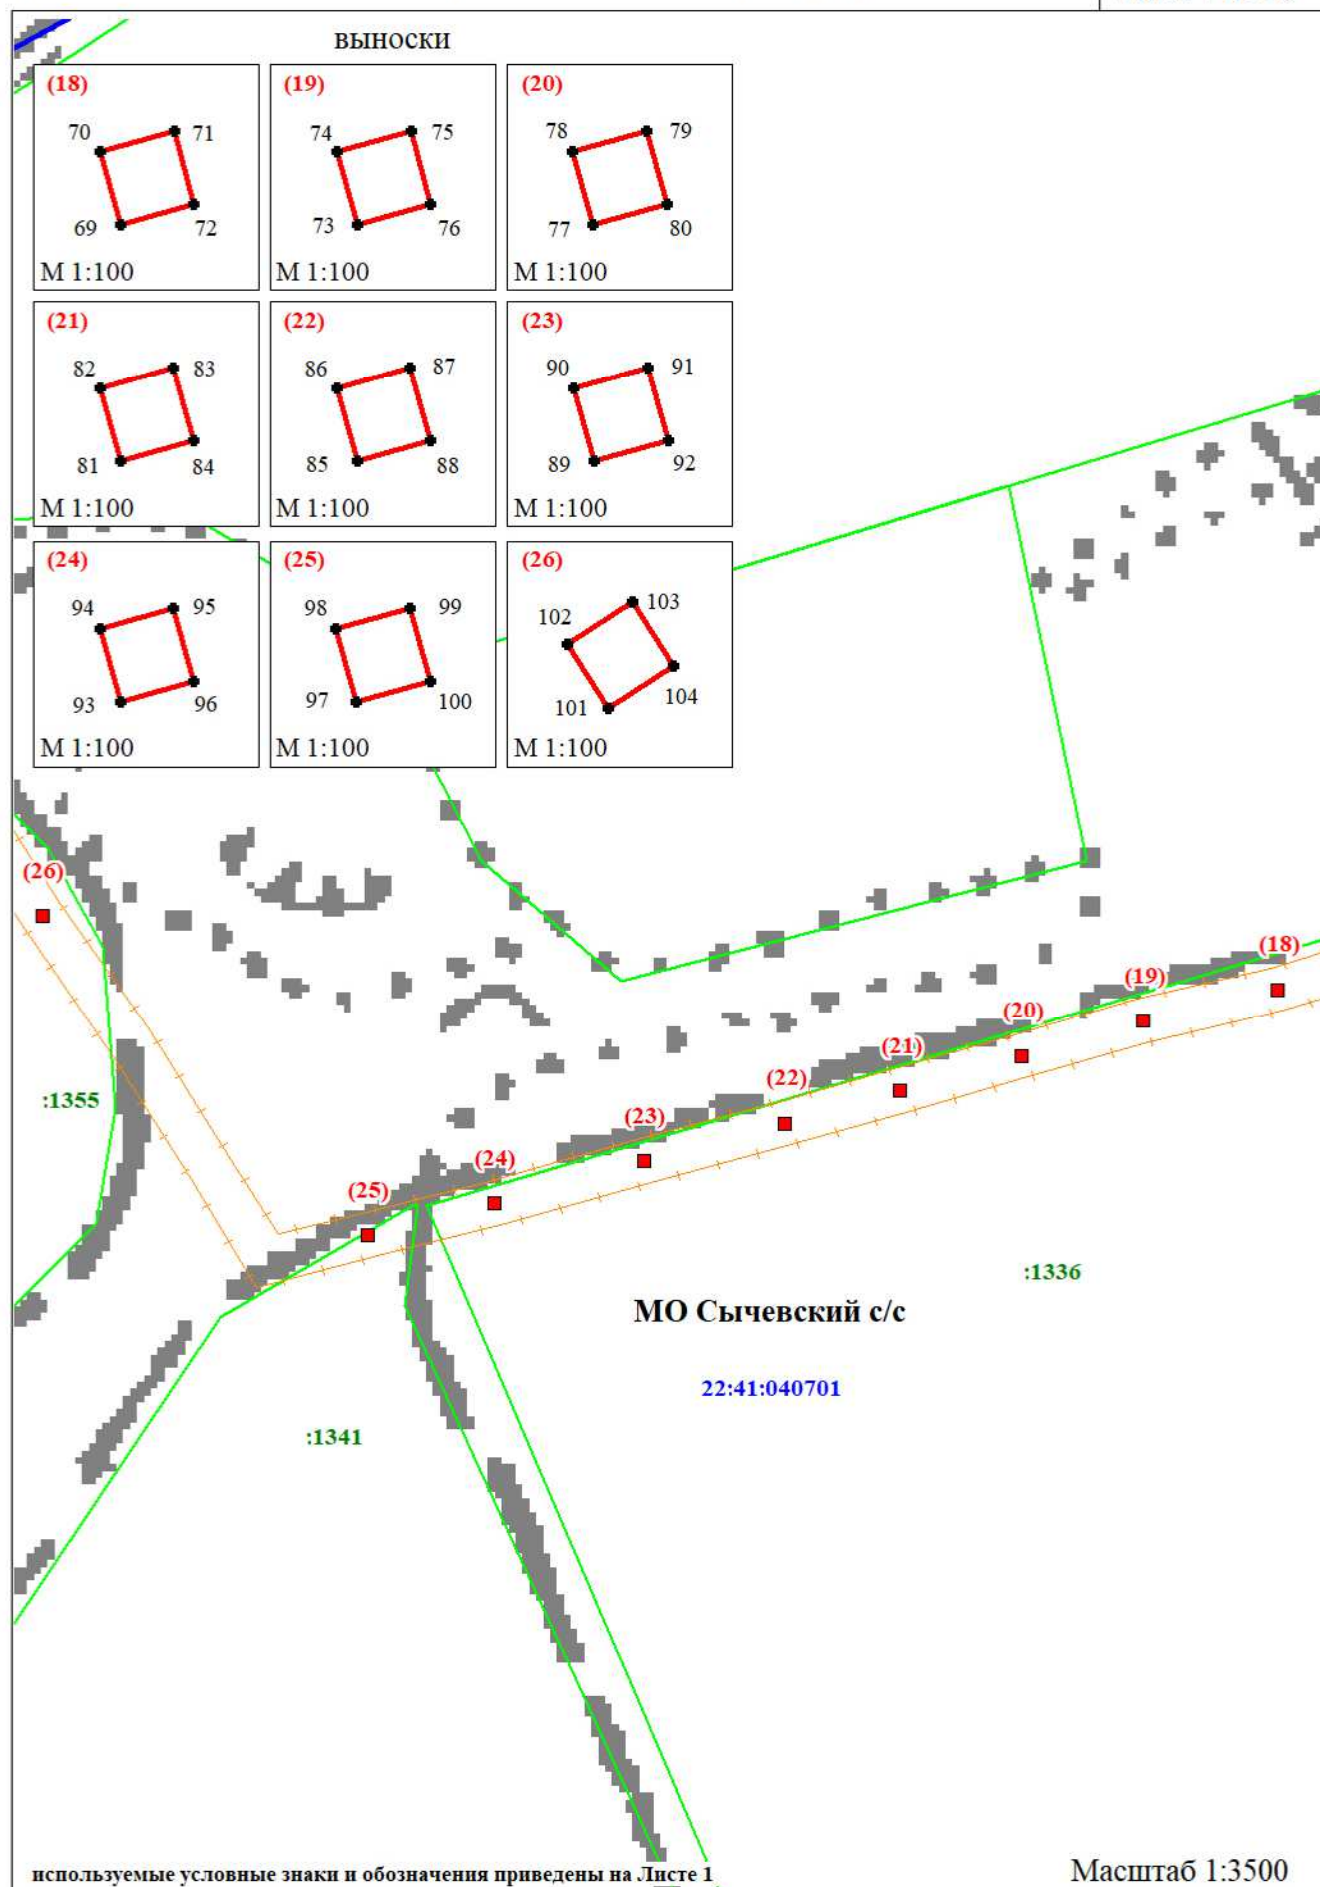


Схема расположения границ публичного сервитута воздушной линии электропередачи ВЛ 10 кВ Л-97-12 ПАО "Россети Сибирь" (Филиал ПАО "Россети Сибирь" - "Алтайэнерго") в составе электросетевого комплекса № Б-2 ПС 33 110/35/10 кВ "Смоленский" расположенной в Смоленском районе Алтайского края (графическая часть)

Лист 5 из 26

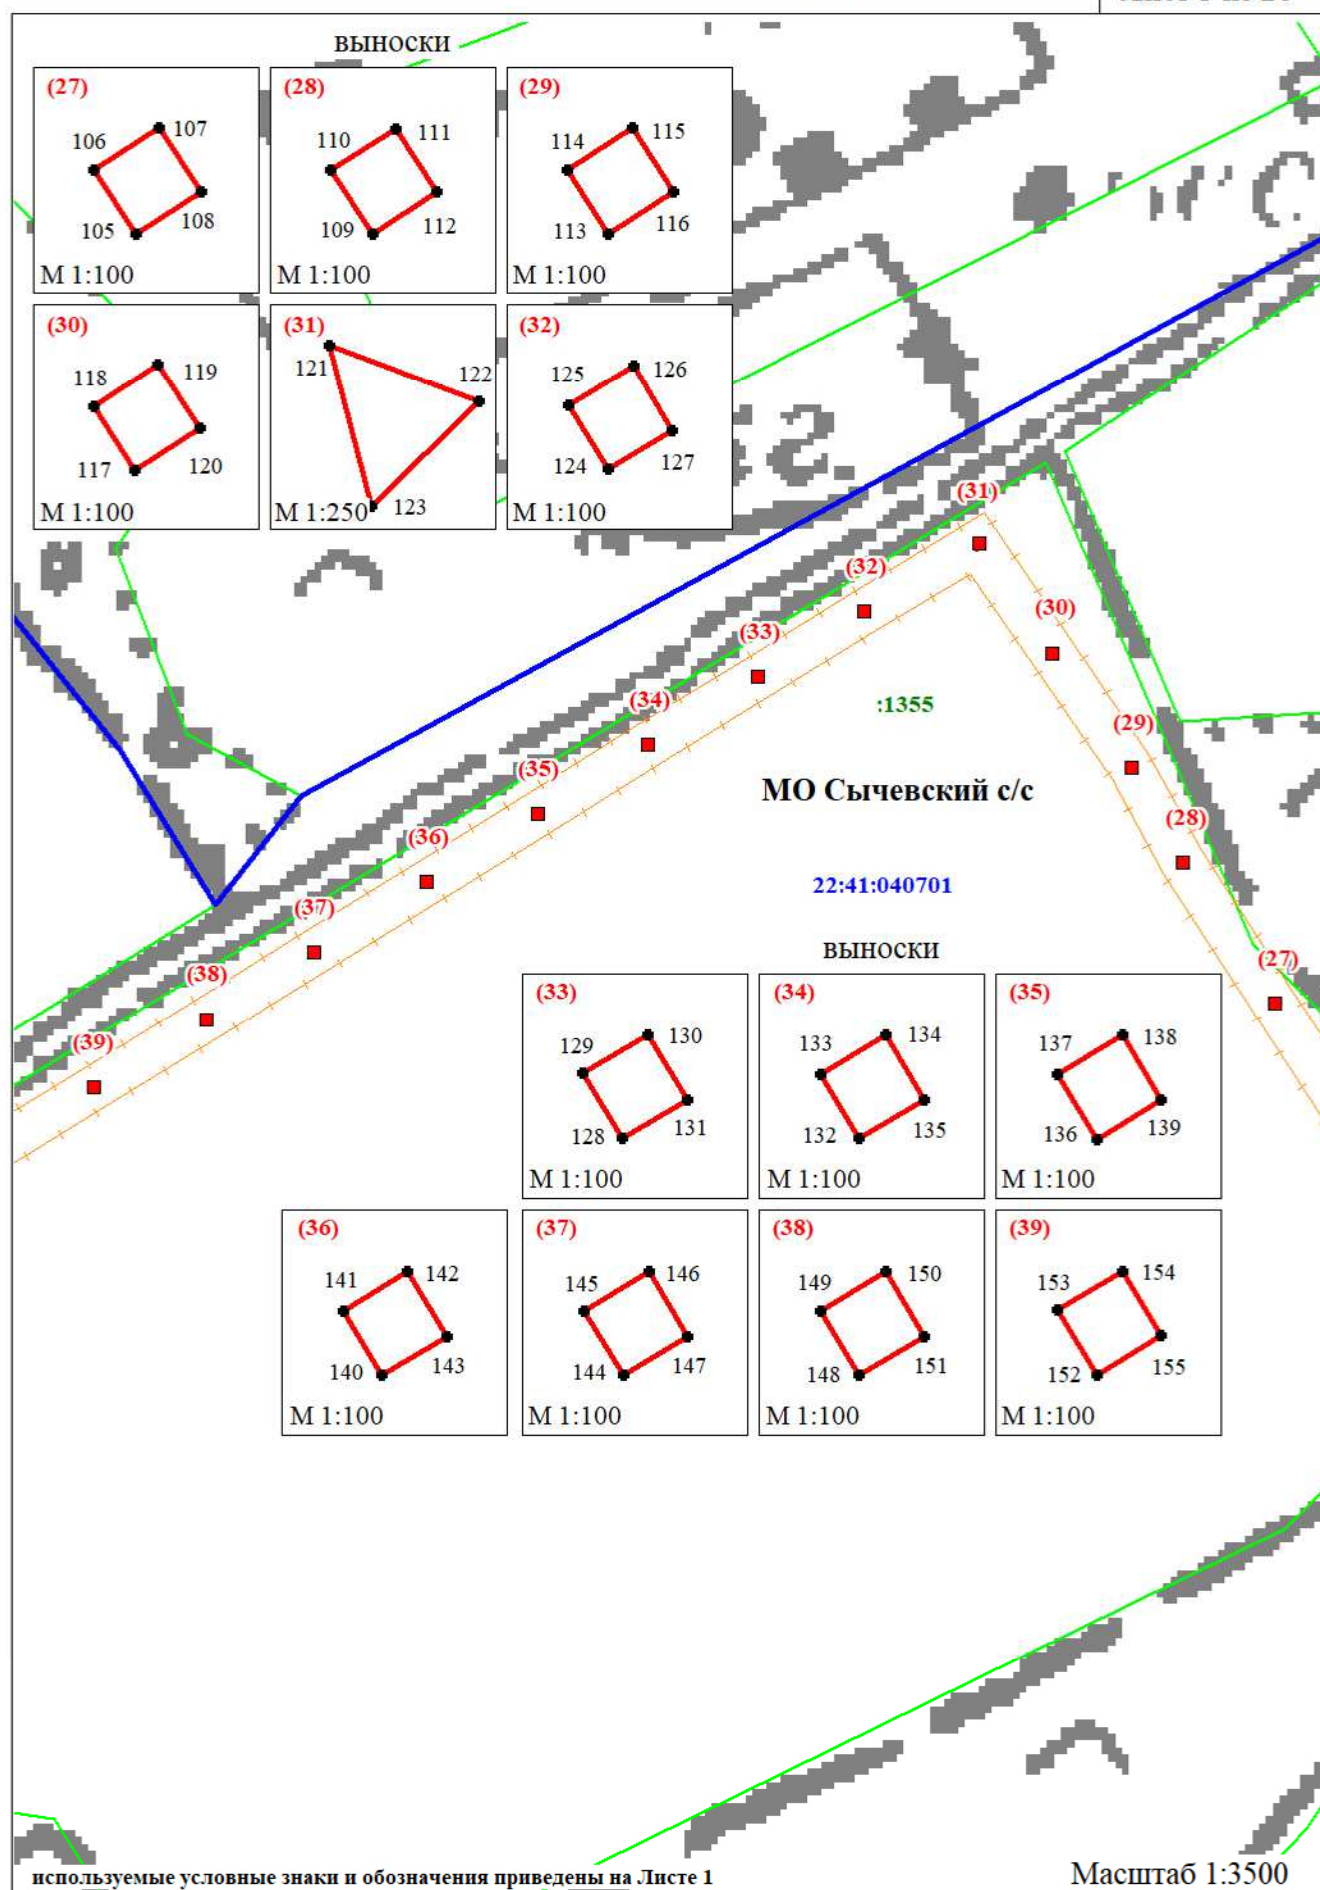

ВЫНОСКИ



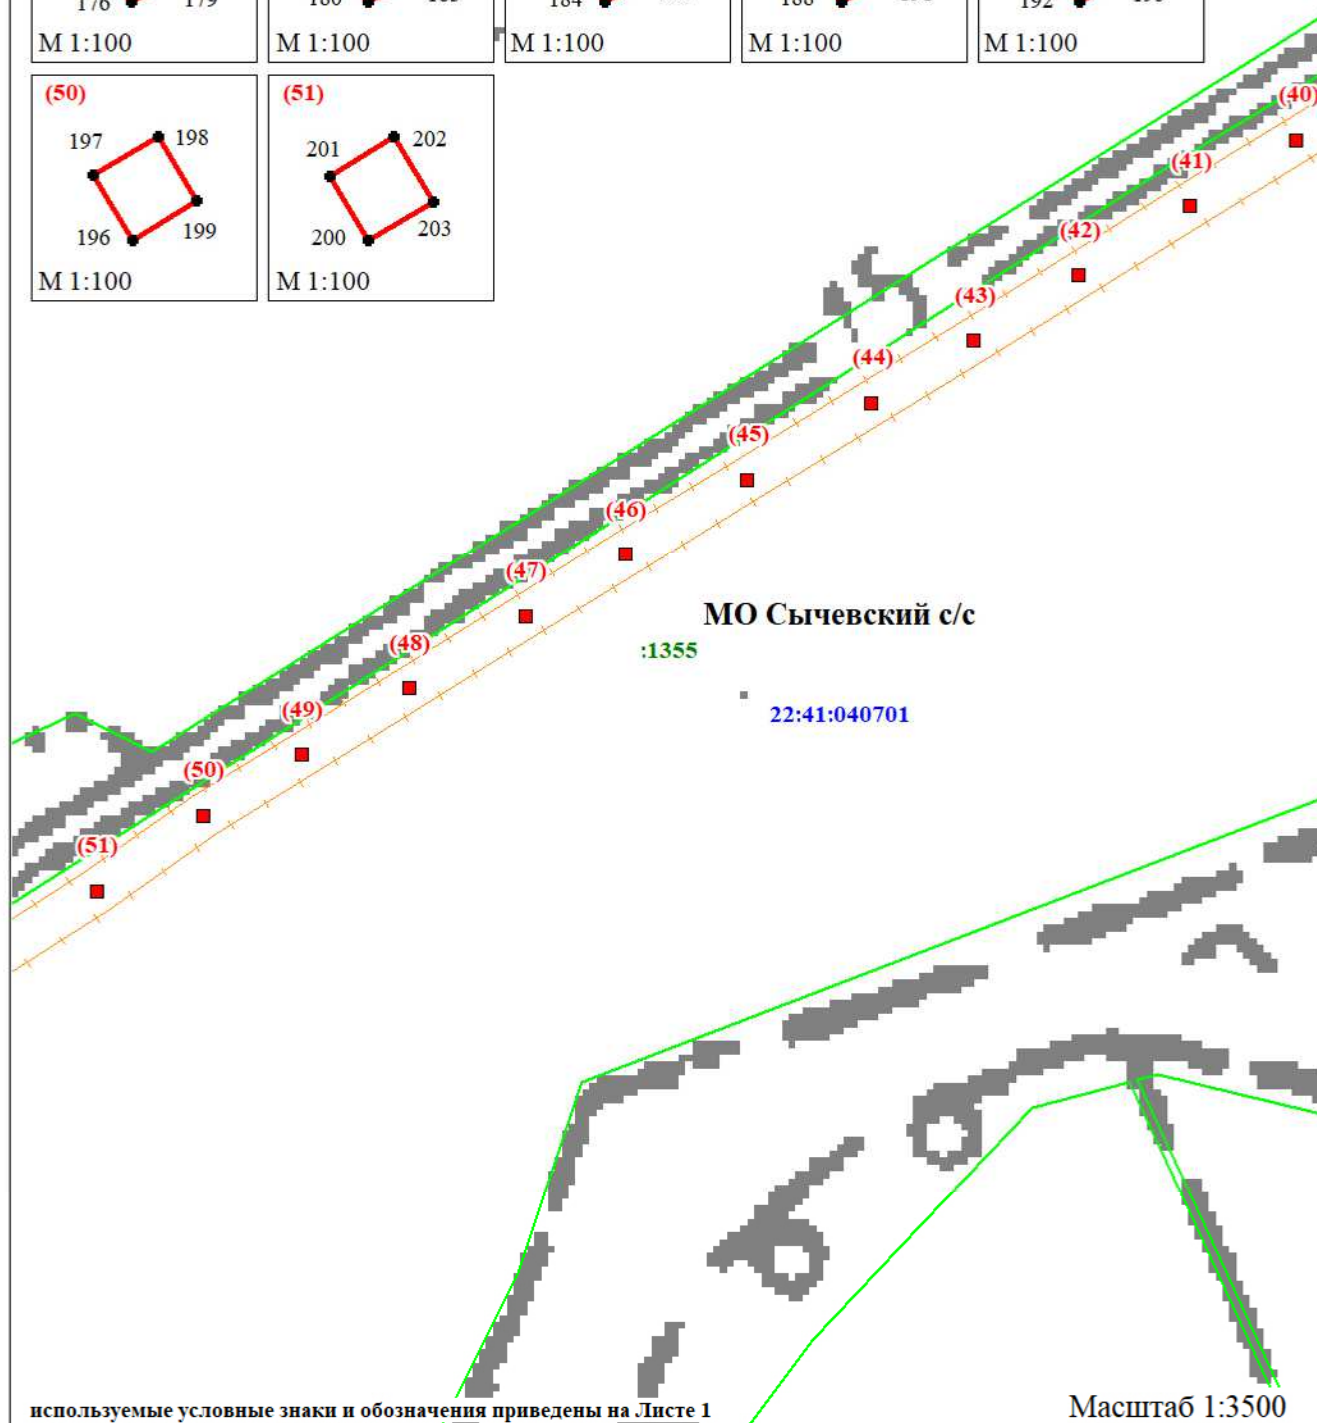


Схема расположения границ публичного сервитута воздушной линии электропередачи ВЛ 10 кВ Л-97-12 ПАО "Россети Сибирь" (Филиал ПАО "Россети Сибирь" - "Алтайэнерго") в составе электросетевого комплекса № Б-2 ПС 33 110/35/10 кВ "Смоленский" расположенной в Смоленском районе Алтайского края (графическая часть)

Лист 7 из 26

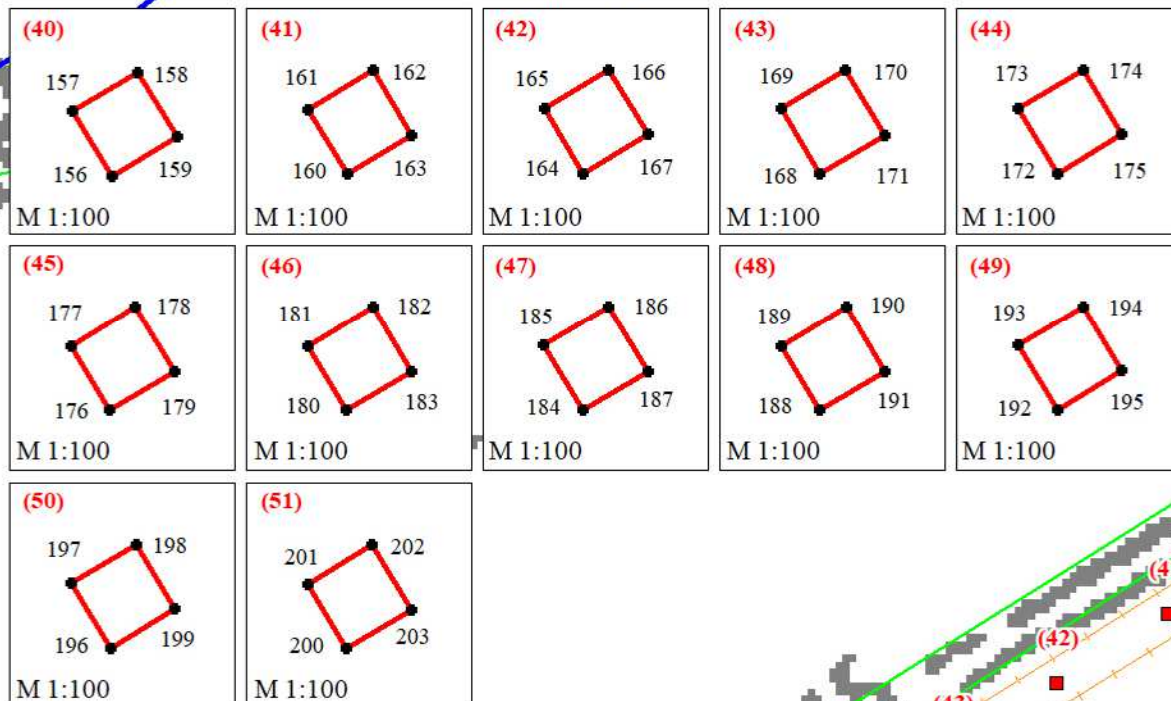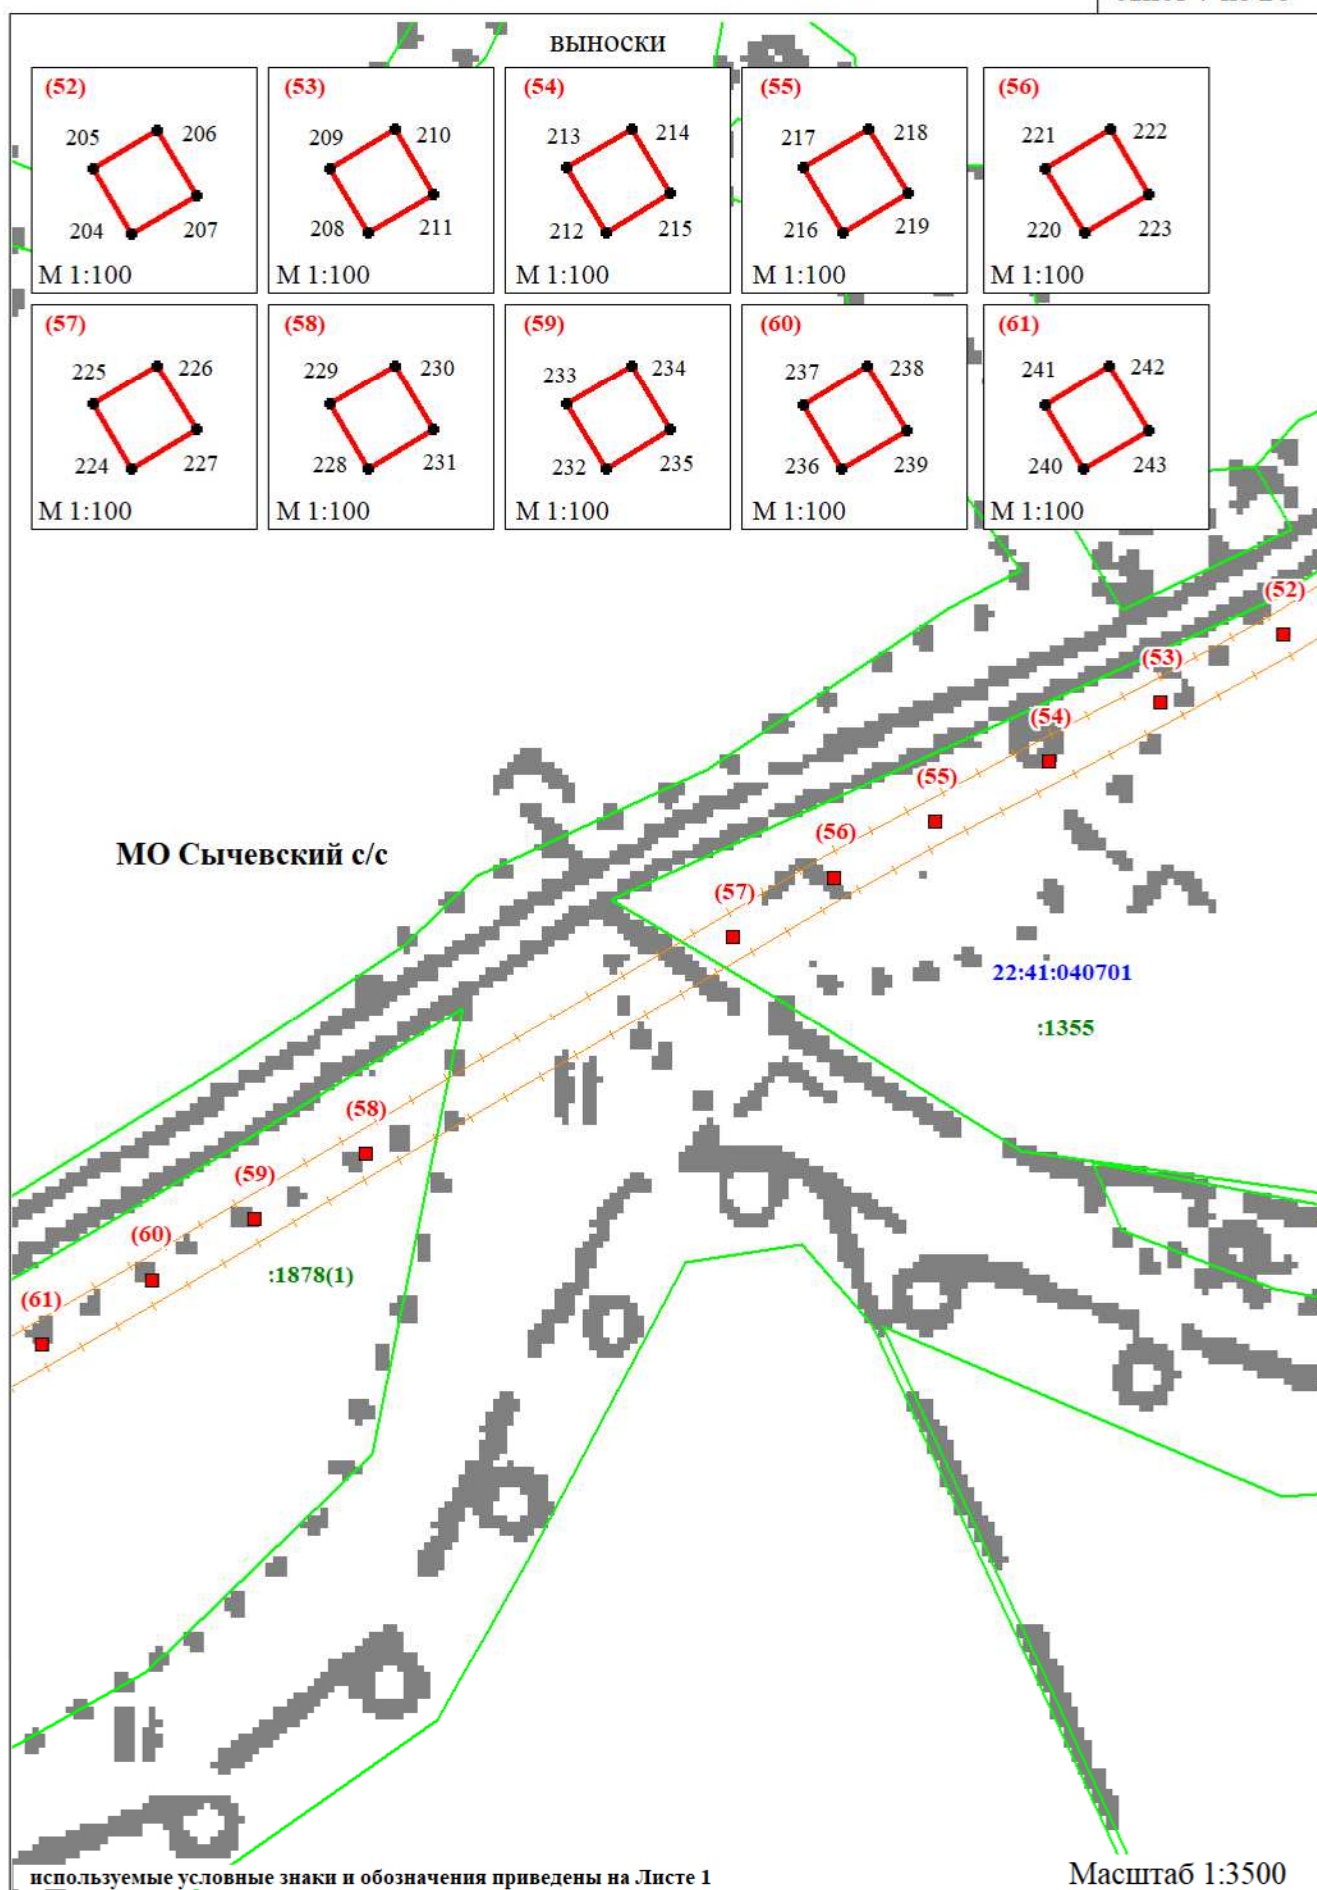

ВЫНОСКИ

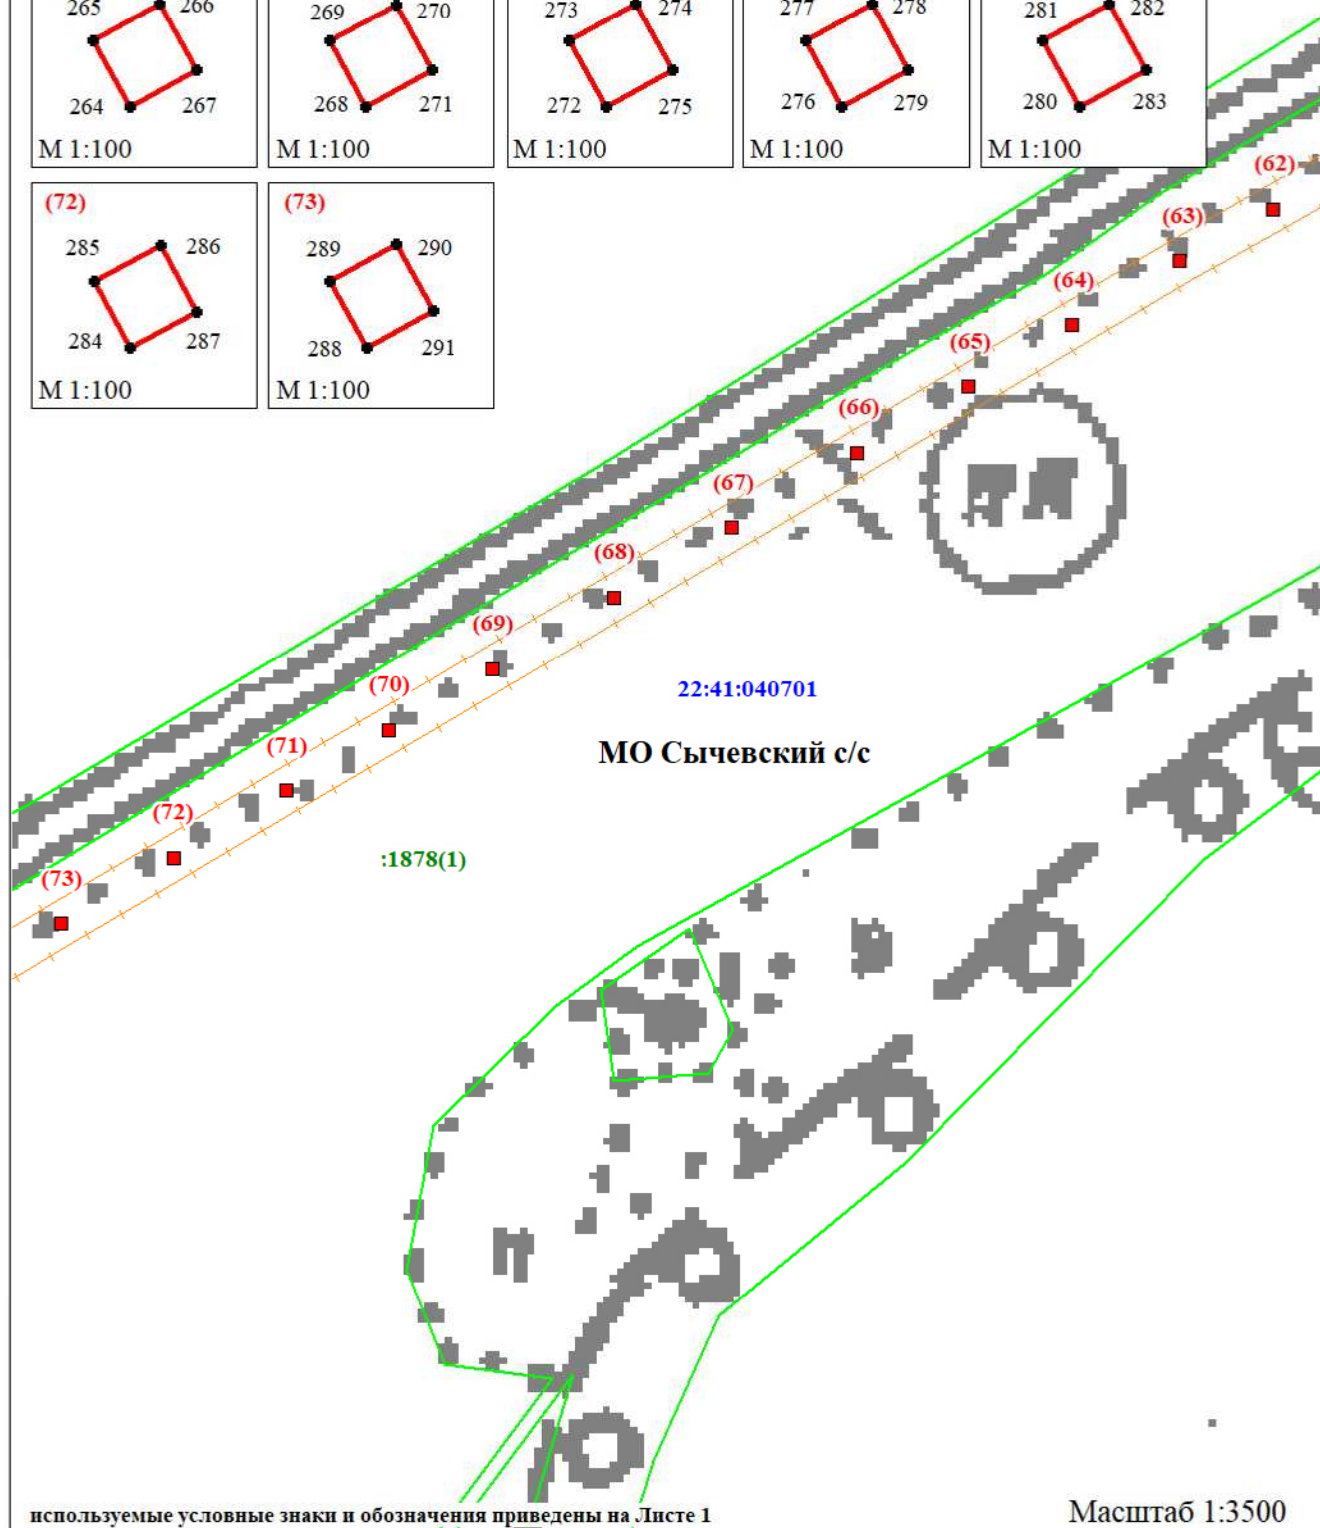
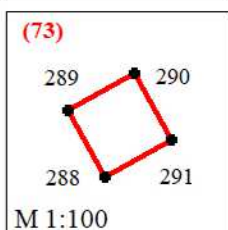
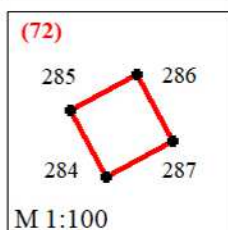
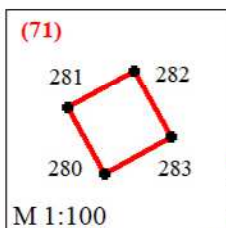
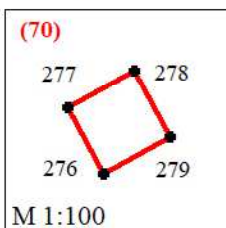
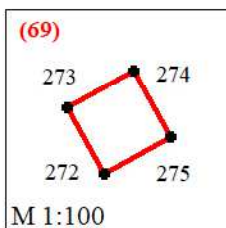
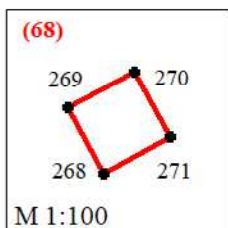
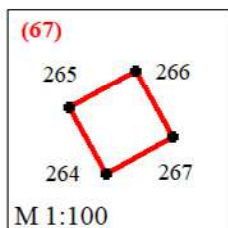
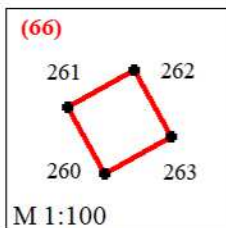
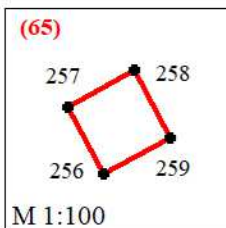
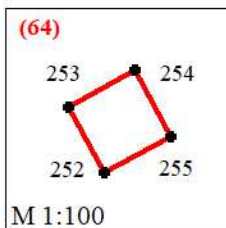
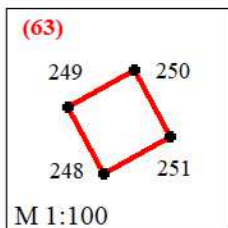
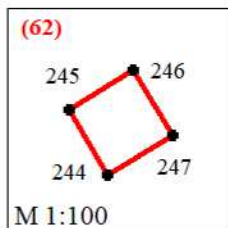


Схема расположения границ публичного сервитута воздушной линии электропередачи ВЛ 10 кВ Л-97-12 ПАО "Россети Сибирь" (Филиал ПАО "Россети Сибирь" - "Алтайэнерго") в составе электросетевого комплекса № Б-2 ПС 33 110/35/10 кВ "Смоленский" расположенной в Смоленском районе Алтайского края (графическая часть)

Лист 9 из 26

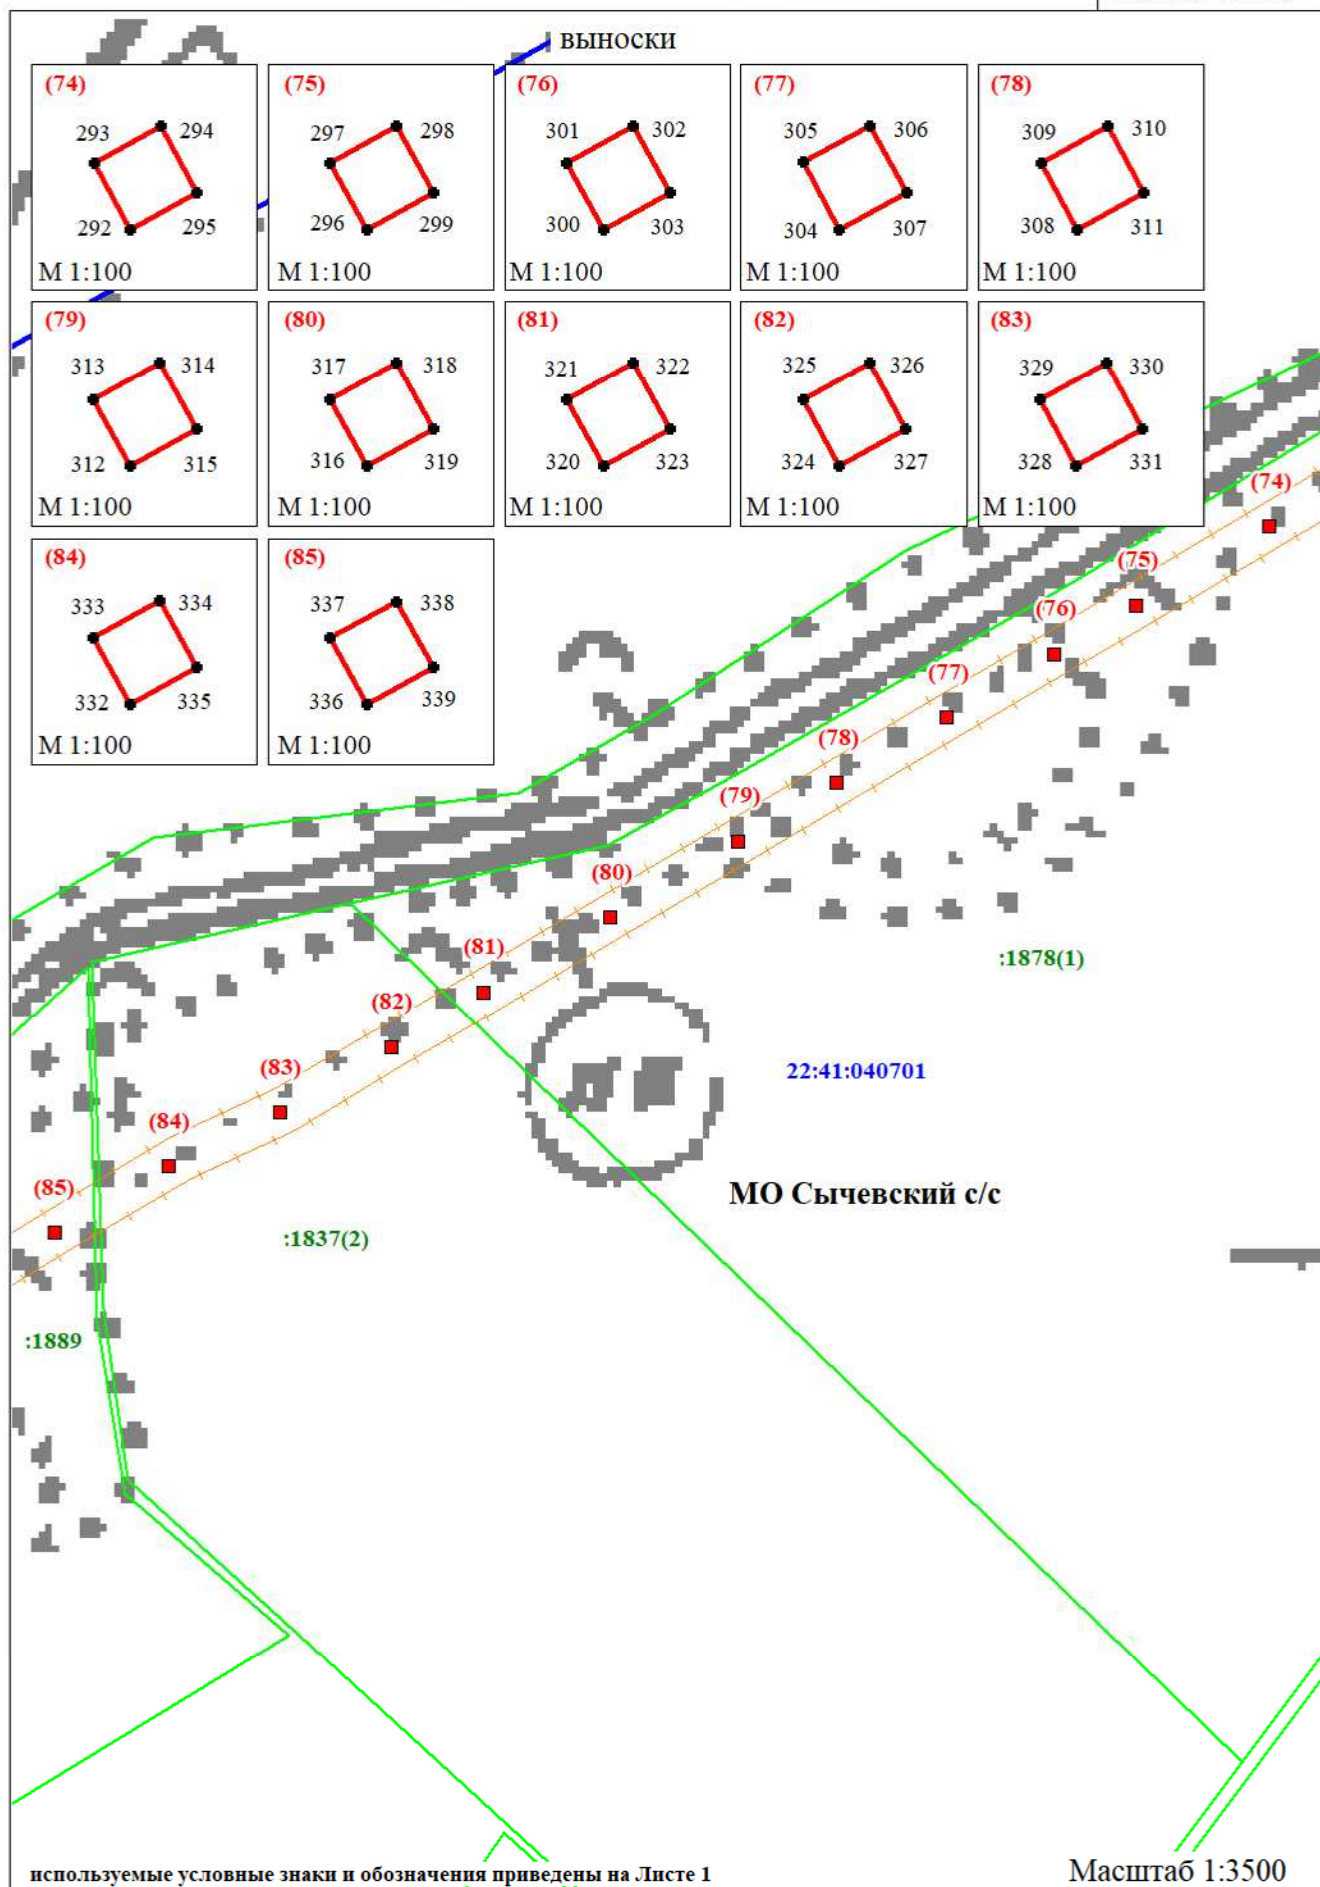


Схема расположения границ публичного сервитута воздушной линии электропередачи ВЛ 10 кВ Л-97-12 ПАО "Россети Сибирь" (Филиал ПАО "Россети Сибирь" - "Алтайэнерго") в составе электросетевого комплекса № Б-2 ПС 33 110/35/10 кВ "Смоленский" расположенной в Смоленском районе Алтайского края (графическая часть)

Лист 10 из 26















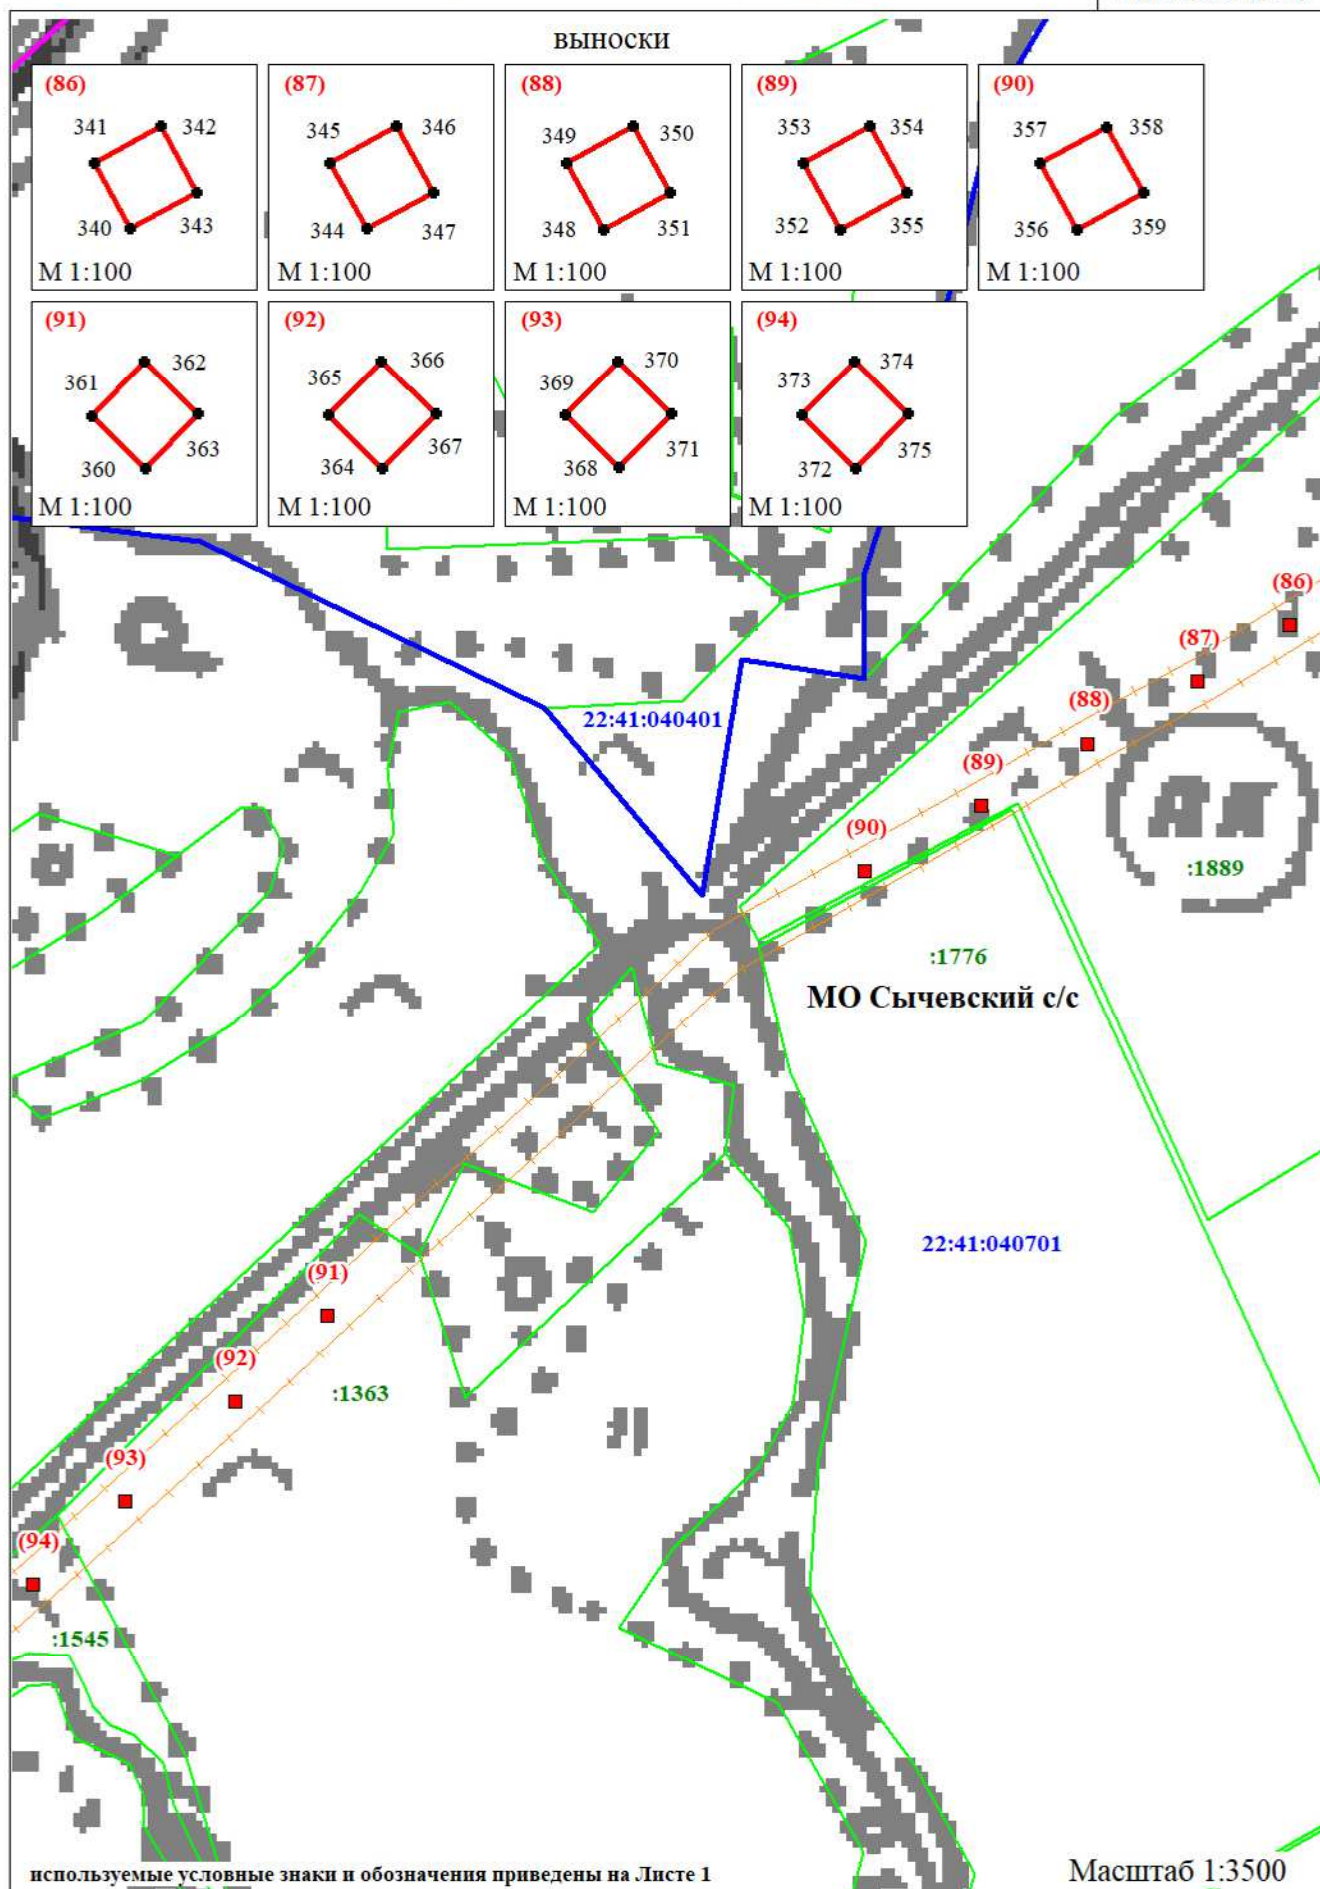


Схема расположения границ публичного сервитута воздушной линии электропередачи ВЛ 10 кВ Л-97-12 ПАО "Россети Сибирь" (Филиал ПАО "Россети Сибирь" - "Алтайэнерго") в составе электросетевого комплекса № Б-2 ПС 33 110/35/10 кВ "Смоленский" расположенной в Смоленском районе Алтайского края (графическая часть)

Лист 11 из 26

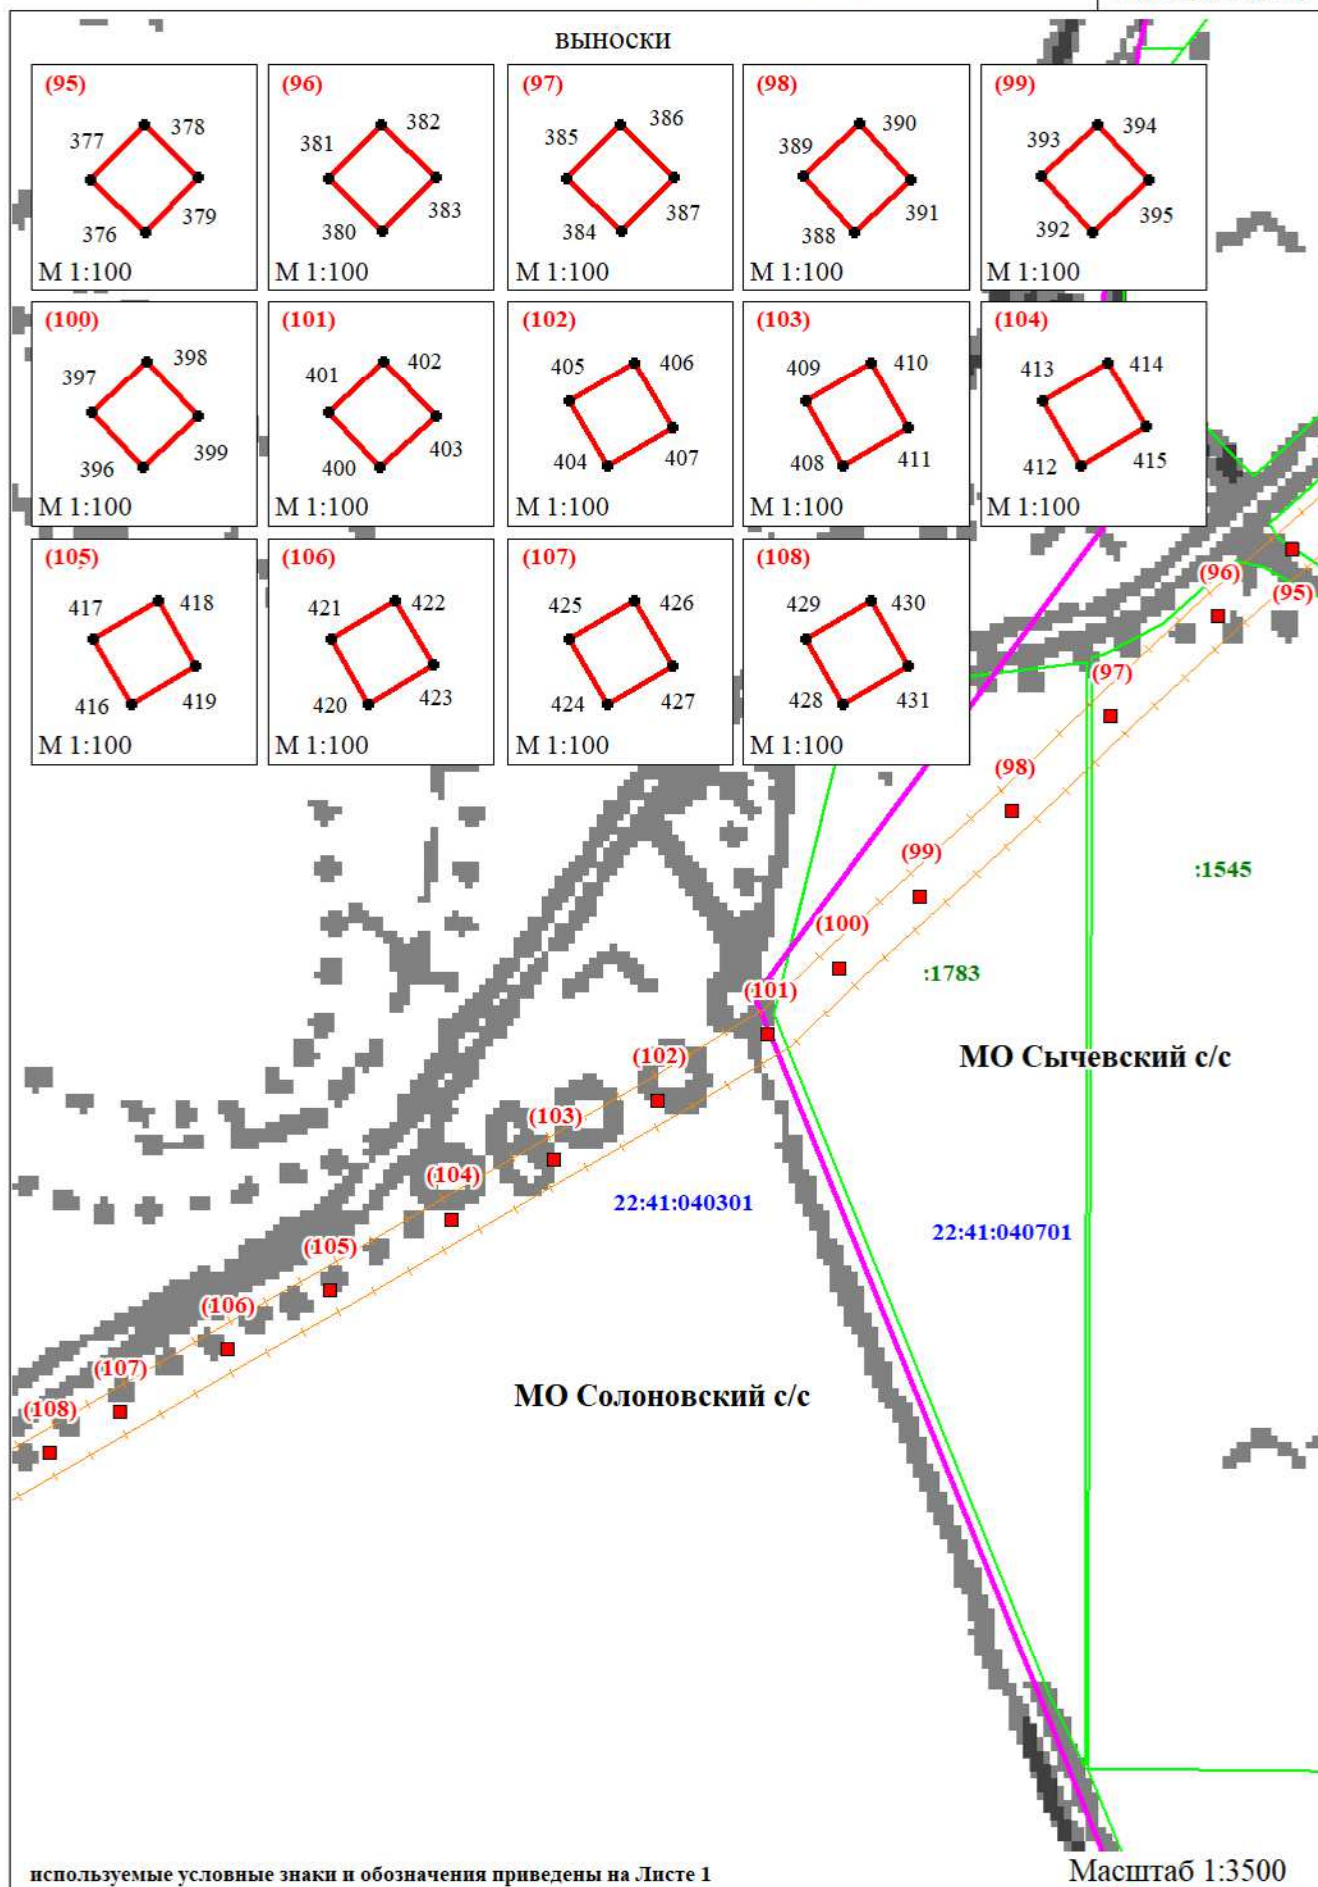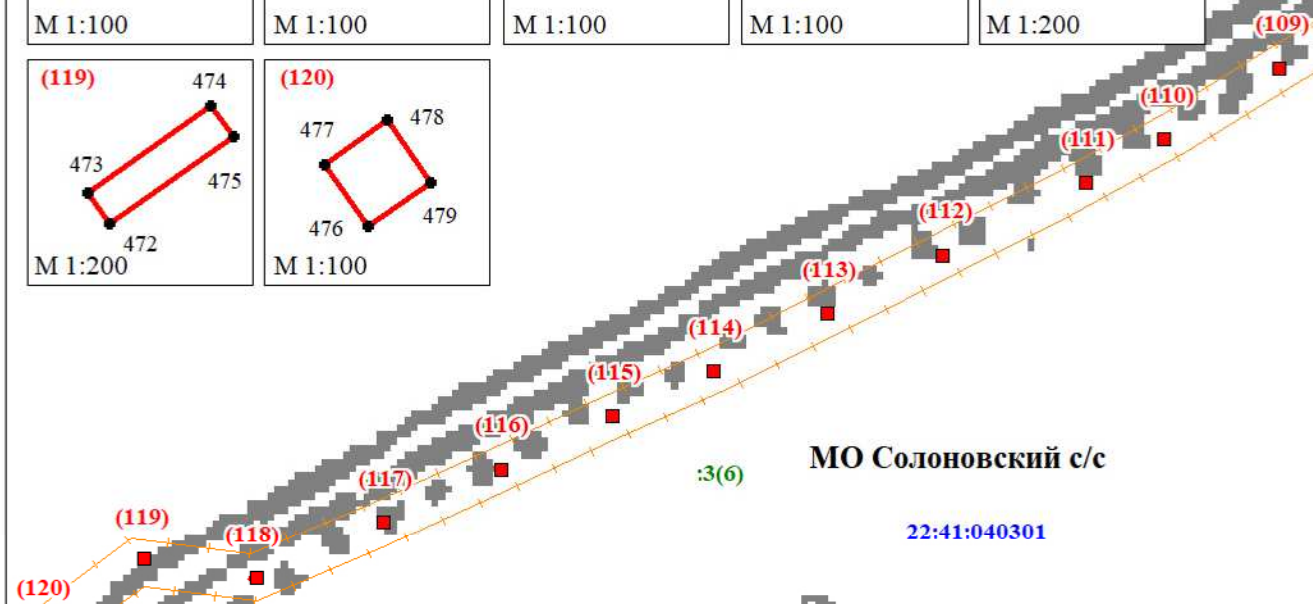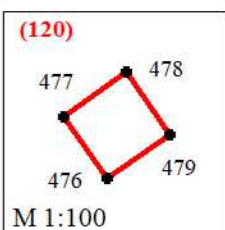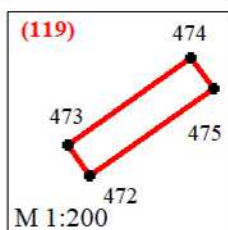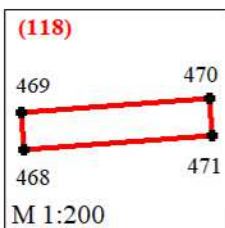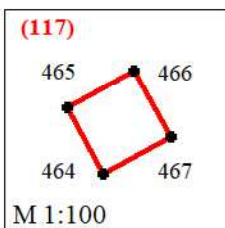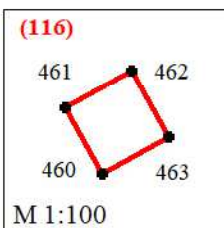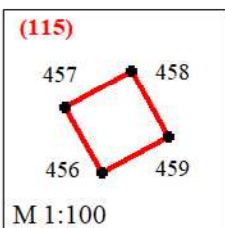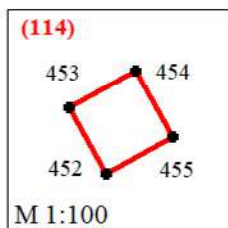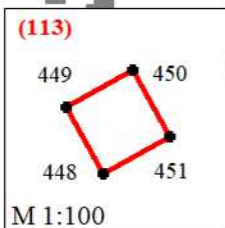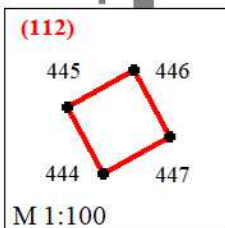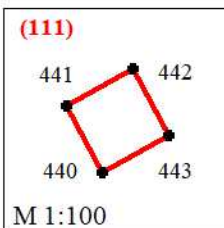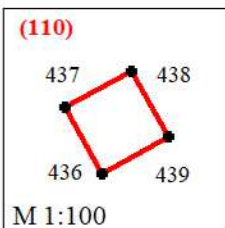

ВЫНОСКИ

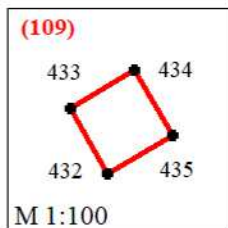

МО Солоновский с/с

22:41:040301

1 стад.



2 контора

3 стол.

4 Д.К.

5 СКЛ.

ВЫНОСКИ

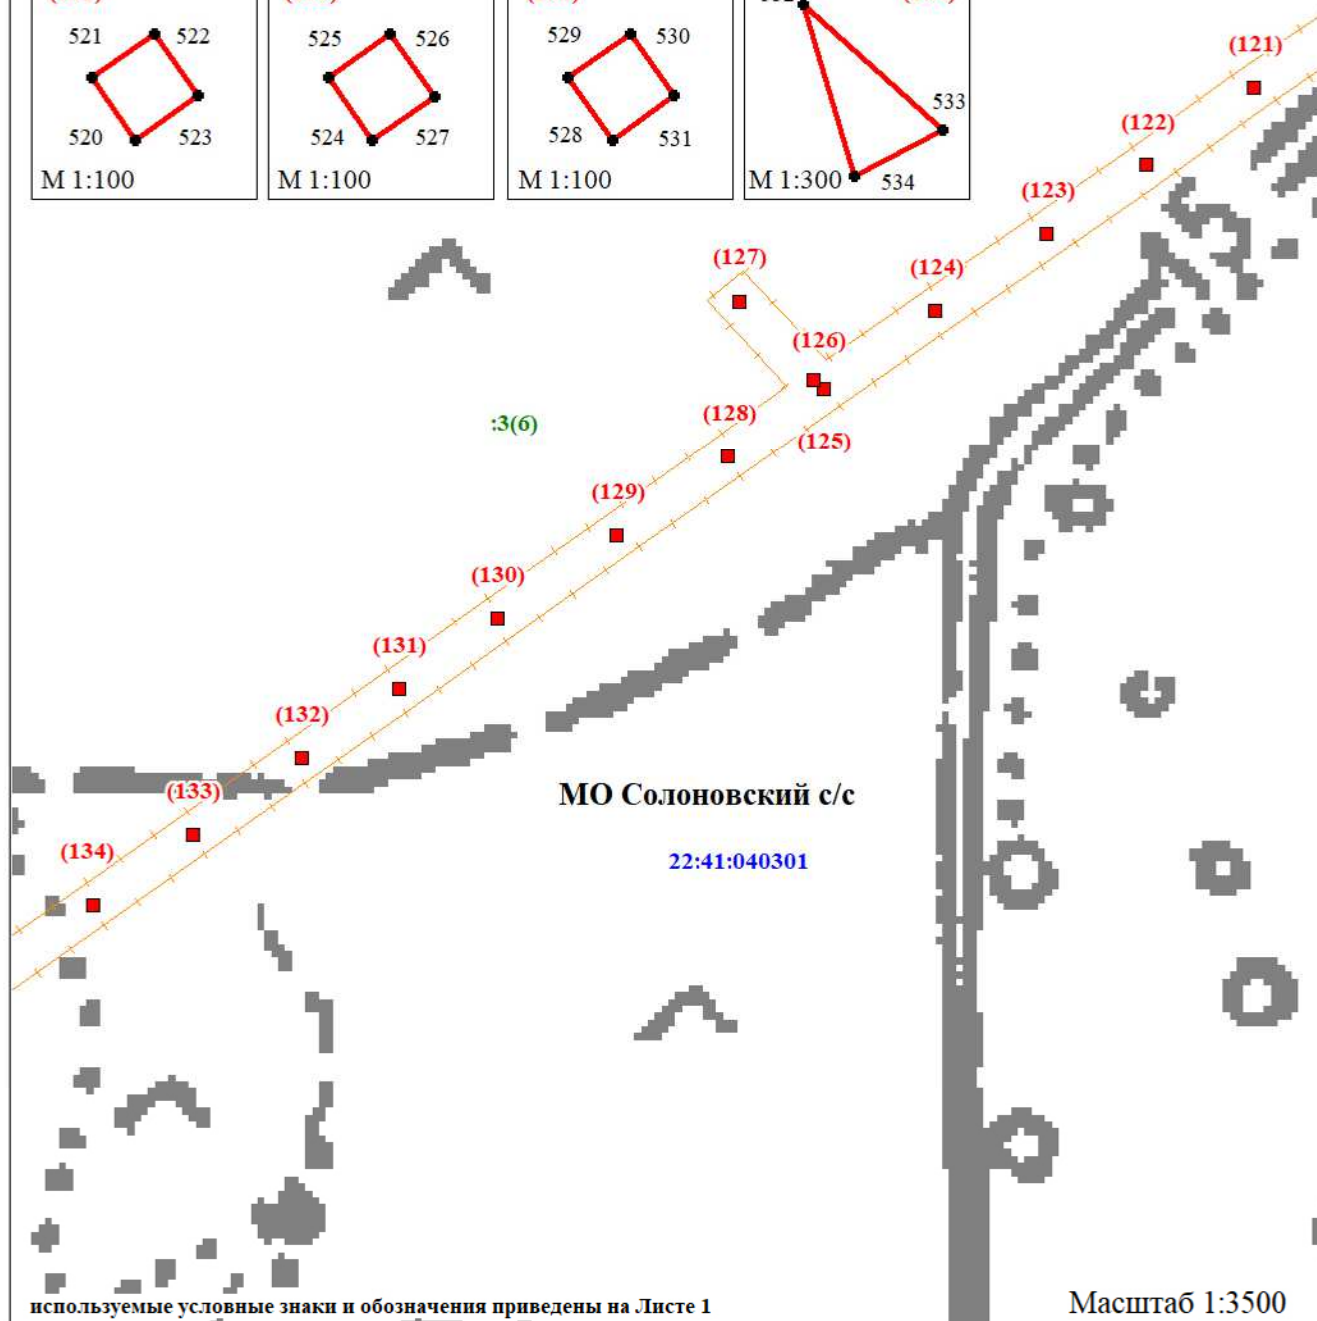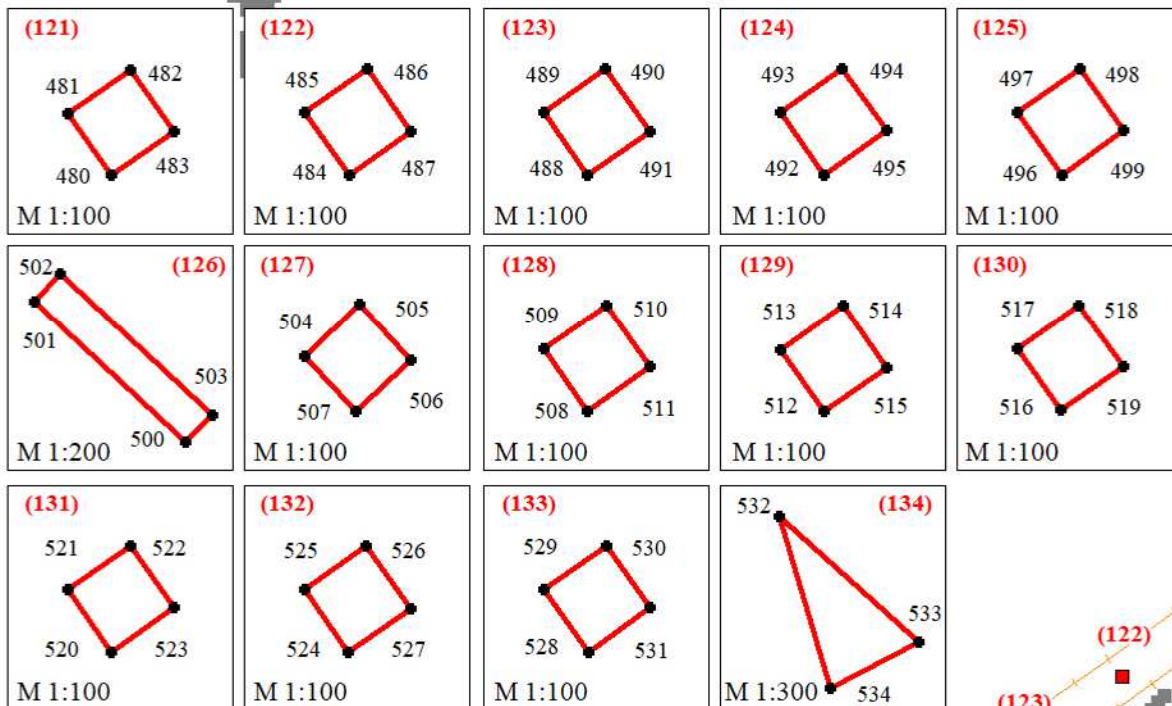

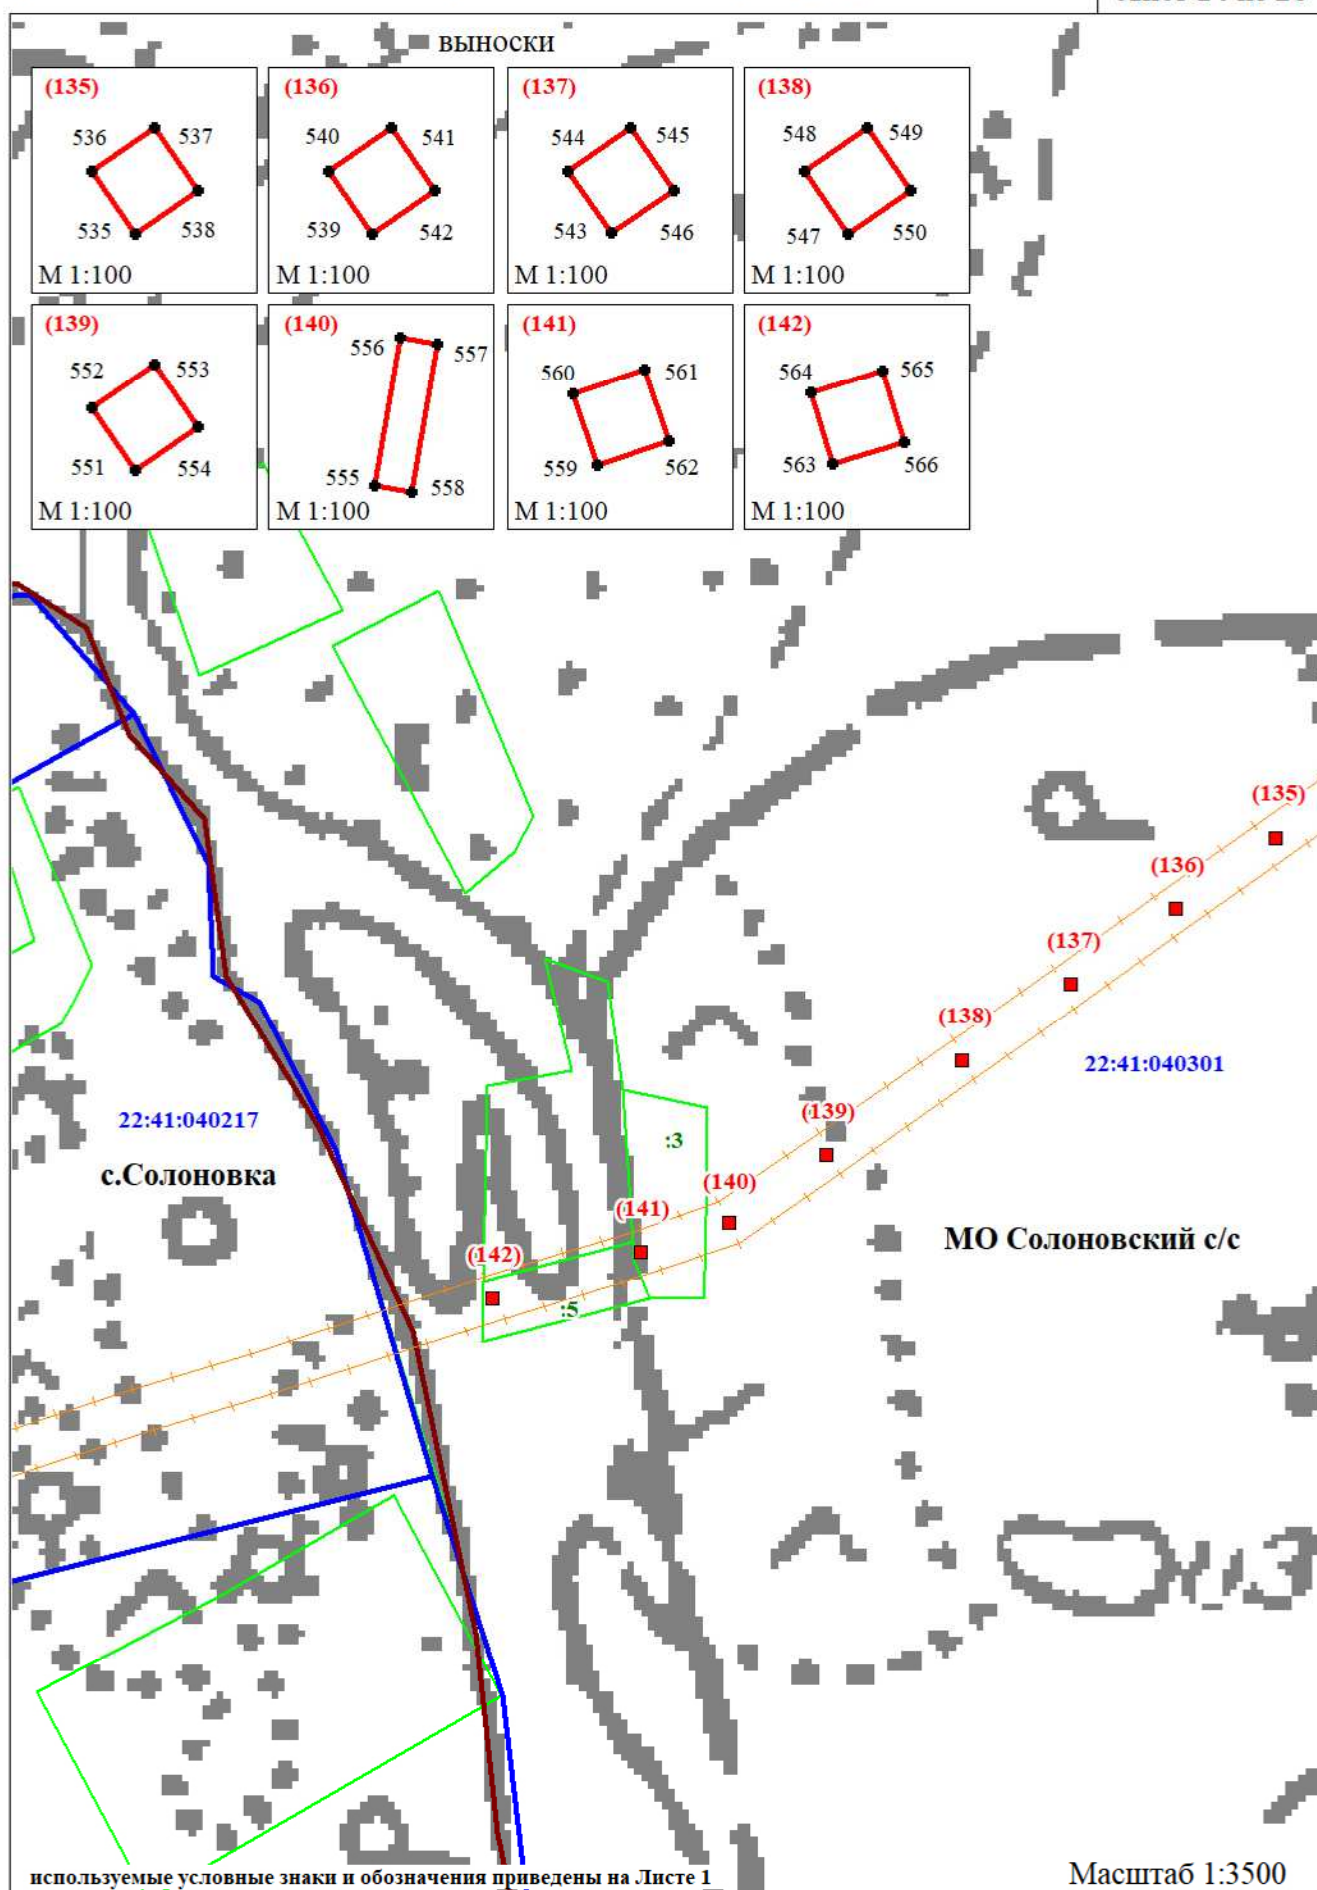


Схема расположения границ публичного сервитута воздушной линии электропередачи ВЛ 10 кВ Л-97-12 ПАО "Россети Сибирь" (Филиал ПАО "Россети Сибирь" - "Алтайэнерго") в составе электросетевого комплекса № Б-2 ПС 33 110/35/10 кВ "Смоленский" расположенной в Смоленском районе Алтайского края (графическая часть)

Лист 15 из 26

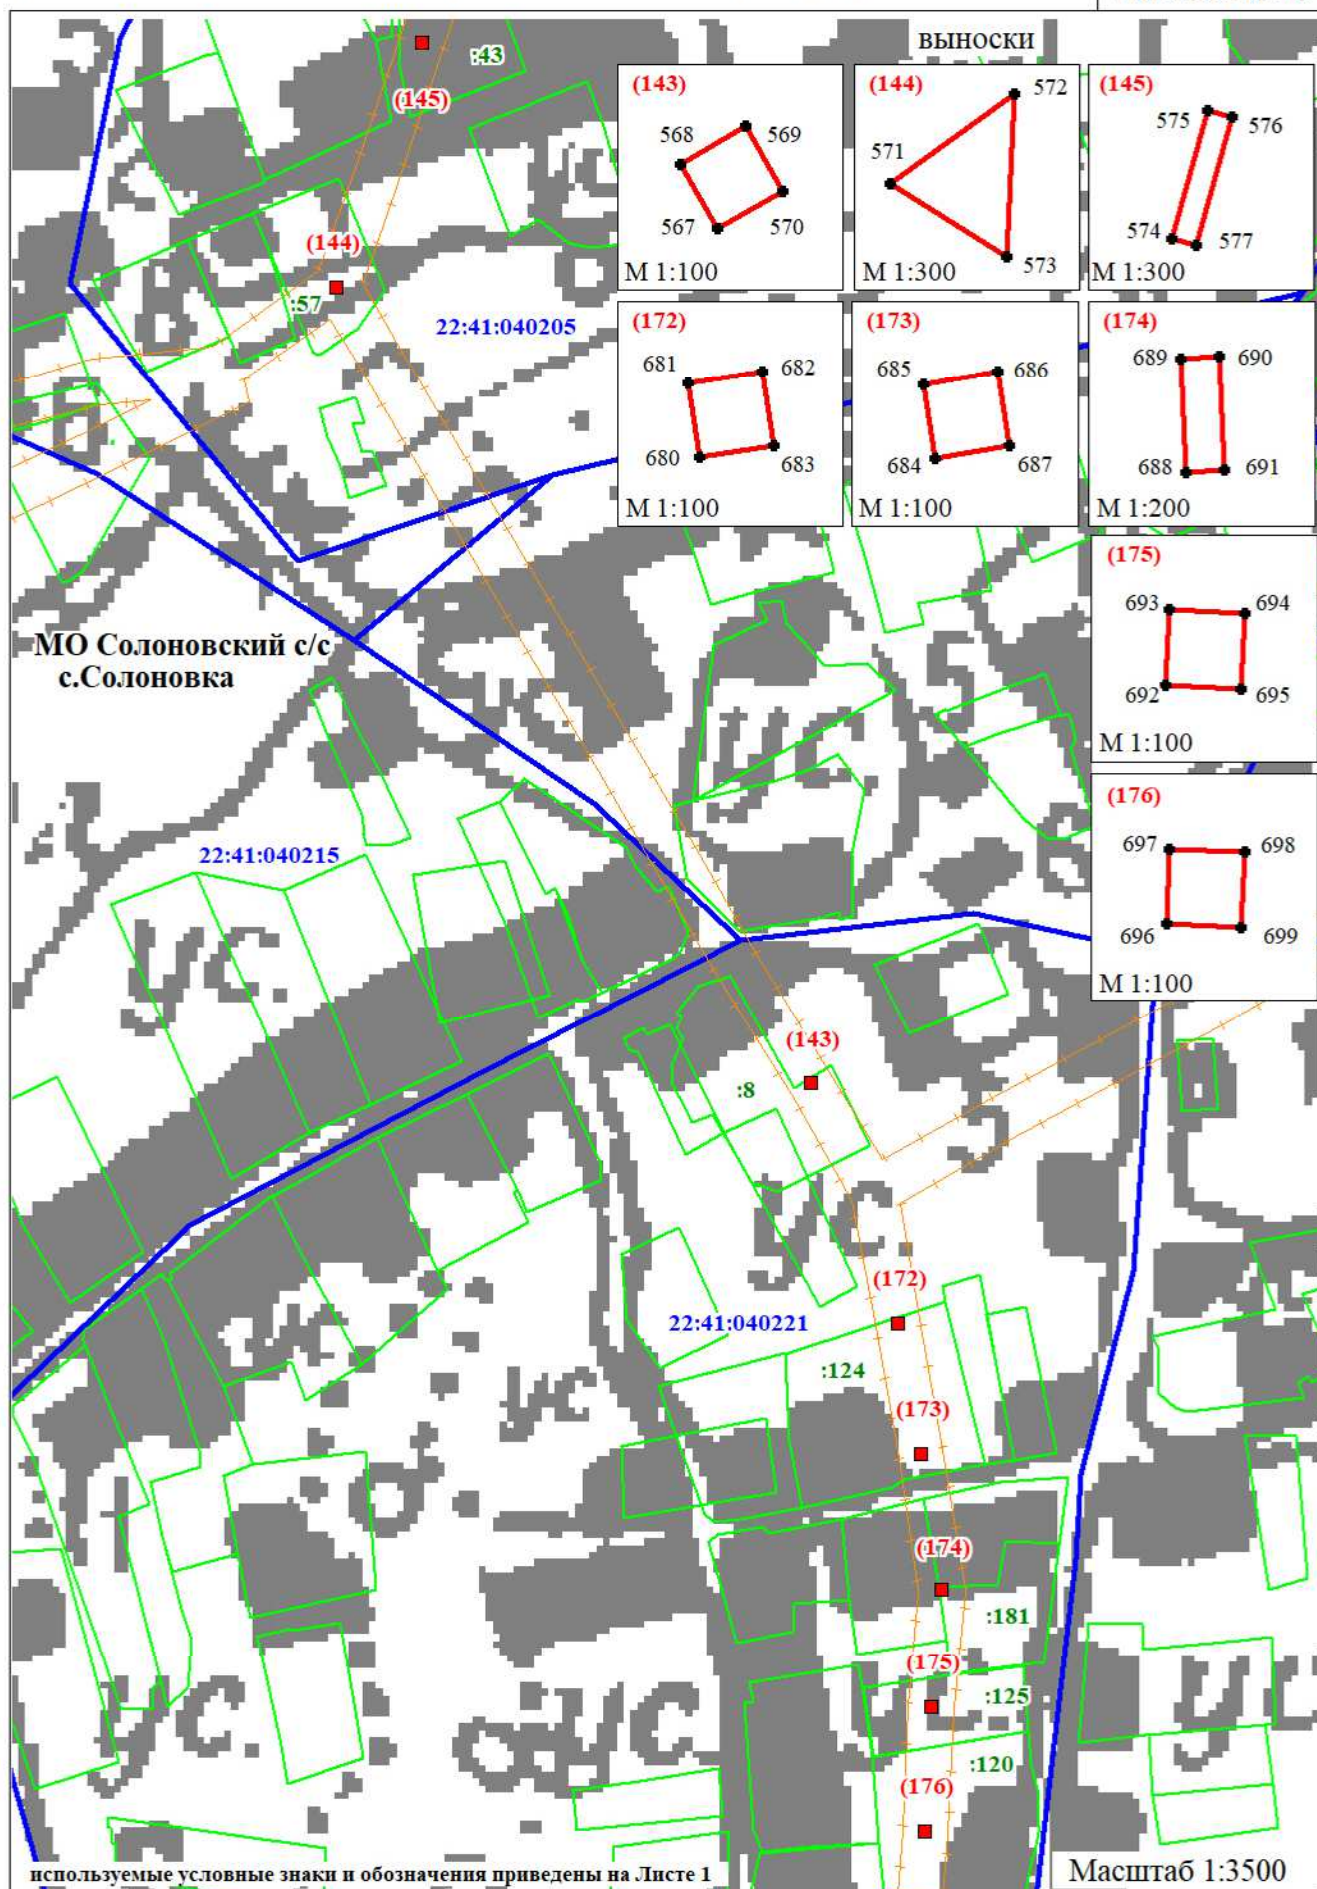
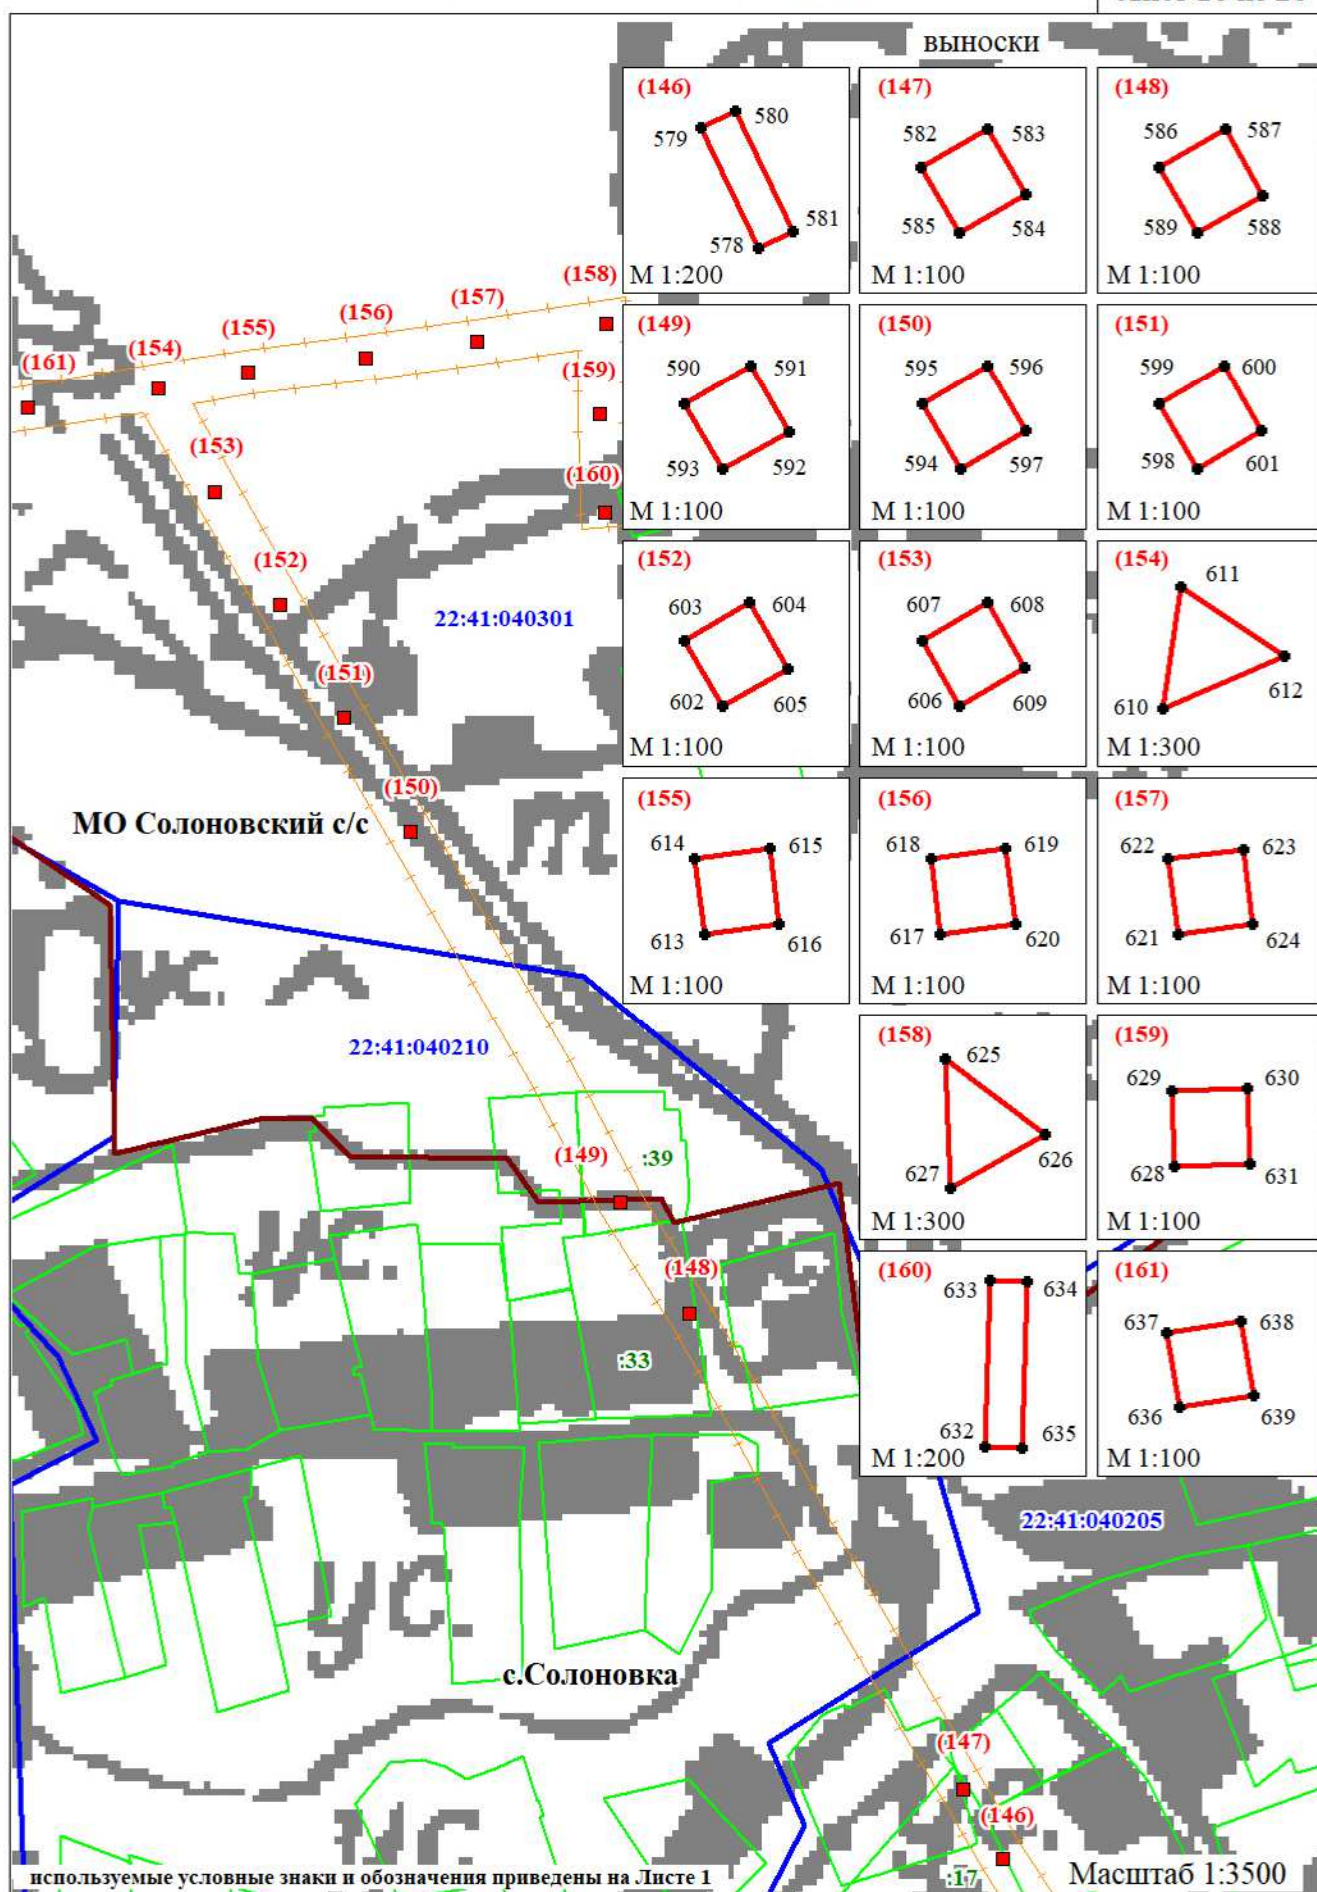


Схема расположения границ публичного сервитута воздушной линии электропередачи ВЛ 10 кВ Л-97-12 ПАО "Россети Сибирь" (Филиал ПАО "Россети Сибирь" - "Алтайэнерго") в составе электросетевого комплекса № Б-2 ПС 33 110/35/10 кВ "Смоленский" расположенной в Смоленском районе Алтайского края (графическая часть)

Лист 16 из 26



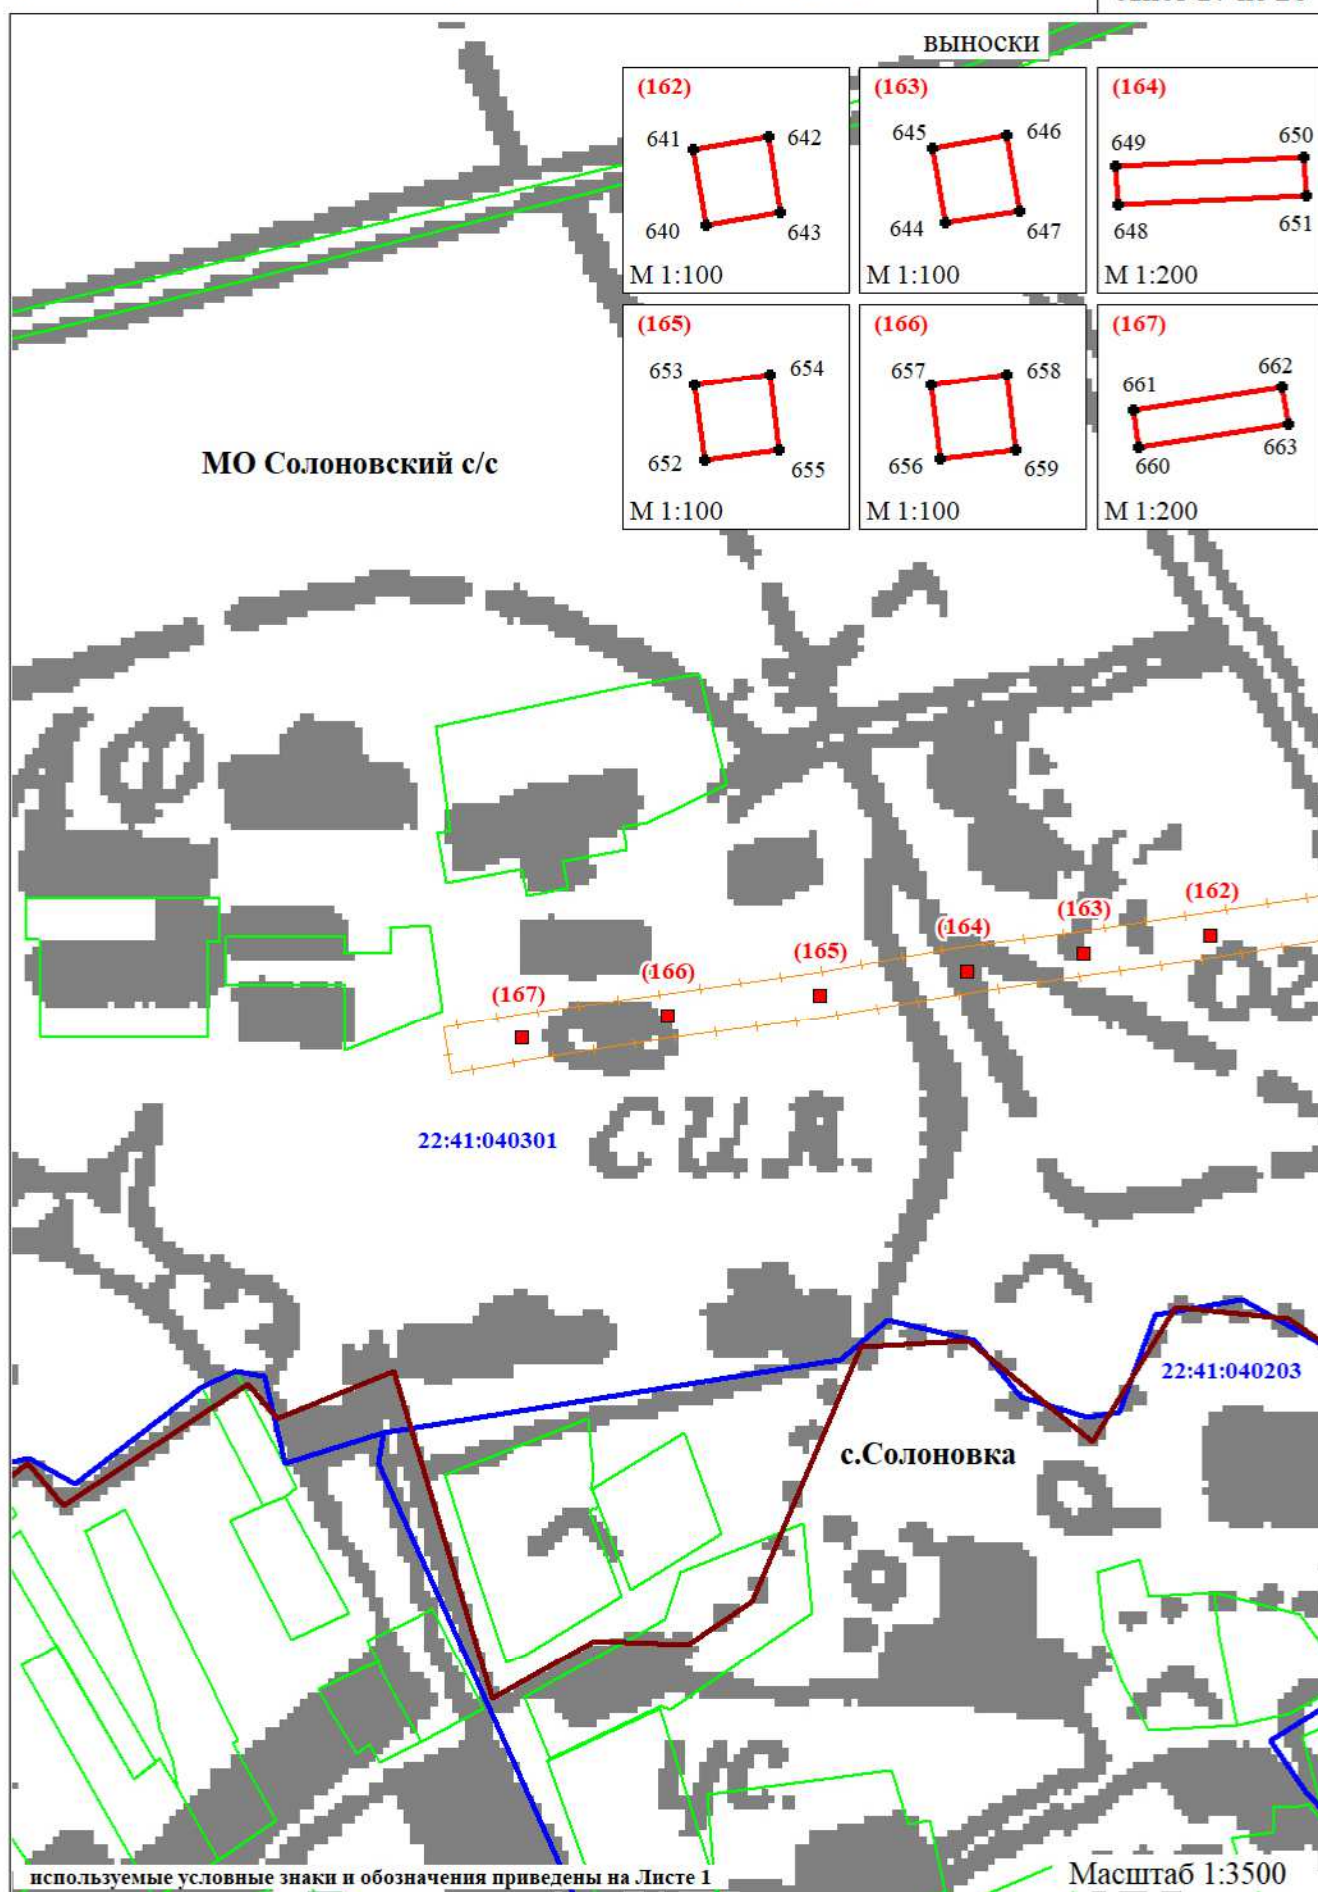


Схема расположения границ публичного сервитута воздушной линии электропередачи ВЛ 10 кВ Л-97-12 ПАО "Россети Сибирь" (Филиал ПАО "Россети Сибирь" - "Алтайэнерго") в составе электросетевого комплекса № Б-2 ПС 33 110/35/10 кВ "Смоленский" расположенной в Смоленском районе Алтайского края (графическая часть)

Лист 18 из 26

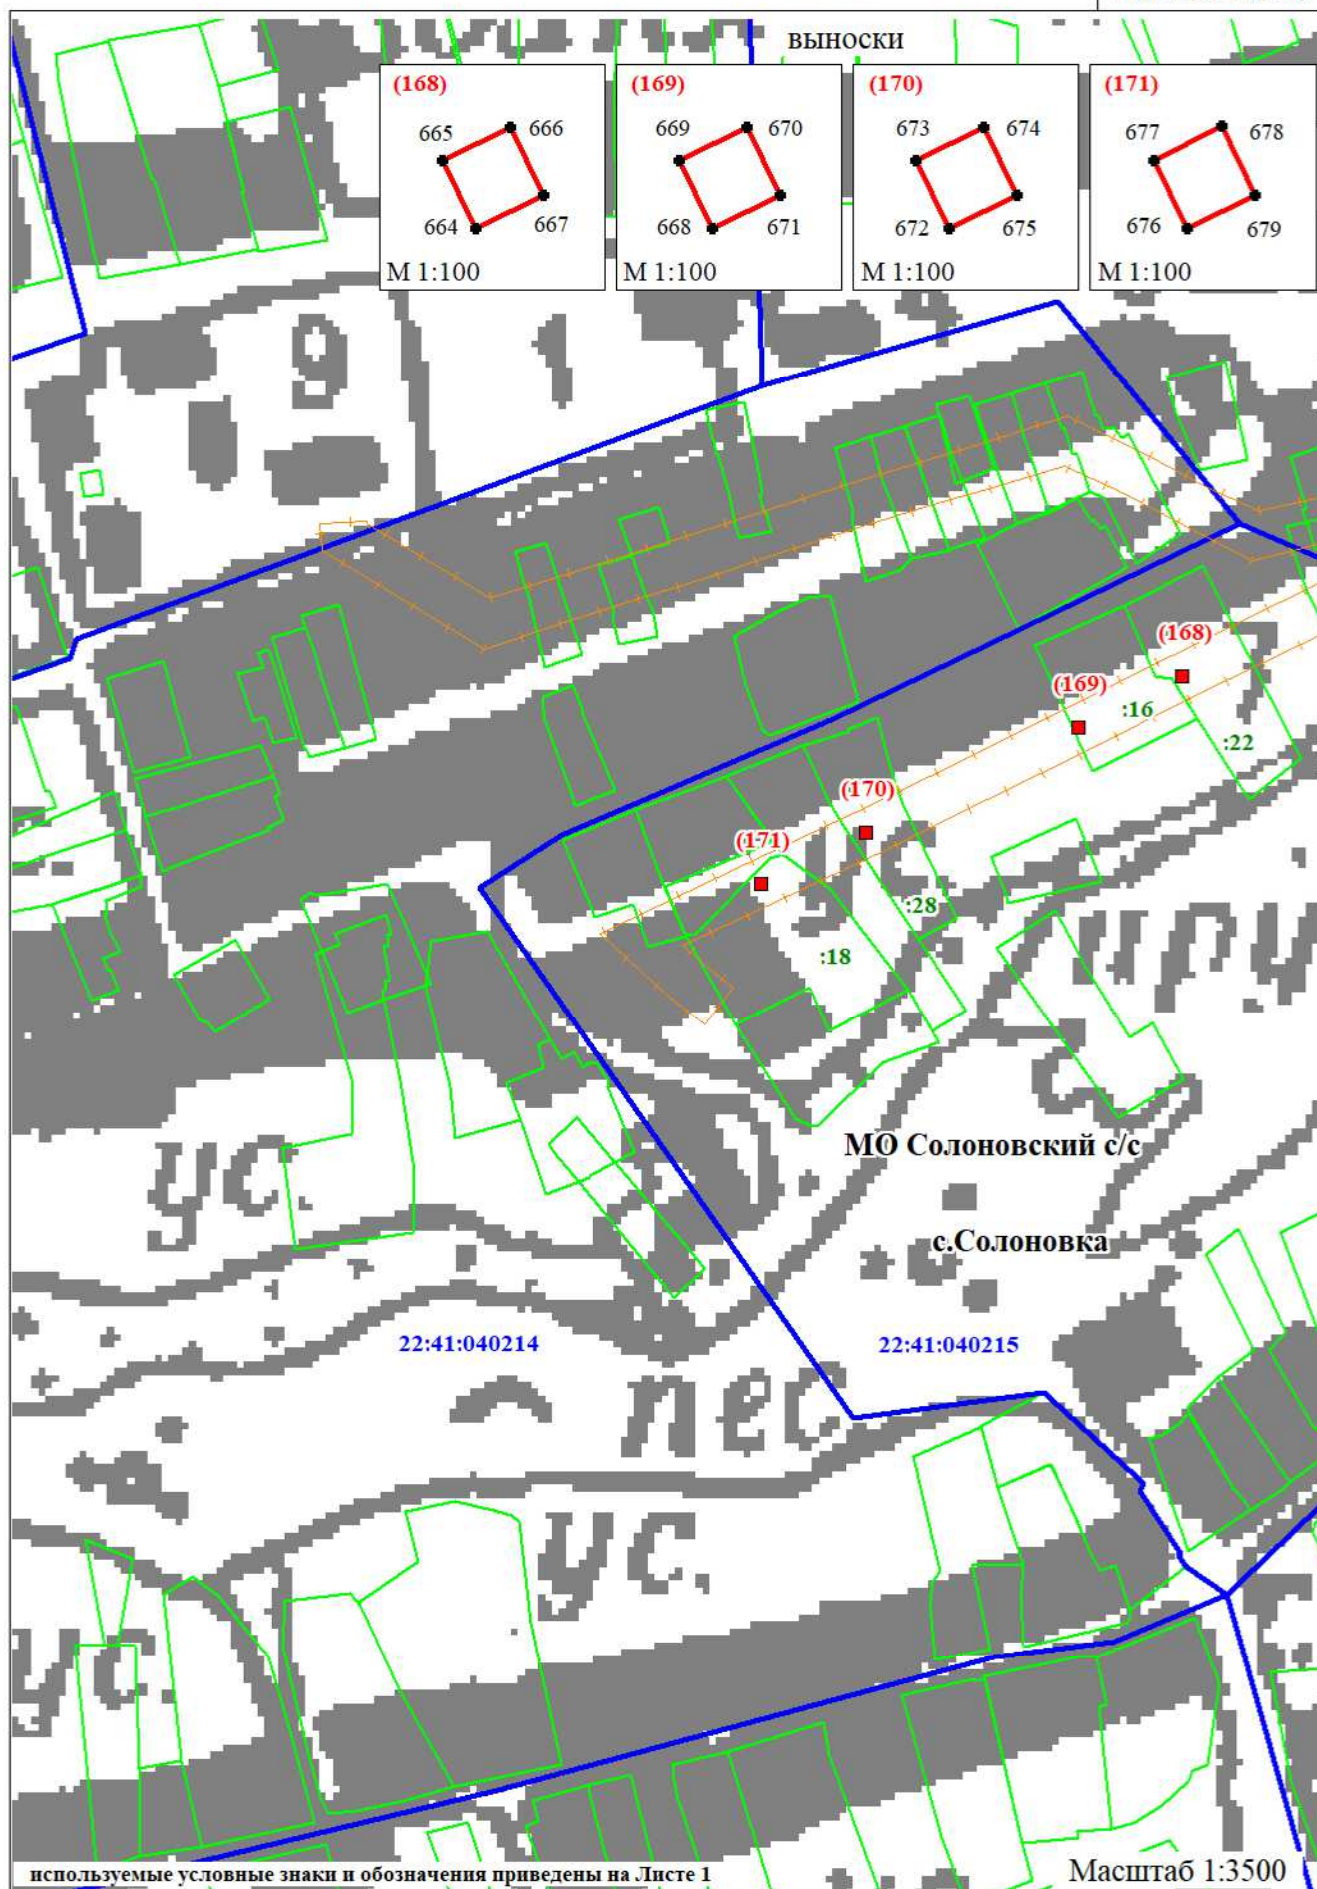


Схема расположения границ публичного сервитута воздушной линии электропередачи ВЛ 10 кВ Л-97-12 ПАО "Россети Сибирь" (Филиал ПАО "Россети Сибирь" - "Алтайэнерго") в составе электросетевого комплекса № Б-2 ПС 33 110/35/10 кВ "Смоленский" расположенной в Смоленском районе Алтайского края (графическая часть)

Лист 19 из 26


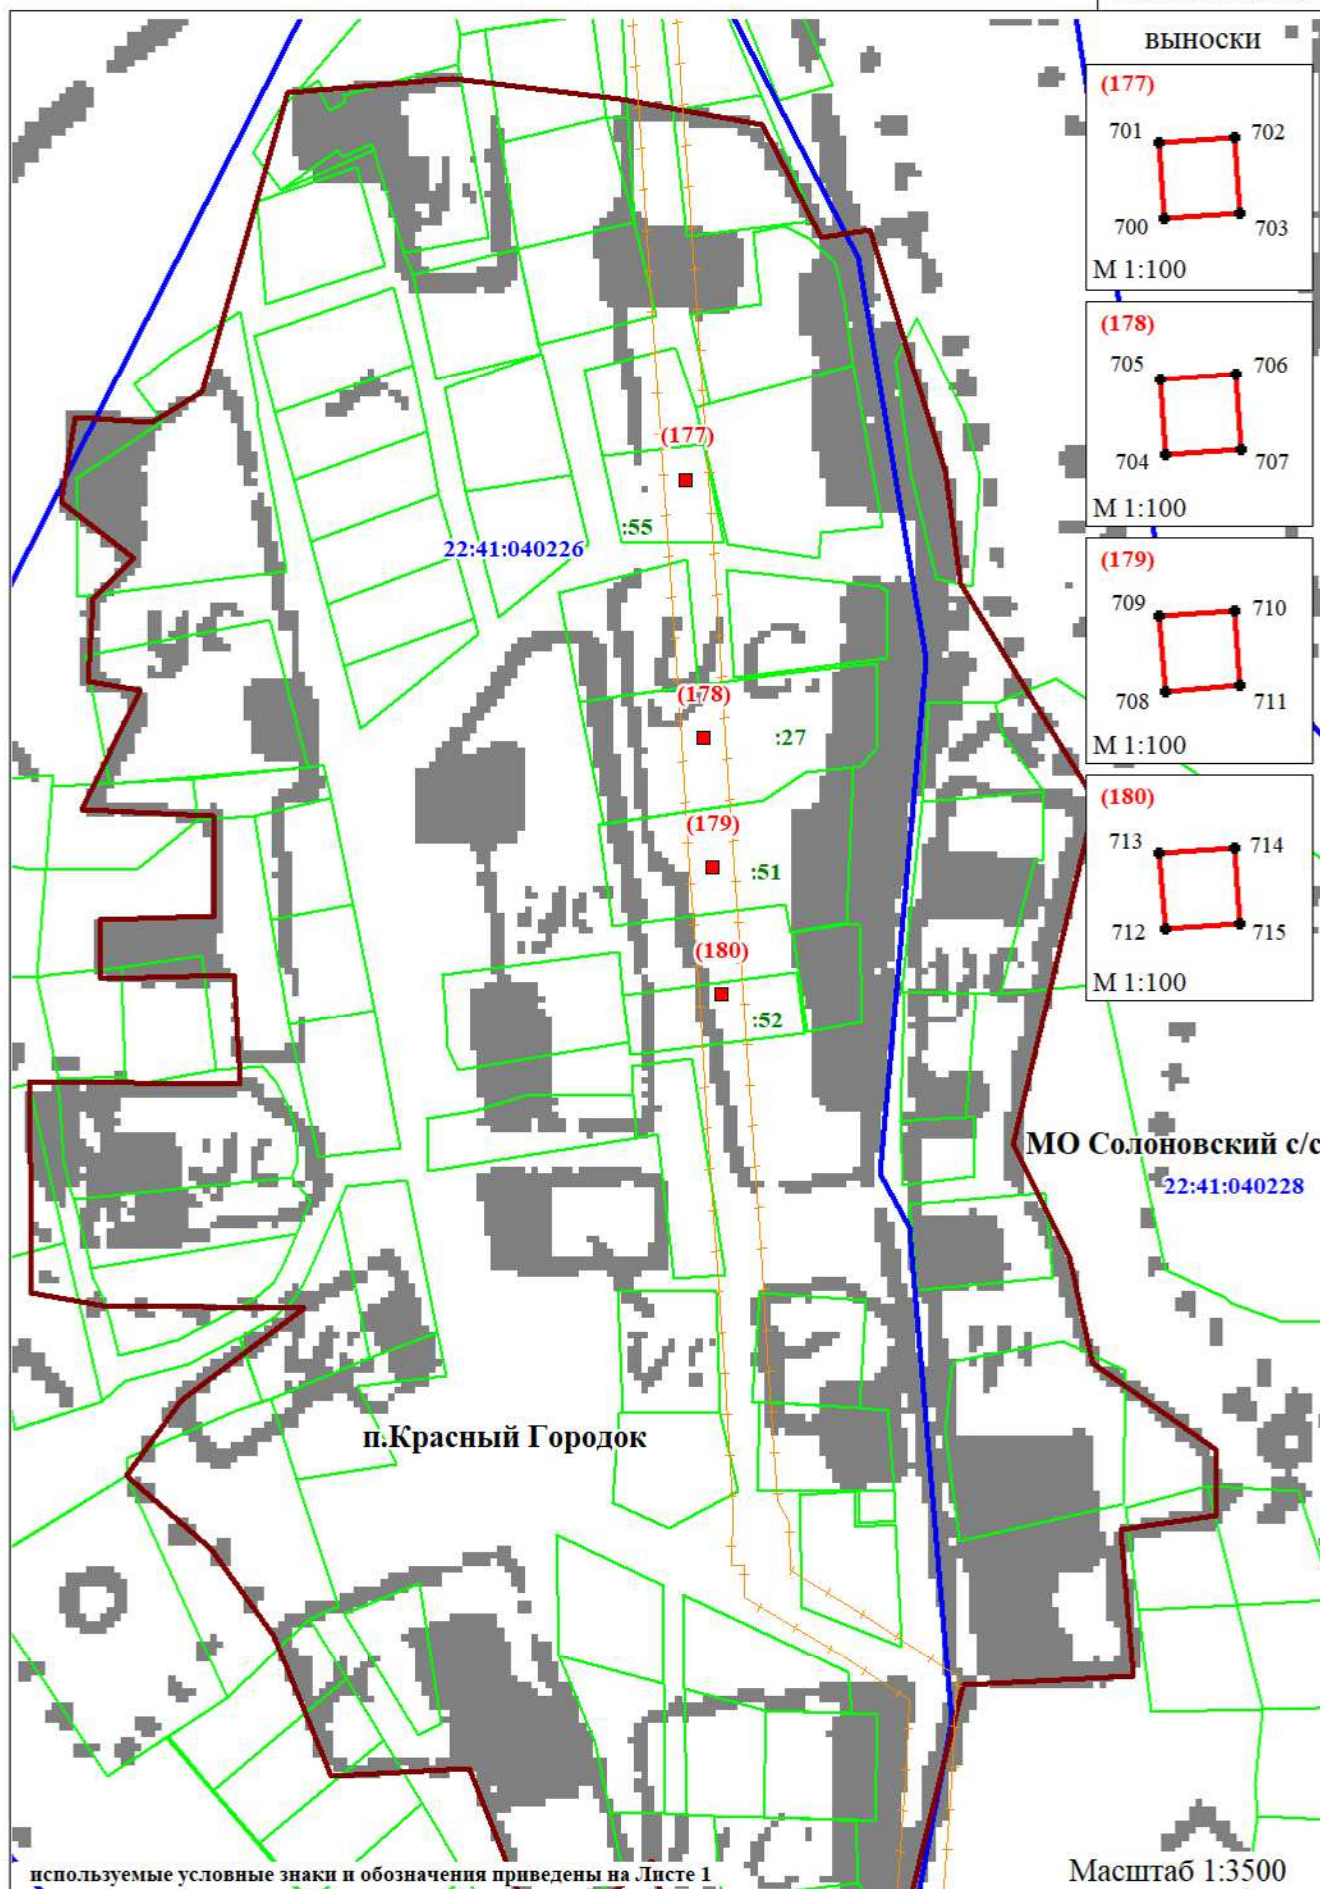



Схема расположения границ публичного сервитута воздушной линии электропередачи ВЛ 10 кВ Л-97-12 ПАО "Россети Сибирь" (Филиал ПАО "Россети Сибирь" - "Алтайэнерго") в составе электросетевого комплекса № Б-2 ПС 33 110/35/10 кВ "Смоленский" расположенной в Смоленском районе Алтайского края (графическая часть)

Лист 20 из 26

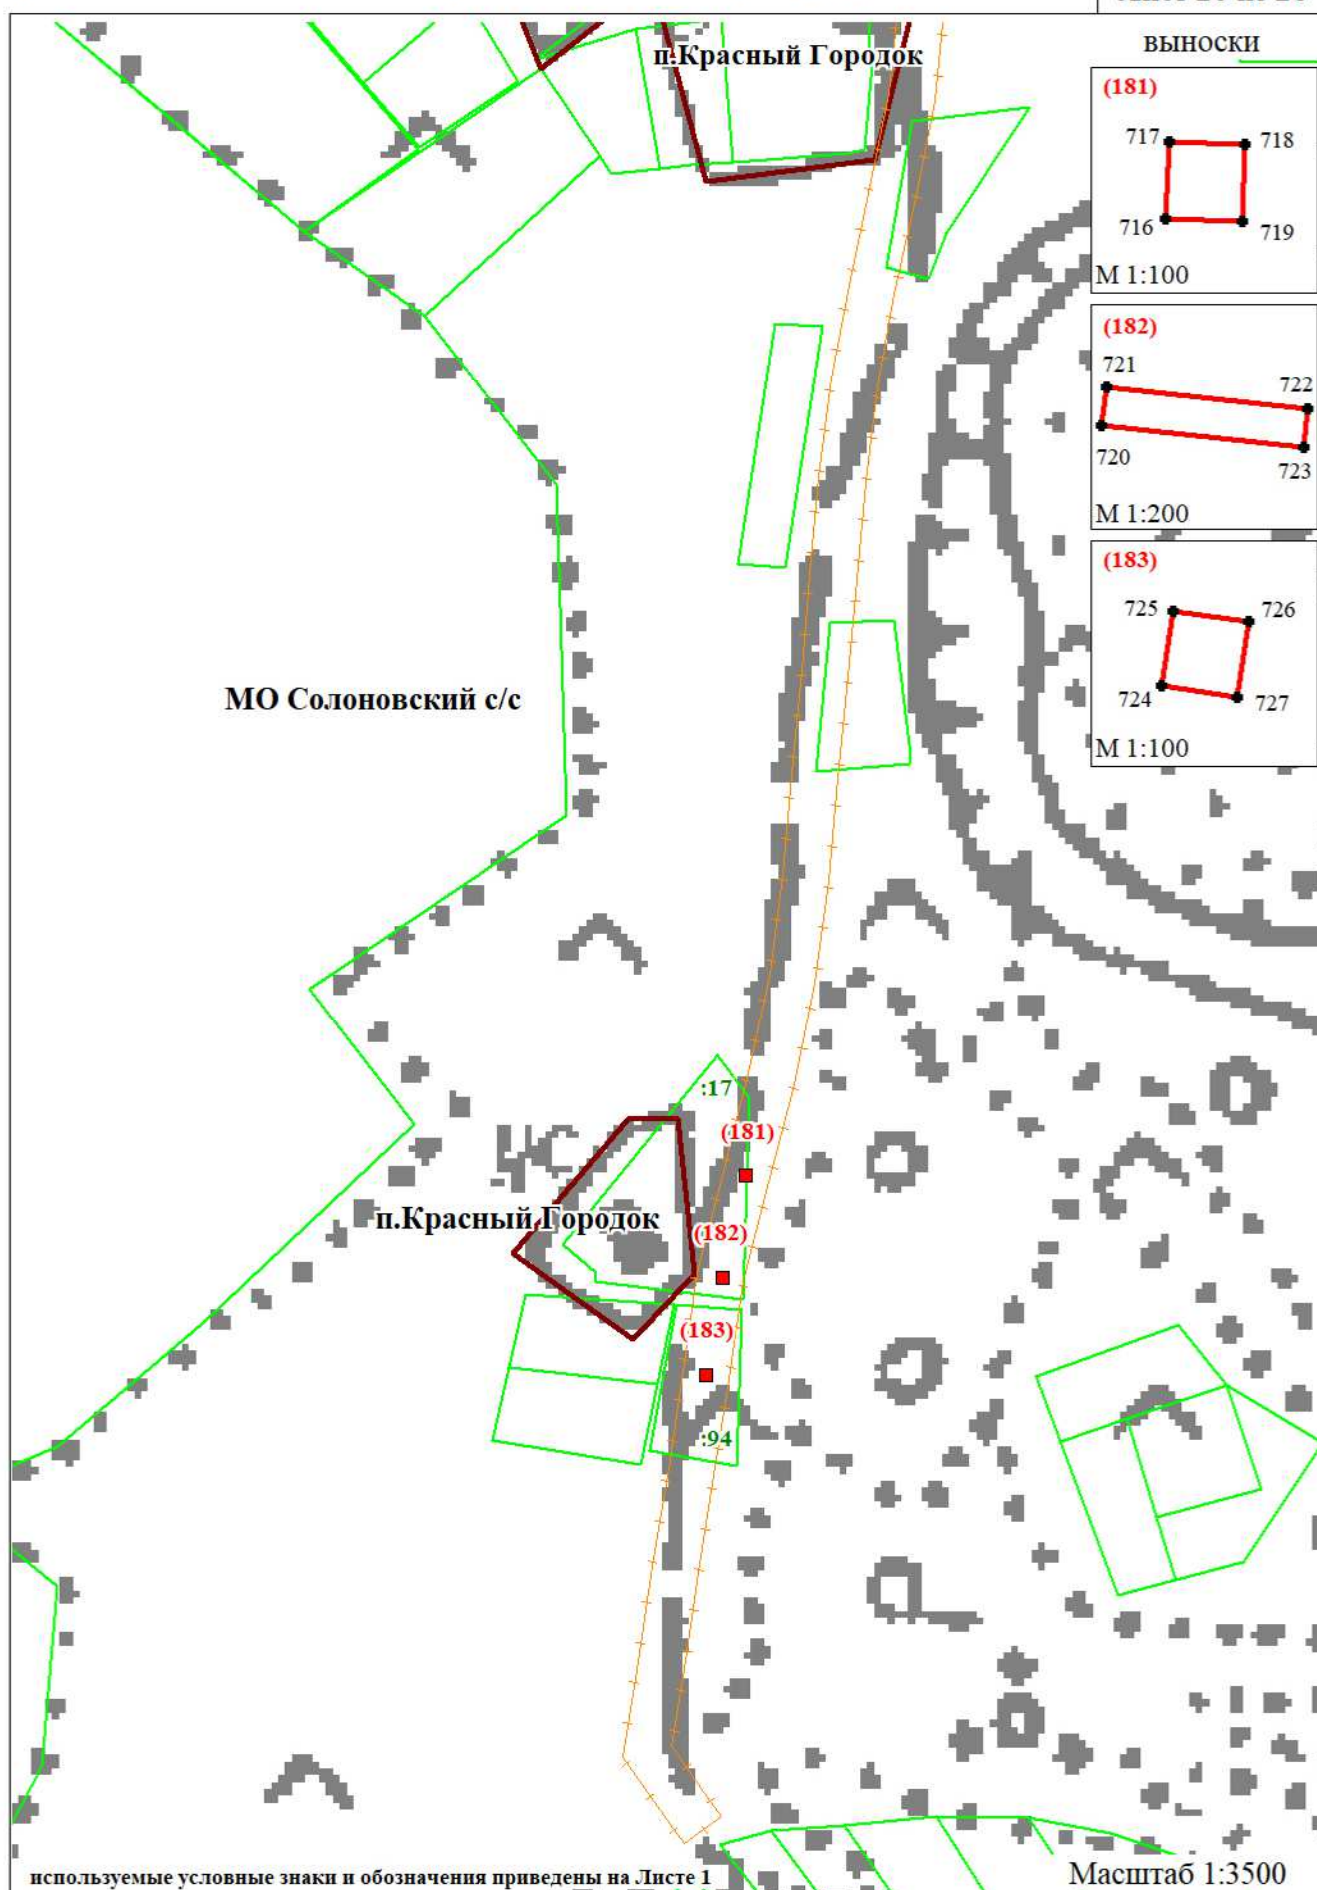


ВЫНОСКИ

(181)

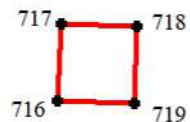


М 1:100

(182)

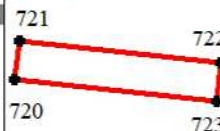

М 1:200

(183)

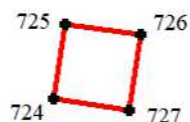

М 1:100

Схема расположения границ публичного сервитута воздушной линии электропередачи ВЛ 10 кВ Л-97-12 ПАО "Россети Сибирь" (Филиал ПАО "Россети Сибирь" - "Алтайэнерго") в составе электросетевого комплекса № Б-2 ПС 33 110/35/10 кВ "Смоленский" расположенной в Смоленском районе Алтайского края (графическая часть)

Лист 21 из 26

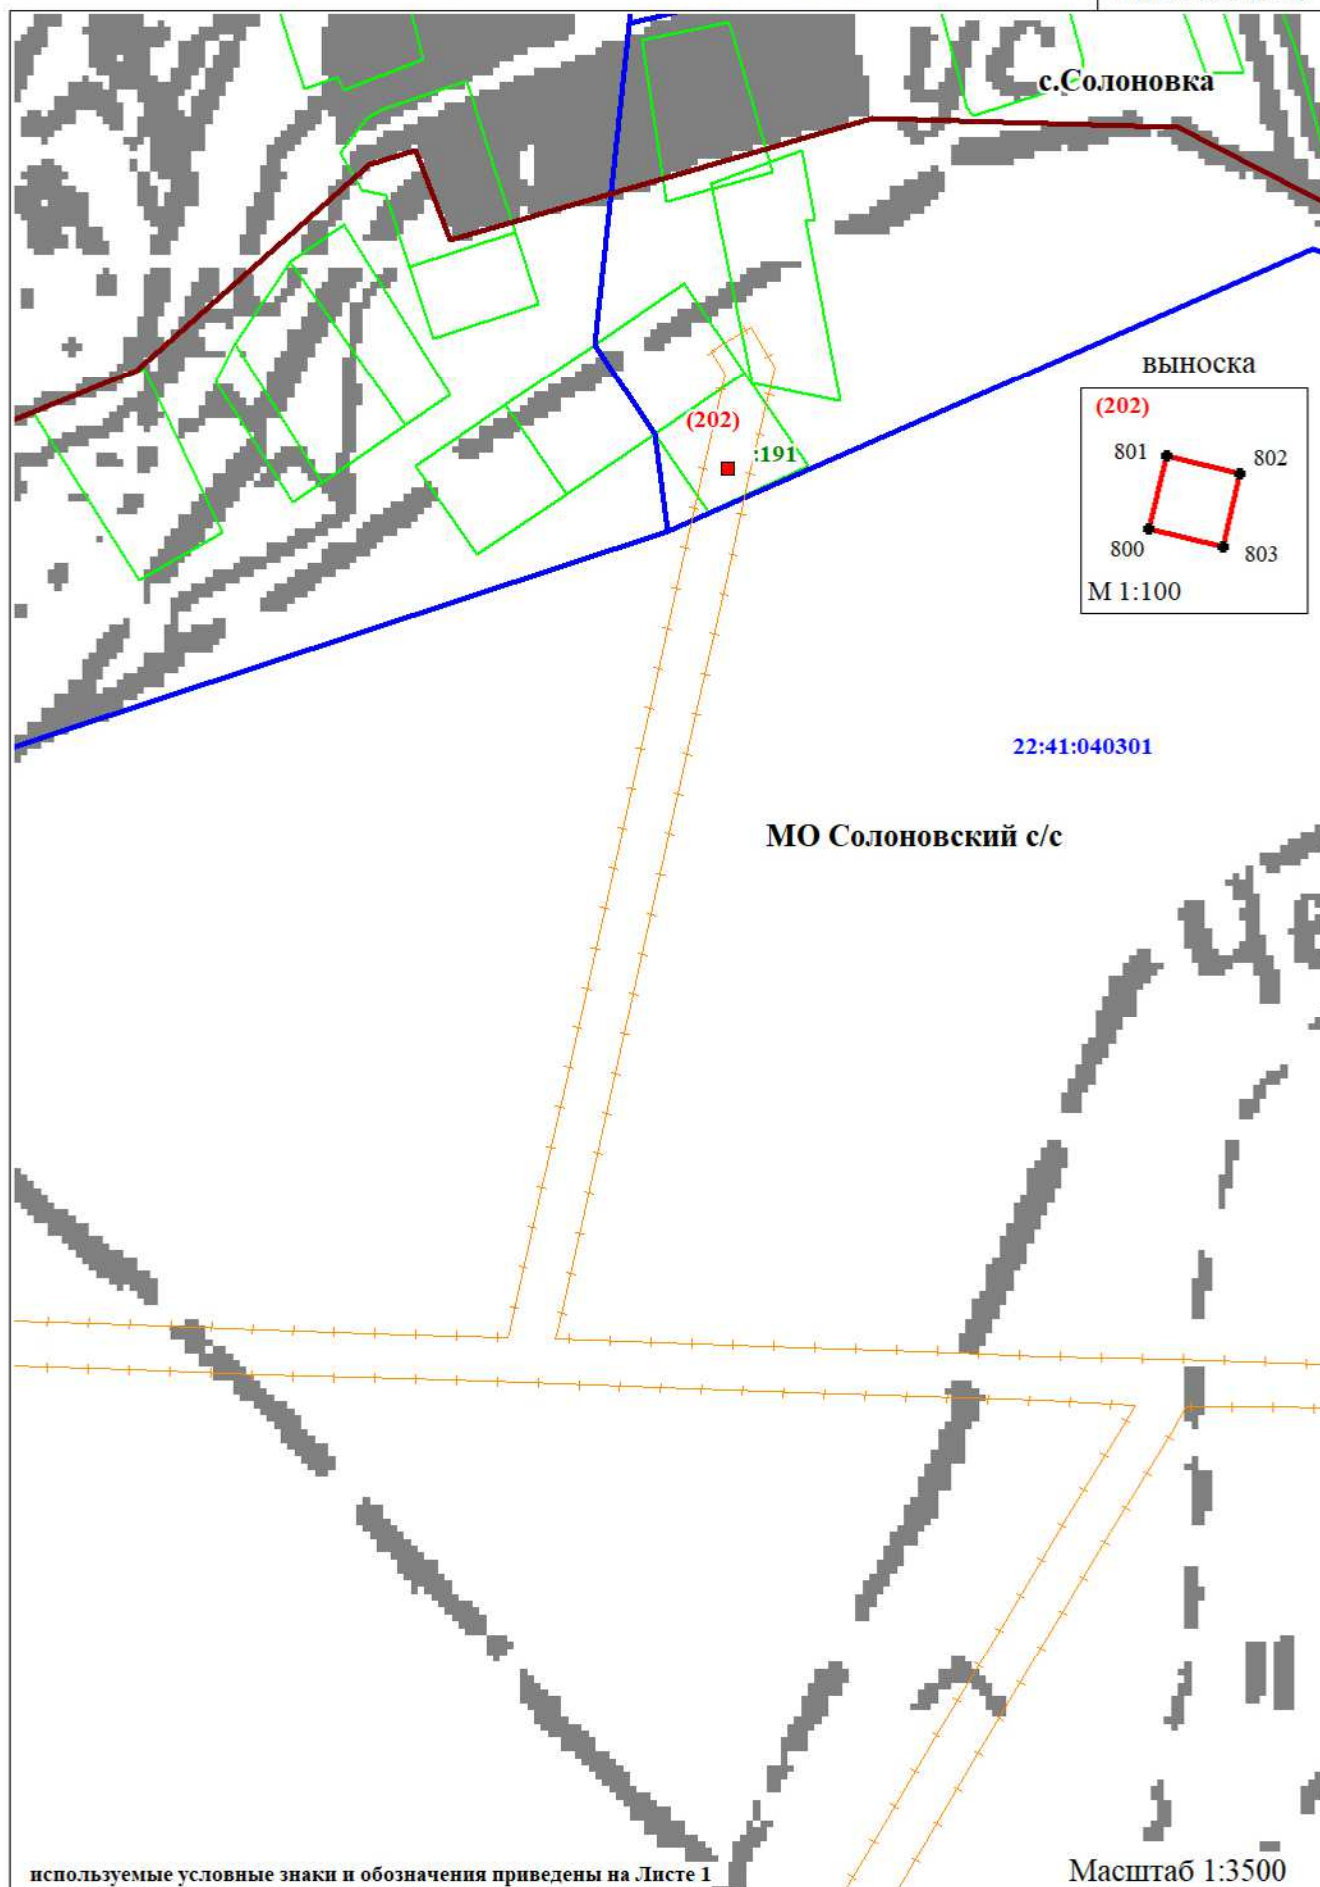


Схема расположения границ публичного сервитута воздушной линии электропередачи ВЛ 10 кВ Л-97-12 ПАО "Россети Сибирь" (Филиал ПАО "Россети Сибирь" - "Алтайэнерго") в составе электросетевого комплекса № Б-2 ПС 33 110/35/10 кВ "Смоленский" расположенной в Смоленском районе Алтайского края (графическая часть)

Лист 22 из 26

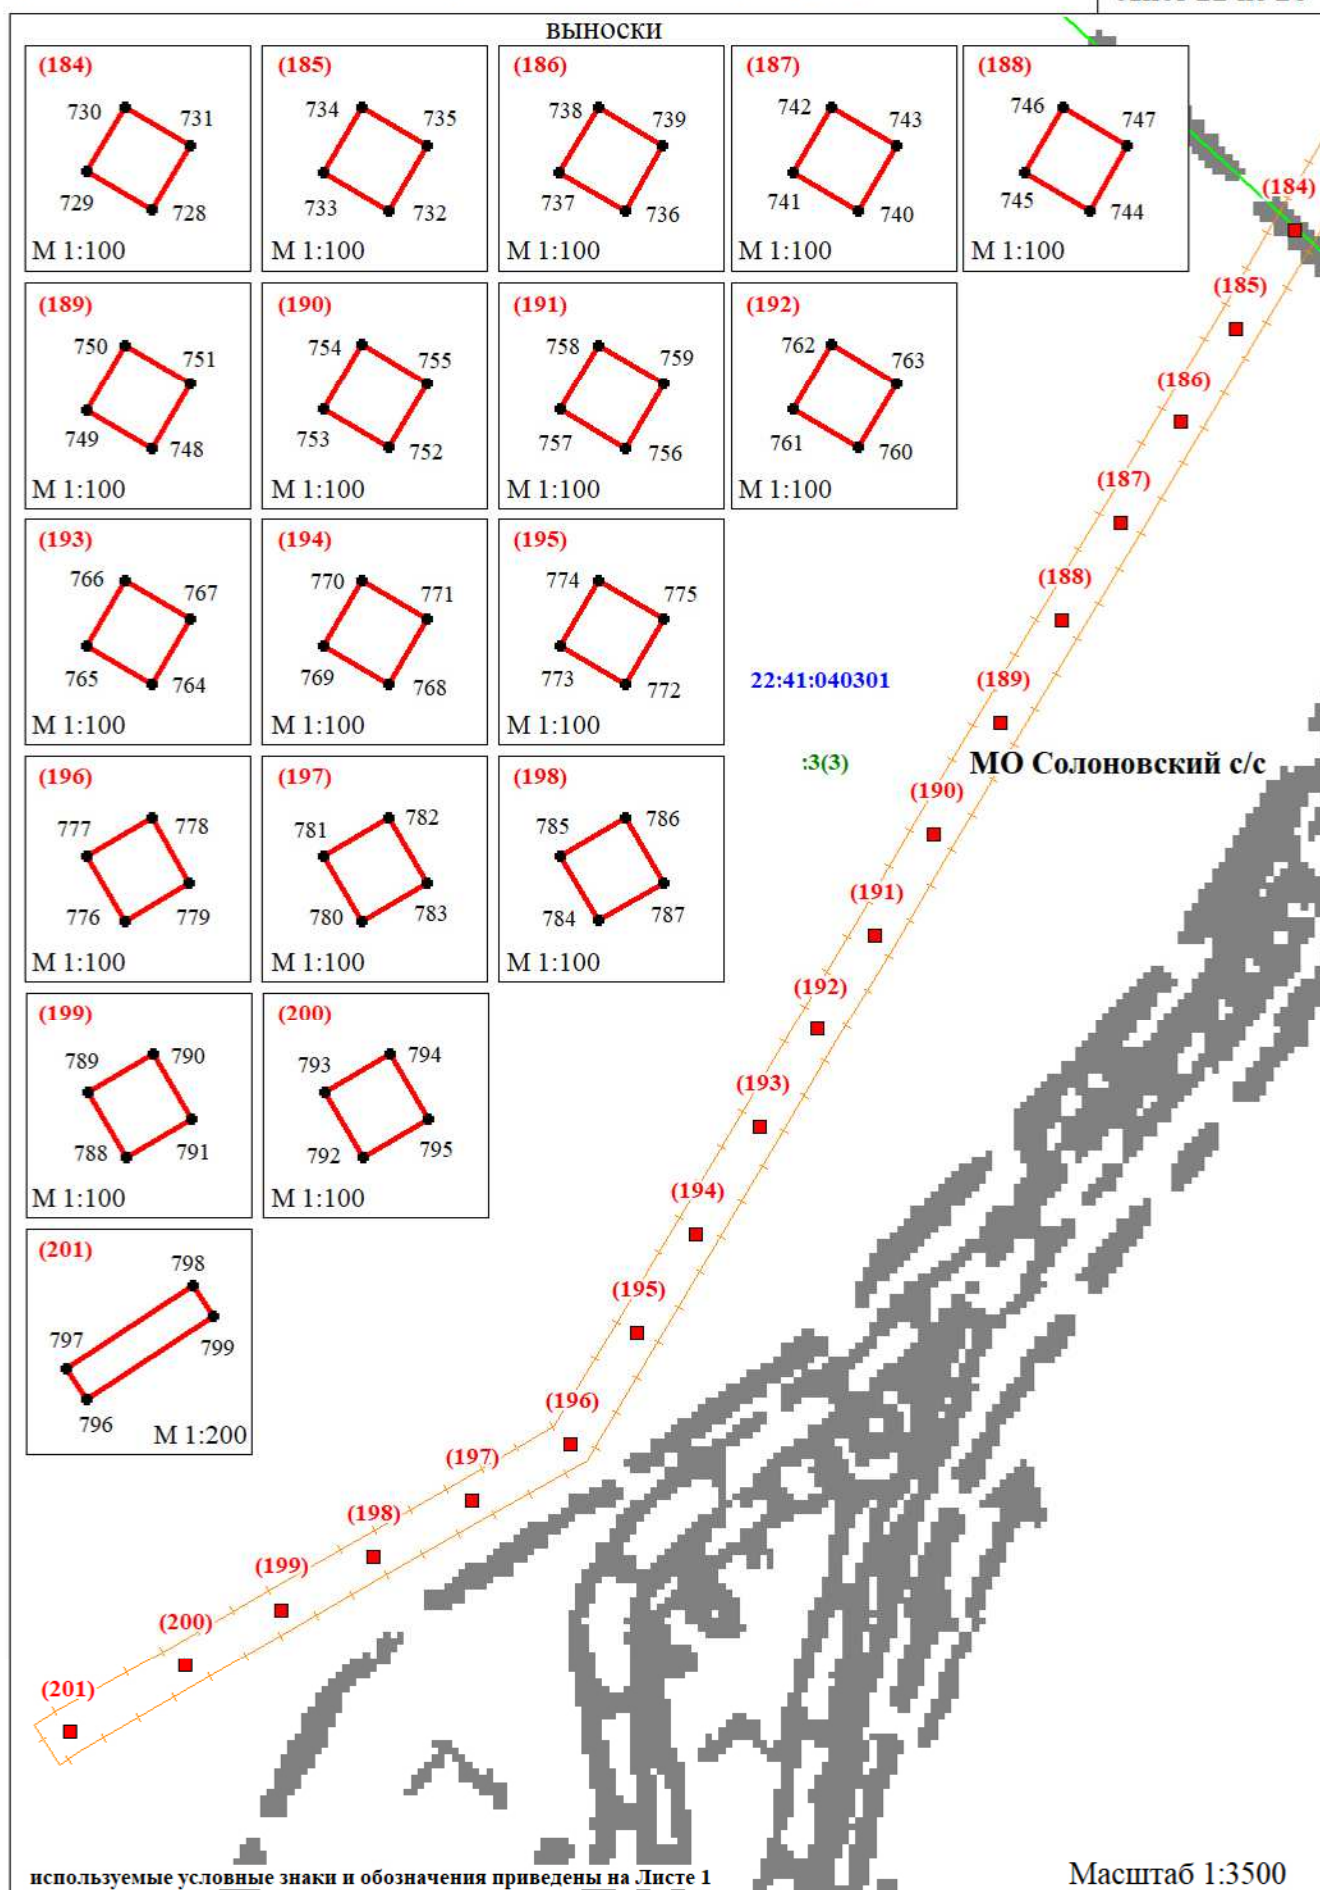


Схема расположения границ публичного сервитута воздушной линии электропередачи ВЛ 10 кВ Л-97-12 ПАО "Россети Сибирь" (Филиал ПАО "Россети Сибирь" - "Алтайэнерго") в составе электросетевого комплекса № Б-2 ПС 33 110/35/10 кВ "Смоленский" расположенной в Смоленском районе Алтайского края (графическая часть)

Лист 23 из 26

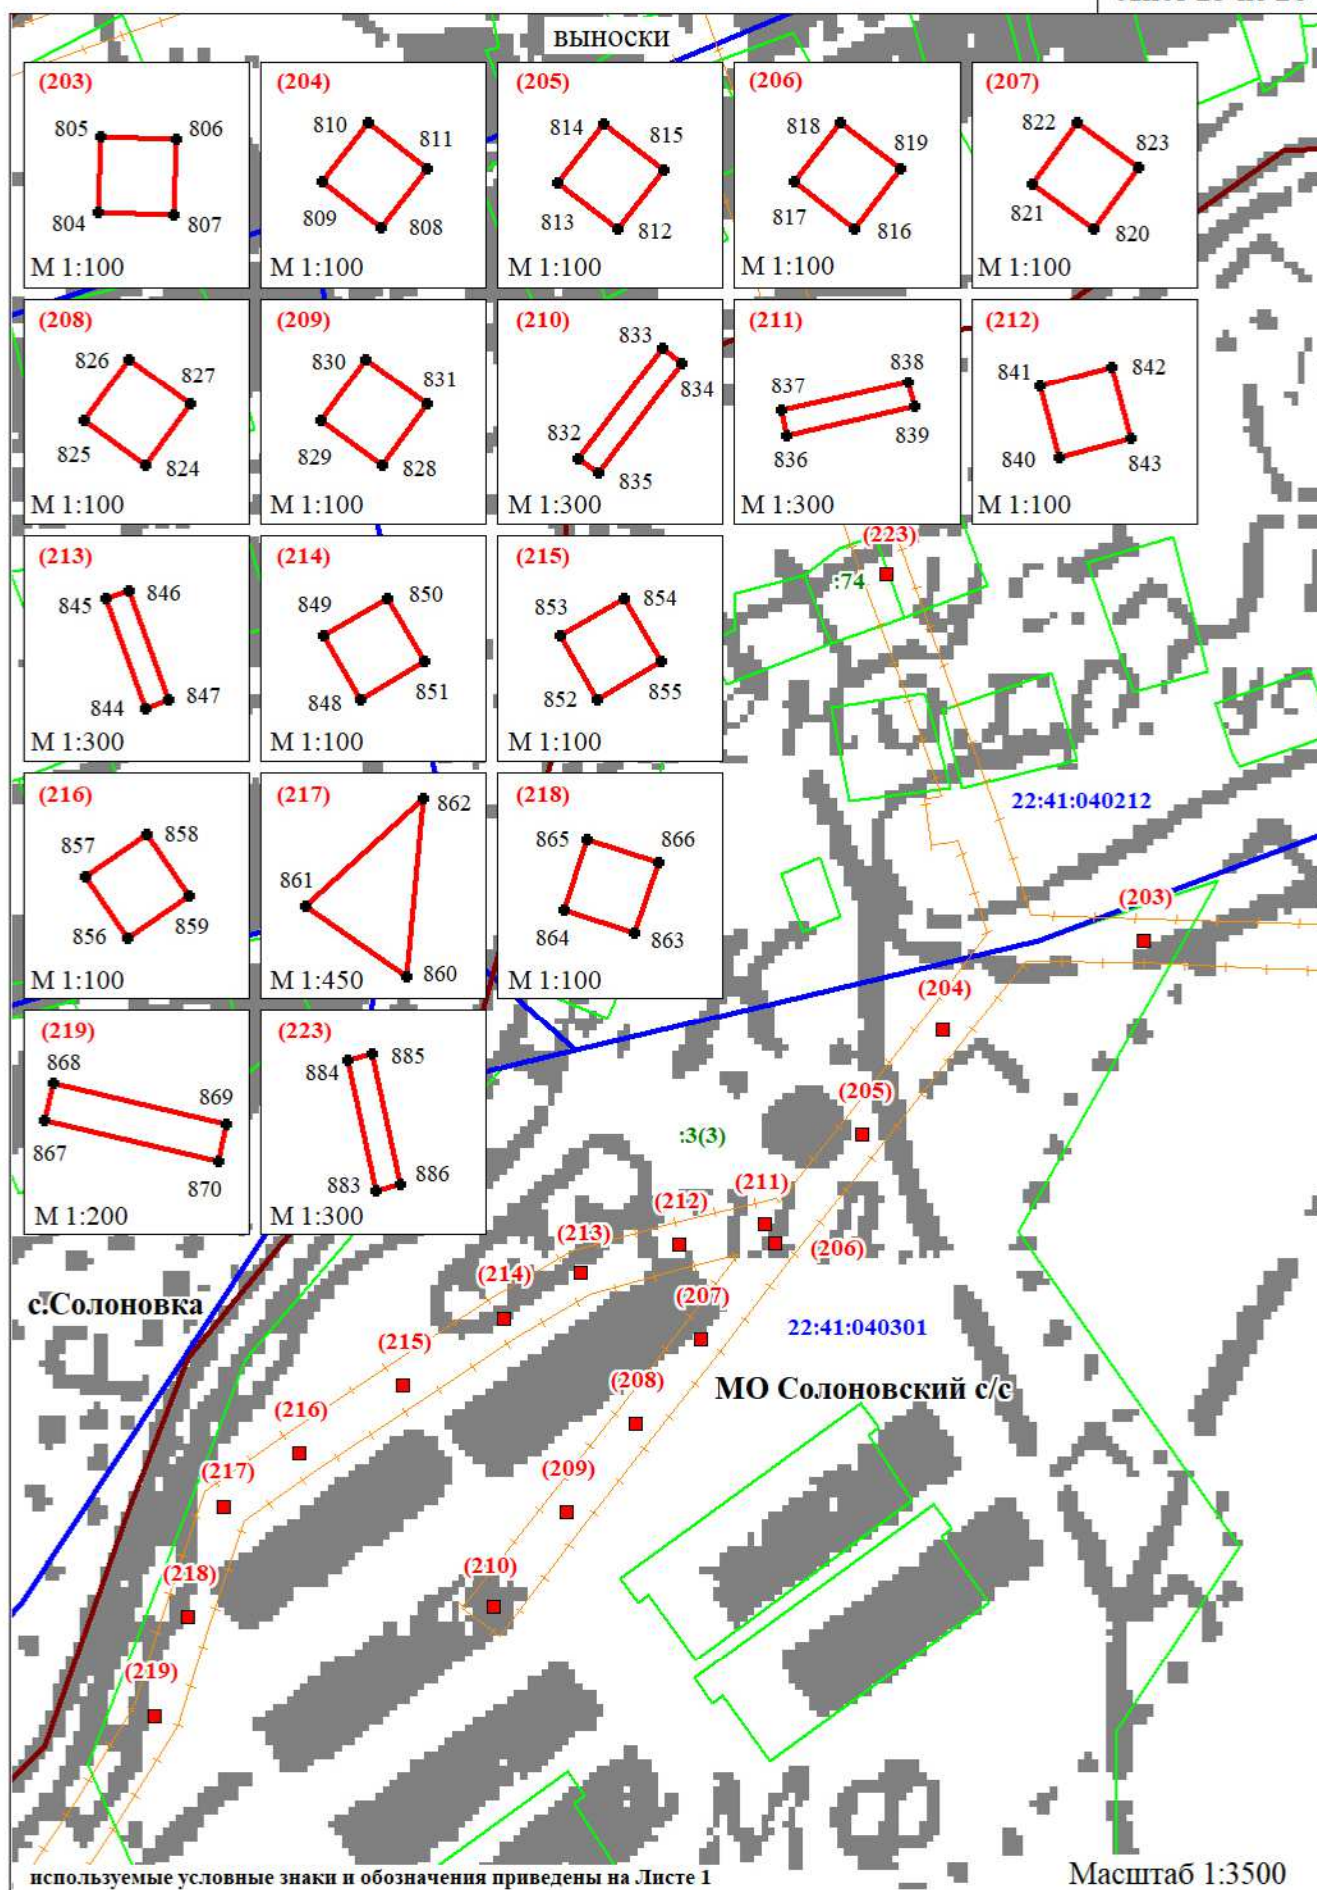


Схема расположения границ публичного сервитута воздушной линии электропередачи ВЛ 10 кВ Л-97-12 ПАО "Россети Сибирь" (Филиал ПАО "Россети Сибирь" - "Алтайэнерго") в составе электросетевого комплекса № Б-2 ПС 33 110/35/10 кВ "Смоленский" расположенной в Смоленском районе Алтайского края (графическая часть)

Лист 24 из 26

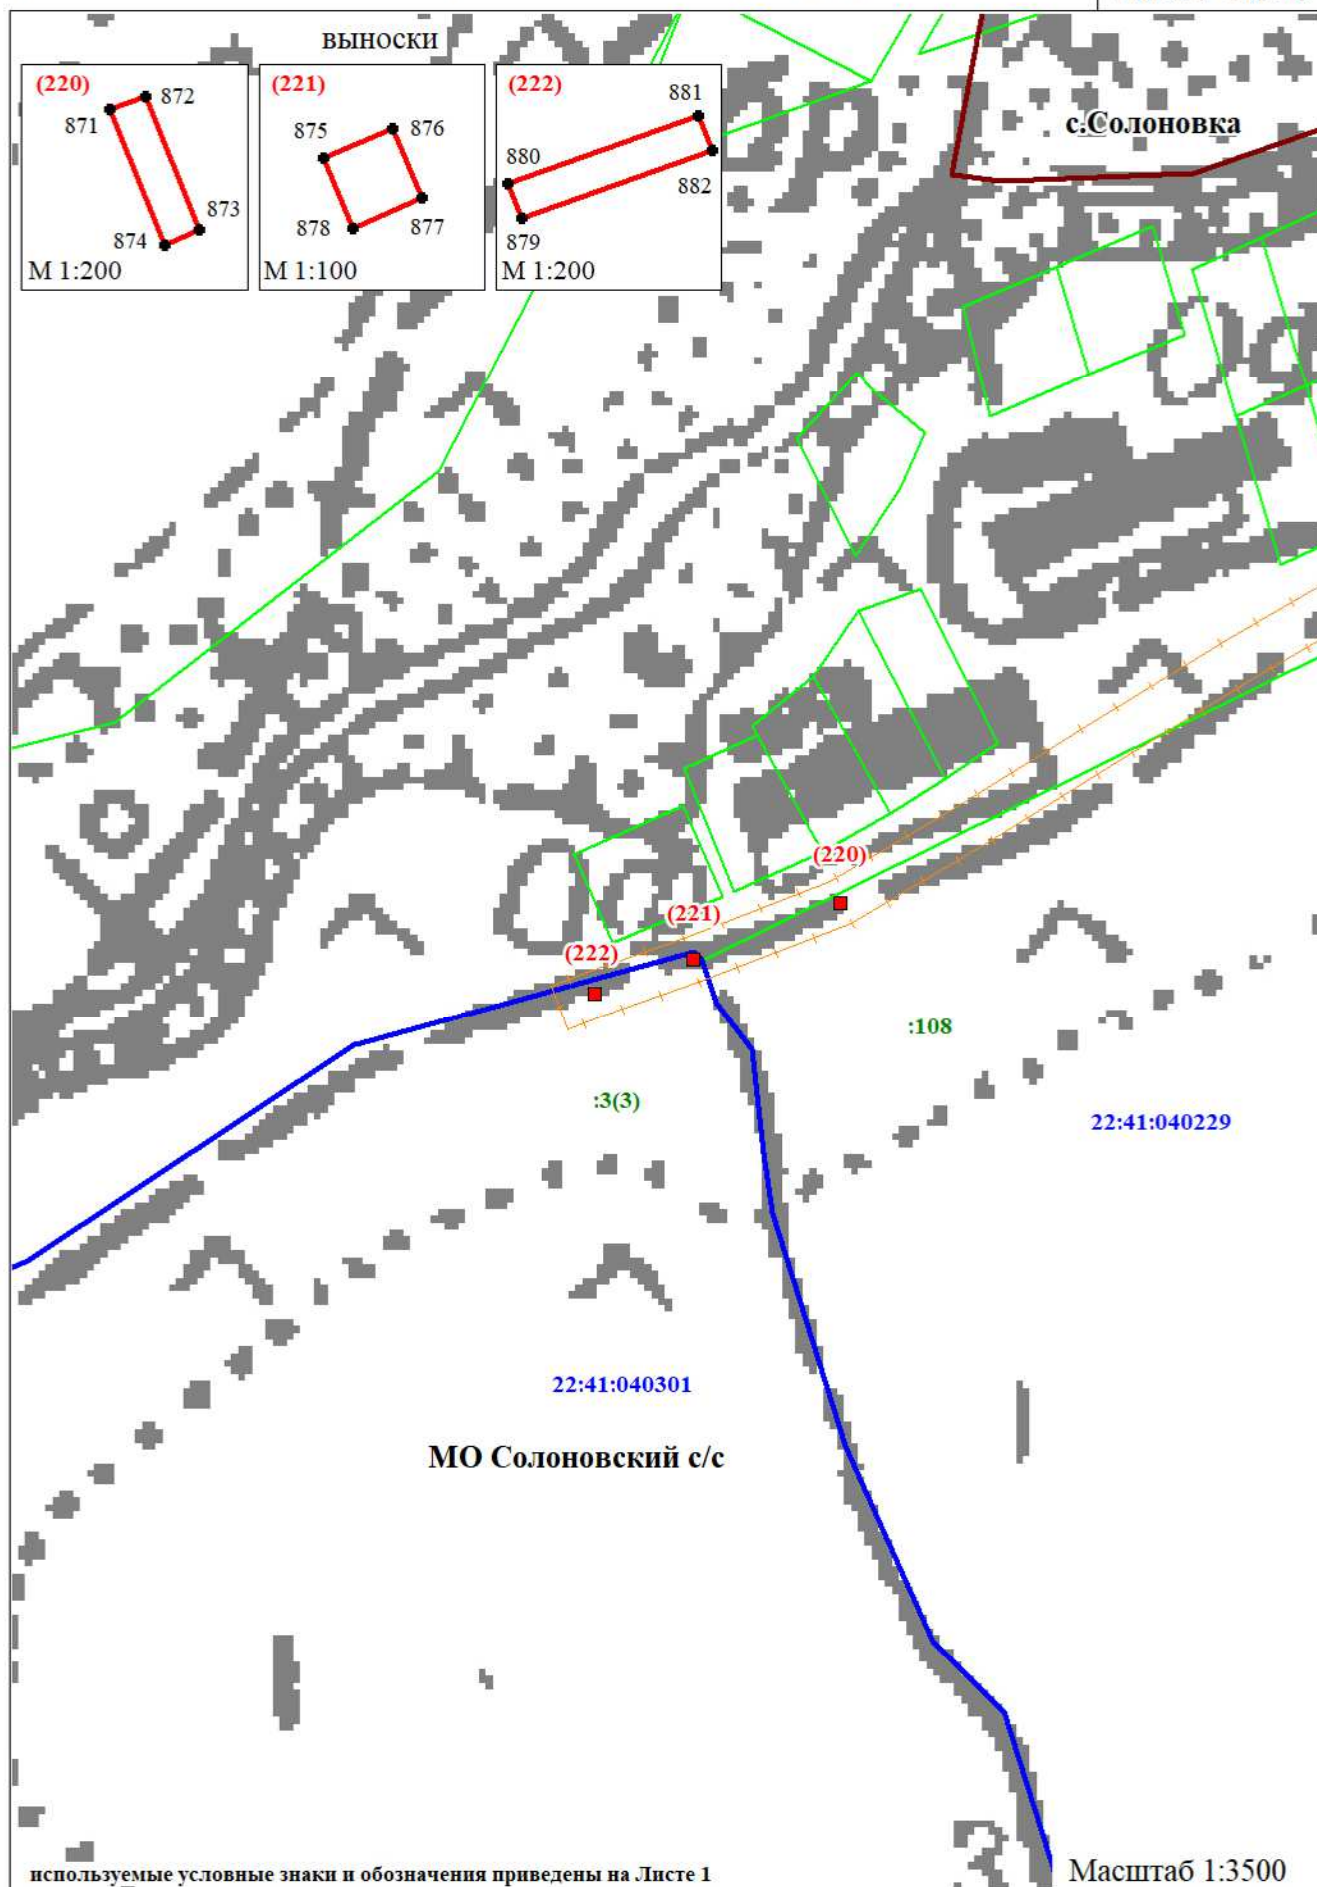


Схема расположения границ публичного сервитута воздушной линии электропередачи ВЛ 10 кВ Л-97-12 ПАО "Россети Сибирь" (Филиал ПАО "Россети Сибирь" - "Алтайэнерго") в составе электросетевого комплекса № Б-2 ПС 33 110/35/10 кВ "Смоленский" расположенной в Смоленском районе Алтайского края (графическая часть)

Лист 25 из 26

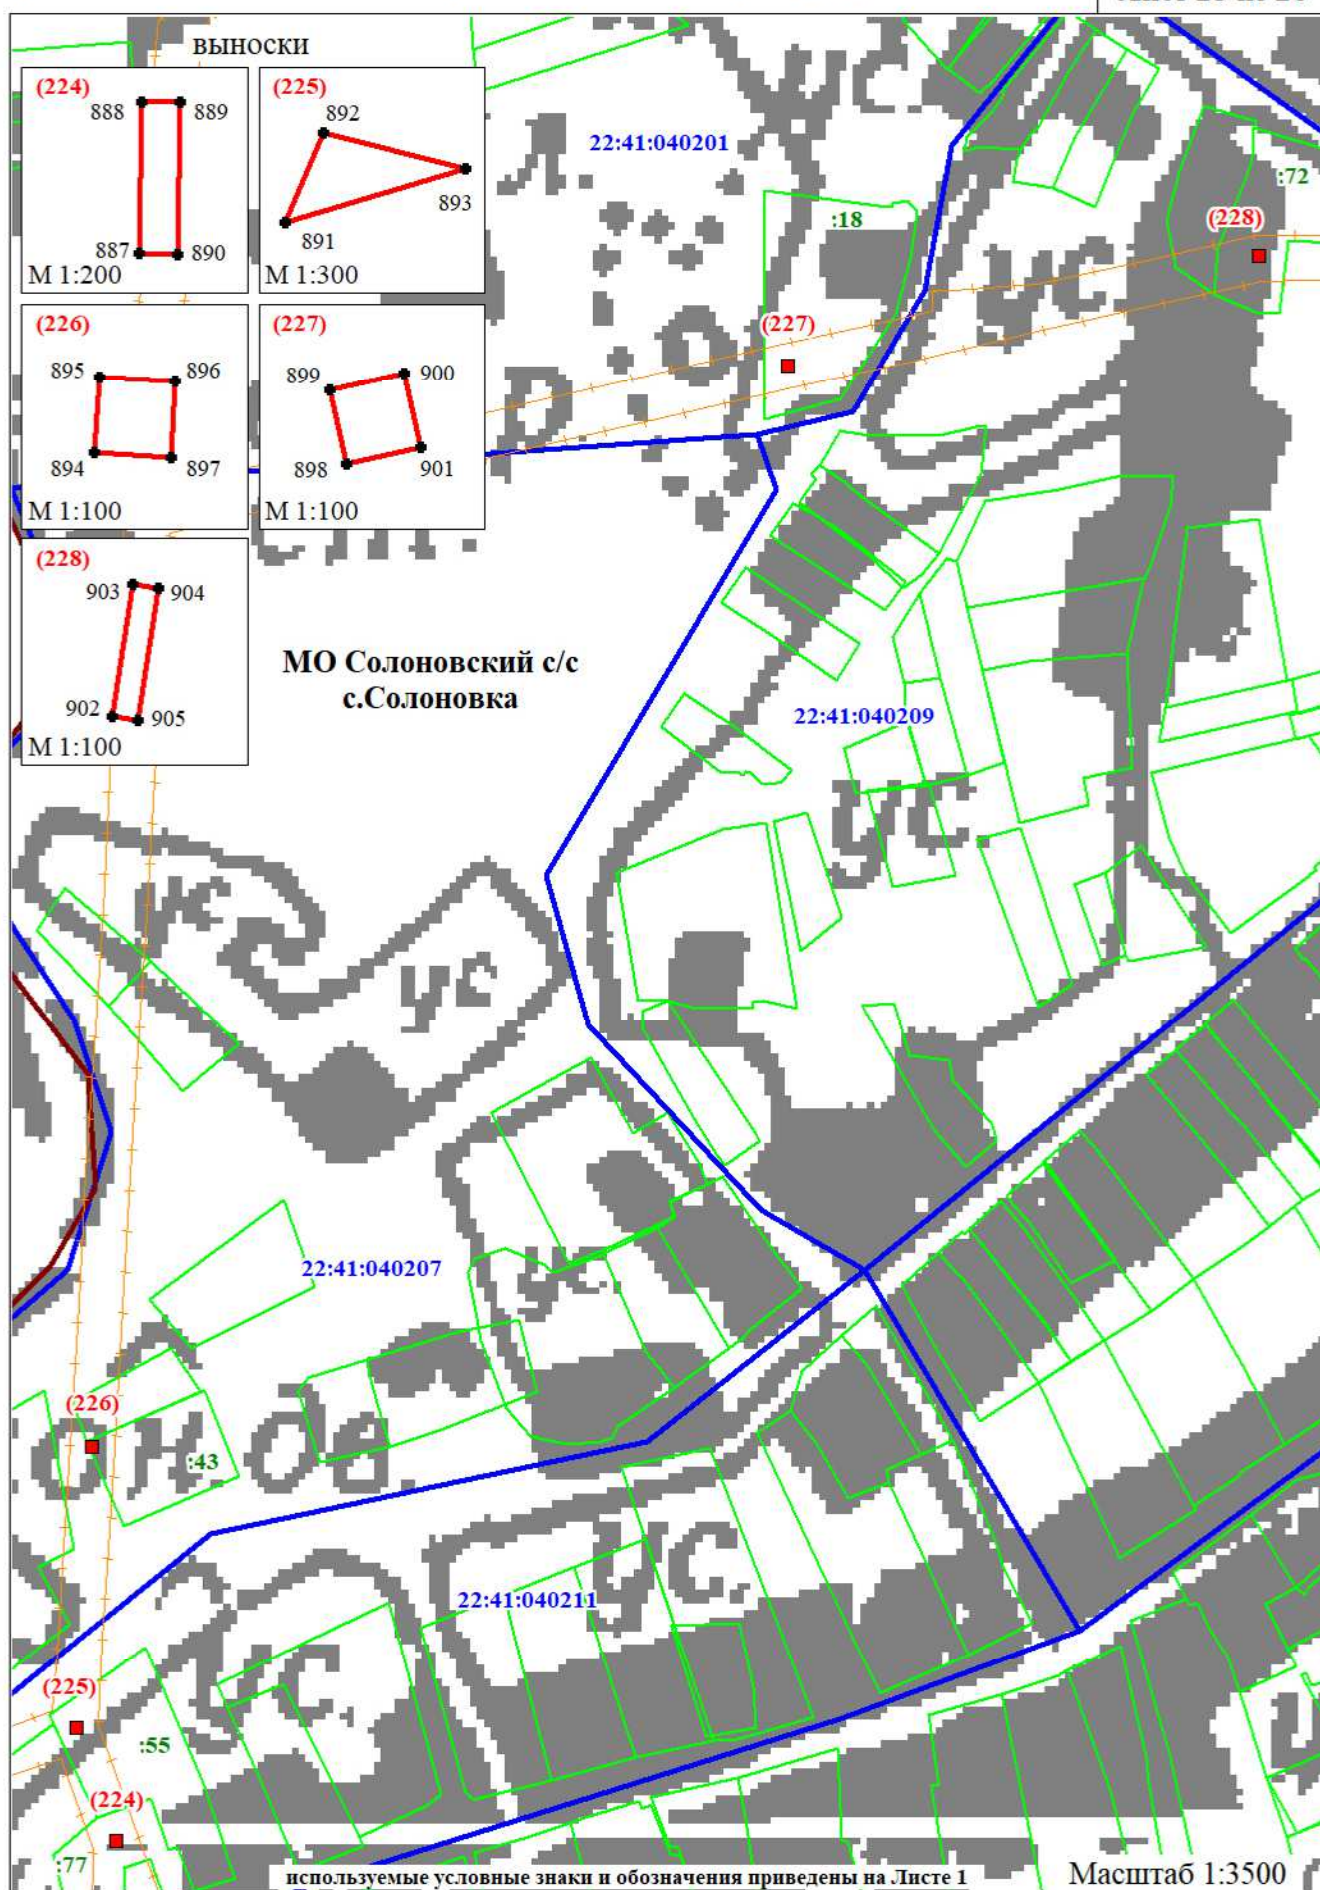


Схема расположения границ публичного сервитута воздушной линии электропередачи ВЛ 10 кВ Л-97-12 ПАО "Россети Сибирь" (Филиал ПАО "Россети Сибирь" - "Алтайэнерго") в составе электросетевого комплекса № Б-2 ПС 33 110/35/10 кВ "Смоленский" расположенной в Смоленском районе Алтайского края (графическая часть)

Лист 26 из 26

