

Схема расположения границ публичного сервитута воздушной линии электропередачи ВЛ 10 кВ Л-97-16 ПАО "Россети Сибирь" (Филиал ПАО "Россети Сибирь"-"Алтайэнерго") в составе электросетевого комплекса № Б-2 ПС 33 110/35/10 кВ "Смоленский" расположенной в Смоленском районе Алтайского края (графическая часть)

Схема расположения листов

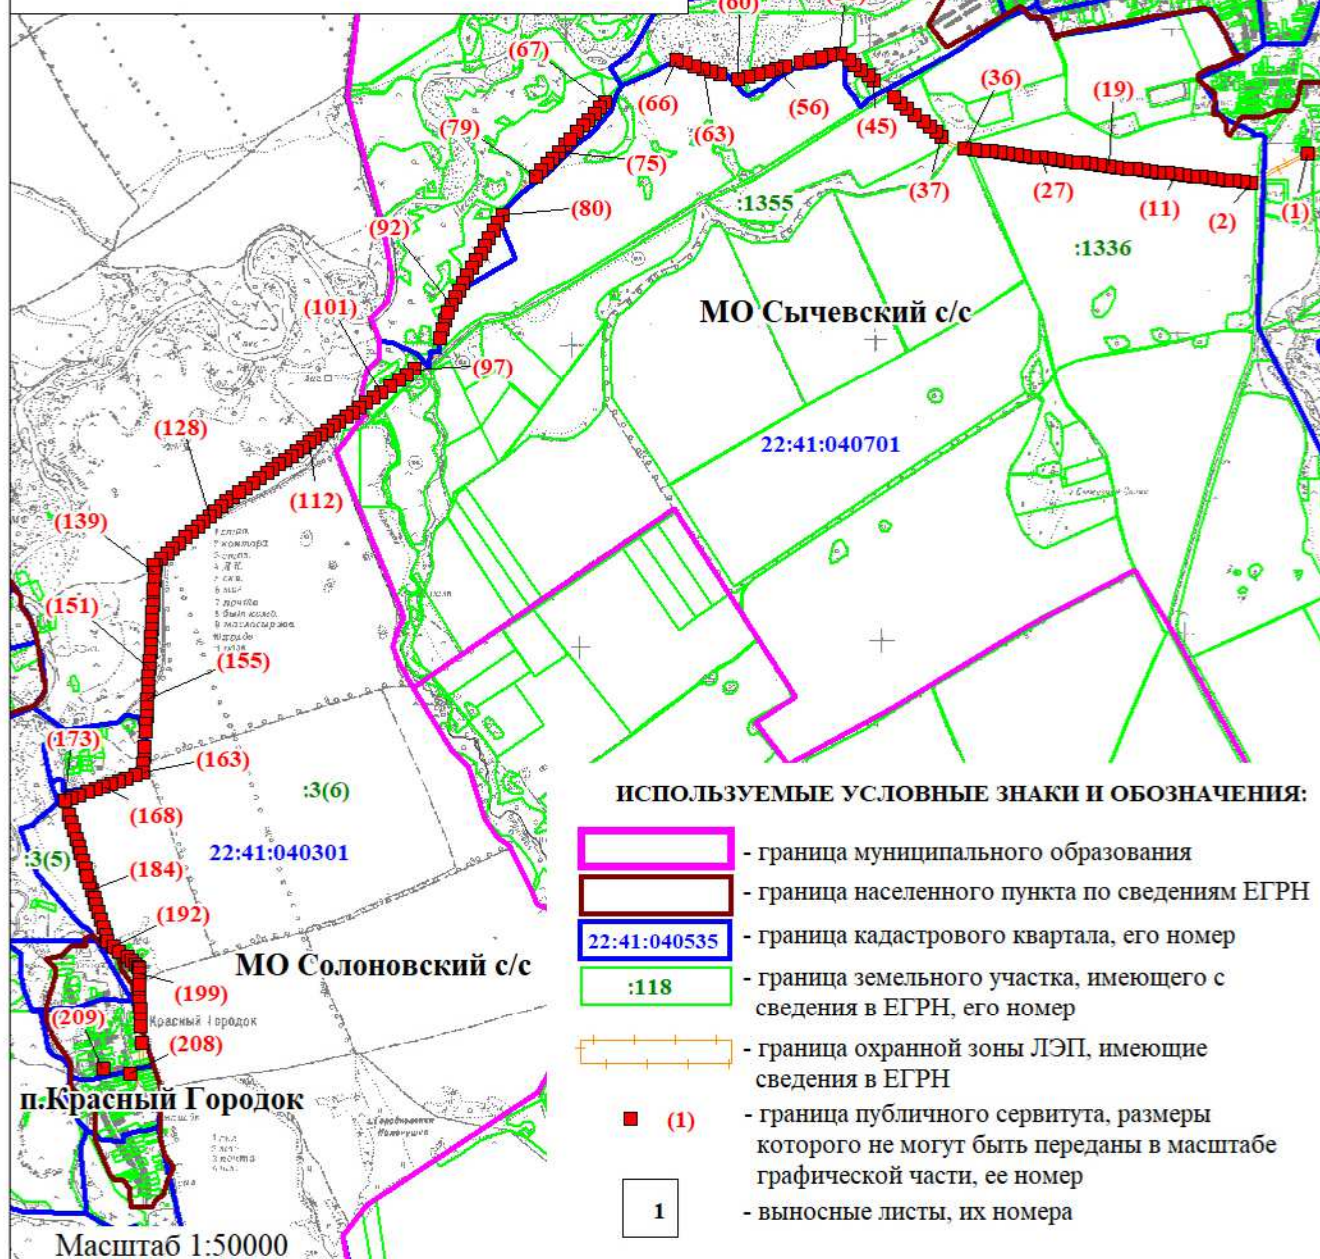
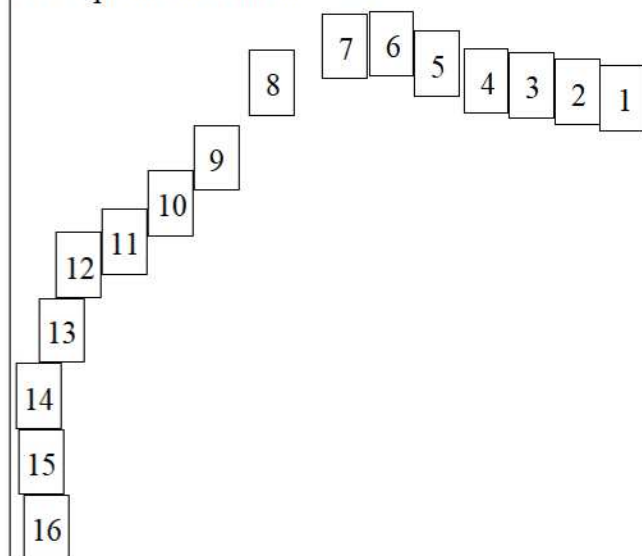


Схема расположения границ публичного сервитута воздушной линии электропередачи ВЛ 10 кВ Л-97-16 ПАО "Россети Сибирь" (Филиал ПАО "Россети Сибирь" - "Алтайэнерго") в составе электросетевого комплекса № Б-2 ПС 33 110/35/10 кВ "Смоленский" расположенной в Смоленском районе Алтайского края (графическая часть)

Лист 1 из 16

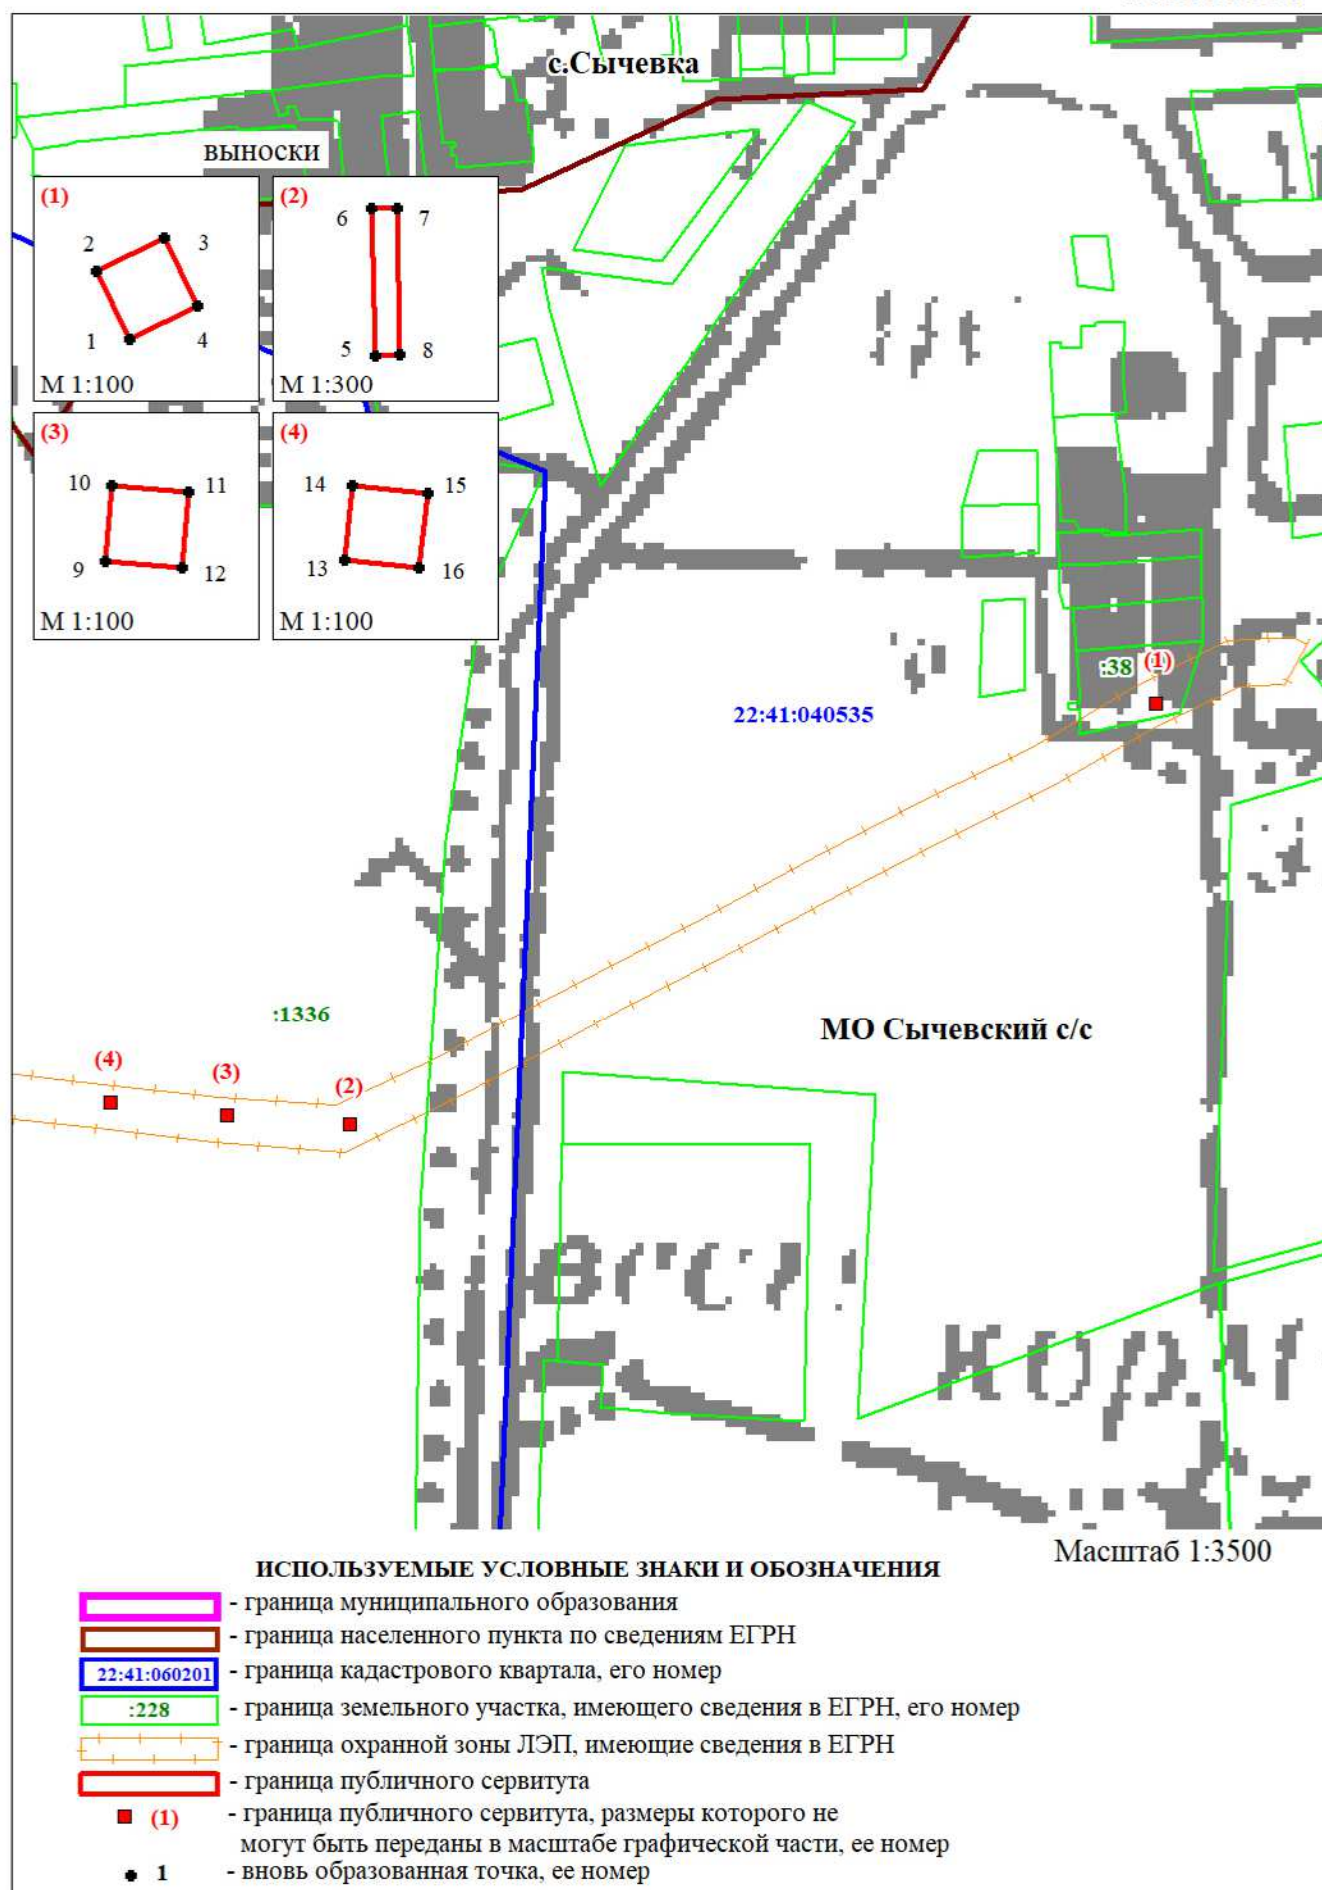


Схема расположения границ публичного сервитута воздушной линии электропередачи ВЛ 10 кВ Л-97-16 ПАО "Россети Сибирь" (Филиал ПАО "Россети Сибирь"-"Алтайэнерго") в составе электросетевого комплекса № Б-2 ПС 33 110/35/10 кВ "Смоленский" расположенной в Смоленском районе Алтайского края (графическая часть)

Лист 2 из 16

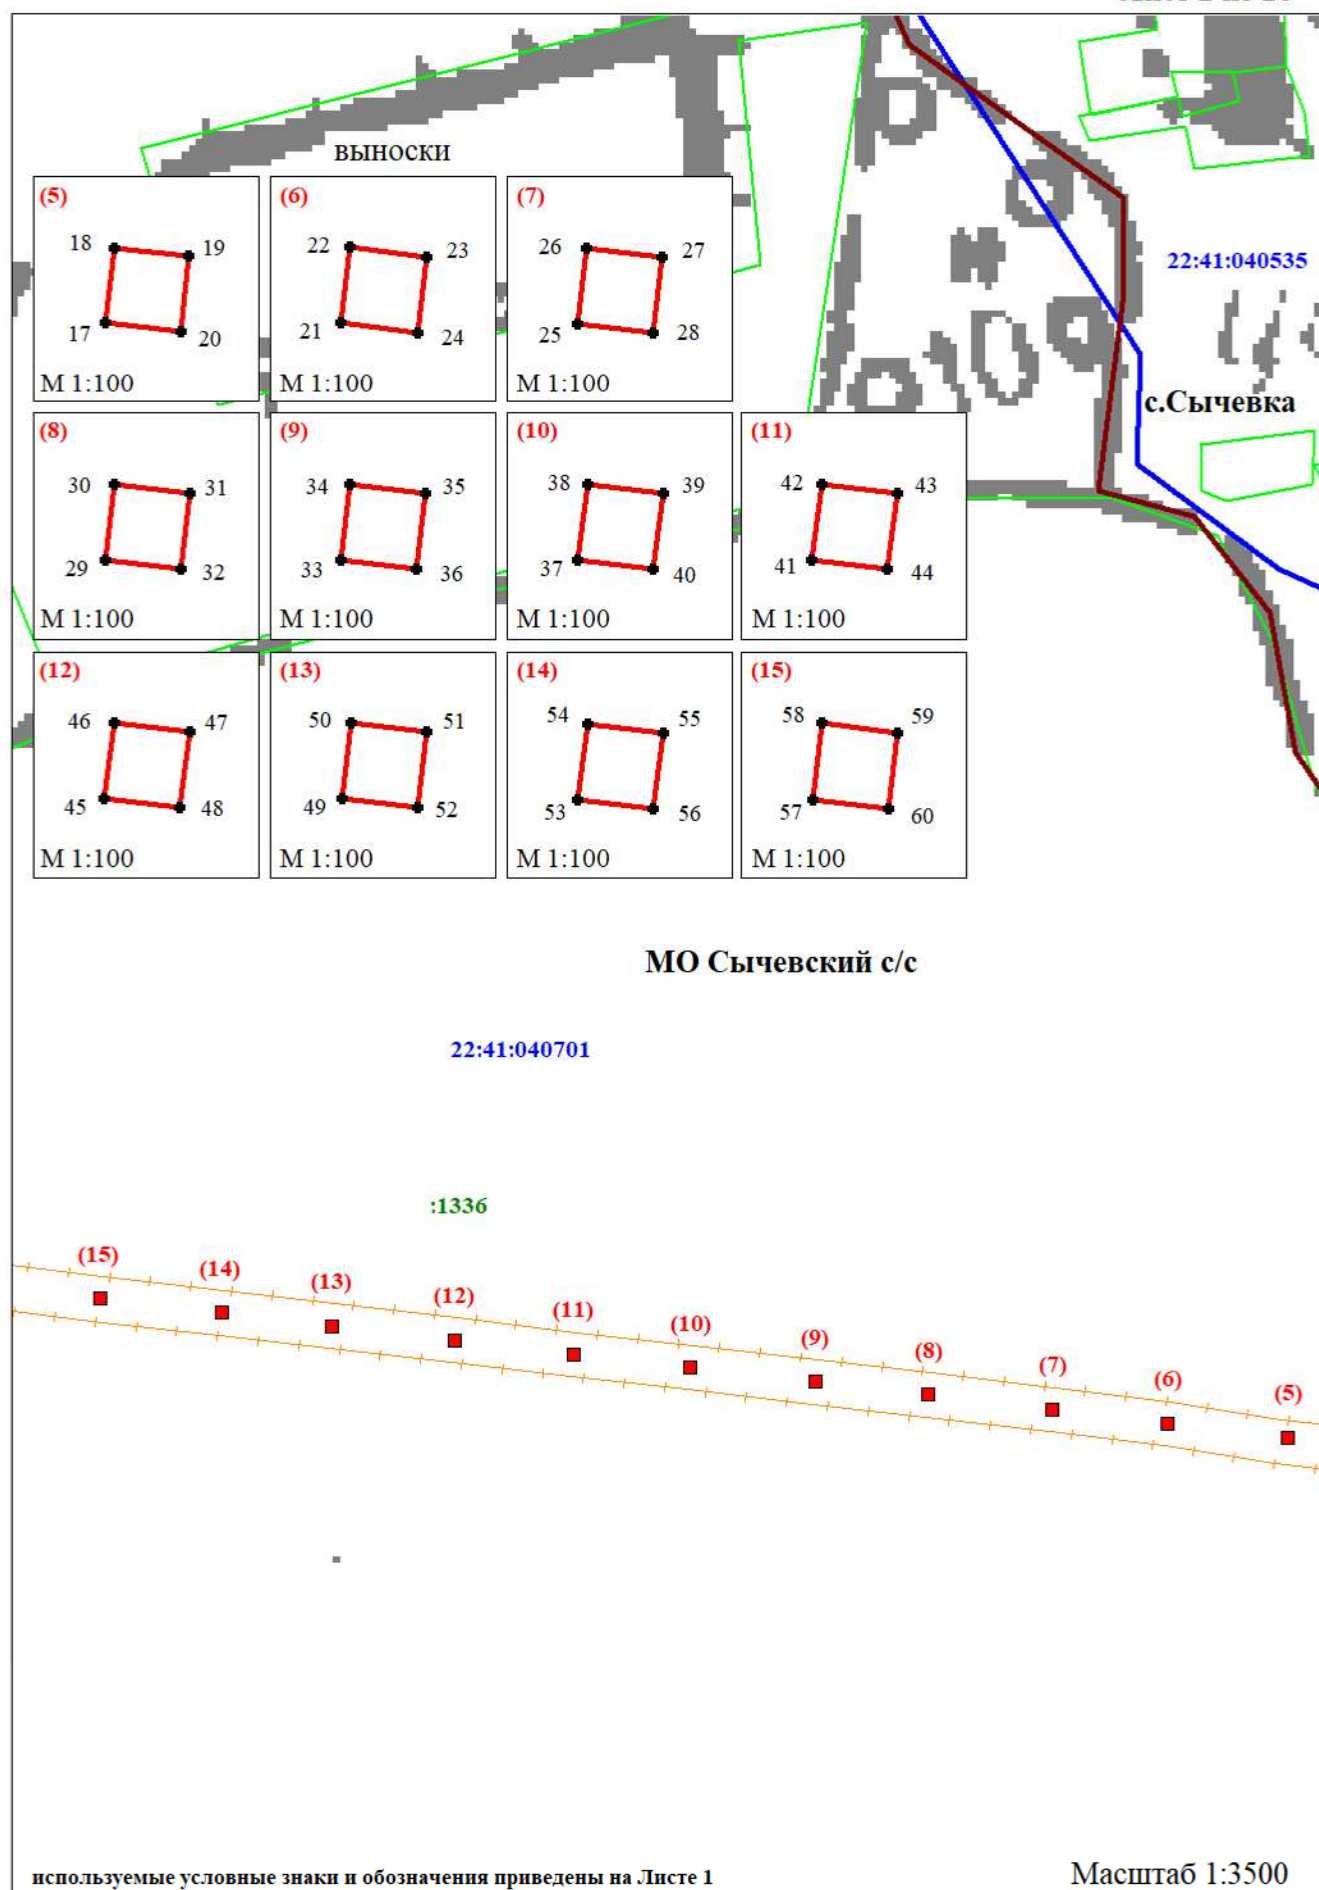
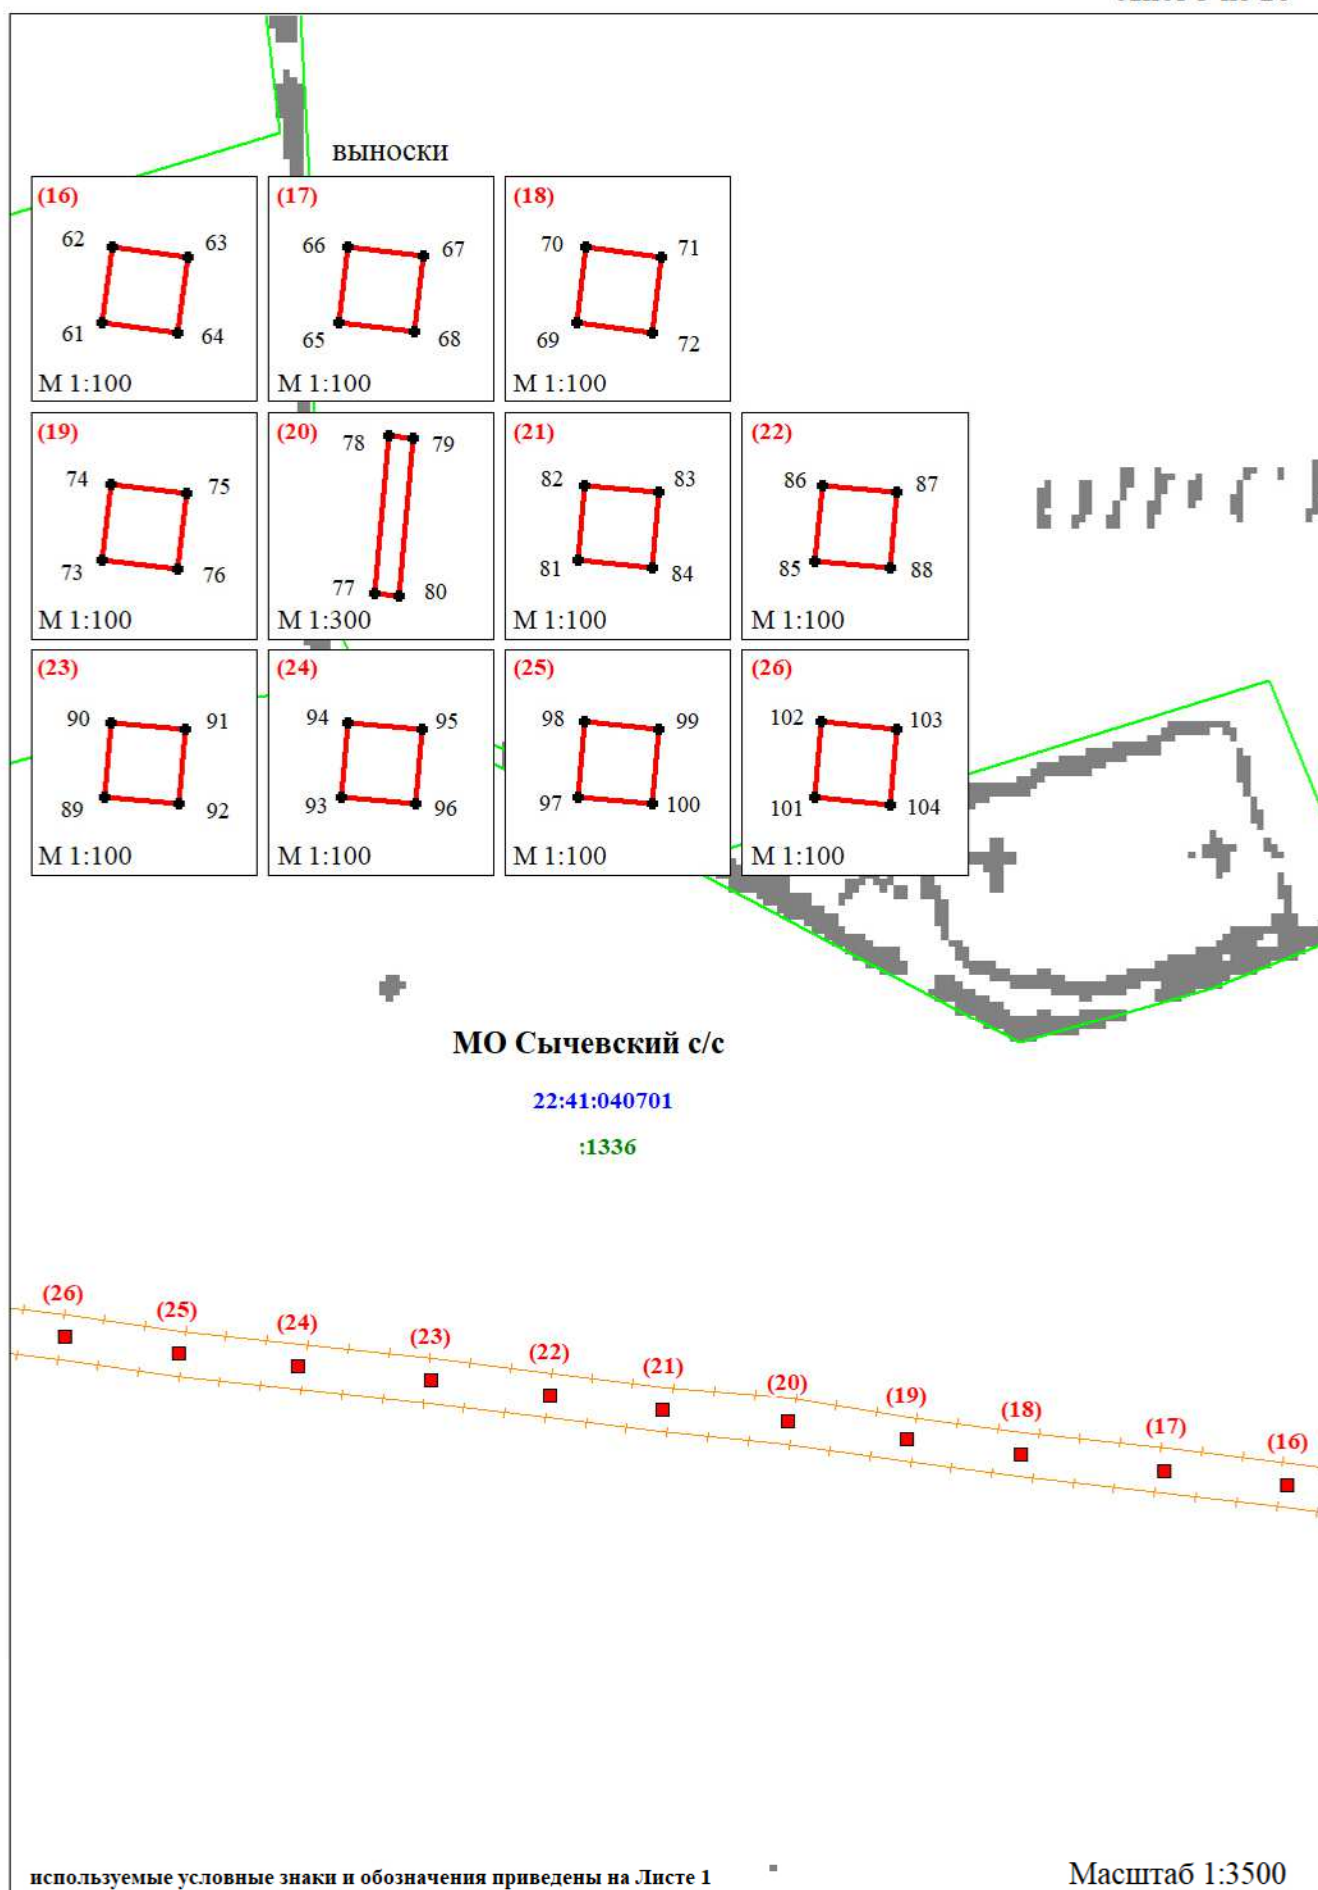


Схема расположения границ публичного сервитута воздушной линии электропередачи ВЛ 10 кВ Л-97-16 ПАО "Россети Сибирь" (Филиал ПАО "Россети Сибирь"-"Алтайэнерго") в составе электросетевого комплекса № Б-2 ПС 33 110/35/10 кВ "Смоленский" расположенной в Смоленском районе Алтайского края (графическая часть)

Лист 3 из 16



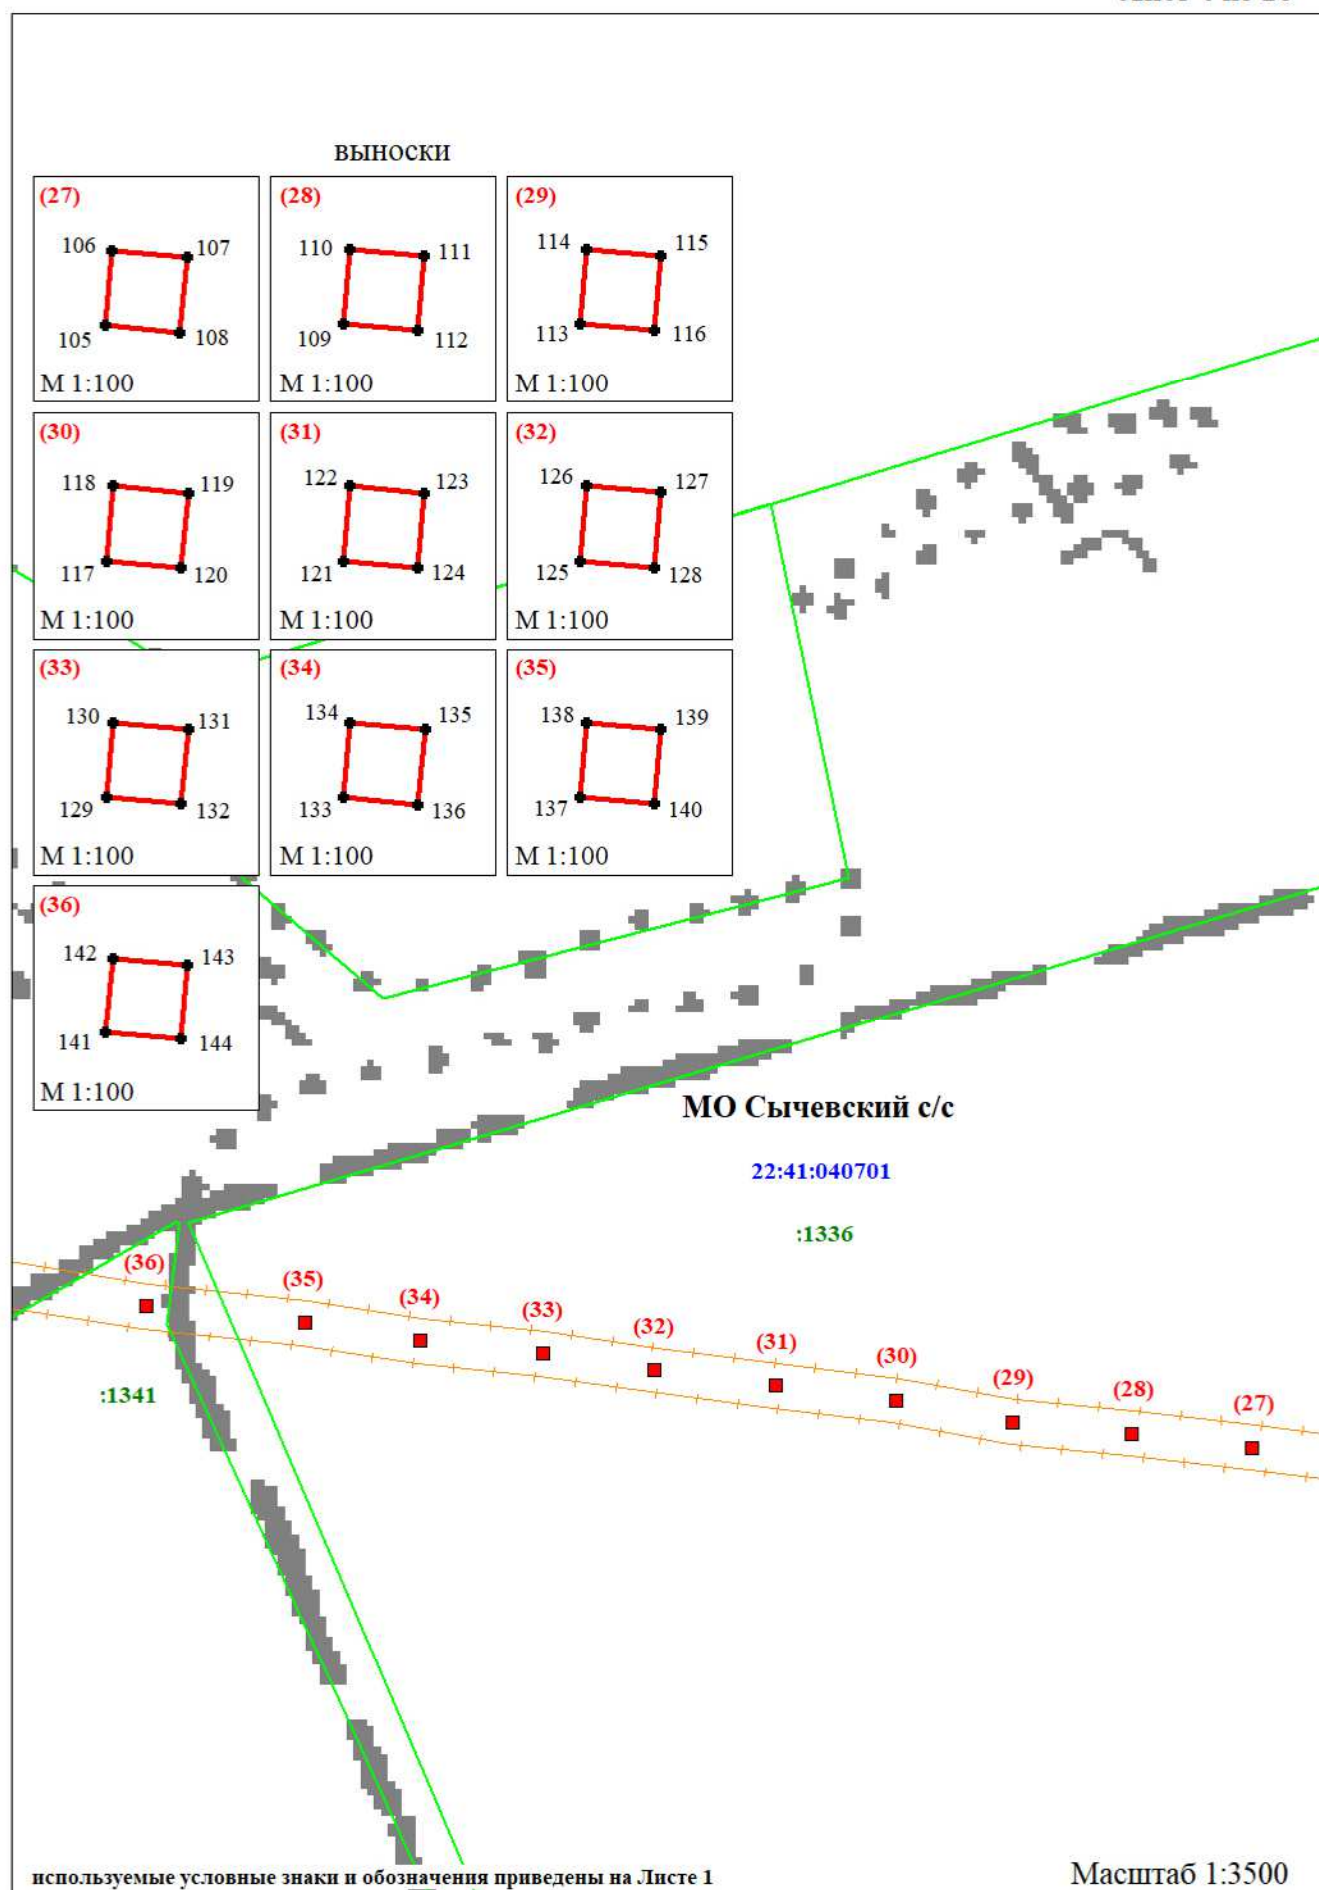


Схема расположения границ публичного сервитута воздушной линии электропередачи ВЛ 10 кВ Л-97-16 ПАО "Россети Сибирь" (Филиал ПАО "Россети Сибирь"-"Алтайэнерго") в составе электросетевого комплекса № Б-2 ПС 33 110/35/10 кВ "Смоленский" расположенной в Смоленском районе Алтайского края (графическая часть)

Лист 5 из 16

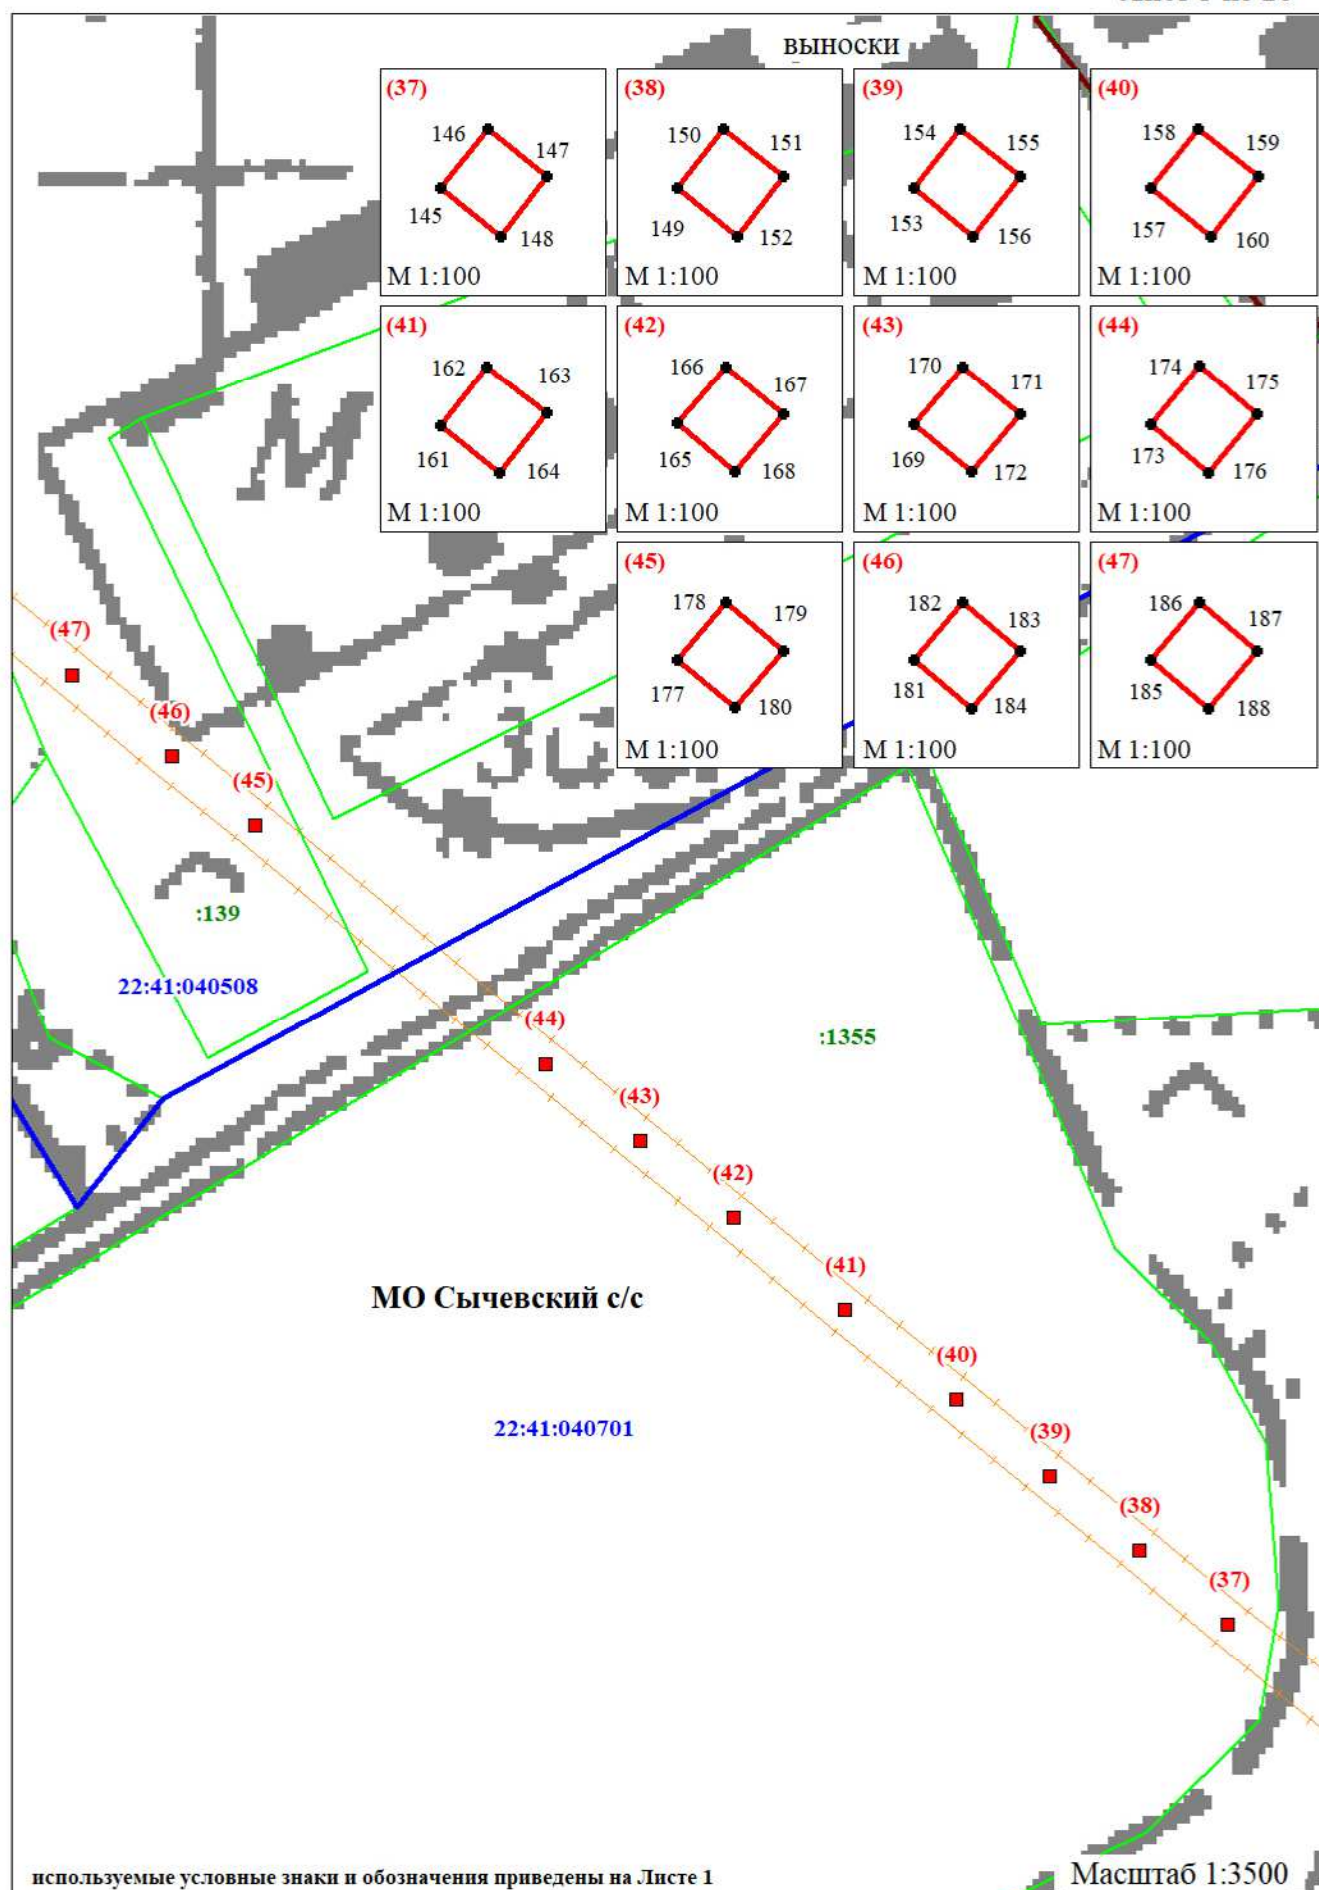


Схема расположения границ публичного сервитута воздушной линии электропередачи ВЛ 10 кВ Л-97-16 ПАО "Россети Сибирь" (Филиал ПАО "Россети Сибирь"-"Алтайэнерго") в составе электросетевого комплекса № Б-2 ПС 33 110/35/10 кВ "Смоленский" расположенной в Смоленском районе Алтайского края (графическая часть)

Лист 6 из 16

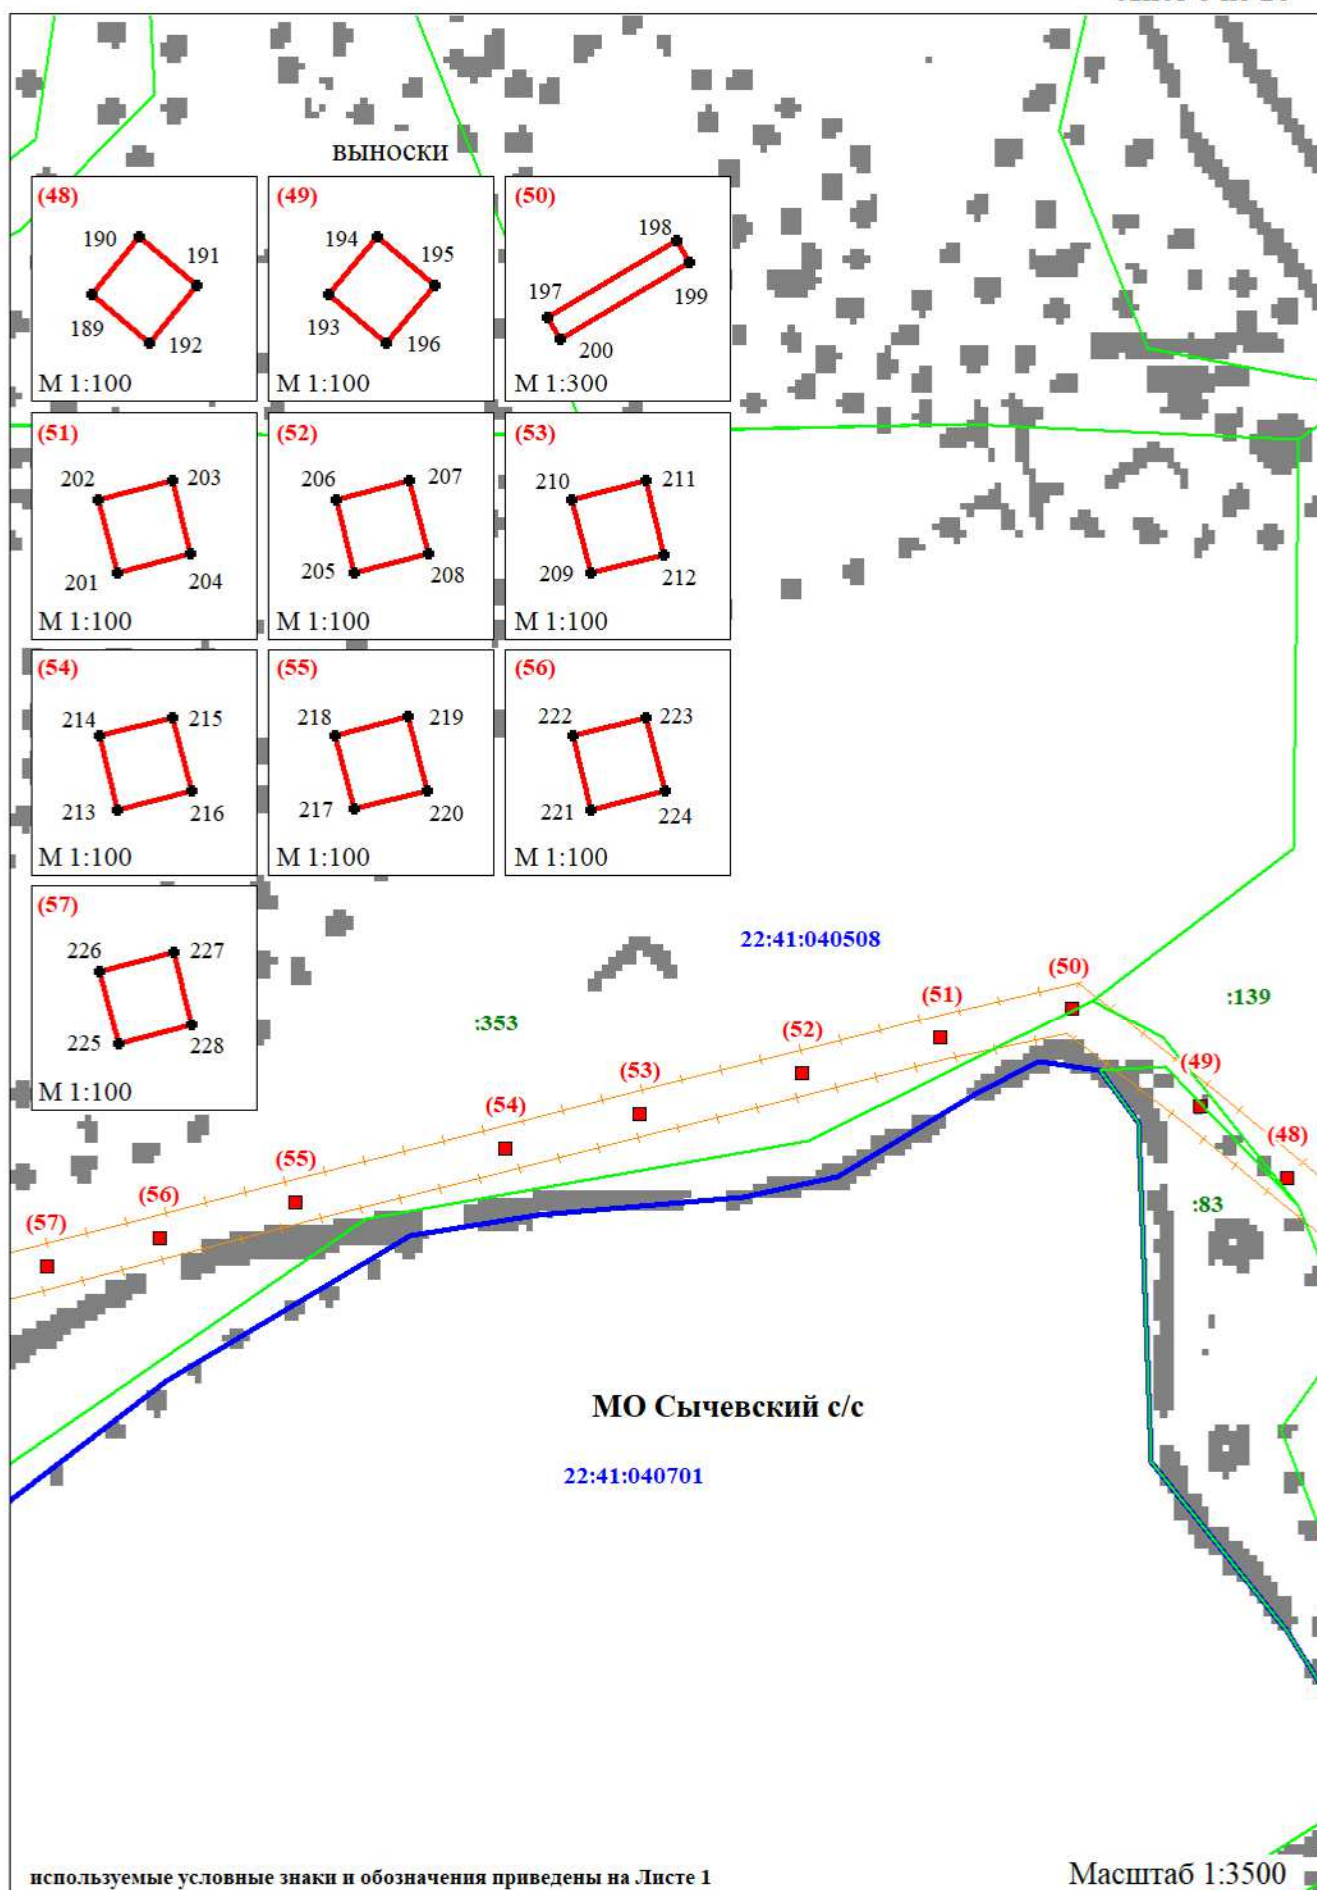


Схема расположения границ публичного сервитута воздушной линии электропередачи ВЛ 10 кВ Л-97-16 ПАО "Россети Сибирь" (Филиал ПАО "Россети Сибирь"-"Алтайэнерго") в составе электросетевого комплекса № Б-2 ПС 33 110/35/10 кВ "Смоленский" расположенной в Смоленском районе Алтайского края (графическая часть)

Лист 7 из 16

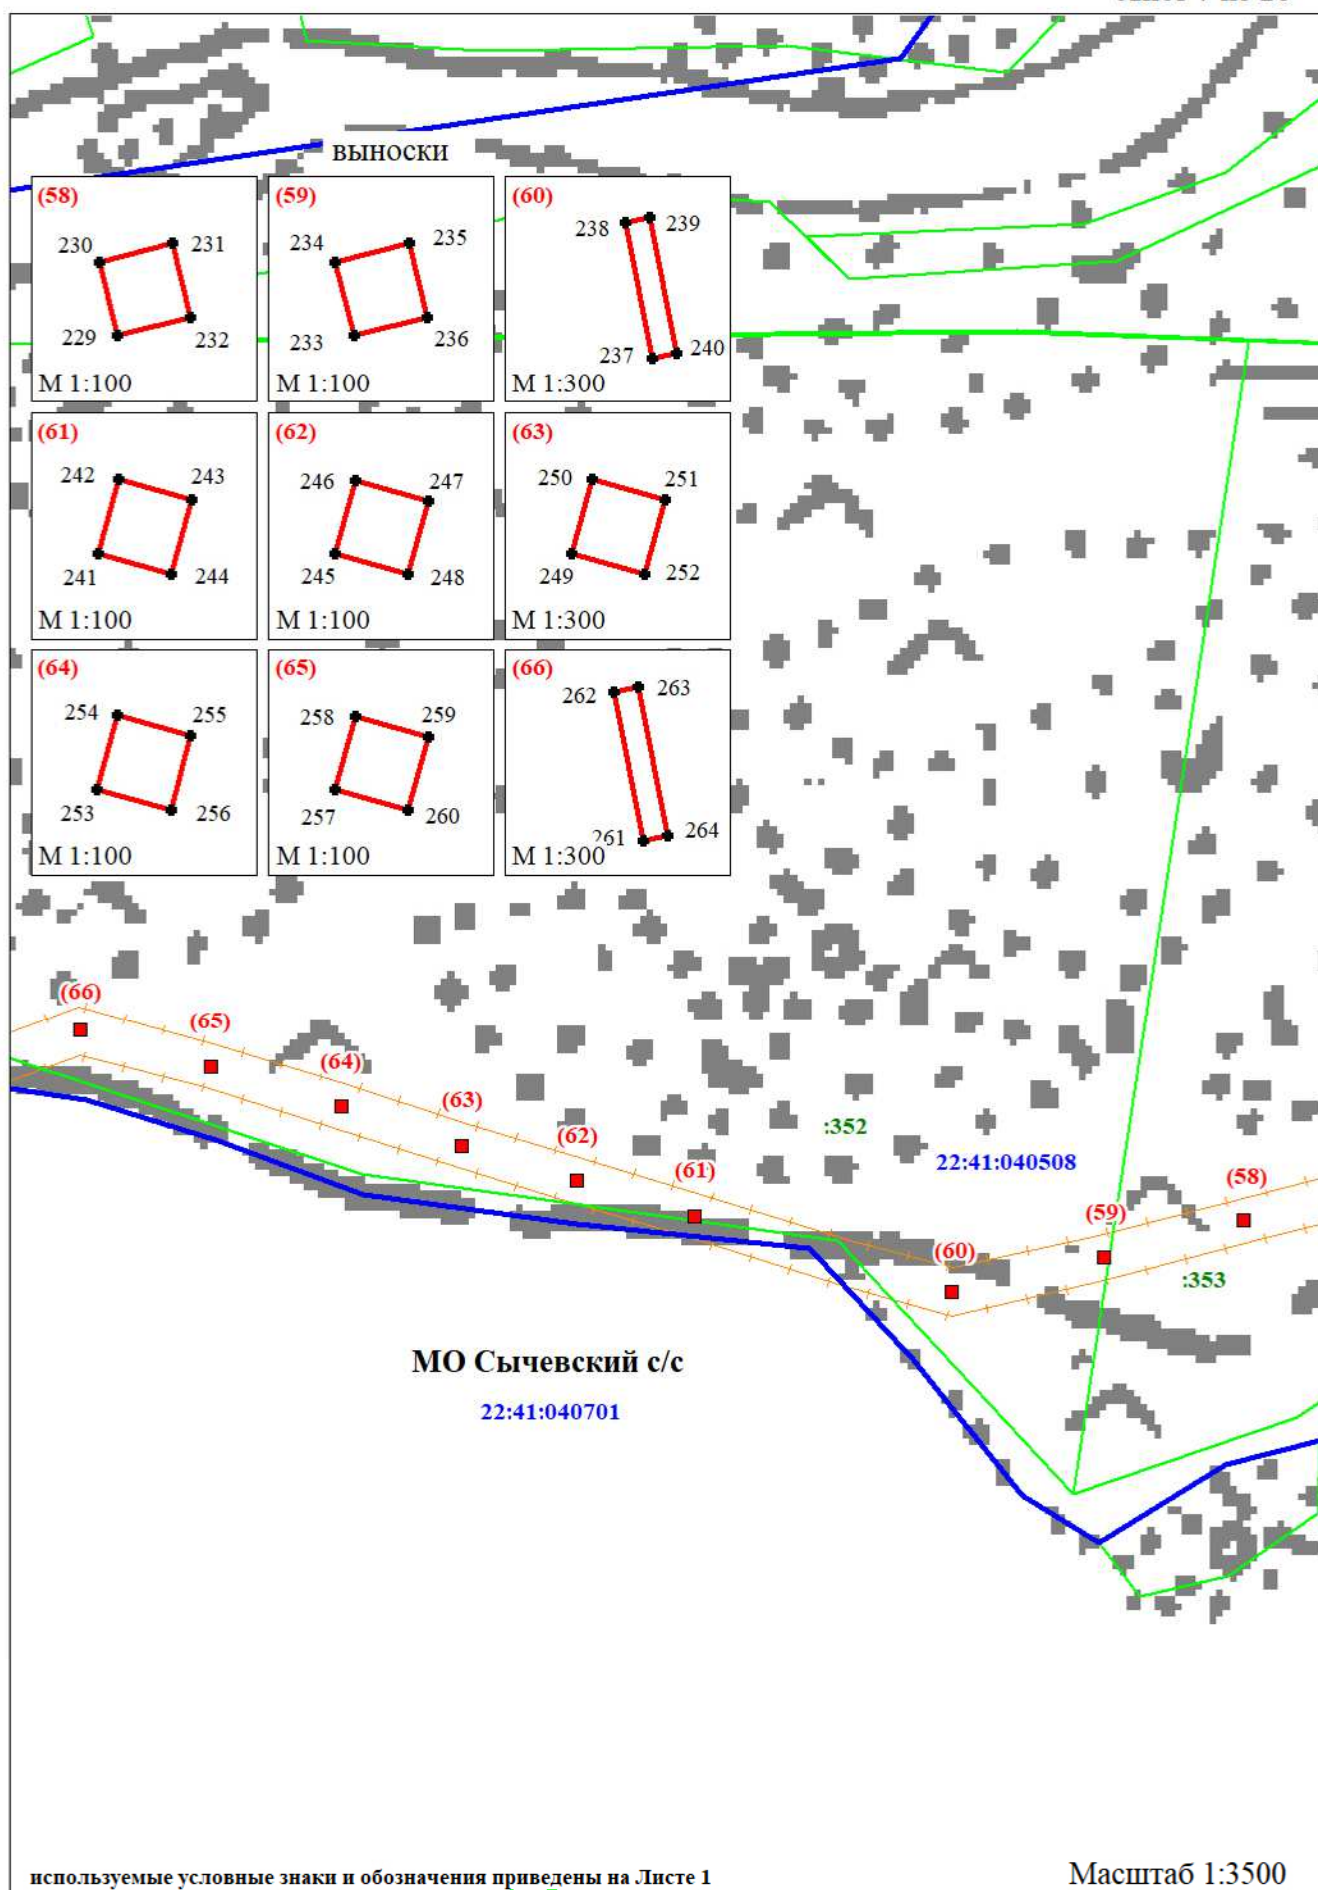


Схема расположения границ публичного сервитута воздушной линии электропередачи ВЛ 10 кВ Л-97-16 ПАО "Россети Сибирь" (Филиал ПАО "Россети Сибирь"-"Алтайэнерго") в составе электросетевого комплекса № Б-2 ПС 33 110/35/10 кВ "Смоленский" расположенной в Смоленском районе Алтайского края (графическая часть)

Лист 8 из 16

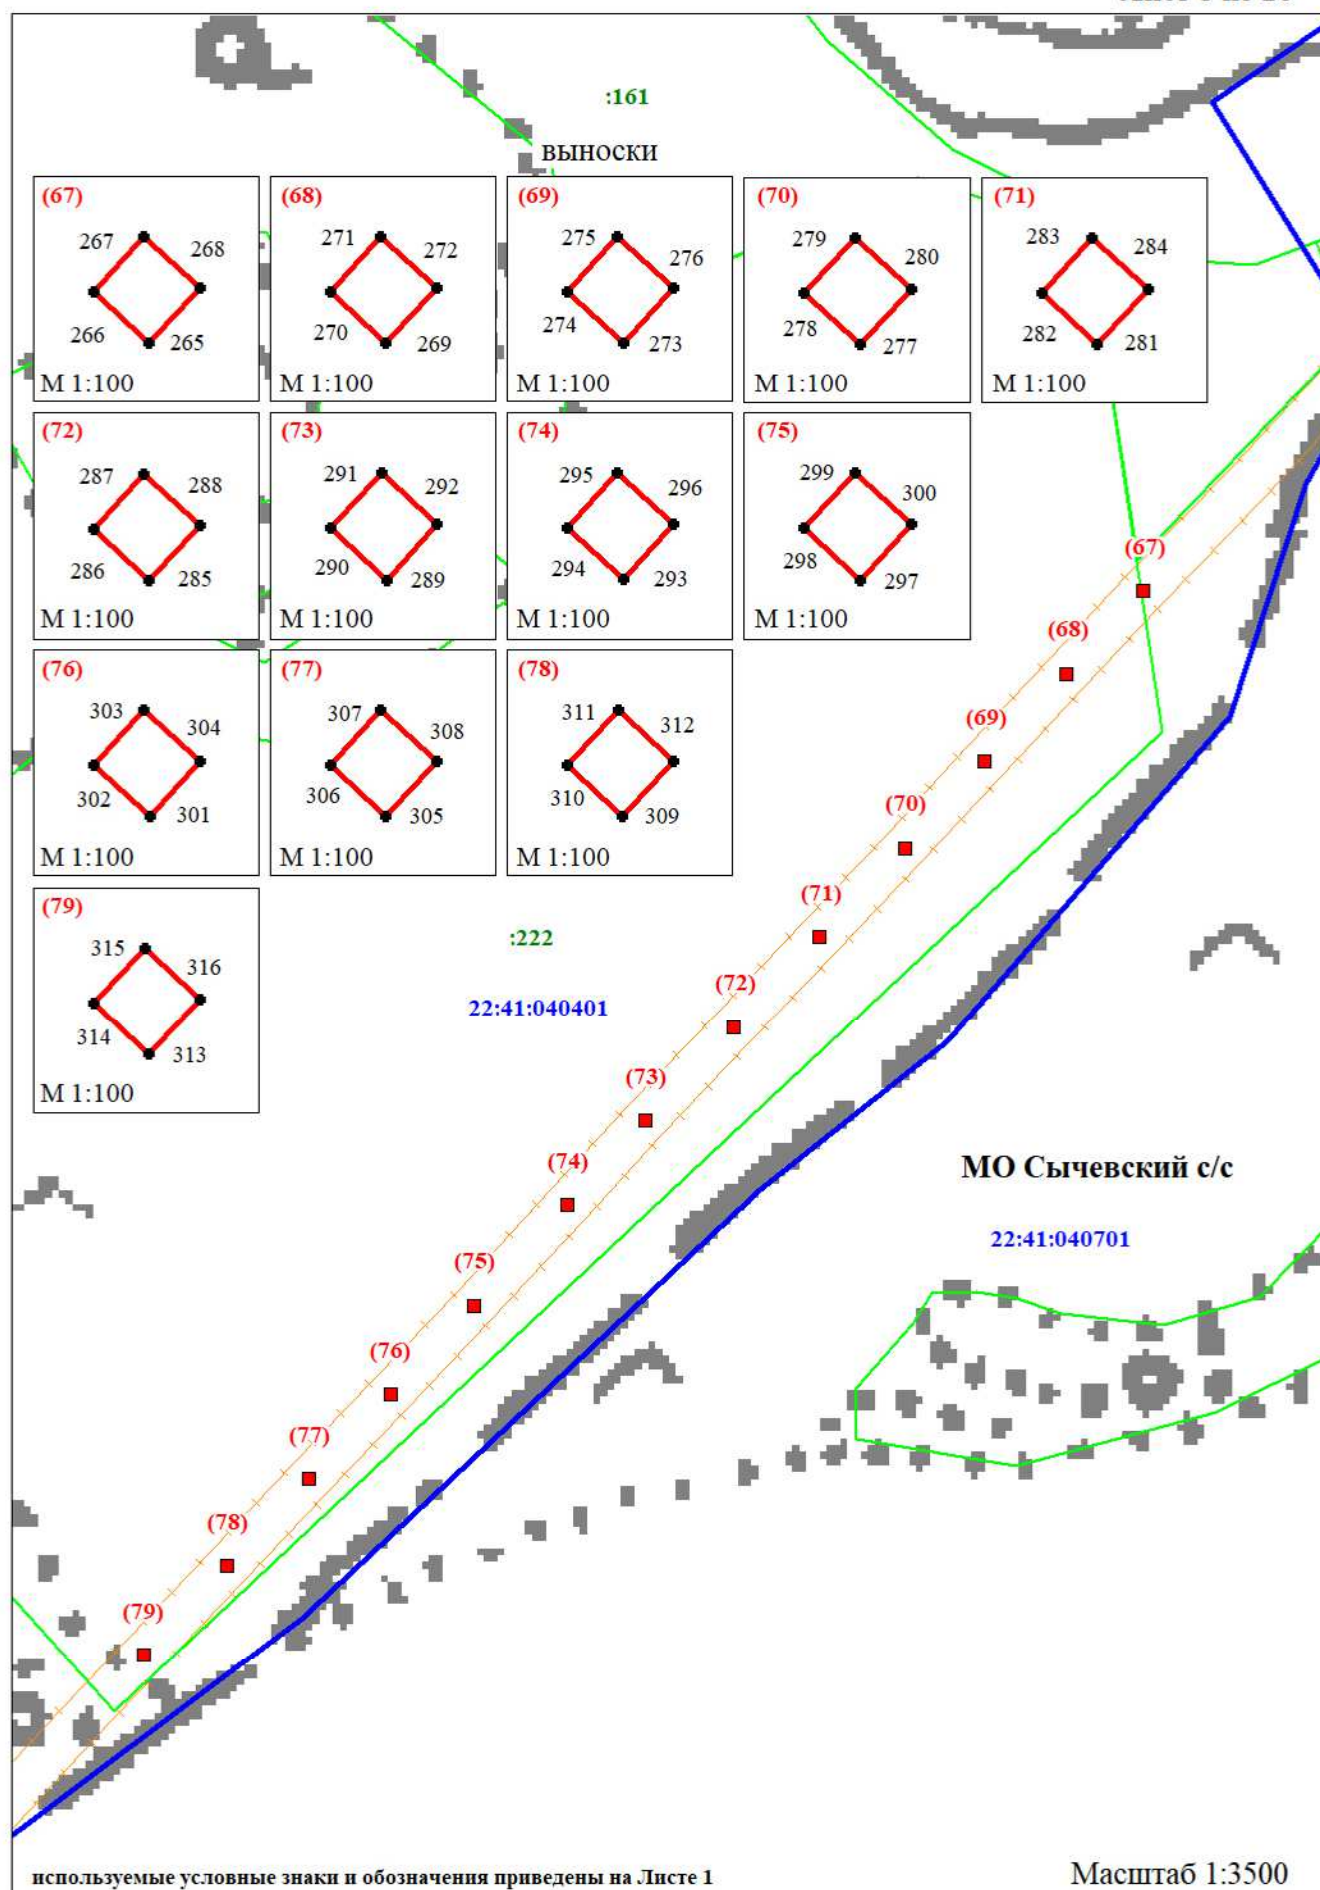


Схема расположения границ публичного сервитута воздушной линии электропередачи ВЛ 10 кВ Л-97-16 ПАО "Россети Сибирь" (Филиал ПАО "Россети Сибирь"-"Алтайэнерго") в составе электросетевого комплекса № Б-2 ПС 33 110/35/10 кВ "Смоленский" расположенной в Смоленском районе Алтайского края (графическая часть)

Лист 9 из 16

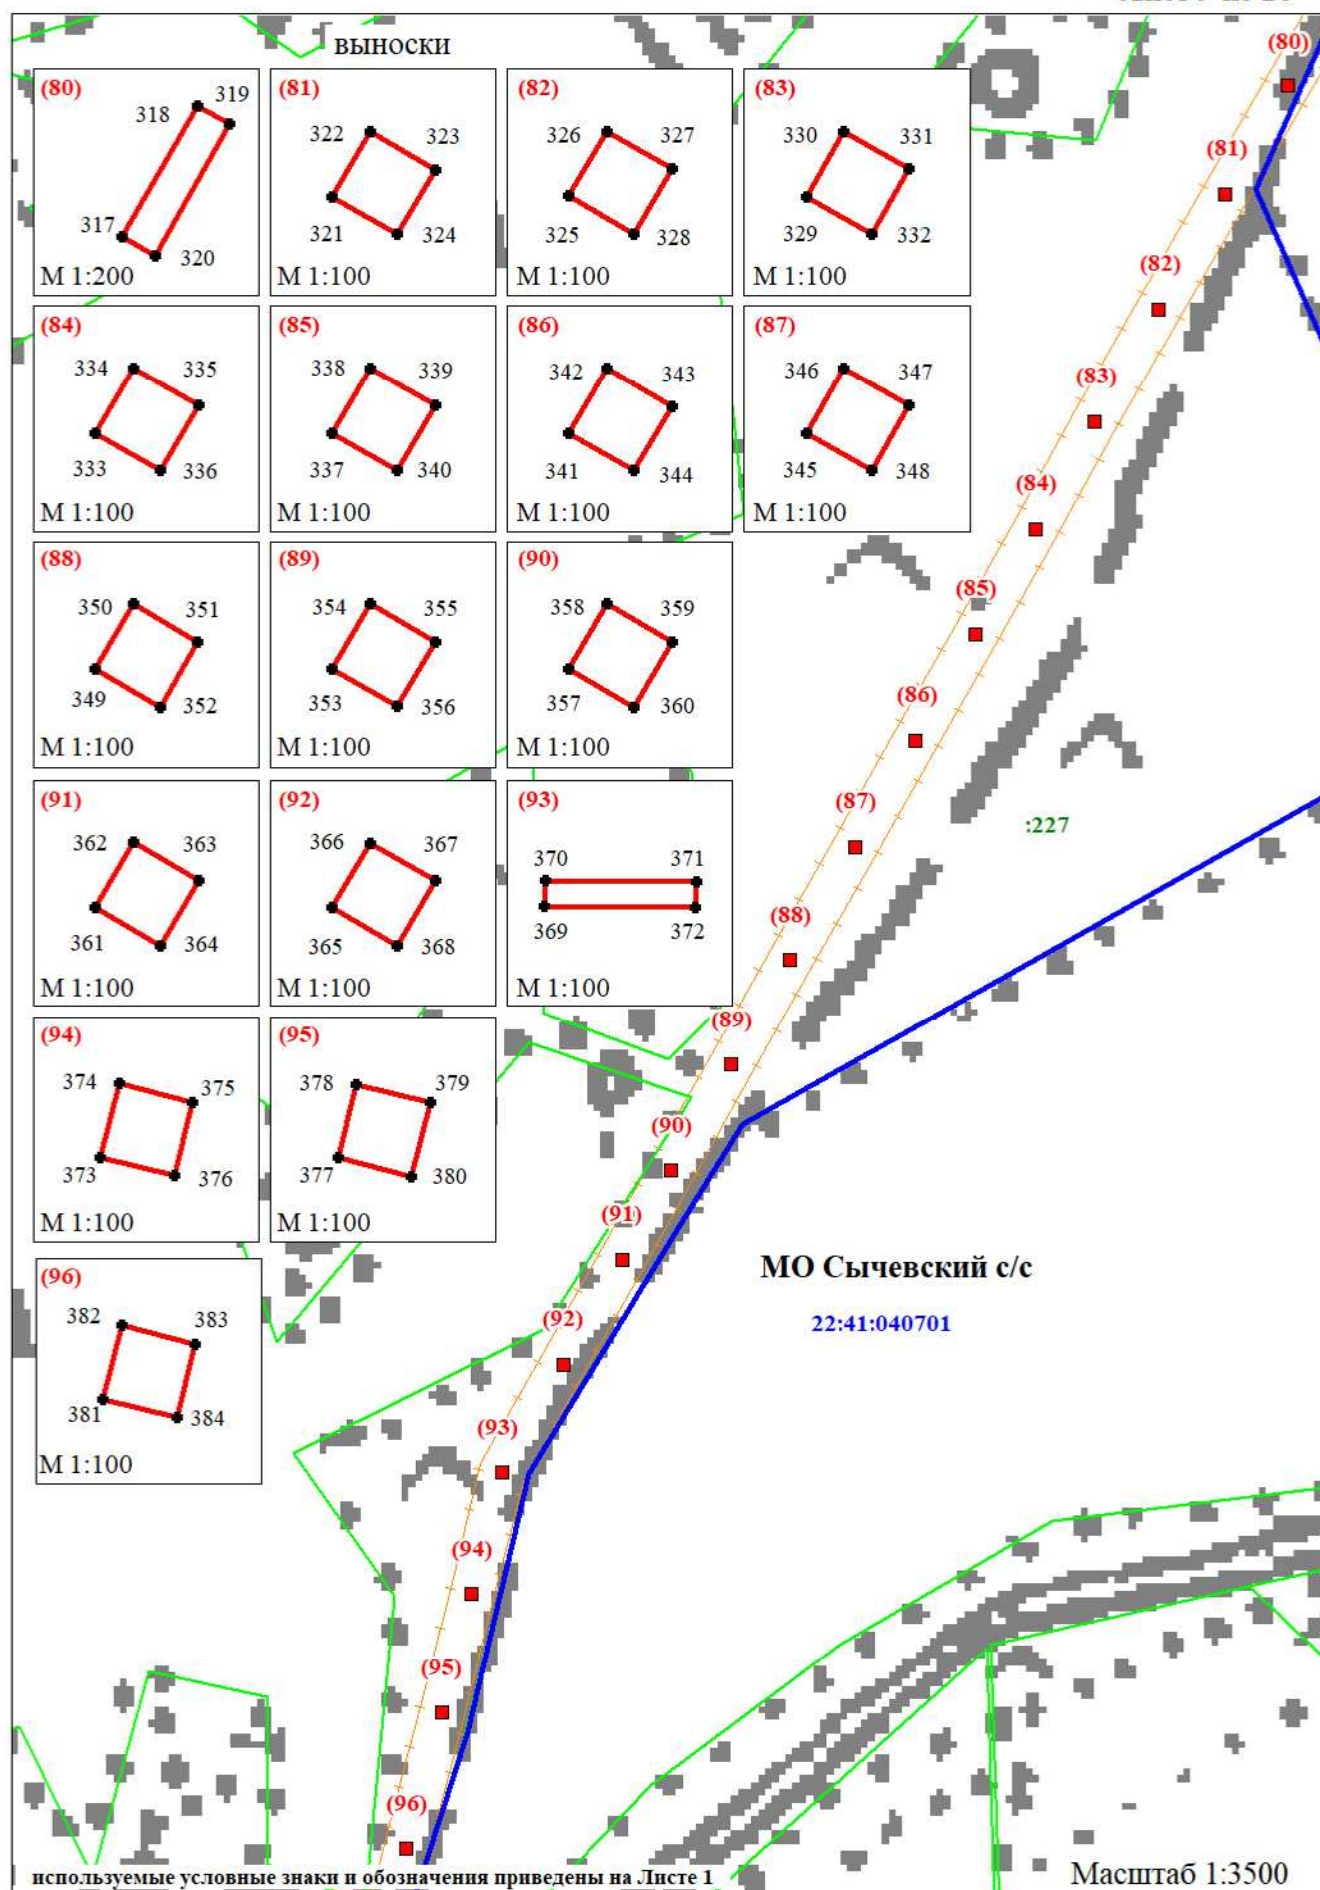


Схема расположения границ публичного сервитута воздушной линии электропередачи ВЛ 10 кВ Л-97-16 ПАО "Россети Сибирь" (Филиал ПАО "Россети Сибирь"-"Алтайэнерго") в составе электросетевого комплекса № Б-2 ПС 33 110/35/10 кВ "Смоленский" расположенной в Смоленском районе Алтайского края (графическая часть)

Лист 10 из 16

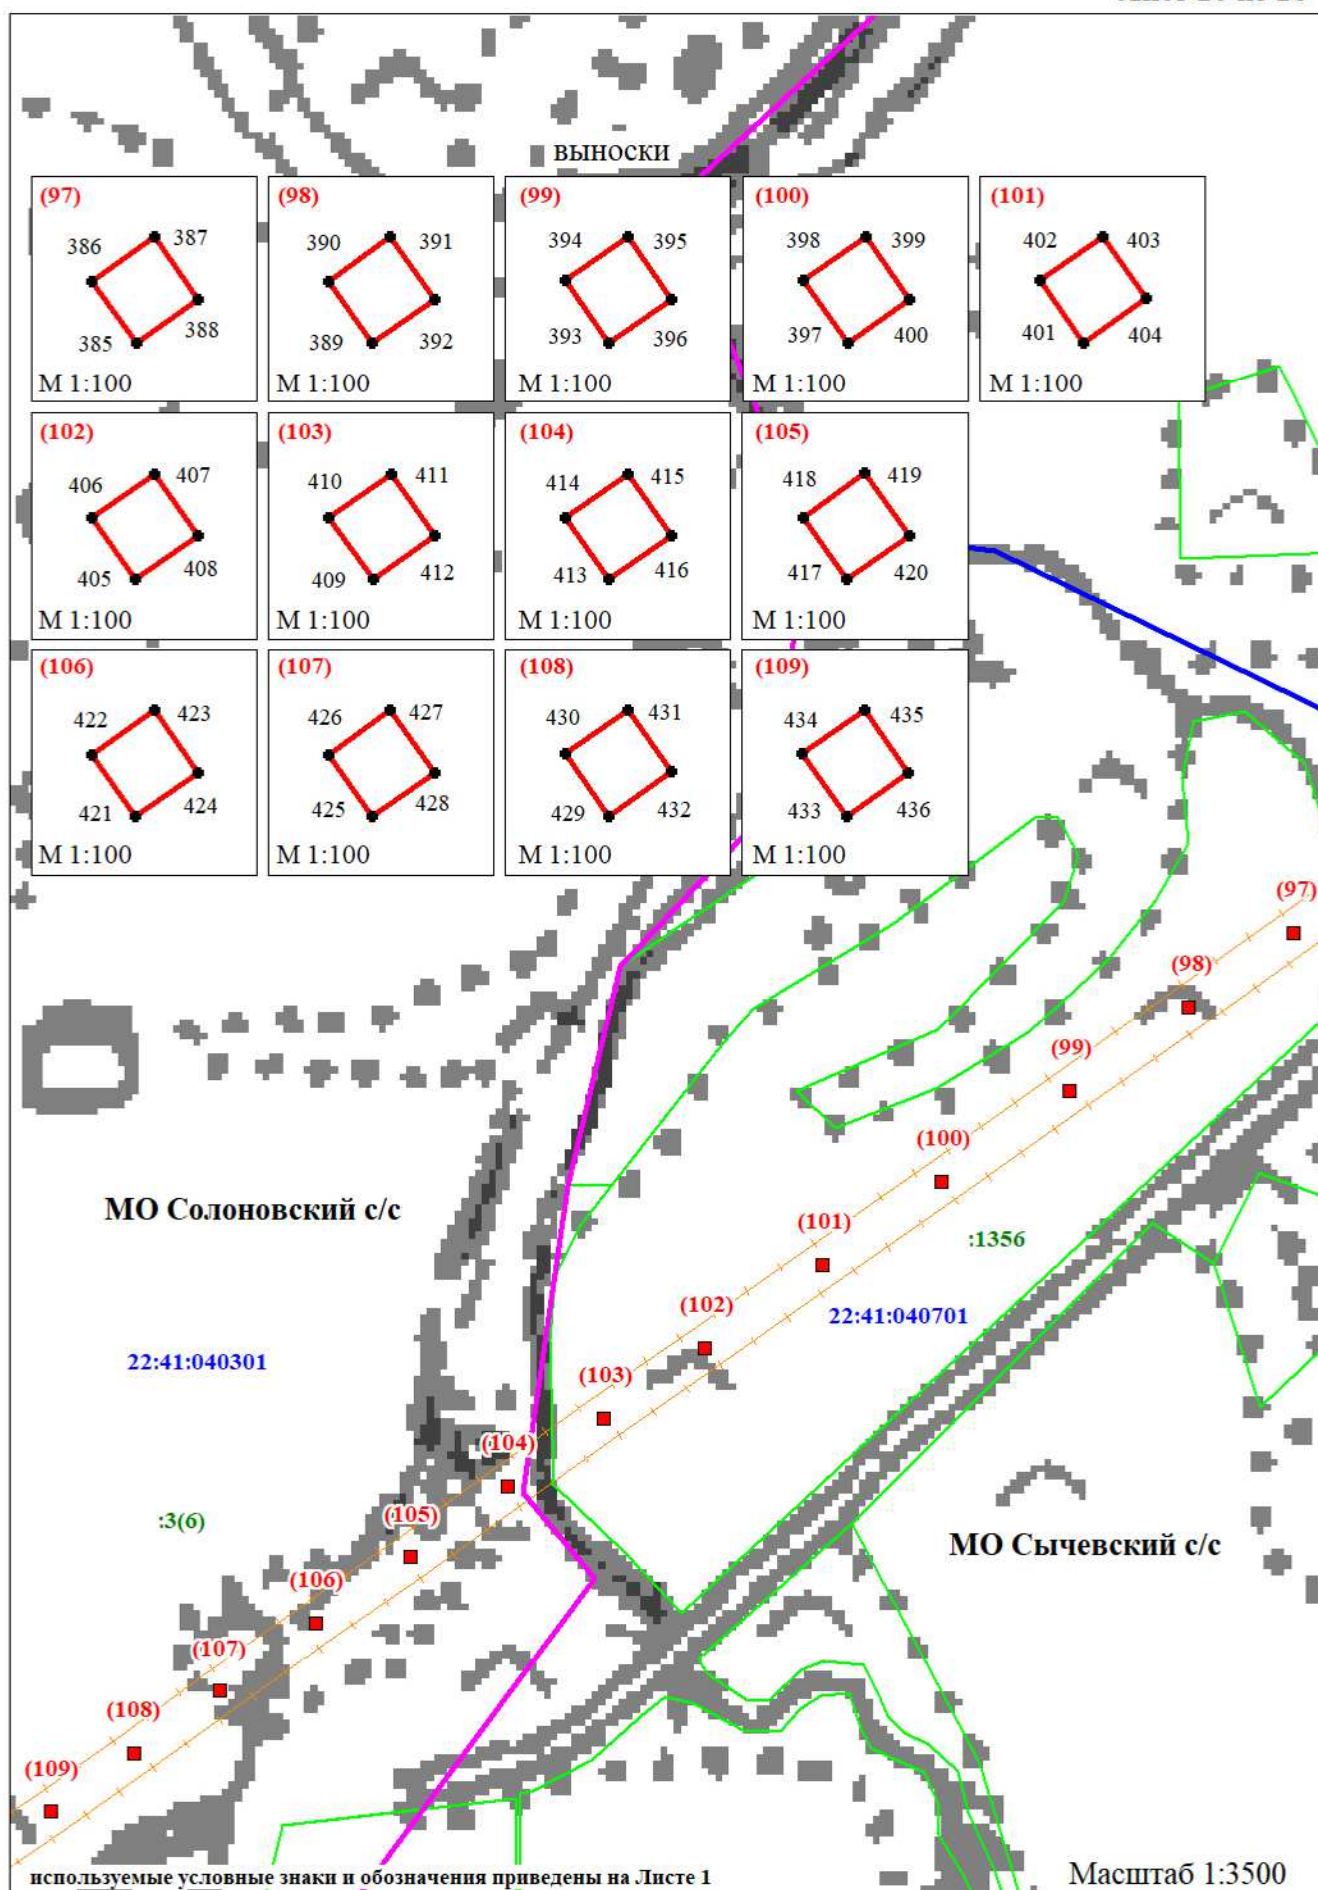


Схема расположения границ публичного сервитута воздушной линии электропередачи ВЛ 10 кВ Л-97-16 ПАО "Россети Сибирь" (Филиал ПАО "Россети Сибирь"-"Алтайэнерго") в составе электросетевого комплекса № Б-2 ПС 33 110/35/10 кВ "Смоленский" расположенной в Смоленском районе Алтайского края (графическая часть)

Лист 11 из 16

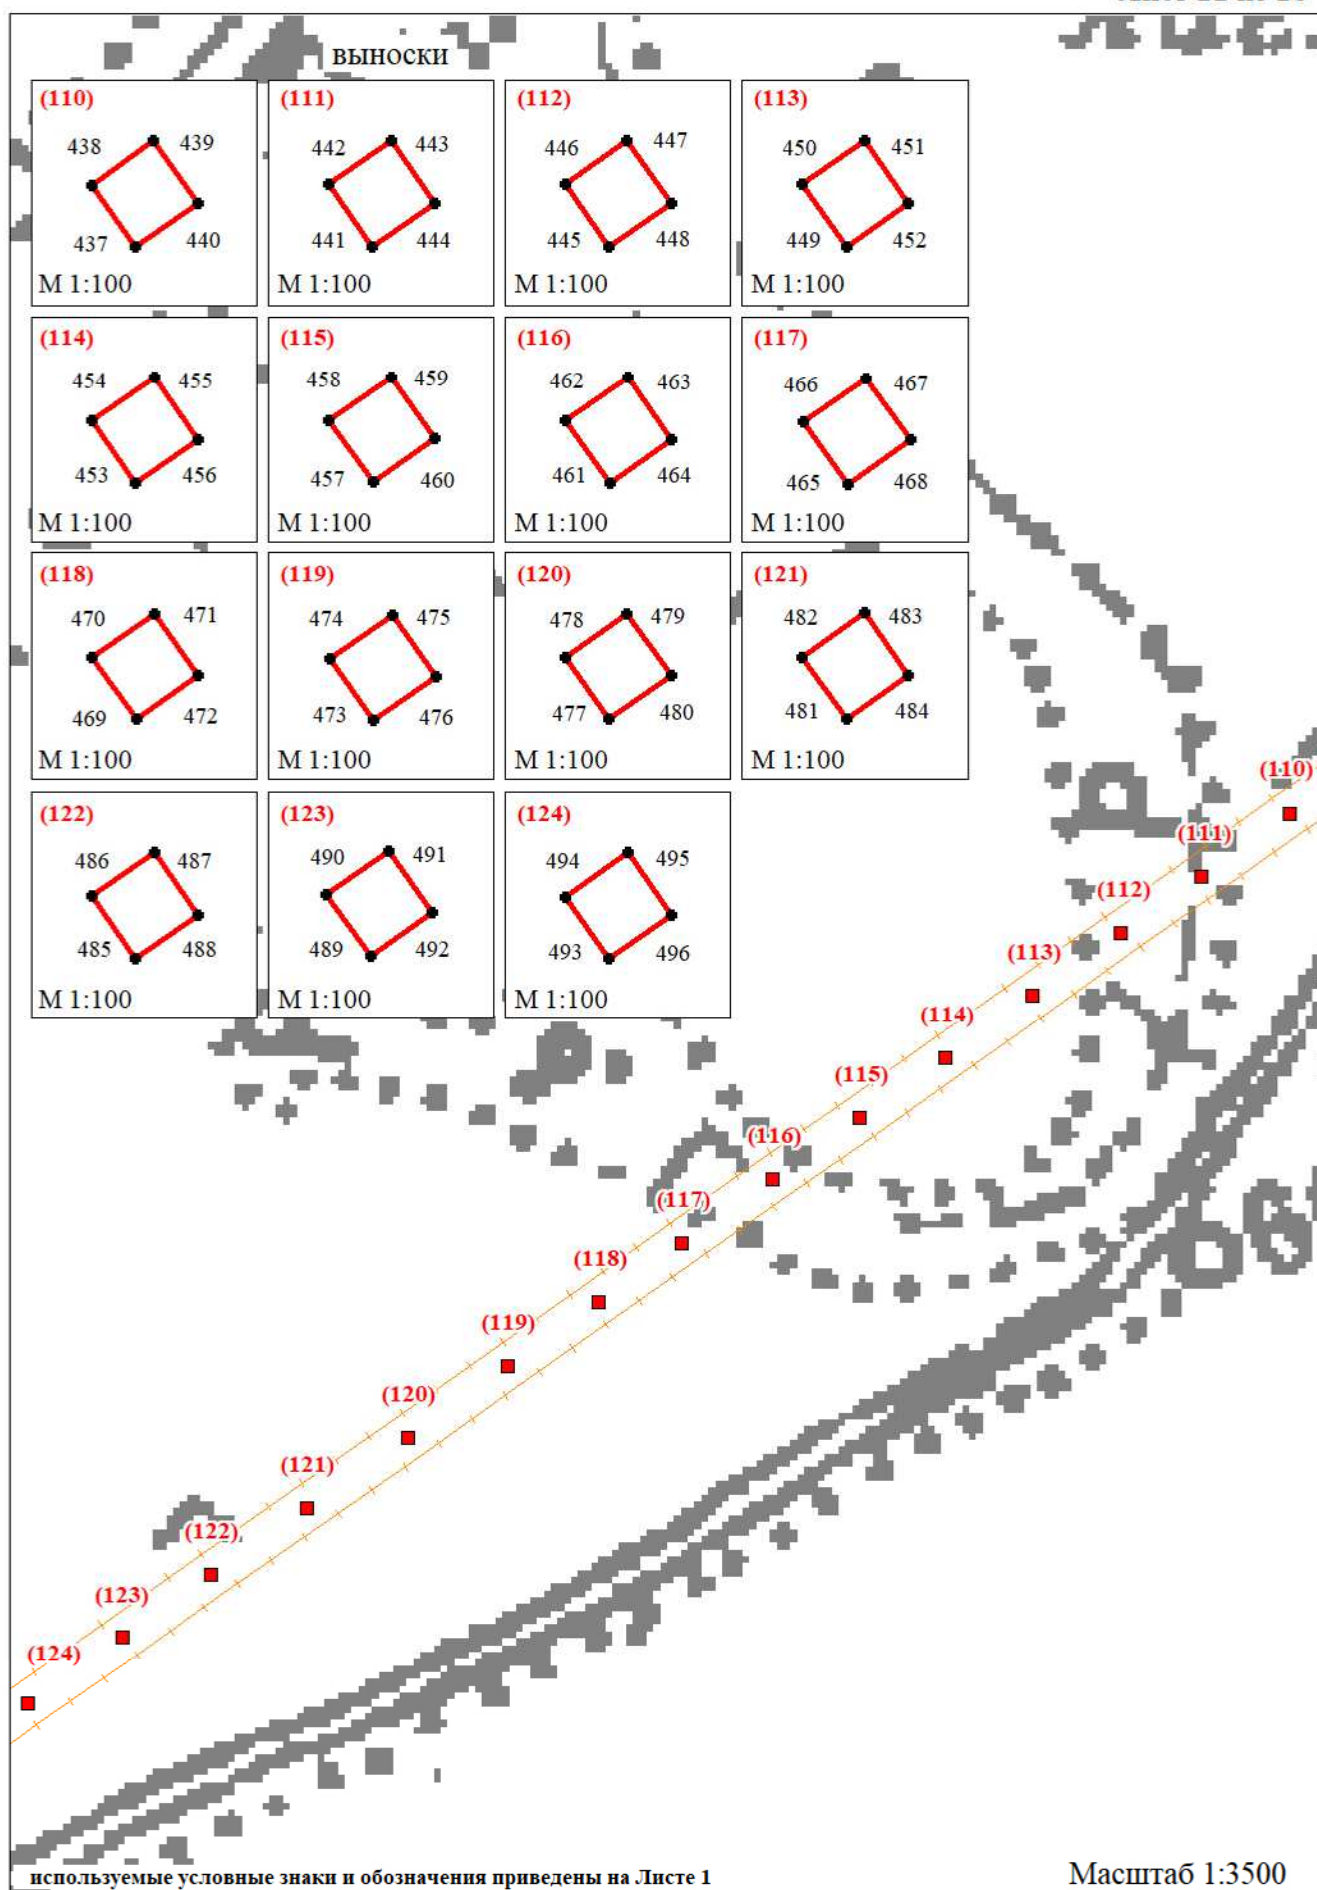


Схема расположения границ публичного сервитута воздушной линии электропередачи ВЛ 10 кВ Л-97-16 ПАО "Россети Сибирь" (Филиал ПАО "Россети Сибирь"-"Алтайэнерго") в составе электросетевого комплекса № Б-2 ПС 33 110/35/10 кВ "Смоленский" расположенной в Смоленском районе Алтайского края (графическая часть)

Лист 12 из 16

ВЫНОСКИ

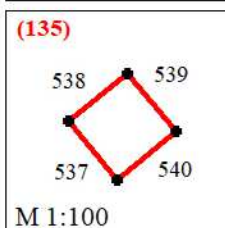
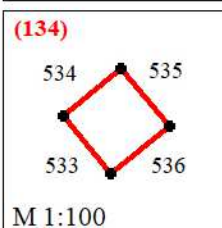
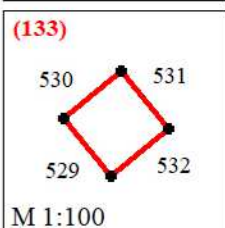
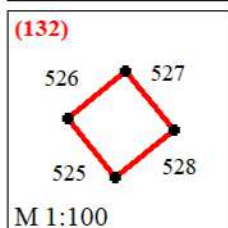
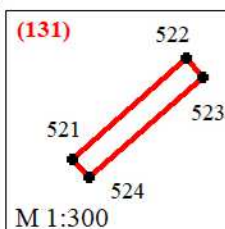
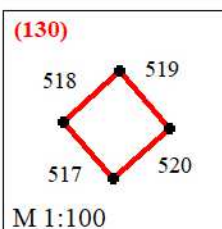
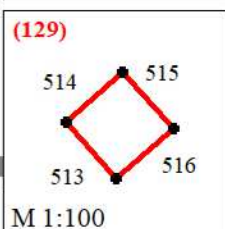
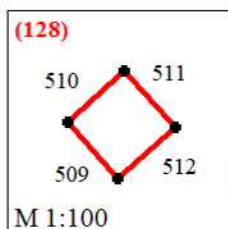
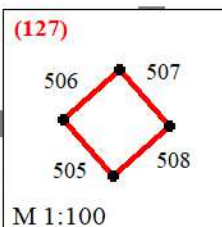
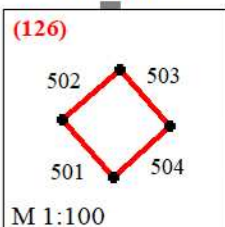
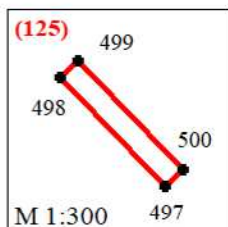


Схема расположения границ публичного сервитута воздушной линии электропередачи ВЛ 10 кВ Л-97-16 ПАО "Россети Сибирь" (Филиал ПАО "Россети Сибирь"-"Алтайэнерго") в составе электросетевого комплекса № Б-2 ПС 33 110/35/10 кВ "Смоленский" расположенной в Смоленском районе Алтайского края (графическая часть)

Лист 13 из 16

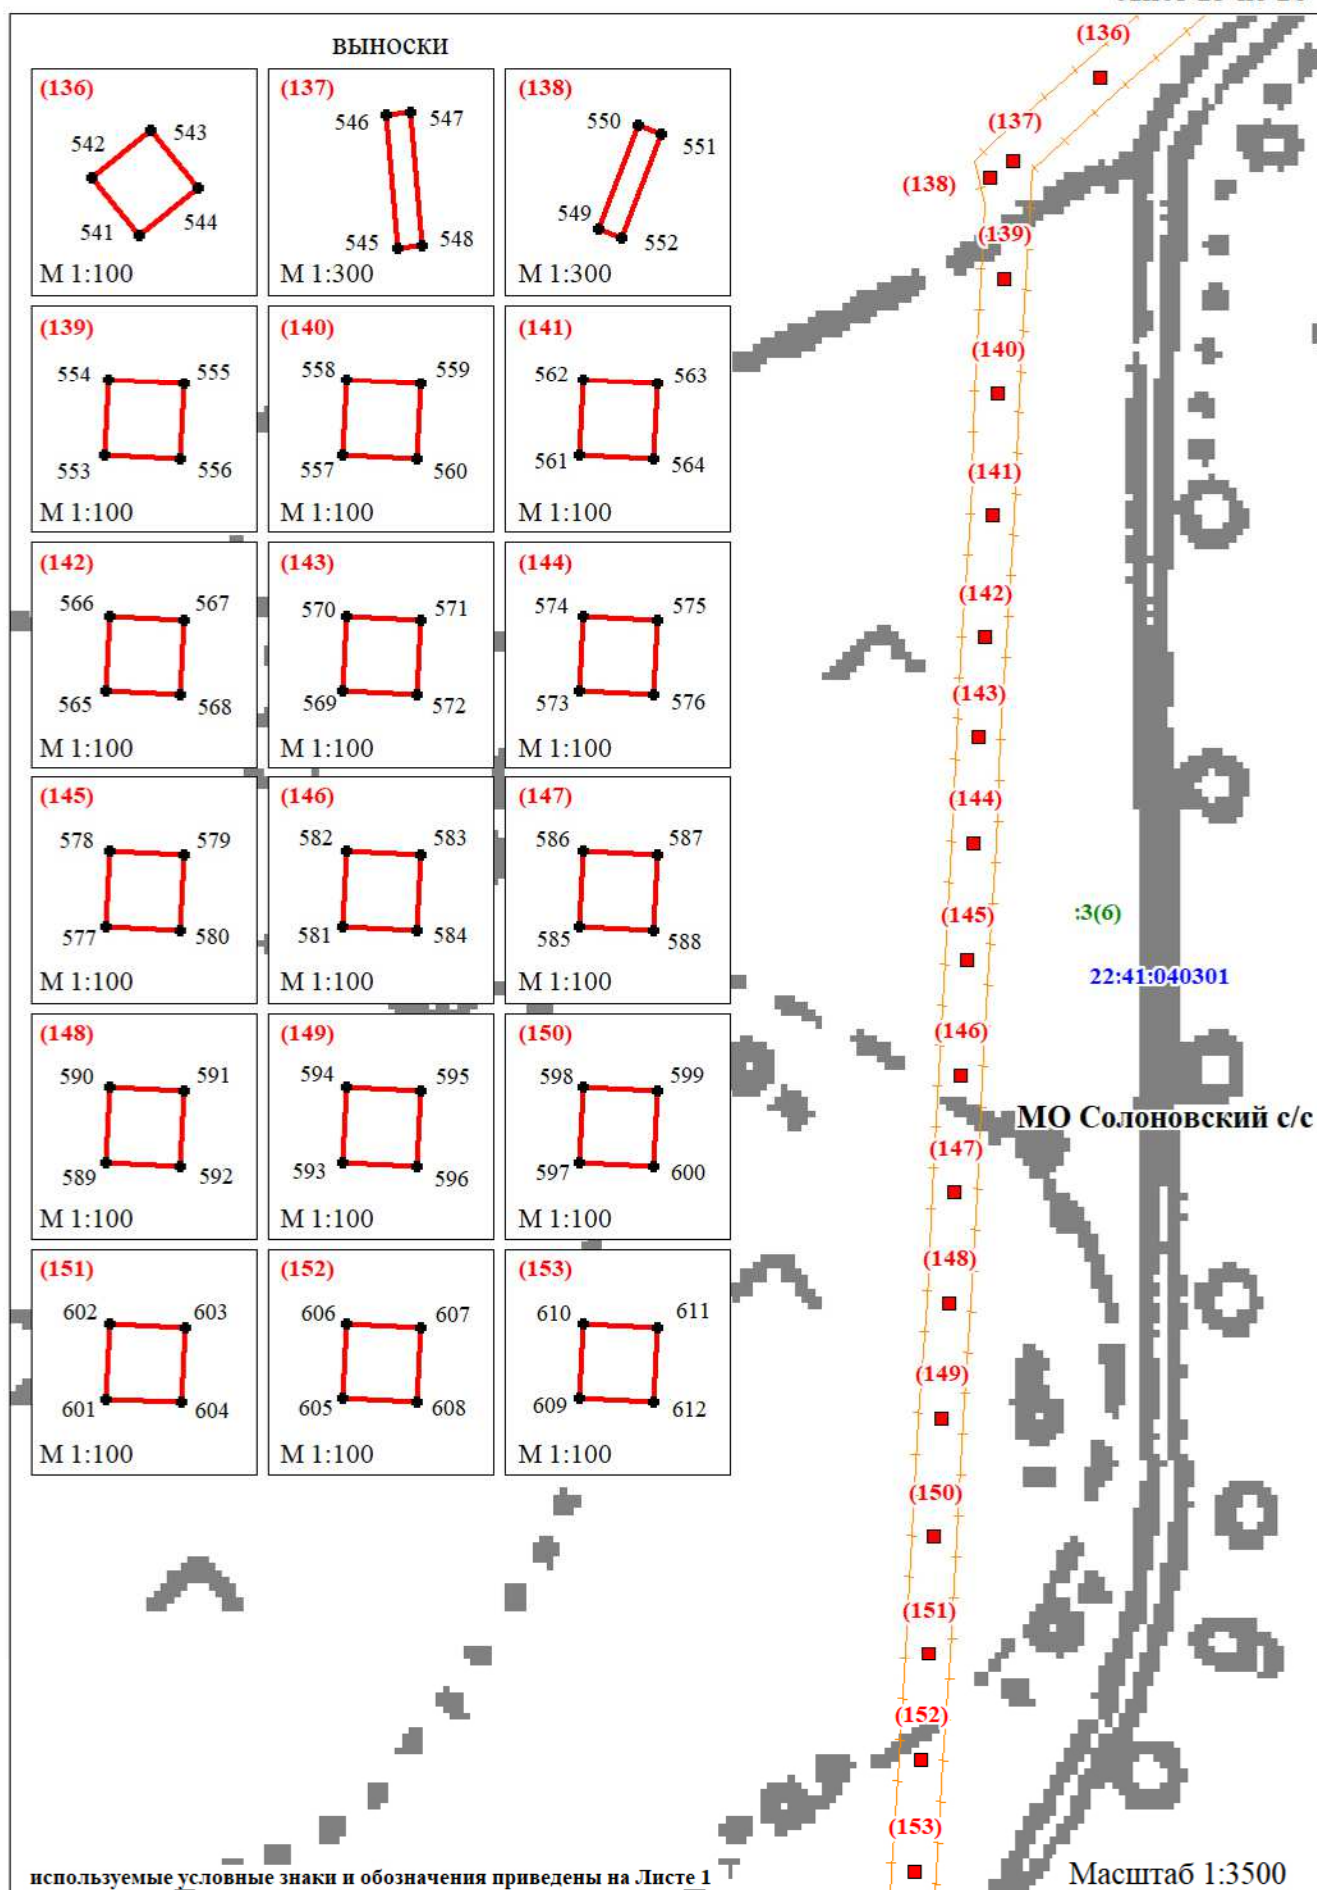


Схема расположения границ публичного сервитута воздушной линии электропередачи ВЛ 10 кВ Л-97-16 ПАО "Россети Сибирь" (Филиал ПАО "Россети Сибирь"-"Алтайэнерго") в составе электросетевого комплекса № Б-2 ПС 33 110/35/10 кВ "Смоленский" расположенной в Смоленском районе Алтайского края (графическая часть)

Лист 14 из 16



Схема расположения границ публичного сервитута воздушной линии электропередачи ВЛ 10 кВ Л-97-16 ПАО "Россети Сибирь" (Филиал ПАО "Россети Сибирь"-"Алтайэнерго") в составе электросетевого комплекса № Б-2 ПС 33 110/35/10 кВ "Смоленский" расположенной в Смоленском районе Алтайского края (графическая часть)

Лист 15 из 16

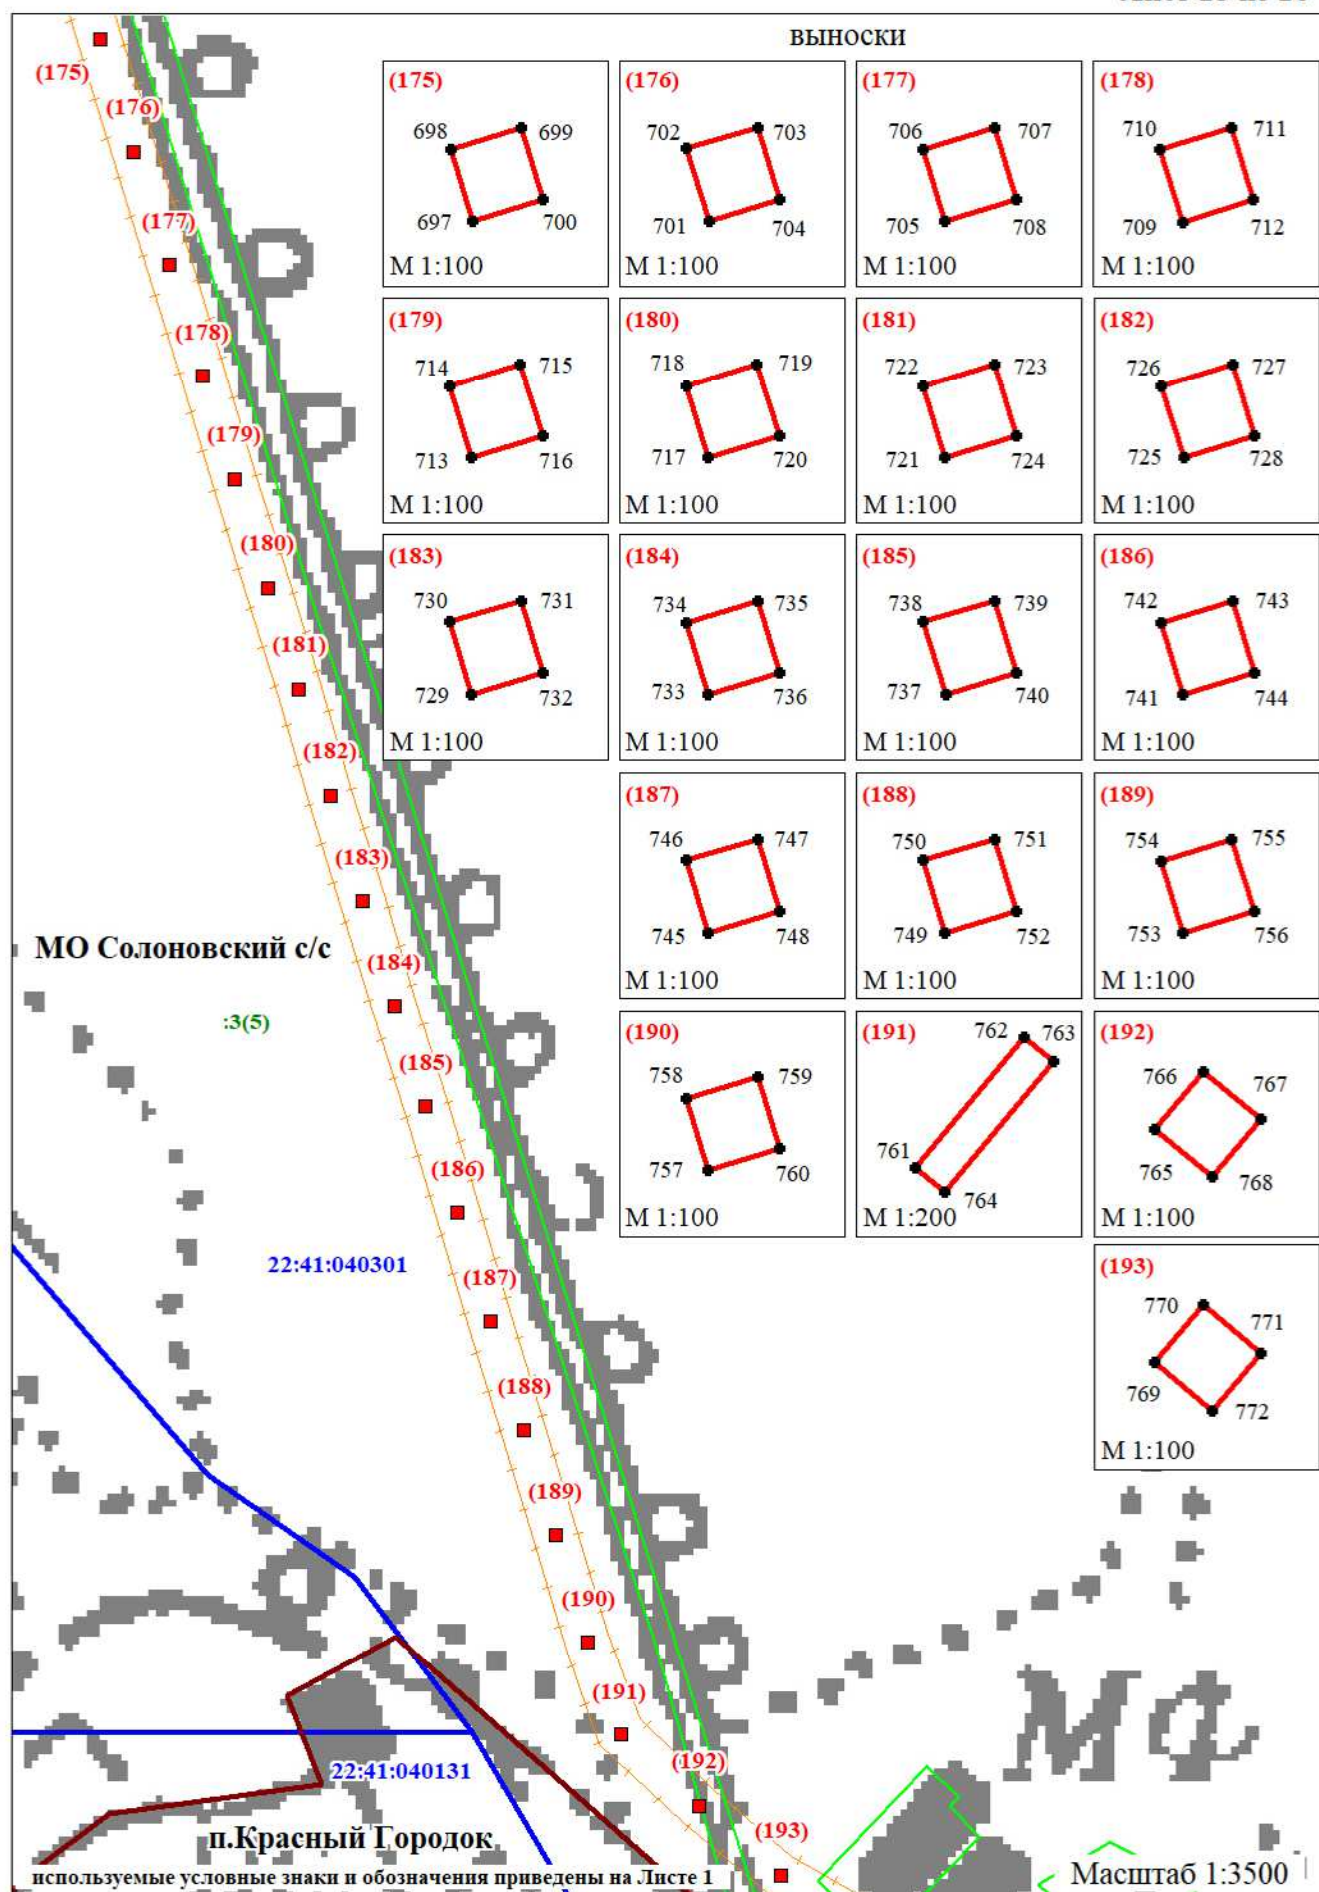


Схема расположения границ публичного сервитута воздушной линии электропередачи ВЛ 10 кВ Л-97-16 ПАО "Россети Сибирь" (Филиал ПАО "Россети Сибирь"-"Алтайэнерго") в составе электросетевого комплекса № Б-2 ПС 33 110/35/10 кВ "Смоленский" расположенной в Смоленском районе Алтайского края (графическая часть)

Лист 16 из 16

