

ФОРМА
графического описания местоположения границ населенных пунктов,
территориальных зон, особо охраняемых природных территорий, зон
с особыми условиями использования территории

ОПИСАНИЕ МЕСТОПОЛОЖЕНИЯ ГРАНИЦ

Описание местоположения публичного сервитута без оплаты для эксплуатации объекта электросетевого хозяйства
«ВЛ 110 кв Бирюзовая Катунь»

(наименование объекта, местоположение которого описано, далее-объект)

Раздел 1

Сведения об объекте		
№ п/п	Характеристики объекта	Описание характеристик
1	2	3
1	Местоположение объекта	Алтайский край, Смоленский район
2	Площадь объекта +/- величина погрешности определения площади (Р +/- Дельта Р)	1760 +/- 73 кв.м.
3	Иные характеристики объекта	В соответствии с ч.3 ст. 3.6 Федерального закона от 25.10.2001 года №137-ФЗ «О введении в действие земельного кодекса Российской Федерации» юридические лица, право собственности, право хозяйственного ведения или право оперативного управления которых на сооружения, которые в соответствии с Земельным кодексом Российской Федерации могут размещаться на земельном участке и (или) землях на основании публичного сервитута, возникло в порядке, установленном законодательством Российской Федерации, до 1 сентября 2018 года и у которых отсутствуют права на земельный участок, на котором находятся такие сооружения, вправе оформить публичный сервитут в порядке, установленном главой V.7 Земельного кодекса Российской Федерации, в целях размещения таких сооружений. Публичный сервитут в отношении части земельных участков 22:41:011501:1630, 22:41:011501:1643, 22:41:011202:68, 22:41:011202:81, 22:41:011501:1645, 22:41:011501:1657, 22:41:011501:1625, 22:41:011501:1629 устанавливается на основании ч.1 ст. 39.37 Земельного кодекса РФ в целях размещения существующей линии электропередач «ВЛ 110 кв Бирюзовая Катунь». Для установления публичного сервитута испрашивается площадь 1760 кв.м., Данная линия электропередач введена в эксплуатацию до 2018 года, право собственности ПАО «Россети Сибирь» (Филиал ПАО «Россети Сибирь» - «Алтайэнерго») зарегистрировано в Едином государственном реестре недвижимости. Копии подтверждающих документов прилагаются на 37 листах. Срок действия сервитута - 49 лет.

Раздел 2

Сведения о местоположении границ объекта					
1. Система координат : МСК-22, зона 3					
2. Сведения о характерных точках границ объекта					
Обозначение характерных точек границ	Координаты, м		Метод определения координат характерной точки	Средняя квадратическая погрешность положения характерной точки (Мт),м	Описание обозначения точки на местности (при наличии)
	X	Y			
1	2	3	4	5	6
Контур №1					
1	486378,35	3284694,25	Геодезический	0,5	-
2	486376,99	3284696,76	Геодезический	0,5	-
3	486374,49	3284695,4	Геодезический	0,5	-
4	486375,84	3284692,89	Геодезический	0,5	-
1	486378,35	3284694,25	Геодезический	0,5	-
Контур №2					
5	486463,62	3284507,89	Геодезический	0,5	-
6	486462,27	3284510,4	Геодезический	0,5	-
7	486459,76	3284509,04	Геодезический	0,5	-
8	486461,11	3284506,53	Геодезический	0,5	-
5	486463,62	3284507,89	Геодезический	0,5	-
Контур №3					
9	486544,14	3284337,52	Геодезический	0,5	-
10	486540,62	3284344,97	Геодезический	0,5	-
11	486533,17	3284341,45	Геодезический	0,5	-
12	486536,69	3284334	Геодезический	0,5	-
9	486544,14	3284337,52	Геодезический	0,5	-
Контур №4					
13	486626,06	3284215,47	Геодезический	0,5	-
14	486624,21	3284217,63	Геодезический	0,5	-
15	486622,04	3284215,78	Геодезический	0,5	-
16	486623,89	3284213,61	Геодезический	0,5	-
13	486626,06	3284215,47	Геодезический	0,5	-
Контур №5					
17	486741,77	3284047,23	Геодезический	0,5	-
18	486740,04	3284049,5	Геодезический	0,5	-
19	486737,77	3284047,76	Геодезический	0,5	-
20	486739,51	3284045,5	Геодезический	0,5	-
17	486741,77	3284047,23	Геодезический	0,5	-
Контур №6					
21	486858,35	3283877,91	Геодезический	0,5	-
22	486856,62	3283880,18	Геодезический	0,5	-
23	486854,35	3283878,45	Геодезический	0,5	-
24	486856,08	3283876,19	Геодезический	0,5	-
21	486858,35	3283877,91	Геодезический	0,5	-
Контур №7					
25	486974,6	3283708,81	Геодезический	0,5	-
26	486973,01	3283711,18	Геодезический	0,5	-
27	486970,65	3283709,59	Геодезический	0,5	-
28	486972,24	3283707,22	Геодезический	0,5	-
25	486974,6	3283708,81	Геодезический	0,5	-
Контур №8					
29	487091,11	3283539,77	Геодезический	0,5	-
30	487089,43	3283542,07	Геодезический	0,5	-

Раздел 2

Сведения о местоположении границ объекта					
31	487087,13	3283540,39	Геодезический	0,5	-
32	487088,81	3283538,09	Геодезический	0,5	-
29	487091,11	3283539,77	Геодезический	0,5	-
Контур №9					
33	487207,42	3283370,79	Геодезический	0,5	-
34	487205,73	3283373,09	Геодезический	0,5	-
35	487203,44	3283371,4	Геодезический	0,5	-
36	487205,12	3283369,1	Геодезический	0,5	-
33	487207,42	3283370,79	Геодезический	0,5	-
Контур №10					
37	497685,49	3278016,04	Геодезический	0,5	-
38	497691,19	3278025,28	Геодезический	0,5	-
39	497681,95	3278030,98	Геодезический	0,5	-
40	497676,25	3278021,74	Геодезический	0,5	-
37	497685,49	3278016,04	Геодезический	0,5	-
Контур №11					
41	497747,71	3278117,85	Геодезический	0,5	-
42	497749,93	3278121,18	Геодезический	0,5	-
43	497744,11	3278125,07	Геодезический	0,5	-
44	497741,89	3278121,74	Геодезический	0,5	-
41	497747,71	3278117,85	Геодезический	0,5	-
Контур №12					
45	497838,68	3278262,28	Геодезический	0,5	-
46	497840,72	3278265,36	Геодезический	0,5	-
47	497835,14	3278269,07	Геодезический	0,5	-
48	497833,1	3278265,99	Геодезический	0,5	-
45	497838,68	3278262,28	Геодезический	0,5	-
Контур №13					
49	498029,92	3278557	Геодезический	0,5	-
50	498025,15	3278566,92	Геодезический	0,5	-
51	498015,24	3278562,15	Геодезический	0,5	-
52	498020,01	3278552,23	Геодезический	0,5	-
49	498029,92	3278557	Геодезический	0,5	-
Контур №14					
53	498163,36	3278557,75	Геодезический	0,5	-
54	498162,8	3278568,44	Геодезический	0,5	-
55	498152,11	3278567,88	Геодезический	0,5	-
56	498152,67	3278557,19	Геодезический	0,5	-
53	498163,36	3278557,75	Геодезический	0,5	-
Контур №15					
57	498321,81	3278563,39	Геодезический	0,5	-
58	498321,77	3278569,39	Геодезический	0,5	-
59	498317,77	3278569,39	Геодезический	0,5	-
60	498317,81	3278563,36	Геодезический	0,5	-
57	498321,81	3278563,39	Геодезический	0,5	-
Контур №16					
61	498460,13	3278566,66	Геодезический	0,5	-
62	498460,08	3278572,66	Геодезический	0,5	-
63	498456,08	3278572,63	Геодезический	0,5	-
64	498456,13	3278566,64	Геодезический	0,5	-
61	498460,13	3278566,66	Геодезический	0,5	-
Контур №17					
65	498596,59	3278567,86	Геодезический	0,5	-

Раздел 2

Сведения о местоположении границ объекта					
66	498597,7	3278575,98	Геодезический	0,5	-
67	498589,58	3278577,09	Геодезический	0,5	-
68	498588,47	3278568,97	Геодезический	0,5	-
65	498596,59	3278567,86	Геодезический	0,5	-
Контур №18					
69	498700,37	3278511,23	Геодезический	0,5	-
70	498706,11	3278521,99	Геодезический	0,5	-
71	498695,35	3278527,74	Геодезический	0,5	-
72	498689,61	3278516,98	Геодезический	0,5	-
69	498700,37	3278511,23	Геодезический	0,5	-
Контур №19					
73	501620,75	3275858,21	Геодезический	0,5	-
74	501625,38	3275865,34	Геодезический	0,5	-
75	501618,67	3275869,7	Геодезический	0,5	-
76	501614,04	3275862,57	Геодезический	0,5	-
73	501620,75	3275858,21	Геодезический	0,5	-
Контур №20					
77	501808,04	3275728,21	Геодезический	0,5	-
78	501811,17	3275733,33	Геодезический	0,5	-
79	501807,76	3275735,42	Геодезический	0,5	-
80	501804,62	3275730,3	Геодезический	0,5	-
77	501808,04	3275728,21	Геодезический	0,5	-
Контур №21					
81	502356,66	3275341,43	Геодезический	0,5	-
82	502360,28	3275347,42	Геодезический	0,5	-
83	502356	3275350,01	Геодезический	0,5	-
84	502352,38	3275344,01	Геодезический	0,5	-
81	502356,66	3275341,43	Геодезический	0,5	-
Контур №22					
85	502544,03	3275210,11	Геодезический	0,5	-
86	502547,65	3275216,1	Геодезический	0,5	-
87	502543,37	3275218,68	Геодезический	0,5	-
88	502539,75	3275212,69	Геодезический	0,5	-
85	502544,03	3275210,11	Геодезический	0,5	-
Контур №23					
89	502724,83	3275081,62	Геодезический	0,5	-
90	502730,1	3275088,29	Геодезический	0,5	-
91	502723,43	3275093,56	Геодезический	0,5	-
92	502718,16	3275086,89	Геодезический	0,5	-
89	502724,83	3275081,62	Геодезический	0,5	-
Контур №24					
93	488253,5	3281851,55	Геодезический	0,5	-
94	488251,82	3281853,85	Геодезический	0,5	-
95	488249,52	3281852,16	Геодезический	0,5	-
96	488251,2	3281849,87	Геодезический	0,5	-
93	488253,5	3281851,55	Геодезический	0,5	-
Контур №25					
97	488369,64	3281682,29	Геодезический	0,5	-
98	488367,95	3281684,59	Геодезический	0,5	-
99	488365,65	3281682,91	Геодезический	0,5	-
100	488367,34	3281680,61	Геодезический	0,5	-
97	488369,64	3281682,29	Геодезический	0,5	-

Раздел 2

Сведения о местоположении границ объекта					
Контур №26					
101	488485,99	3281513,73	Геодезический	0,5	-
102	488484,3	3281516,03	Геодезический	0,5	-
103	488482	3281514,34	Геодезический	0,5	-
104	488483,69	3281512,04	Геодезический	0,5	-
101	488485,99	3281513,73	Геодезический	0,5	-
Контур №27					
105	488602,09	3281344,62	Геодезический	0,5	-
106	488600,41	3281346,92	Геодезический	0,5	-
107	488598,11	3281345,23	Геодезический	0,5	-
108	488599,79	3281342,93	Геодезический	0,5	-
105	488602,09	3281344,62	Геодезический	0,5	-
Контур №28					
109	488718,62	3281175,63	Геодезический	0,5	-
110	488716,94	3281177,93	Геодезический	0,5	-
111	488714,64	3281176,25	Геодезический	0,5	-
112	488716,33	3281173,95	Геодезический	0,5	-
109	488718,62	3281175,63	Геодезический	0,5	-
Контур №29					
113	488834,85	3281007,07	Геодезический	0,5	-
114	488833,17	3281009,37	Геодезический	0,5	-
115	488830,87	3281007,69	Геодезический	0,5	-
116	488832,55	3281005,39	Геодезический	0,5	-
113	488834,85	3281007,07	Геодезический	0,5	-
Контур №30					
117	488913,84	3280892,3	Геодезический	0,5	-
118	488912,16	3280894,6	Геодезический	0,5	-
119	488909,86	3280892,92	Геодезический	0,5	-
120	488911,54	3280890,62	Геодезический	0,5	-
117	488913,84	3280892,3	Геодезический	0,5	-
Контур №31					
121	488985,89	3280792,24	Геодезический	0,5	-
122	488980,99	3280799,2	Геодезический	0,5	-
123	488974,03	3280794,31	Геодезический	0,5	-
124	488978,72	3280787,35	Геодезический	0,5	-
121	488985,89	3280792,24	Геодезический	0,5	-
Контур №32					
125	489237,17	3280422,61	Геодезический	0,5	-
126	489235,32	3280424,78	Геодезический	0,5	-
127	489233,15	3280422,94	Геодезический	0,5	-
128	489234,99	3280420,76	Геодезический	0,5	-
125	489237,17	3280422,61	Геодезический	0,5	-
Контур №33					
129	489353,8	3280252,86	Геодезический	0,5	-
130	489351,96	3280255,03	Геодезический	0,5	-
131	489349,78	3280253,19	Геодезический	0,5	-
132	489351,63	3280251,01	Геодезический	0,5	-
129	489353,8	3280252,86	Геодезический	0,5	-
Контур №34					
133	489468,47	3280086,51	Геодезический	0,5	-
134	489466,63	3280088,69	Геодезический	0,5	-
135	489464,45	3280086,84	Геодезический	0,5	-
136	489466,3	3280084,67	Геодезический	0,5	-

Раздел 2

Сведения о местоположении границ объекта					
133	489468,47	3280086,51	Геодезический	0,5	-
Контур №35					
137	489586,36	3279915,29	Геодезический	0,5	-
138	489584,52	3279917,46	Геодезический	0,5	-
139	489582,35	3279915,62	Геодезический	0,5	-
140	489584,19	3279913,45	Геодезический	0,5	-
137	489586,36	3279915,29	Геодезический	0,5	-
Контур №36					
141	494553,89	3277198,85	Геодезический	0,5	-
142	494553,34	3277201,65	Геодезический	0,5	-
143	494550,54	3277201,1	Геодезический	0,5	-
144	494551,09	3277198,3	Геодезический	0,5	-
141	494553,89	3277198,85	Геодезический	0,5	-
Контур №37					
145	494726,46	3277226,89	Геодезический	0,5	-
146	494725,29	3277237,69	Геодезический	0,5	-
147	494714,48	3277236,52	Геодезический	0,5	-
148	494715,65	3277225,71	Геодезический	0,5	-
145	494726,46	3277226,89	Геодезический	0,5	-
Контур №38					
149	494867,42	3277254,12	Геодезический	0,5	-
150	494864,64	3277264,86	Геодезический	0,5	-
151	494853,89	3277262,08	Геодезический	0,5	-
152	494856,67	3277251,34	Геодезический	0,5	-
149	494867,42	3277254,12	Геодезический	0,5	-
Контур №39					
153	495022,82	3277308,5	Геодезический	0,5	-
154	495022,18	3277311,28	Геодезический	0,5	-
155	495019,4	3277310,64	Геодезический	0,5	-
156	495020,04	3277307,86	Геодезический	0,5	-
153	495022,82	3277308,5	Геодезический	0,5	-
Контур №40					
157	495170,18	3277355	Геодезический	0,5	-
158	495169,32	3277357,83	Геодезический	0,5	-
159	495166,61	3277356,97	Геодезический	0,5	-
160	495167,46	3277354,25	Геодезический	0,5	-
157	495170,18	3277355	Геодезический	0,5	-
Контур №41					
161	493289,95	3277073,77	Геодезический	0,5	-
162	493296,18	3277082,6	Геодезический	0,5	-
163	493287,35	3277088,82	Геодезический	0,5	-
164	493281,13	3277080	Геодезический	0,5	-
161	493289,95	3277073,77	Геодезический	0,5	-
Контур №42					
165	493424,29	3276985,78	Геодезический	0,5	-
166	493417,84	3276994,69	Геодезический	0,5	-
167	493408,93	3276988,24	Геодезический	0,5	-
168	493415,38	3276979,33	Геодезический	0,5	-
165	493424,29	3276985,78	Геодезический	0,5	-
Контур №43					
169	493585,73	3277016,94	Геодезический	0,5	-
170	493585,41	3277019,77	Геодезический	0,5	-
171	493582,58	3277019,45	Геодезический	0,5	-


Раздел 2

Сведения о местоположении границ объекта					
172	493582,89	3277016,62	Геодезический	0,5	-
169	493585,73	3277016,94	Геодезический	0,5	-
Контур №44					
173	493783,62	3277054,31	Геодезический	0,5	-
174	493783,16	3277057,12	Геодезический	0,5	-
175	493780,35	3277056,66	Геодезический	0,5	-
176	493780,81	3277053,85	Геодезический	0,5	-
173	493783,62	3277054,31	Геодезический	0,5	-
Контур №45					
177	493987,93	3277092,59	Геодезический	0,5	-
178	493987,35	3277095,38	Геодезический	0,5	-
179	493984,56	3277094,79	Геодезический	0,5	-
180	493985,14	3277092	Геодезический	0,5	-
177	493987,93	3277092,59	Геодезический	0,5	-
Контур №46					
181	494196,44	3277131,74	Геодезический	0,5	-
182	494195,89	3277134,54	Геодезический	0,5	-
183	494193,1	3277133,99	Геодезический	0,5	-
184	494193,64	3277131,19	Геодезический	0,5	-
181	494196,44	3277131,74	Геодезический	0,5	-
Контур №47					
185	494353,5	3277161,38	Геодезический	0,5	-
186	494352,89	3277164,17	Геодезический	0,5	-
187	494350,11	3277163,56	Геодезический	0,5	-
188	494350,72	3277160,77	Геодезический	0,5	-
185	494353,5	3277161,38	Геодезический	0,5	-
Контур №48					
189	487323,19	3283202,77	Геодезический	0,5	-
190	487321,51	3283205,07	Геодезический	0,5	-
191	487319,21	3283203,39	Геодезический	0,5	-
192	487320,89	3283201,09	Геодезический	0,5	-
189	487323,19	3283202,77	Геодезический	0,5	-
Контур №49					
193	487439,11	3283034,34	Геодезический	0,5	-
194	487437,43	3283036,64	Геодезический	0,5	-
195	487435,13	3283034,95	Геодезический	0,5	-
196	487436,81	3283032,65	Геодезический	0,5	-
193	487439,11	3283034,34	Геодезический	0,5	-
3. Сведения о характерных точках части(частей) границы объекта					
Обозначение характерных точек границ	Координаты, м		Метод определения координат характерной точки	Средняя квадратическая погрешность положения характерной точки (Mt),м	Описание обозначения точки на местности (при наличии)
	X	Y			
1	2	3	4	5	6
-	-	-	-	-	-

Раздел 3

Сведения о местоположении измененных (уточненных) границ объекта							
1. Система координат : МСК-22, зона 3							
2. Сведения о характерных точках границ объекта							
Обозначение характерных точек границ	Существующие координаты, м		Измененные (уточненные) координаты, м		Метод определения координат	Средняя квадратическая погрешность положения характерной точки (Мт),м	Описание обозначения точки
	X	Y	X	Y			
1	2	3	4	5	6	7	8
-	-	-	-	-	-	-	-
3. Сведения о характерных точках части(частей) границы объекта							
Обозначение характерных точек границ	Существующие координаты, м		Измененные (уточненные) координаты, м		Метод определения координат	Средняя квадратическая погрешность положения характерной точки (Мт),м	Описание обозначения точки
	X	Y	X	Y			
1	2	3	4	5	6	7	8
-	-	-	-	-	-	-	-

ОПИСАНИЕ МЕСТОПОЛОЖЕНИЯ ГРАНИЦ
публичного сервитута без оплаты для эксплуатации объекта
электросетевого хозяйства «ВЛ 110 кВ Бирюзовая Катунь»
(наименование объекта)
План границ

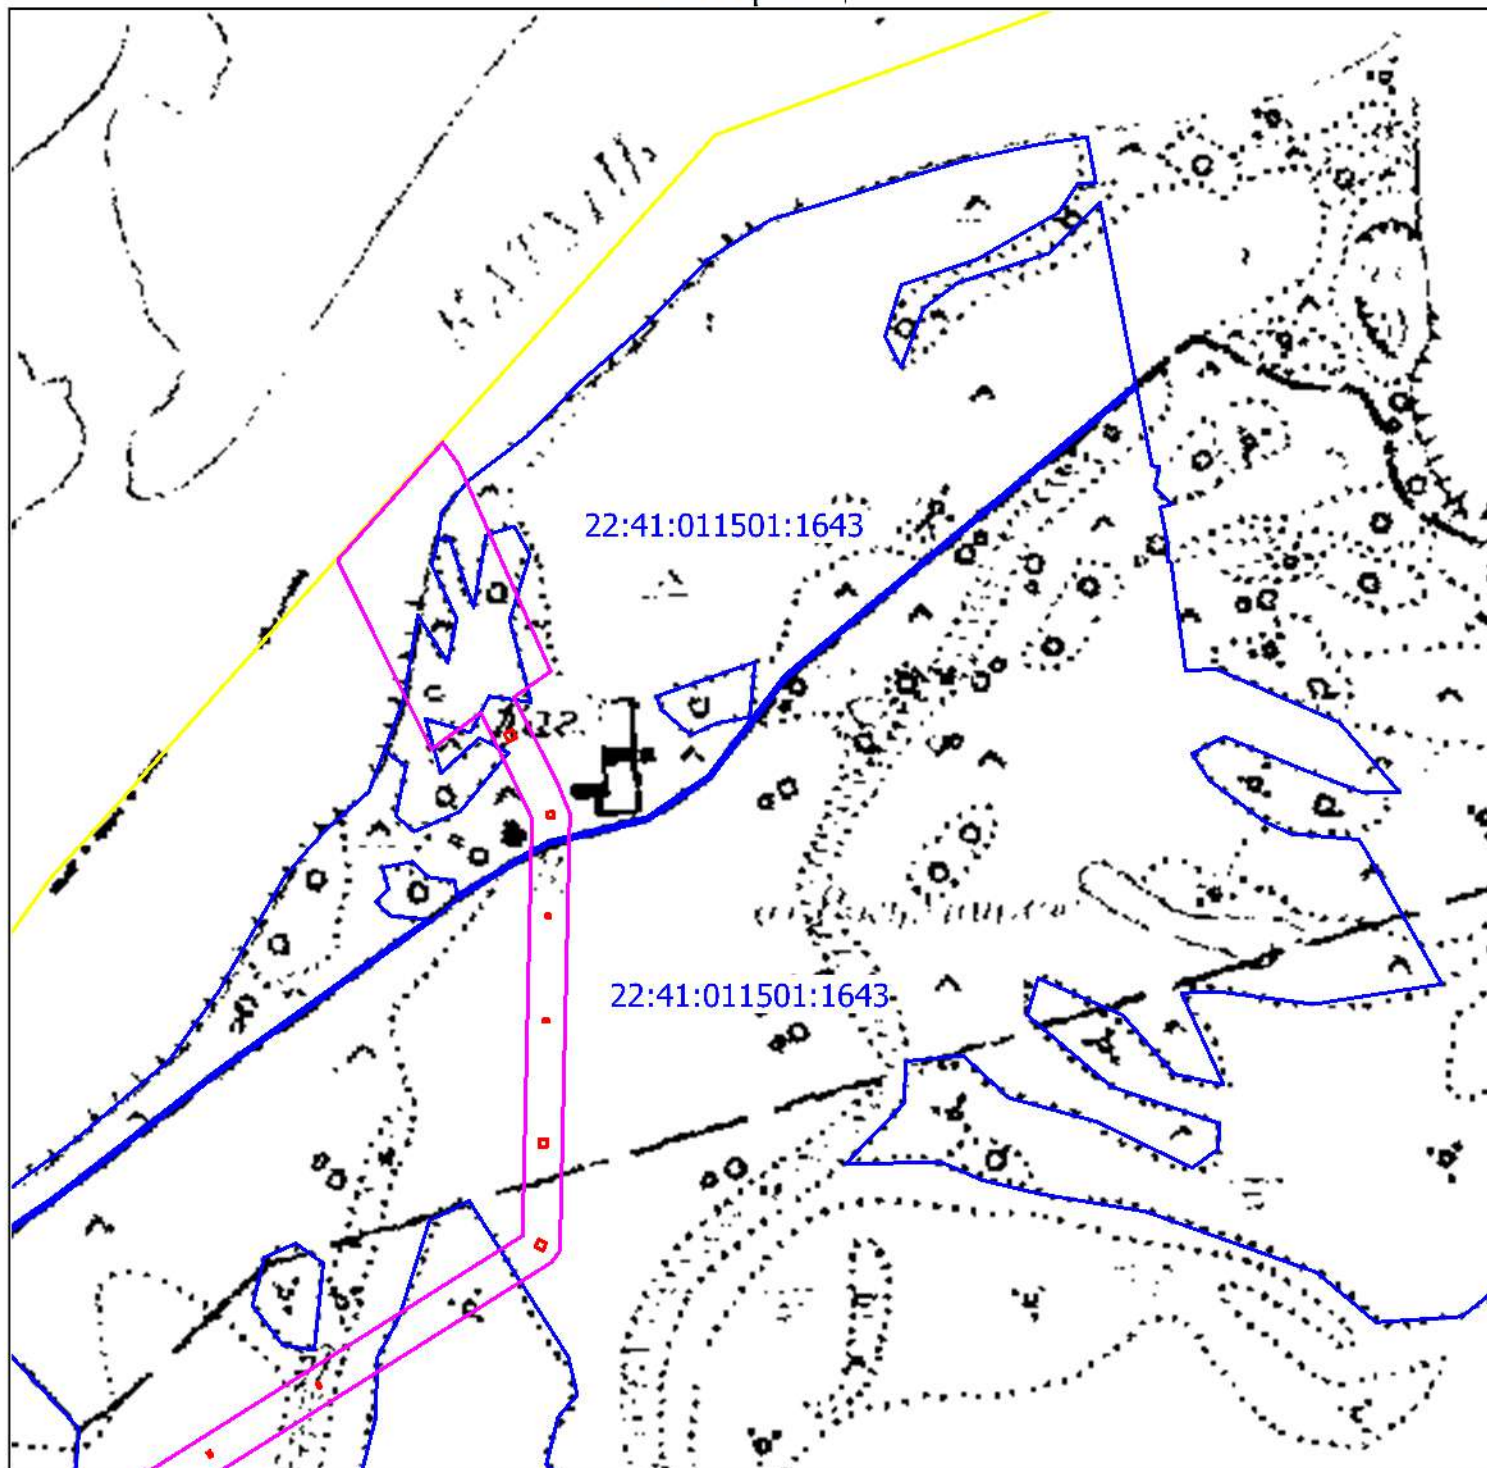


Масштаб 1: 5000

- | | |
|---|--|
|  граница Муниципального образования |  вновь образованная публичного сервитута |
|  граница территориальной зоны учтенной в ЕГРН |  граница земельного участка учтенного в ЕГРН |
| 22:41:011501:1645 номер земельного участка | |

Кадастровый инженер Комарова Ю.А. 30.04.2023

ОПИСАНИЕ МЕСТОПОЛОЖЕНИЯ ГРАНИЦ
публичного сервитута без оплаты для эксплуатации объекта
электросетевого хозяйства «ВЛ 110 кВ Бирюзовая Катунь»
(наименование объекта)

План границ

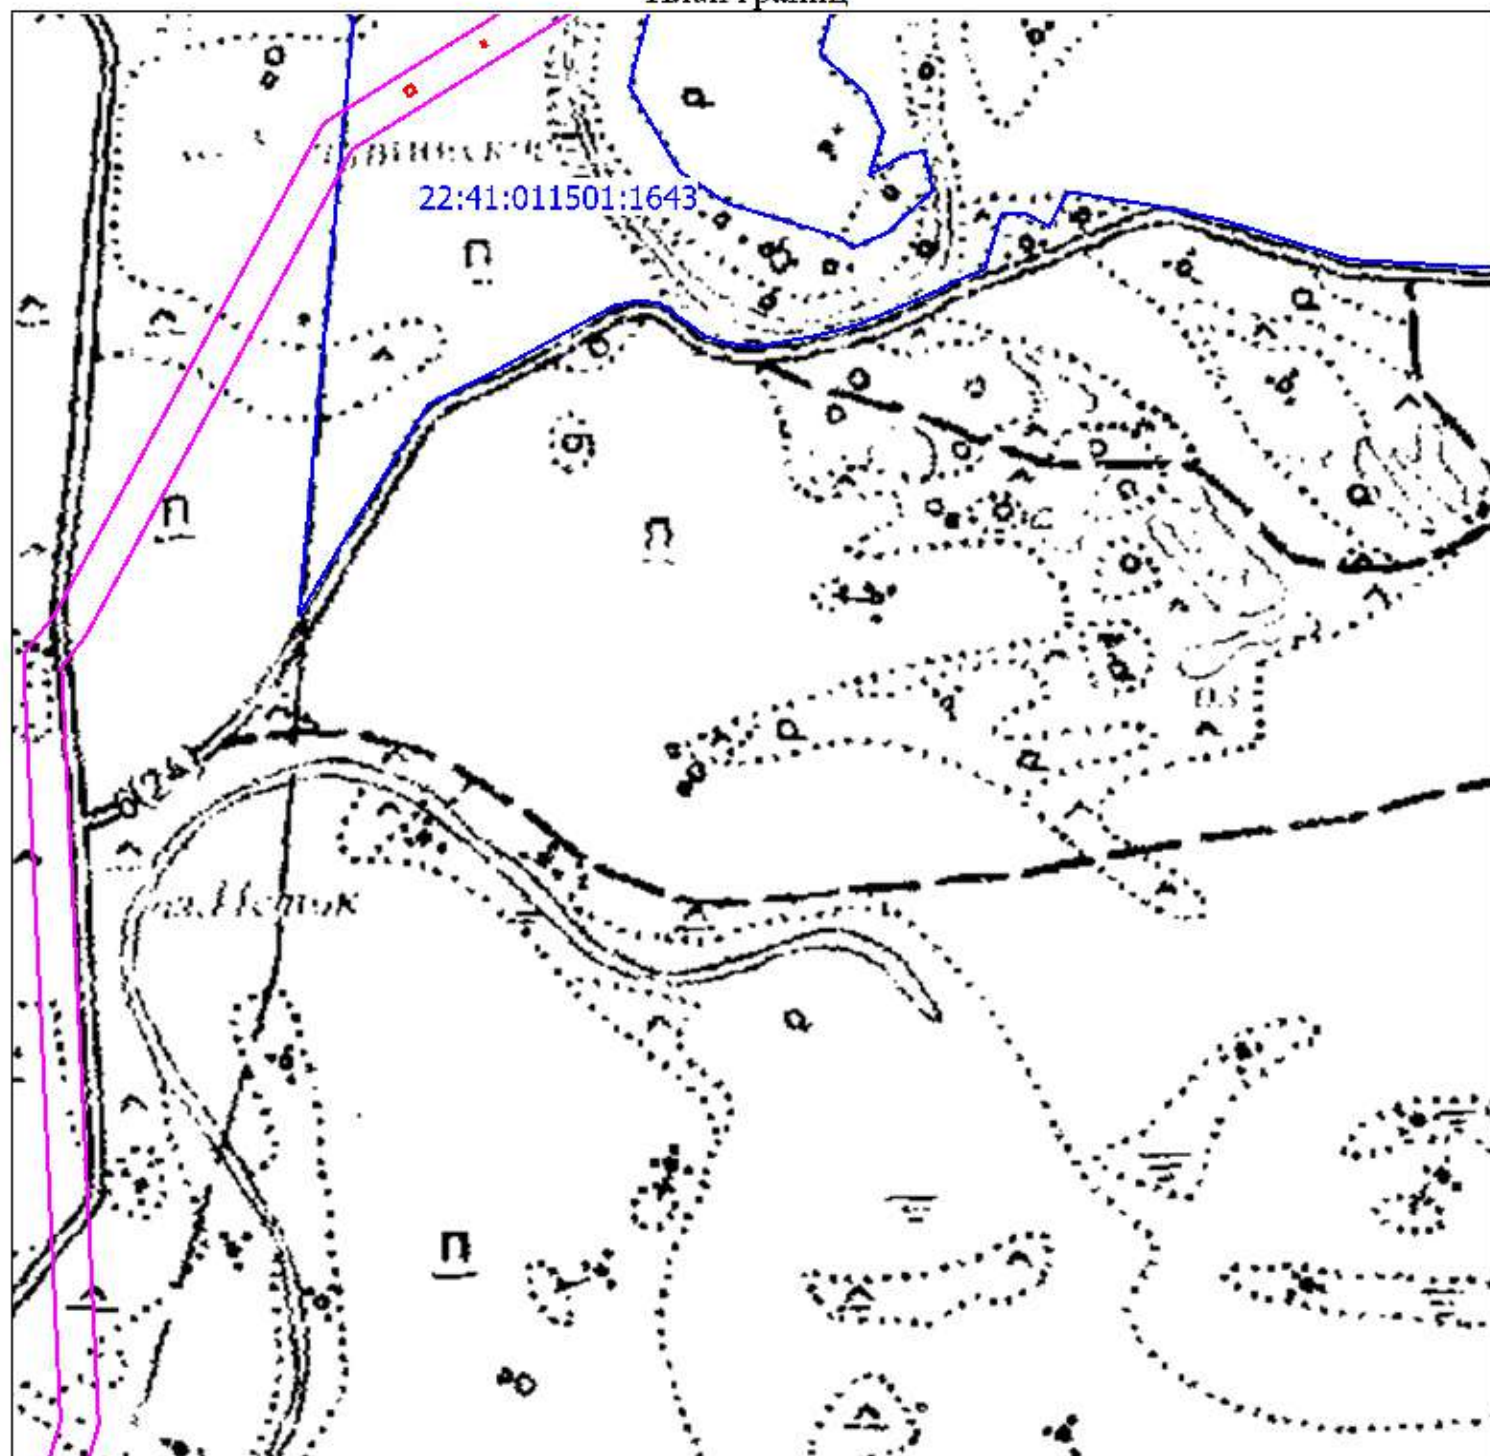

Масштаб 1: 10 000

граница Муниципального
образования

граница территориальной
зоны учтенной в ЕГРН


вновь образованная
публичного сервитута

граница земельного участка
учтенного в ЕГРН

22:41:011501:1645 номер земельного
участка

Кадастровый инженер Комарова Ю.А. 30.04.2023

ОПИСАНИЕ МЕСТОПОЛОЖЕНИЯ ГРАНИЦ
публичного сервитута без оплаты для эксплуатации объекта
электросетевого хозяйства «ВЛ 110 кВ Бирюзовая Катунь»
(наименование объекта)
План границ

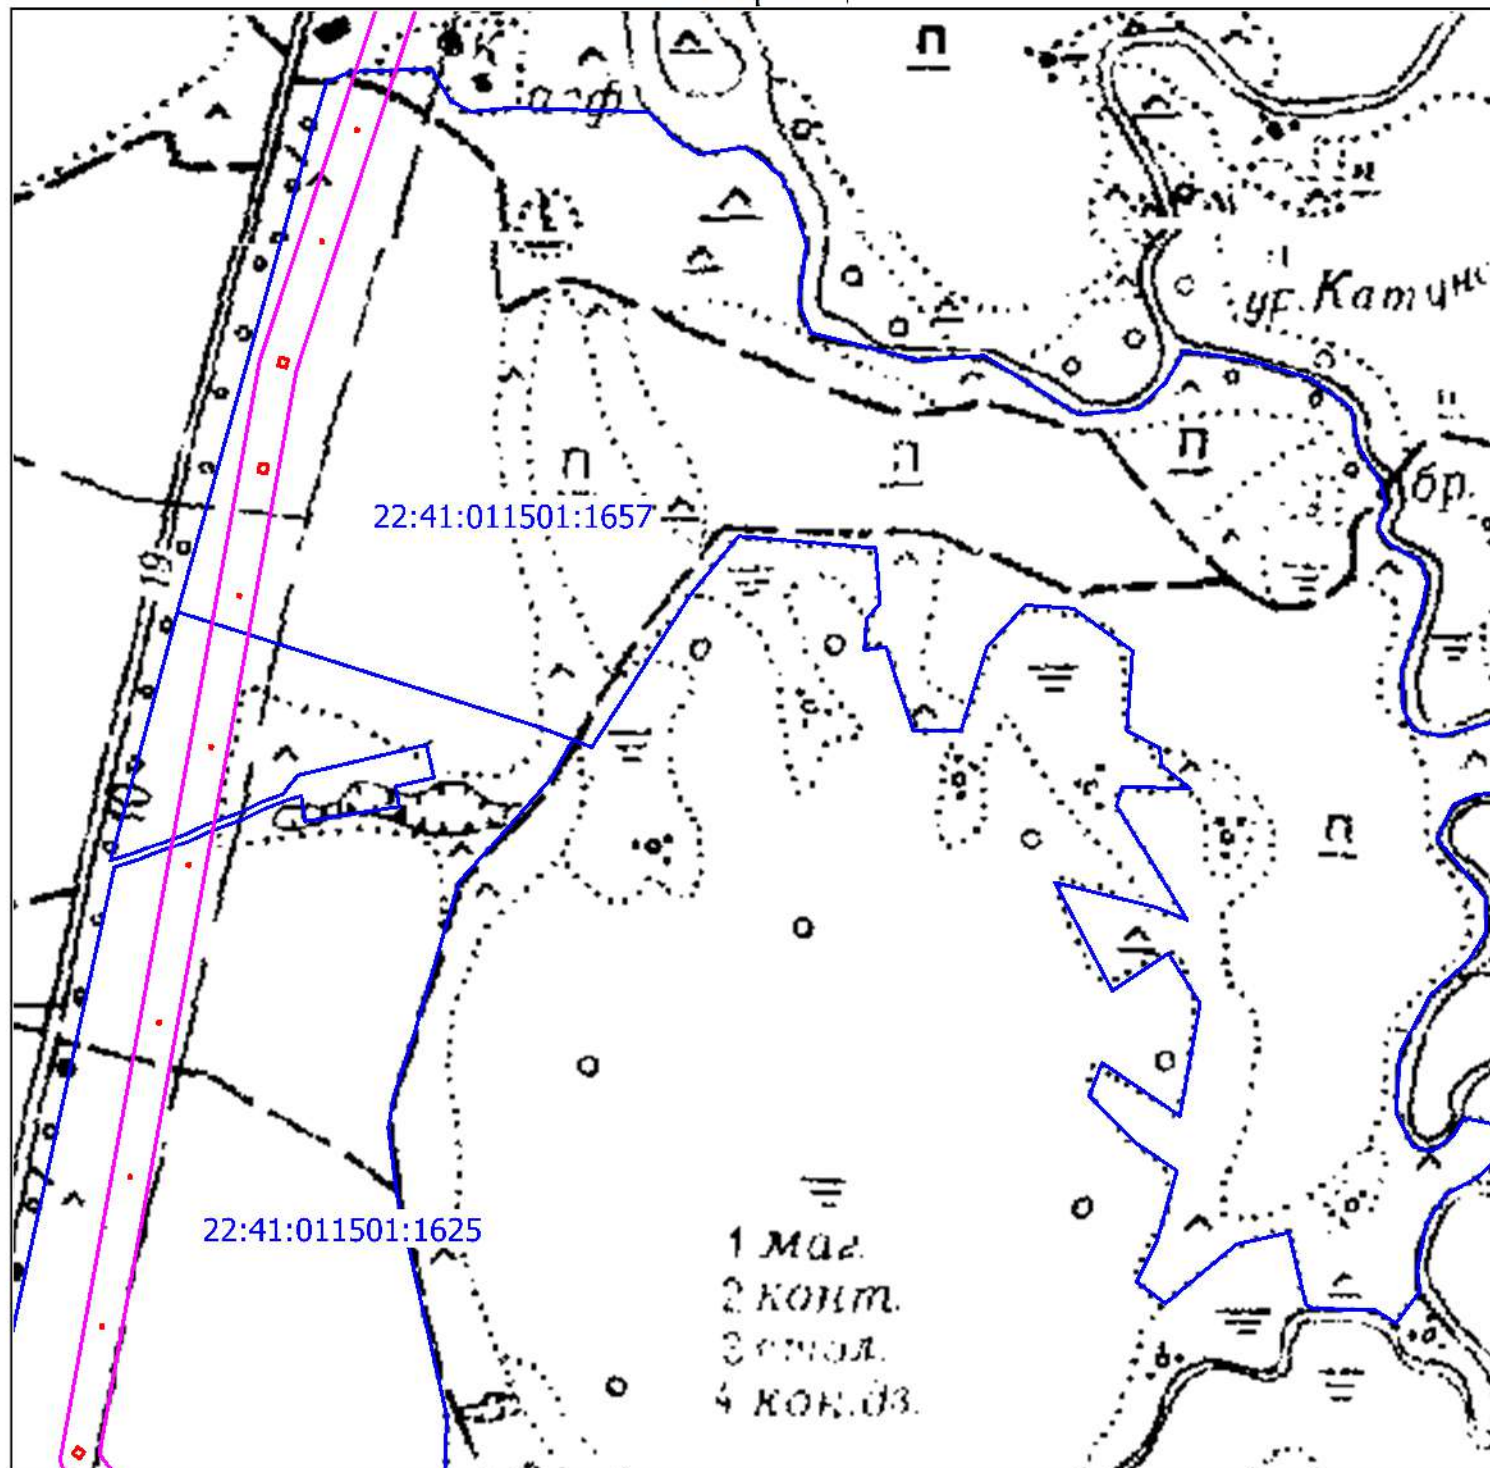

Масштаб 1: 10 000

граница Муниципального
образования


граница территориальной
зоны учтенной в ЕГРН

вновь образованная
публичного сервитута

граница земельного участка
учтенного в ЕГРН

22:41:011501:1645 номер земельного
участка

ОПИСАНИЕ МЕСТОПОЛОЖЕНИЯ ГРАНИЦ
публичного сервитута без оплаты для эксплуатации объекта
электросетевого хозяйства «ВЛ 110 кВ Бирюзовая Катунь»
(наименование объекта)
План границ

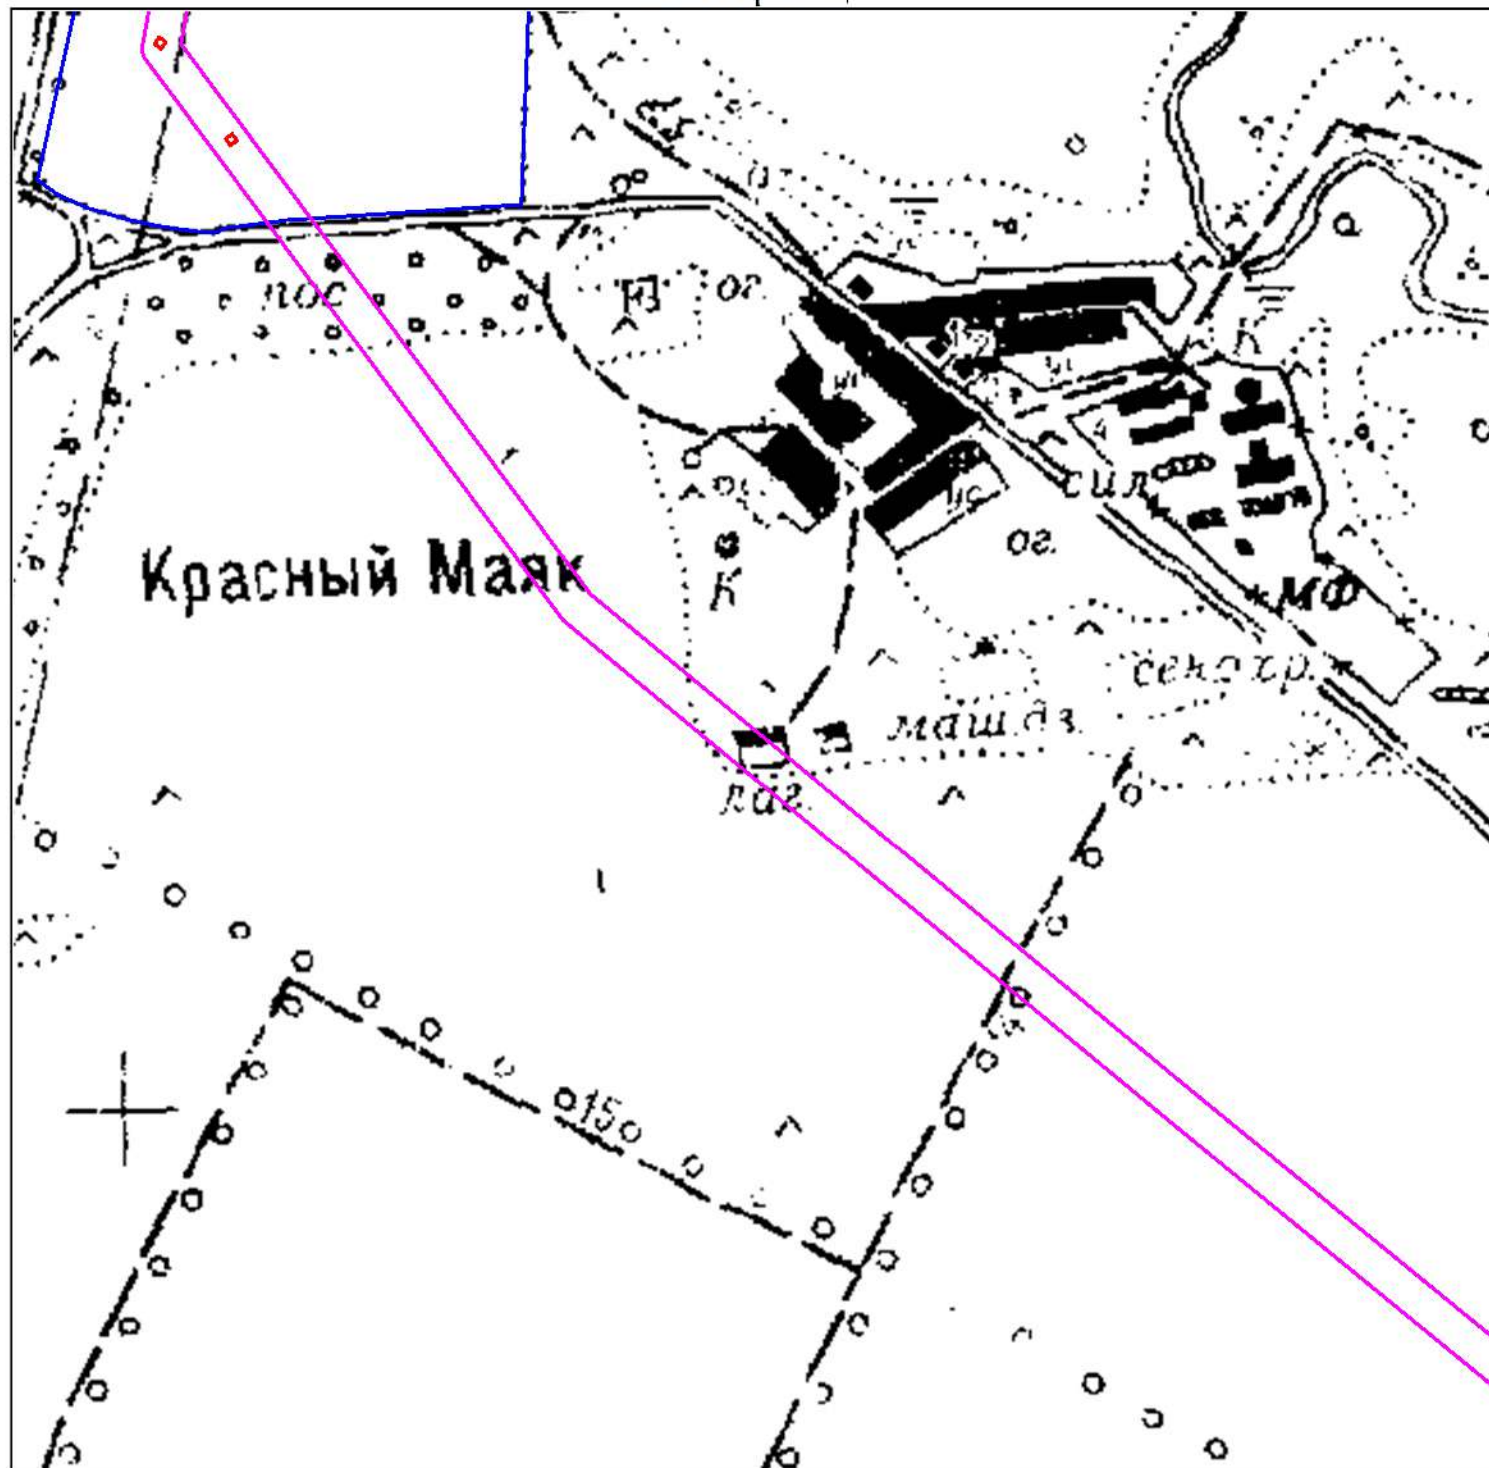

Масштаб 1: 10 000

граница Муниципального
образования

граница территориальной
зоны учтенной в ЕГРН


вновь образованная
публичного сервитута

граница земельного участка
учтенного в ЕГРН


22:41:011501:1645 номер земельного
участка

Кадастровый инженер Комарова Ю.А. 30.04.2023

ОПИСАНИЕ МЕСТОПОЛОЖЕНИЯ ГРАНИЦ
публичного сервитута без оплаты для эксплуатации объекта
электросетевого хозяйства «ВЛ 110 кВ Бирюзовая Катунь»
(наименование объекта)
План границ

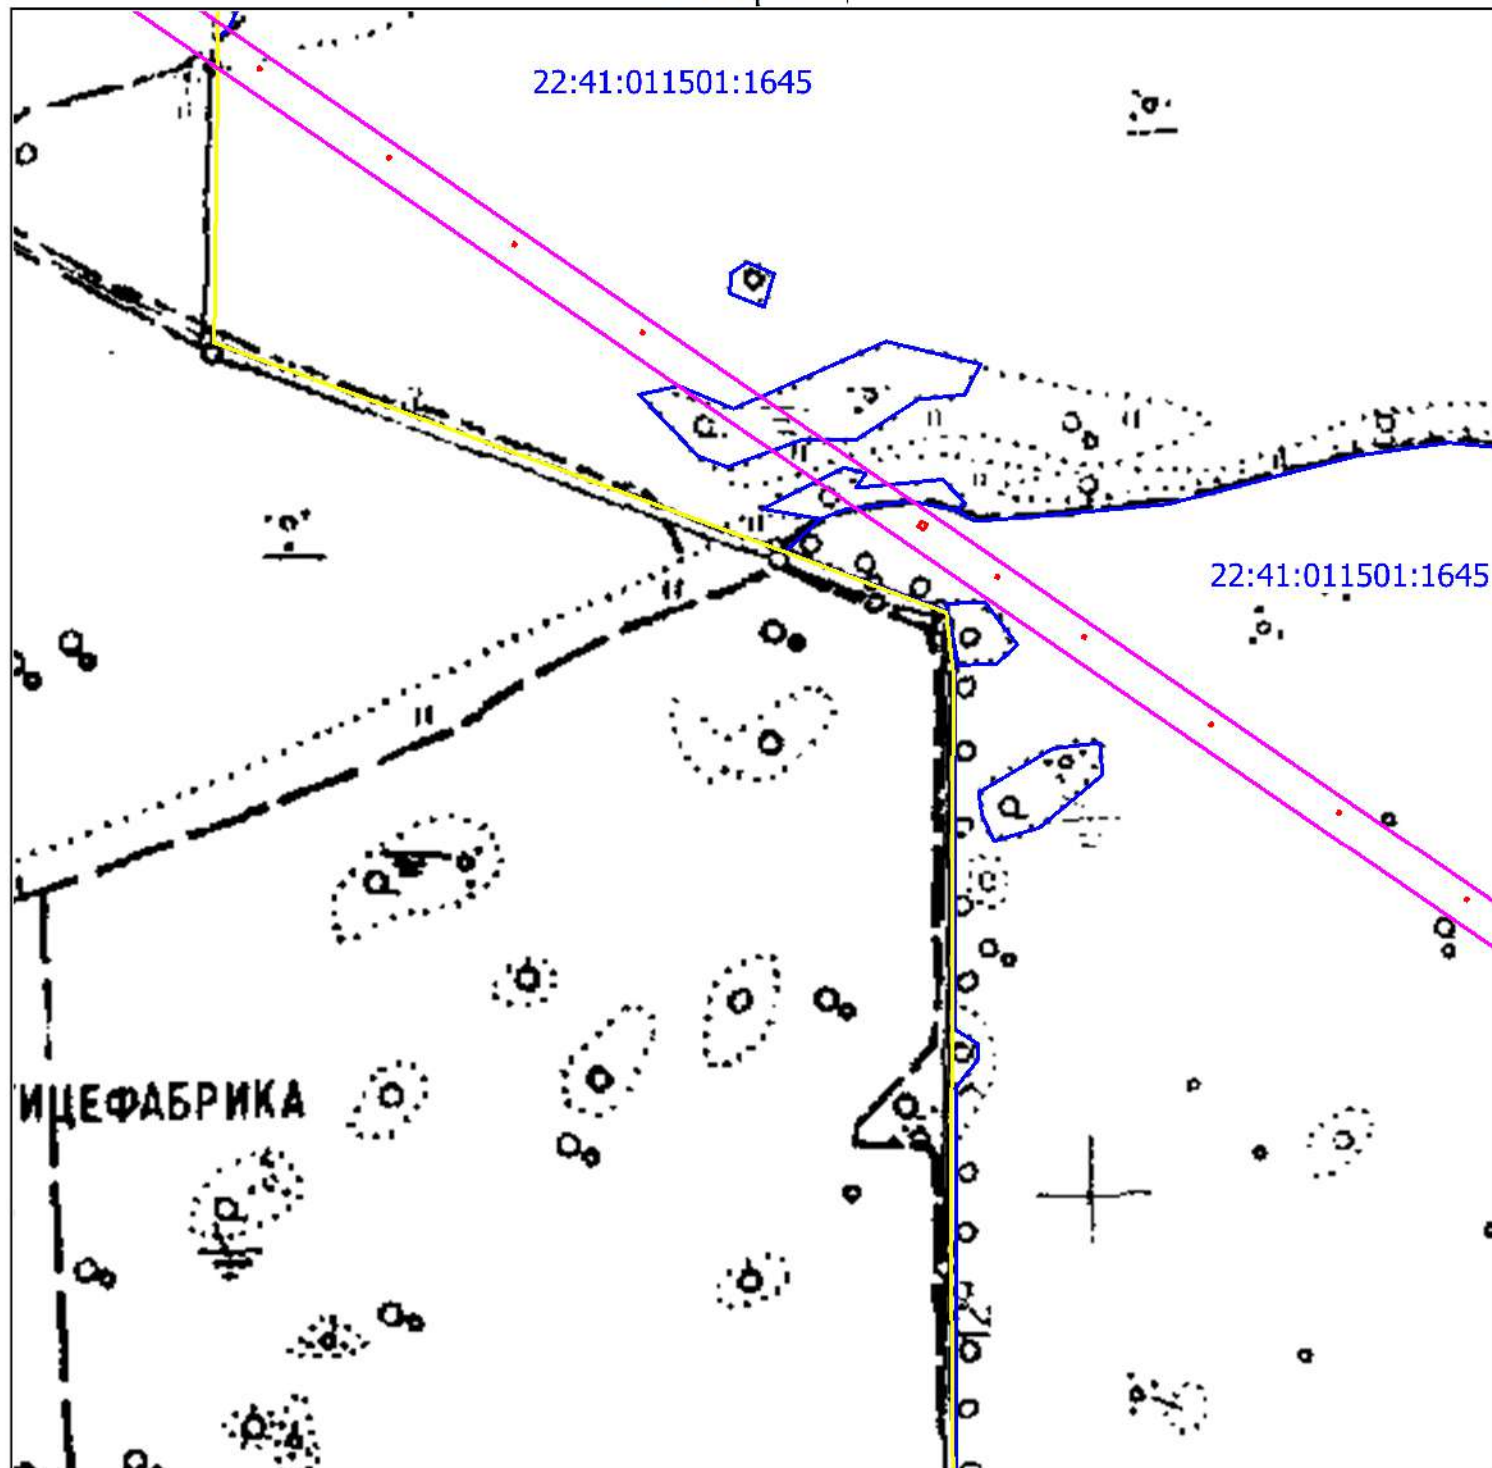


Масштаб 1: 10 000


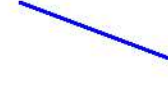
- | | |
|---|--|
|  граница Муниципального образования |  вновь образованная публичного сервитута |
|  граница территориальной зоны учтенной в ЕГРН |  граница земельного участка учтенного в ЕГРН |
| 22:41:011501:1645 номер земельного участка | |

Кадастровый инженер Комарова Ю.А. 30.04.2023

ОПИСАНИЕ МЕСТОПОЛОЖЕНИЯ ГРАНИЦ
публичного сервитута без оплаты для эксплуатации объекта
электросетевого хозяйства «ВЛ 110 кВ Бирюзовая Катунь»
(наименование объекта)
План границ

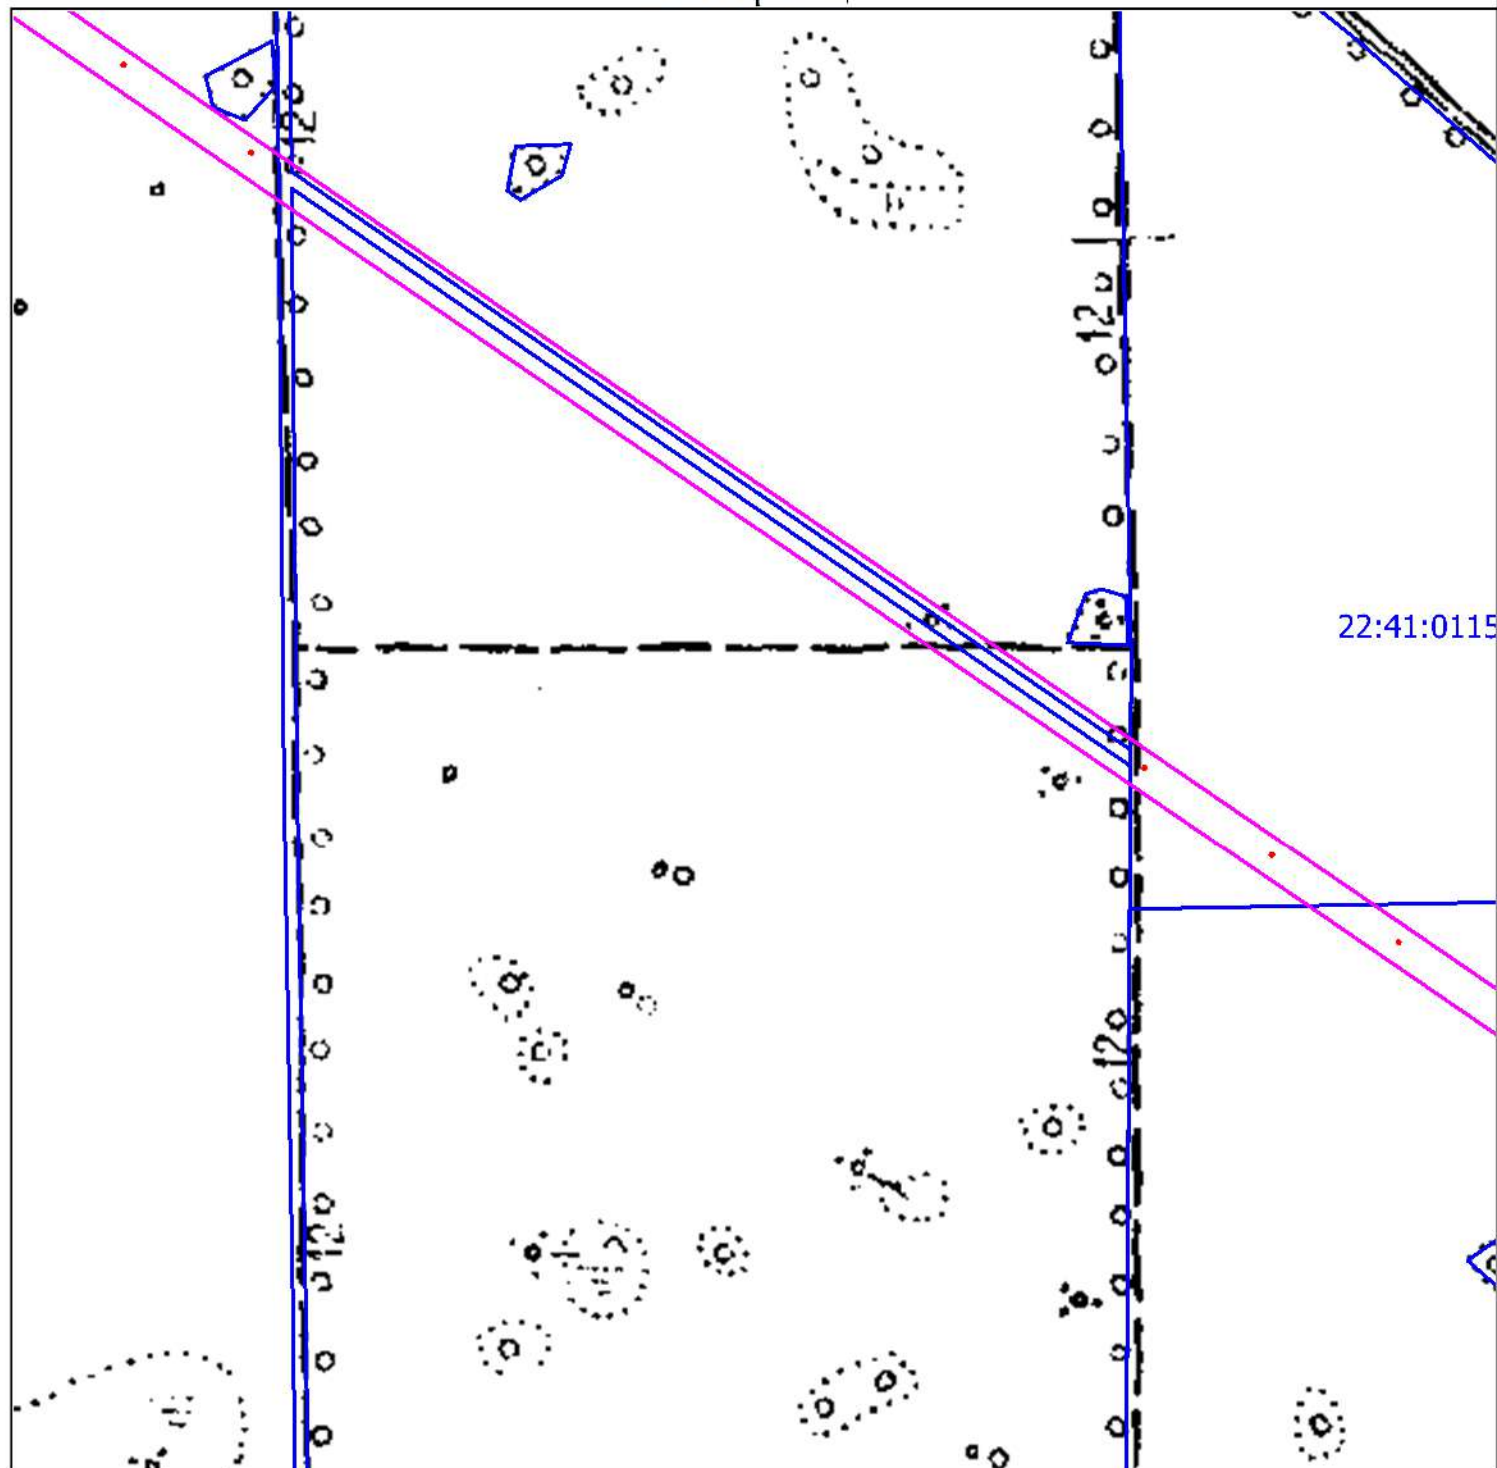


Масштаб 1: 10 000

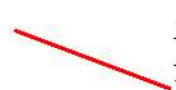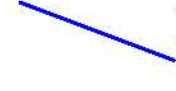- | | | | |
|--|--|--|---|
|  | граница Муниципального образования |  | вновь образованная публичного сервитута |
|  | граница территориальной зоны учтенной в ЕГРН |  | граница земельного участка учтенного в ЕГРН |
| 22:41:011501:1645 номер земельного участка | | | |

Кадастровый инженер Комарова Ю.А. 30.04.2023

ОПИСАНИЕ МЕСТОПОЛОЖЕНИЯ ГРАНИЦ
публичного сервитута без оплаты для эксплуатации объекта
электросетевого хозяйства «ВЛ 110 кВ Бирюзовая Катунь»
(наименование объекта)

План границ

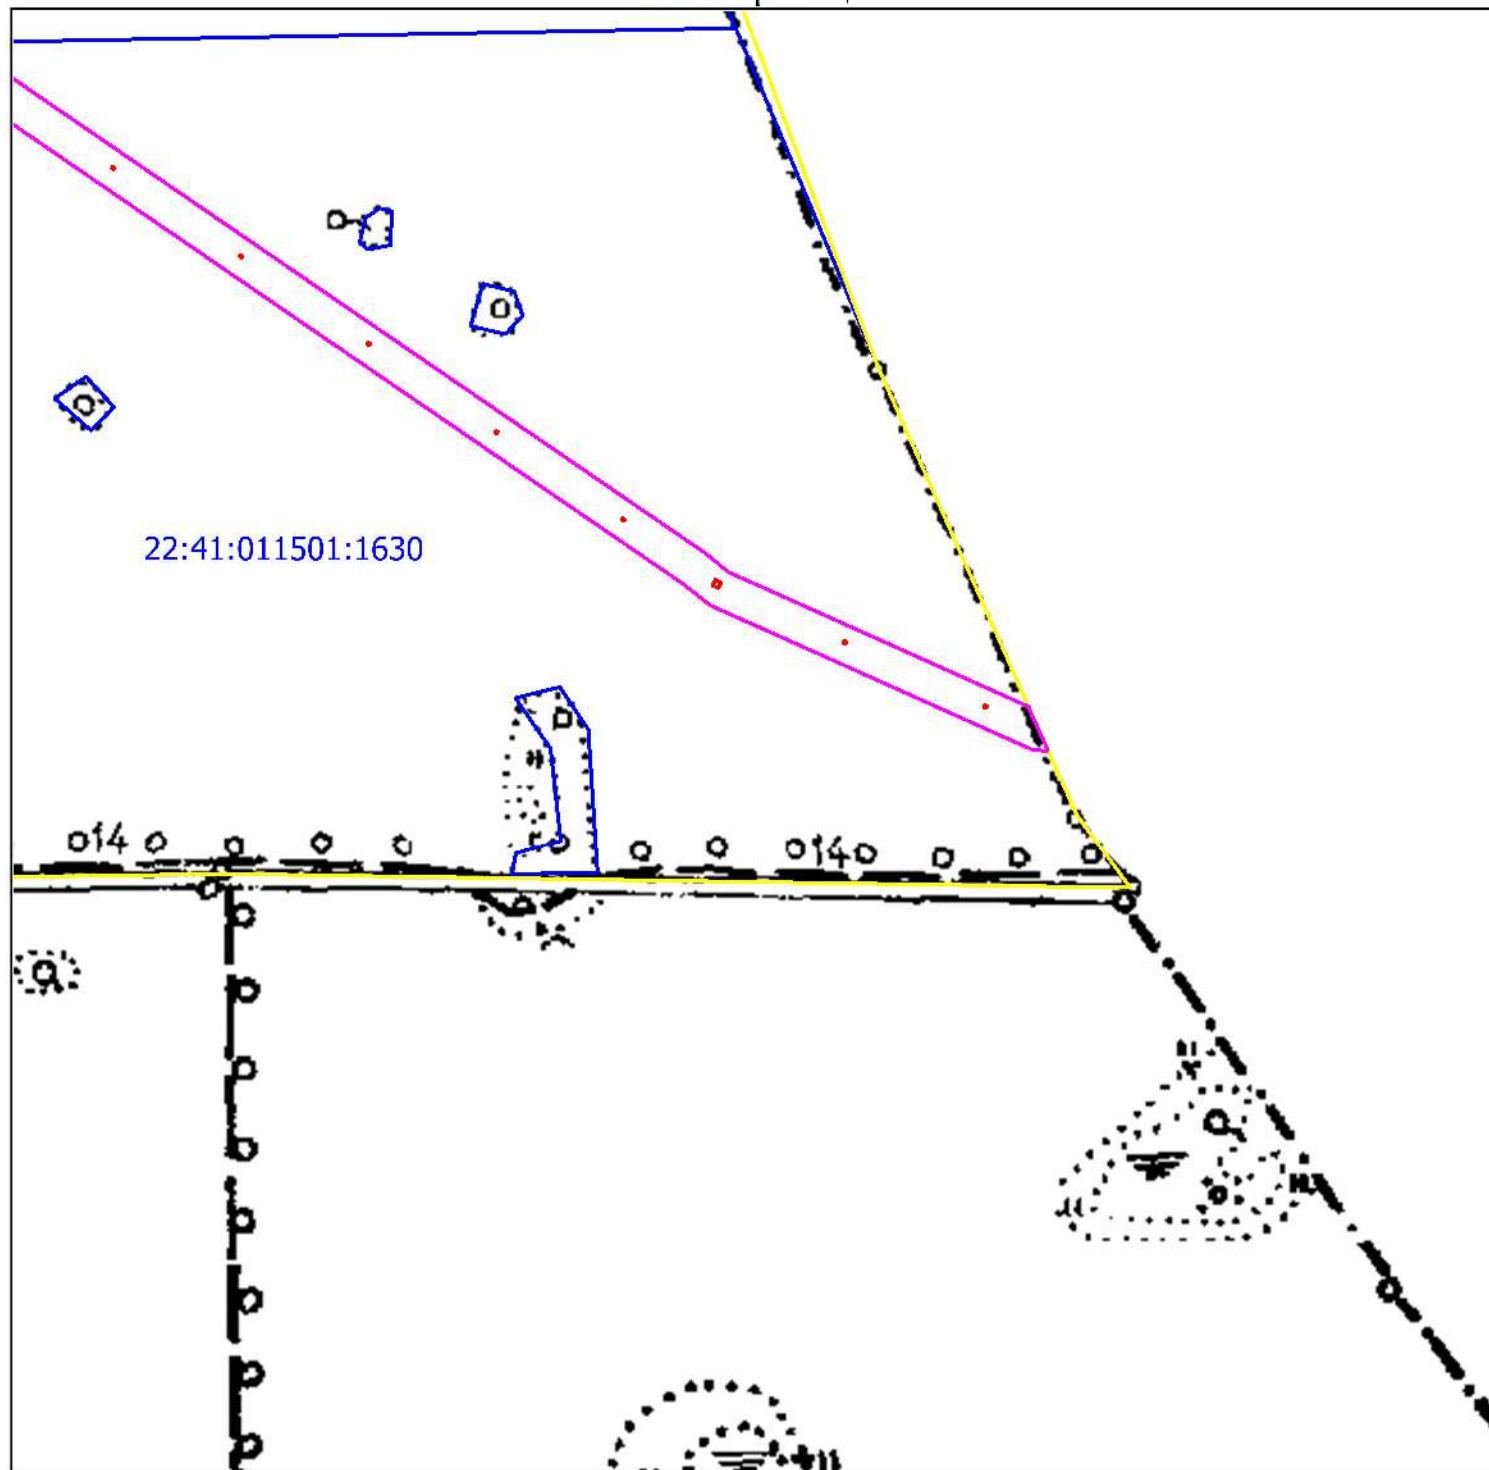

граница Муниципального
образования


граница территориальной
зоны учтенной в ЕГРН

вновь образованная
публичного сервитута

граница земельного участка
учтенного в ЕГРН

22:41:011501:1645 номер земельного
участка

ОПИСАНИЕ МЕСТОПОЛОЖЕНИЯ ГРАНИЦ
публичного сервитута без оплаты для эксплуатации объекта
электросетевого хозяйства «ВЛ 110 кВ Бирюзовая Катунь»
(наименование объекта)
План границ

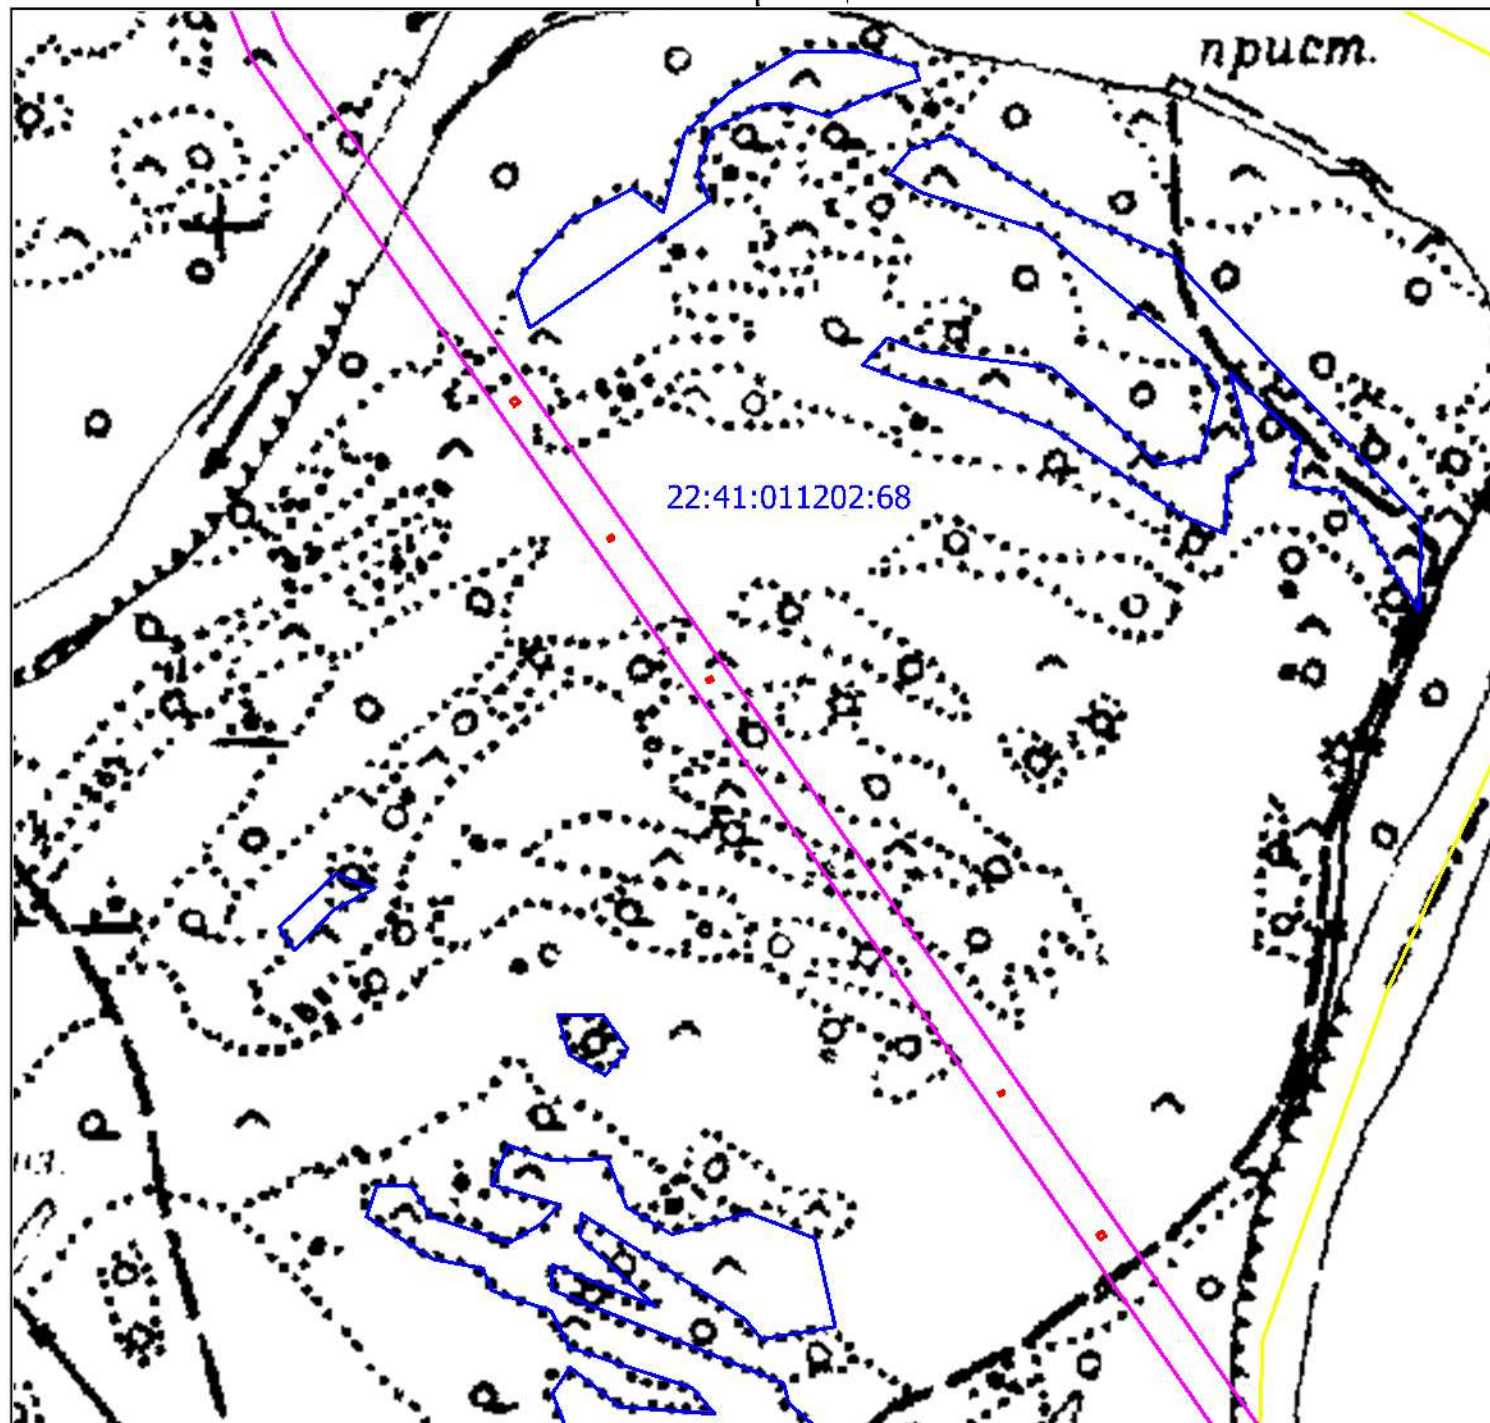

Масштаб 1: 10 000

- | | |
|---|--|
|  граница Муниципального образования |  вновь образованная публичного сервитута |
|  граница территориальной зоны учтенной в ЕГРН |  граница земельного участка учтенного в ЕГРН |
| 22:41:011501:1645 номер земельного участка | |

Кадастровый инженер Комарова Ю.А. 30.04.2023