


# Схема

расположения границ образуемого земельного участка на кадастровом плане территории – квартала 22:4:1:011501 в результате перераспределения земельного участка по адресу: Российская Федерация, Алтайский край, Смоленский район, п. Нефтебаза, ул. Лесная, 6А и земель, находящихся в государственной или муниципальной собственности.

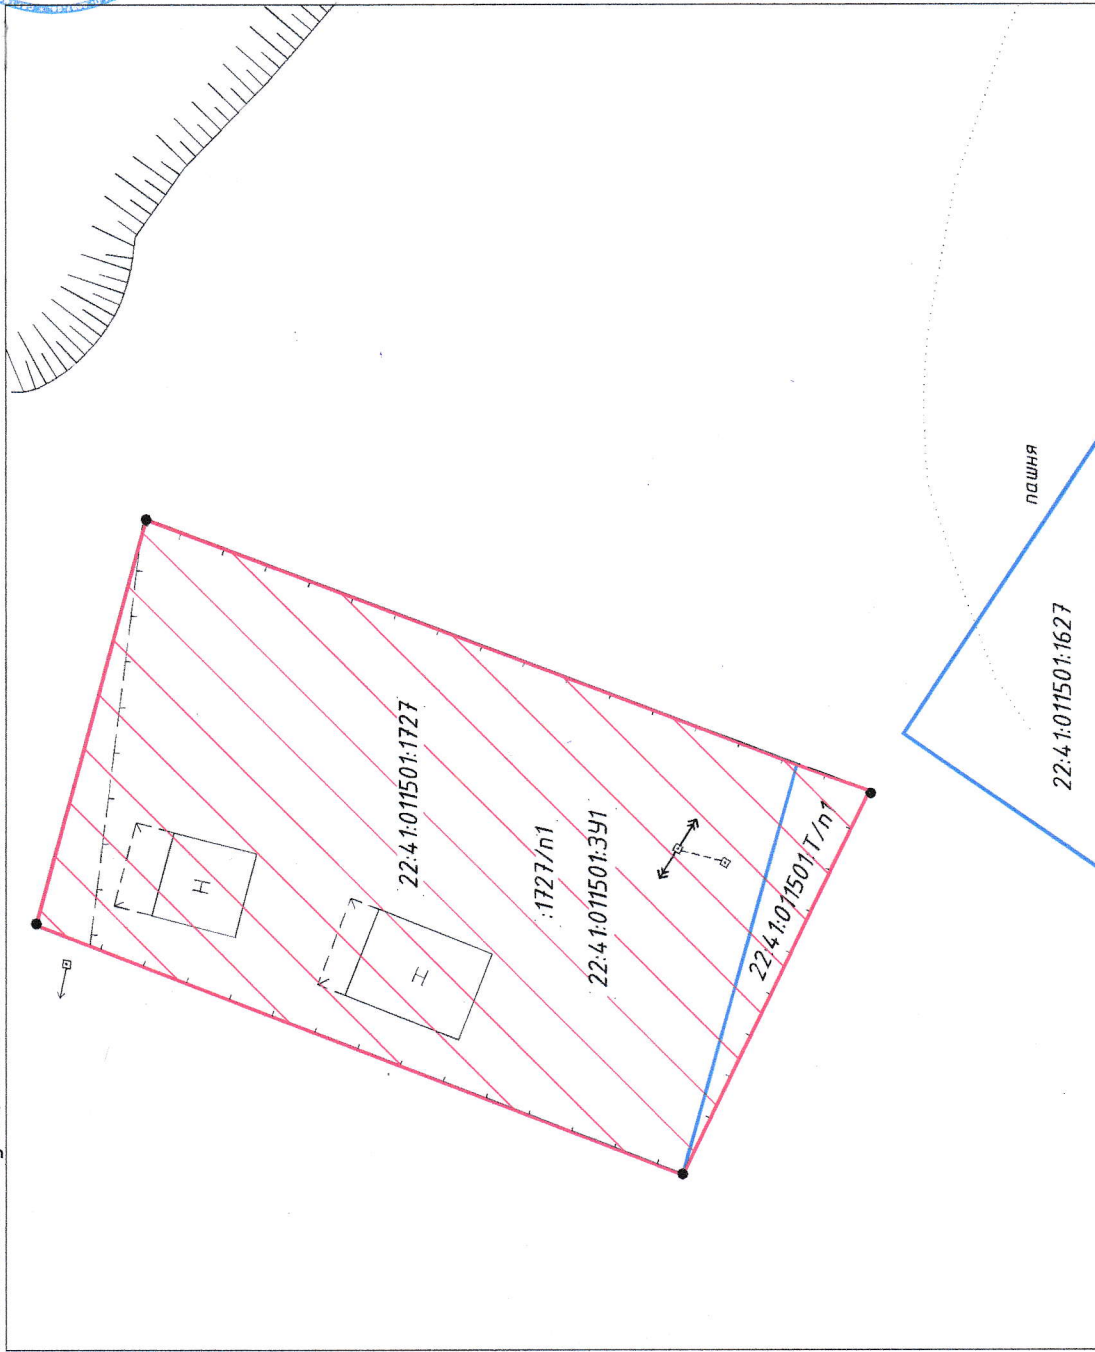

Условные обозначения:

- здания
- границы земельных участков по данным ГКН
- границы кадастрового квартала
- граница образуемого земельного участка
- граница территориальной зоны

утверждена

Государственный архив Алтайского края

наименование документа об утверждении, включая наименование

органа государственной власти или органа местного

самоуправления, принявших решение об утверждении схемы

или подписавших соглашение о перераспределении земельных участков

от 13.11.2012 № 1106

Условный номер земельного участка: 22:4:1:011501:391

Площадь земельного участка: 1320 кв.м.

№	X	Y
1	497305.58	327504.123
2	497298.36	3275067.77
3	497255.83	3275051.71
4	497251.07	3275050.00
5	497263.32	3275024.92
6	497305.58	327504.123

пешня

22:4:1:011501:1627

Масштаб 1:500