УТВЕРЖДЕНА :
Глава района

_____ Моисеева Л.В

Постановлением Администрации района :

от 04.05.2022 N 345

Схема расположения земельного участка или земельных участков на кадастровом плане территории 22:41:021217.

Алтайский край, Смоленский муниципальный район, сельское поселение Смоленский сельсовет, Смоленское село, Хлеборобная улица, участок 31

Кадастровый квартал : 22:41:021217

Площадь земельного участка : 1200 кв.м.

Система координат : МСК-22
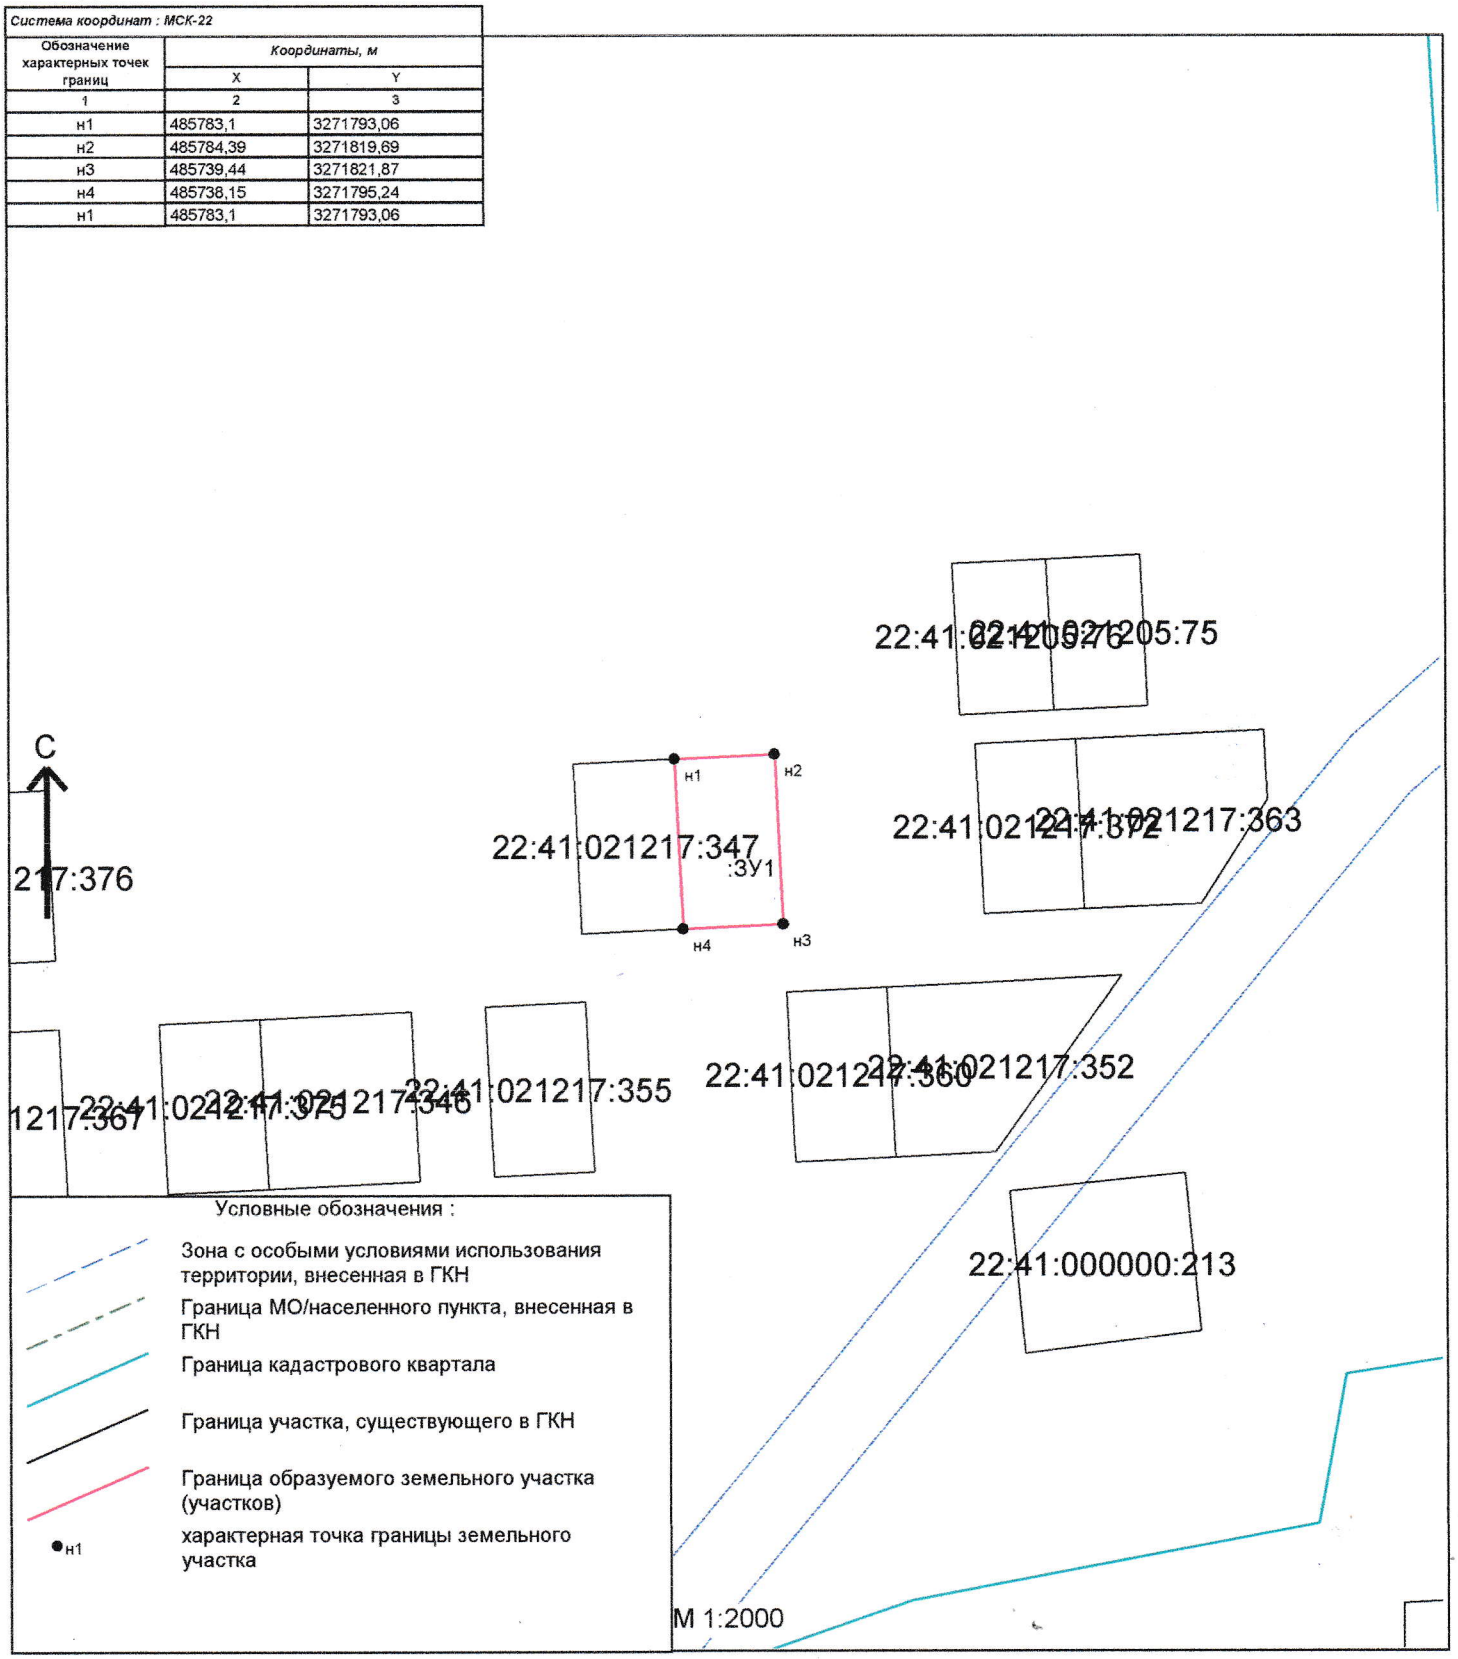
Обозначение характерных точек границ	Координаты, м	
	X	Y
1	2	3
н1	485783,1	3271793,06
н2	485784,39	3271819,69
н3	485739,44	3271821,87
н4	485738,15	3271795,24
н1	485783,1	3271793,06