УТВЕРЖДЕНА :
Глава района

_____ Моисеева Л.В

Согласовано

_____

Постановлением Администрации района :

от 07.07.2022 N 566

Схема расположения земельного участка или земельных участков на кадастровом плане территории

Кадастровый квартал : 22:41:021259

Площадь земельного участка : 276 кв.м.

Система координат : МСК-22

Обозначение характерных точек границ	Координаты, м	
	X	Y
1	2	3
н1	484468,38	3274333,05
н2	484475,82	3274345,69
н3	484470,57	3274347,24
н4	484463,5	3274347,1
н5	484454,37	3274354,68
н6	484448,91	3274342,88
н1	484468,38	3274333,05

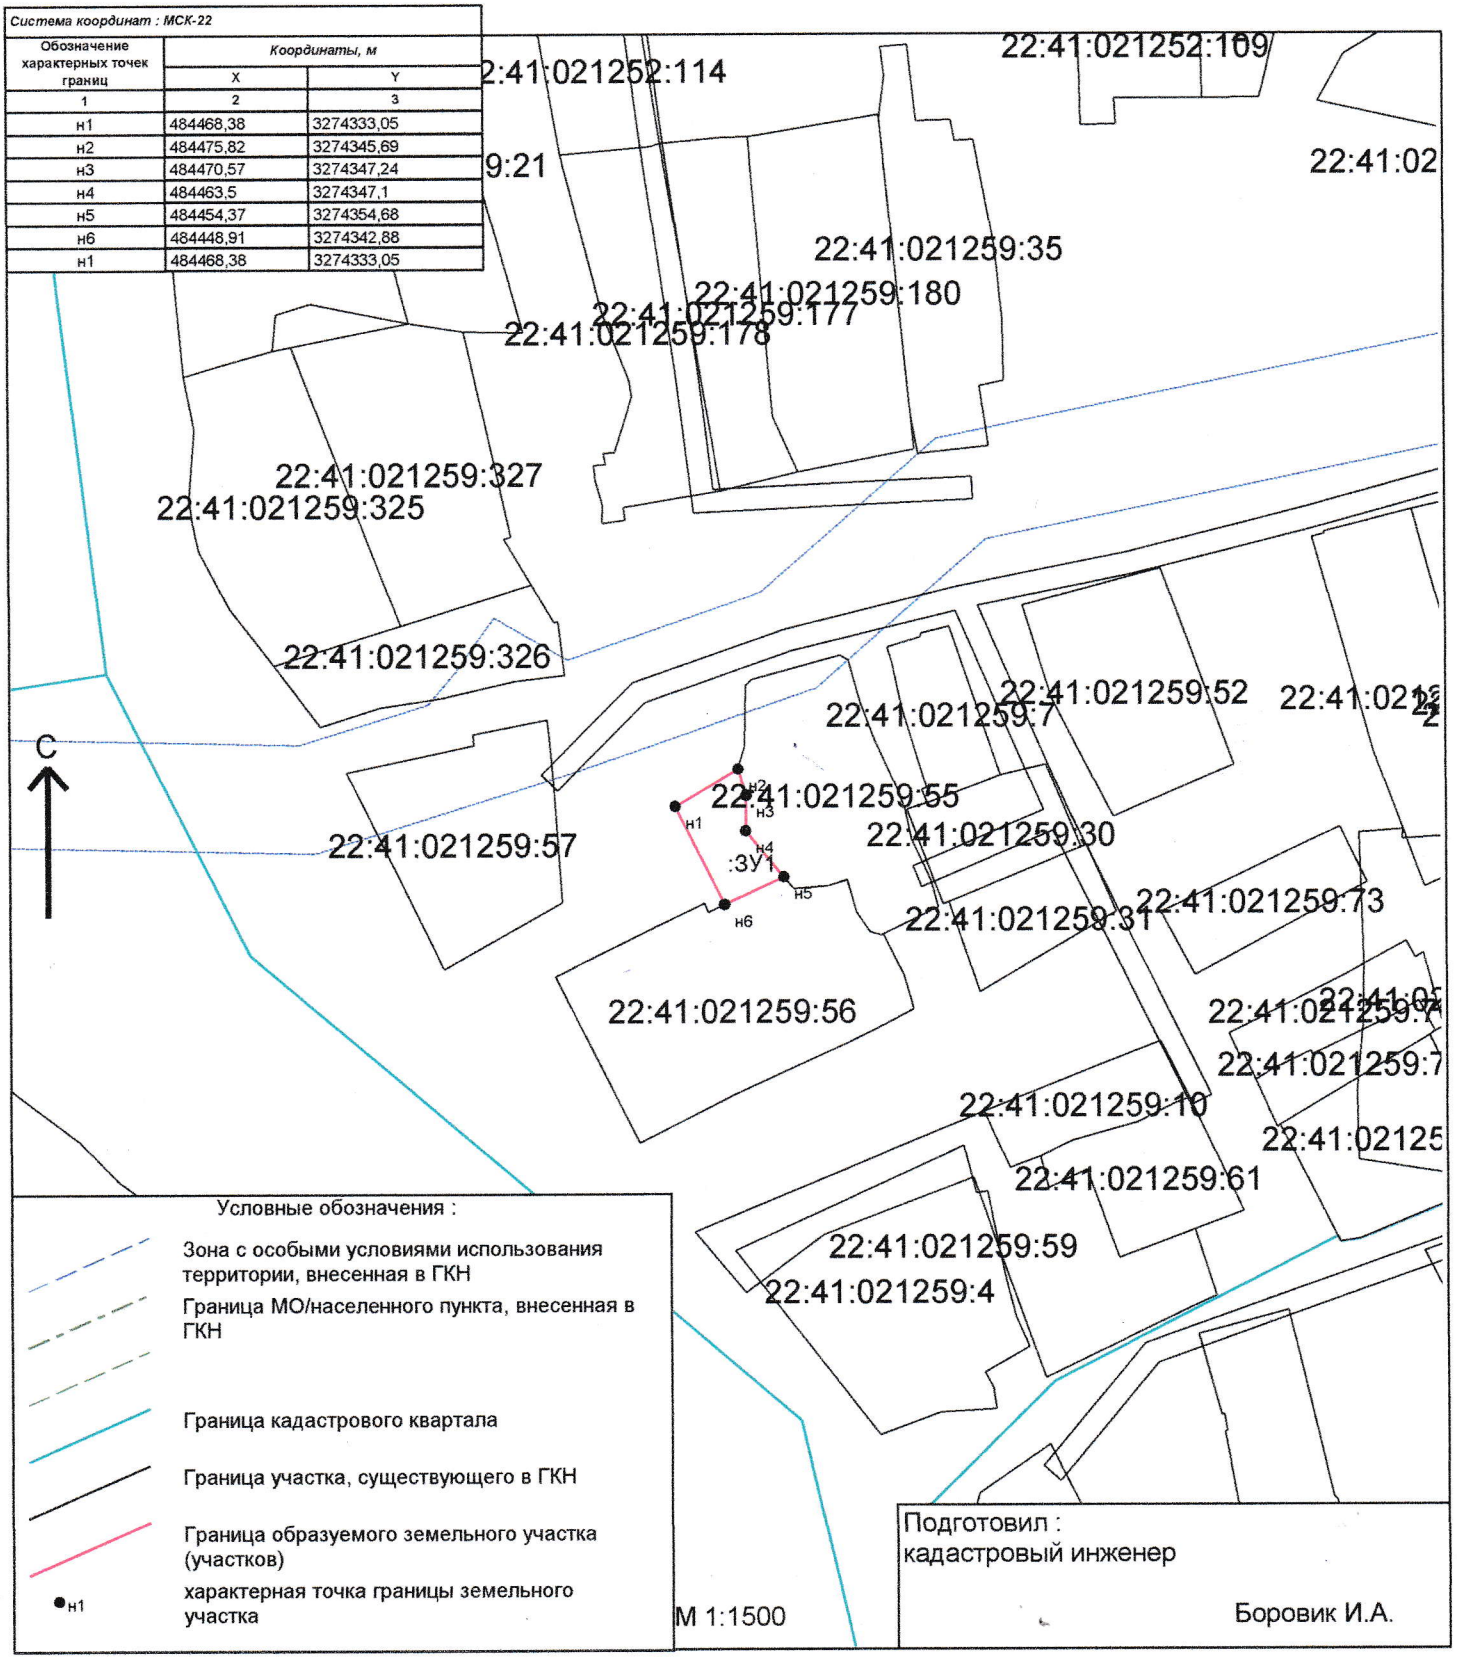

Условные обозначения :

- Зона с особыми условиями использования территории, внесенная в ГКН
- Граница МО/населенного пункта, внесенная в ГКН
- Граница кадастрового квартала
- Граница участка, существующего в ГКН
- Граница образуемого земельного участка (участков)
- н1 характерная точка границы земельного участка

М 1:1500

Подготовил :
кадастровый инженер

Боровик И.А.