УТВЕРЖДЕНА :
Постановлением Администрации
Смоленского района Алтайского края
от 17.10.2022 N 851
Согласовано:
Глава района
_____ Моисеева Л.В. «____»_____2022 г.

Архитектор Смоленского района
_____ Найбауэр А.В. «____»_____2022 г.
М.П.

Схема расположения земельного участка или земельных участков на кадастровом плане территории 22:41:021234

адрес: Алтайский край, Смоленский район, село Смоленское, ул. Песчаная, 9
Категория земель: земли населенных пунктов
Разрешенное использование: для ведения личного подсобного хозяйства
Условный номер земельного участка: :ЗУ1

Площадь земельного участка : 981 кв.м.

Система координат : МСК-22
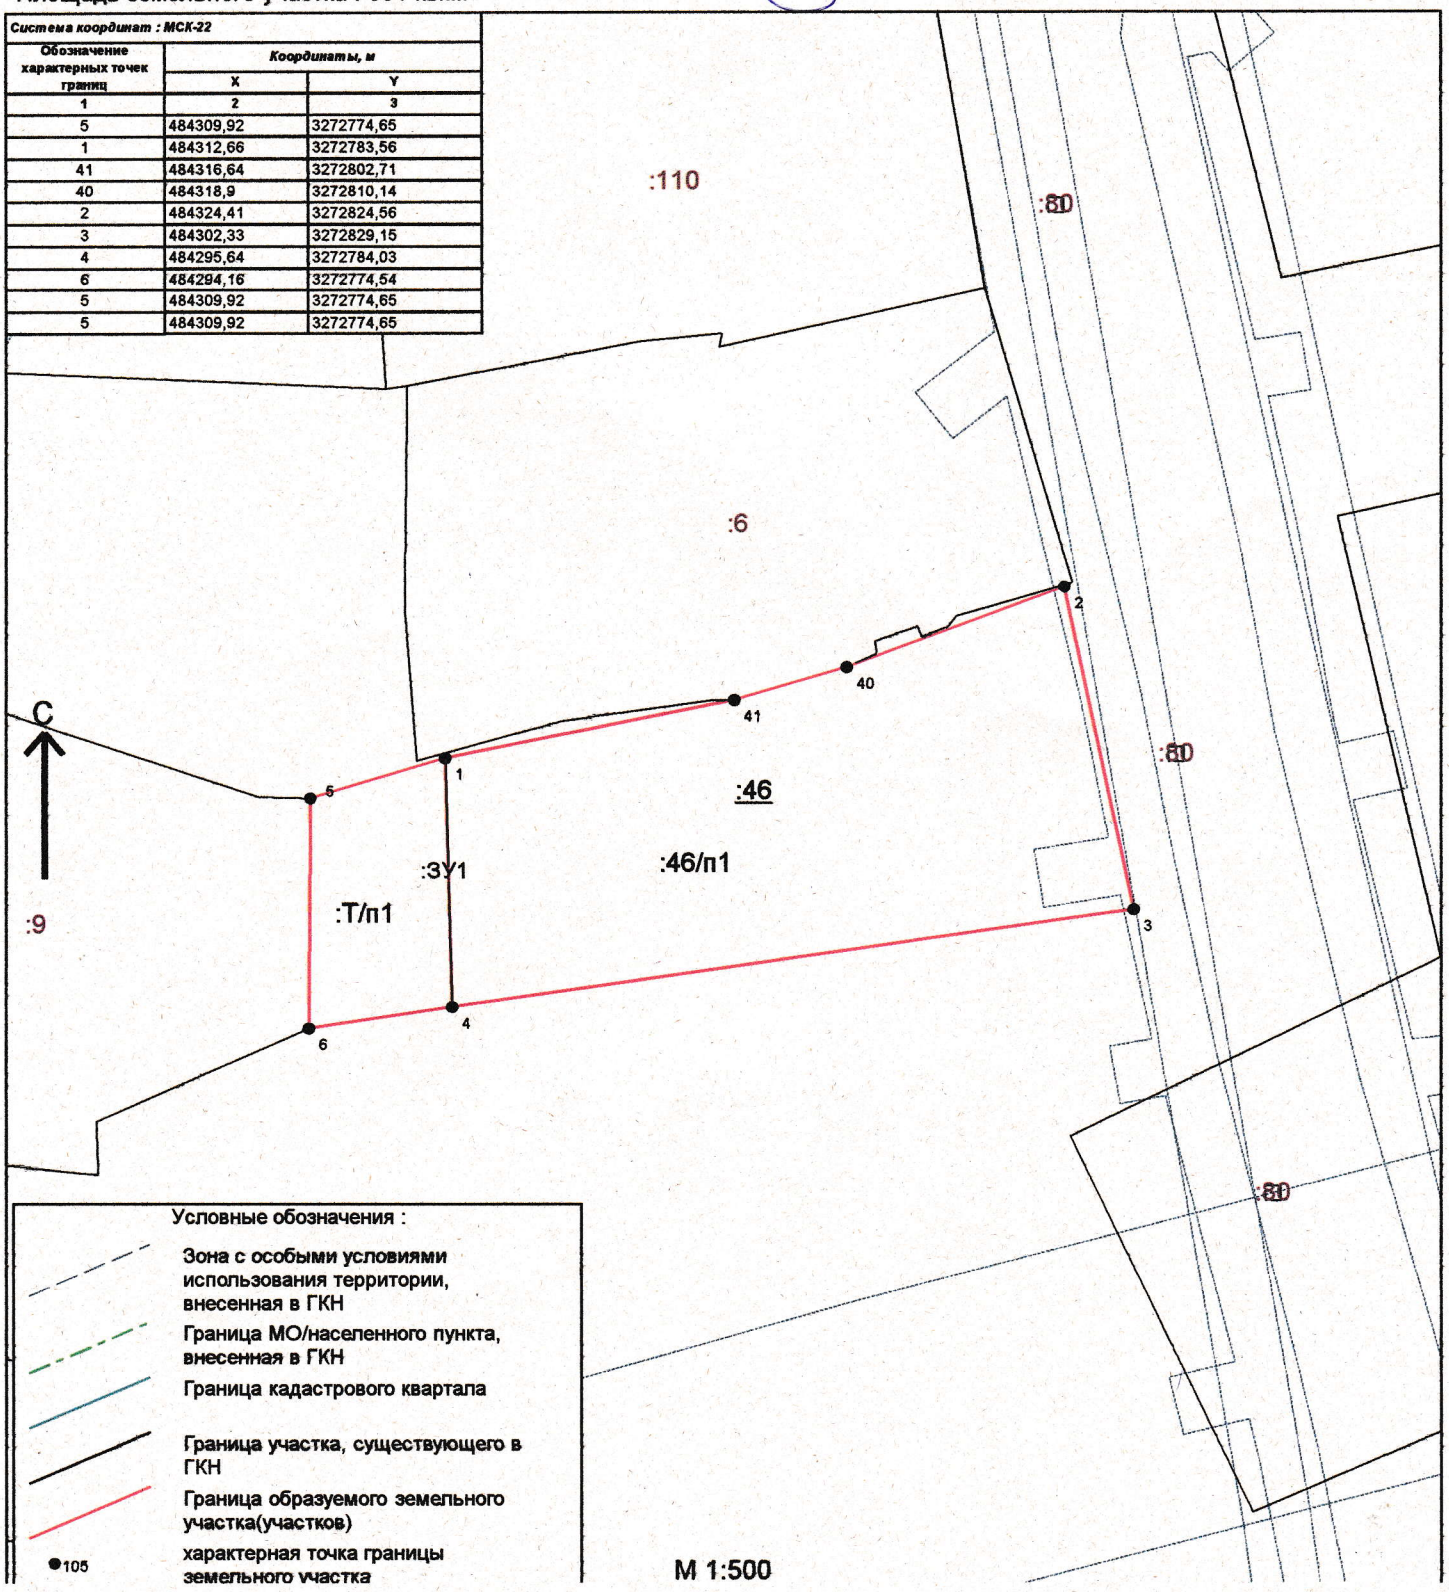
Обозначение характерных точек границ	Координаты, м	
	X	Y
1	2	3
5	484309,92	3272774,65
1	484312,66	3272783,56
41	484316,64	3272802,71
40	484318,9	3272810,14
2	484324,41	3272824,56
3	484302,33	3272829,15
4	484295,64	3272784,03
6	484294,16	3272774,54
5	484309,92	3272774,65
5	484309,92	3272774,65