Утверждена
Постановлением Администрации Смоленского района Алтайского края
№ 1016 от 21.11. 2022г.

Схема расположения земельного участка или земельных участков на кадастровом плане территории

Условный номер земельного участка :ЗУ1		
Площадь земельного участка 608 м2		
Обозначение характерных точек границ	Координаты, м	
	X	Y
1	2	3
:ЗУ1		
1	483989,82	3273853,67
2	483984,20	3273856,20
н3	483984,88	3273859,17
н4	483963,63	3273863,26
5	483963,10	3273860,31
6	483959,51	3273840,18
7	483986,05	3273835,73
8	483986,38	3273835,41
9	483988,13	3273846,66
1	483989,82	3273853,67
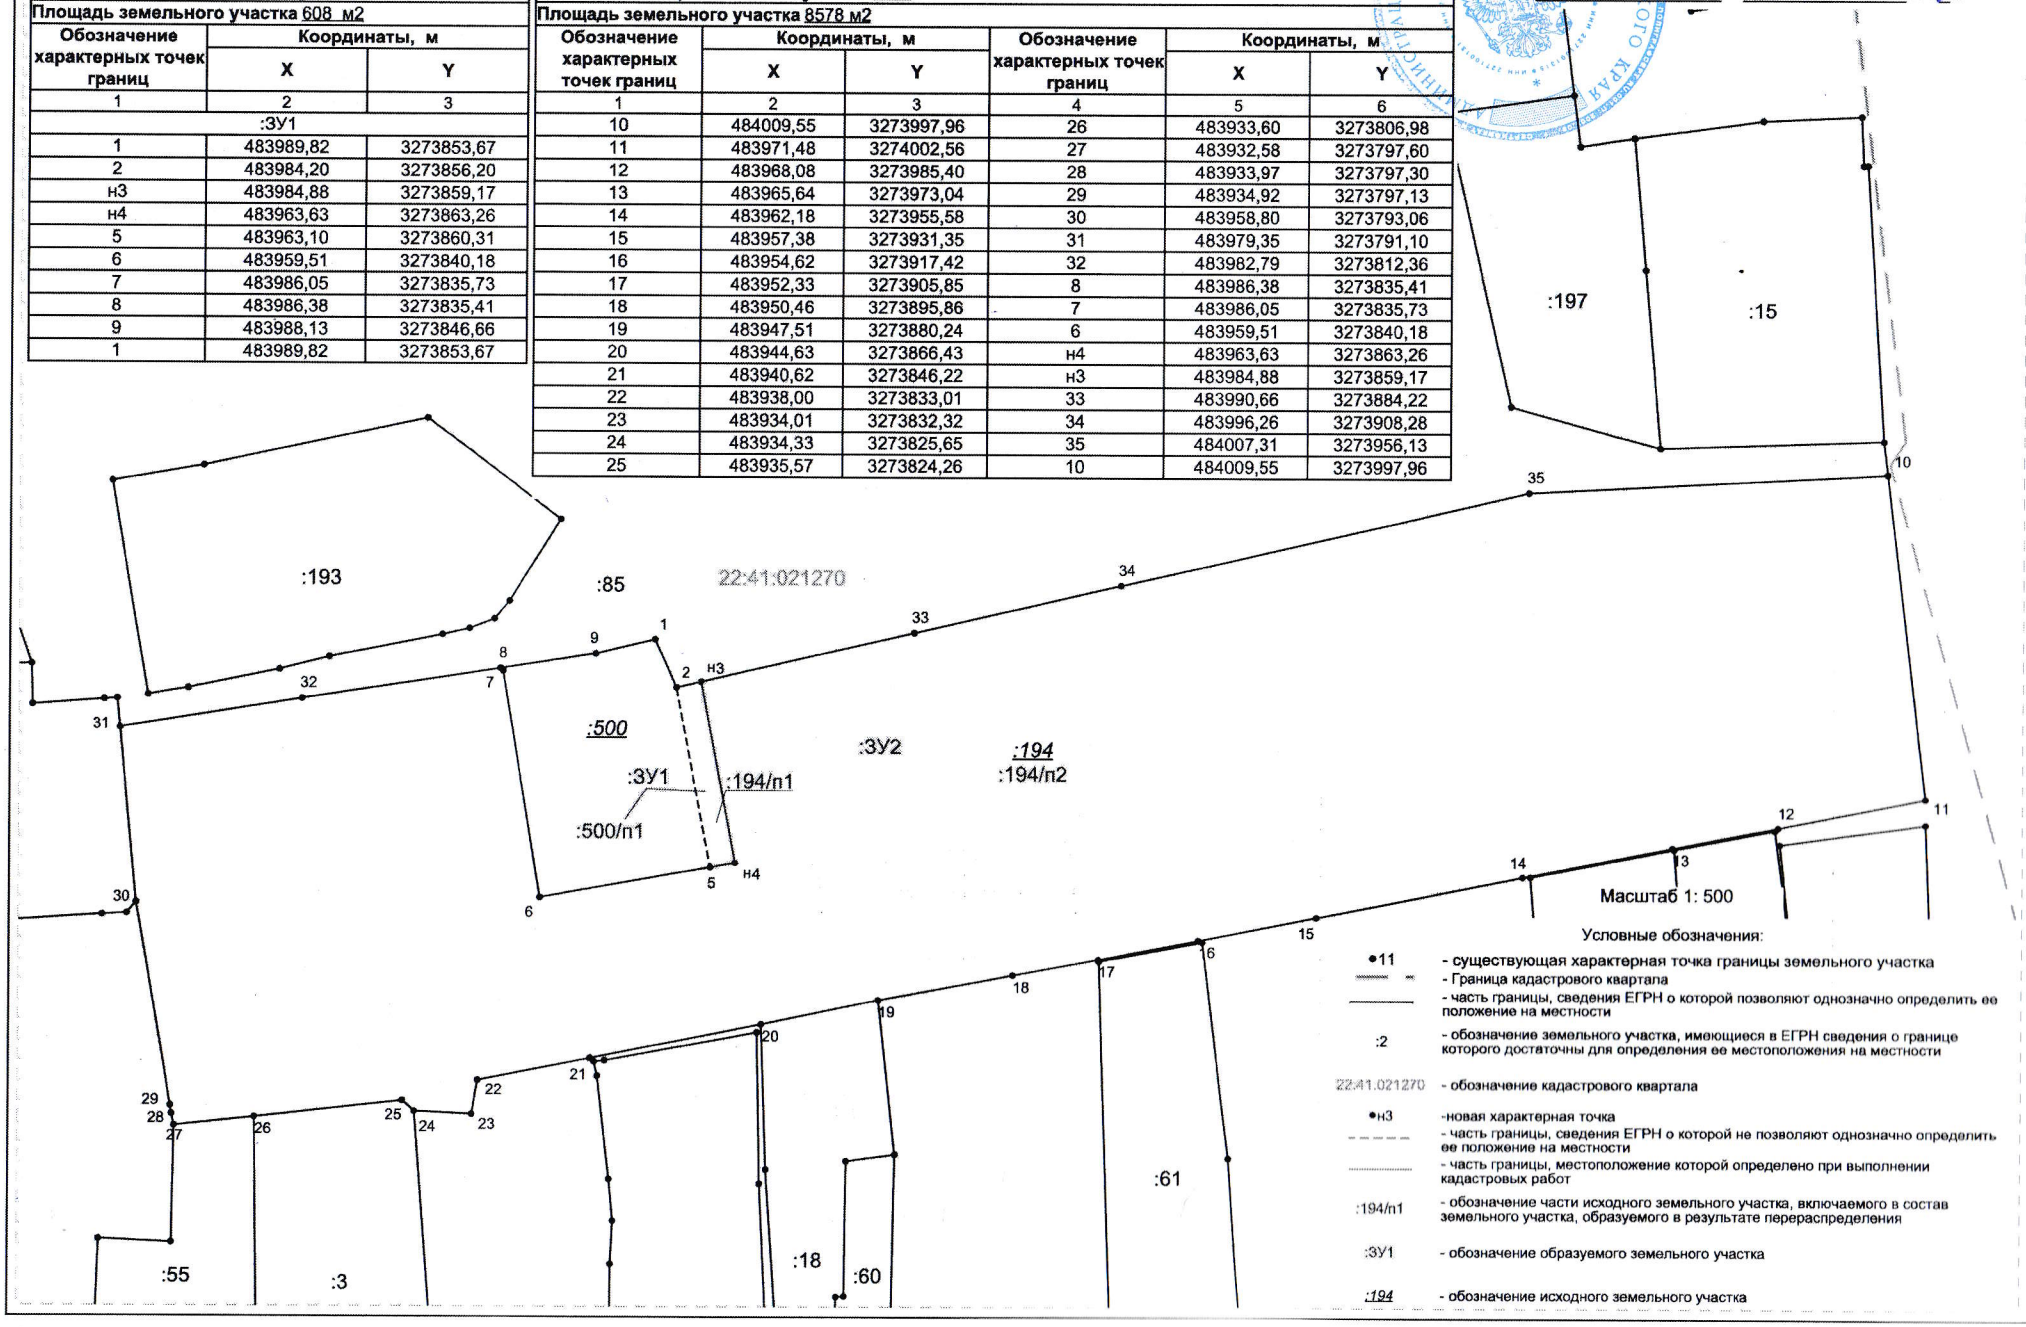
Условный номер земельного участка :ЗУ2					
Площадь земельного участка 8578 м2					
Обозначение характерных точек границ	Координаты, м		Обозначение характерных точек границ	Координаты, м	
	X	Y		X	Y
1	2	3	4	5	6
10	484009,55	3273997,96	26	483933,60	3273806,98
11	483971,48	3274002,56	27	483932,58	3273797,60
12	483968,08	3273985,40	28	483933,97	3273797,30
13	483965,64	3273973,04	29	483934,92	3273797,13
14	483962,18	3273955,58	30	483958,80	3273793,06
15	483957,38	3273931,35	31	483979,35	3273791,10
16	483954,62	3273917,42	32	483982,79	3273812,36
17	483952,33	3273905,85	8	483986,38	3273835,41
18	483950,46	3273895,86	7	483986,05	3273835,73
19	483947,51	3273880,24	6	483959,51	3273840,18
20	483944,63	3273866,43	н4	483963,63	3273863,26
21	483940,62	3273846,22	н3	483984,88	3273859,17
22	483938,00	3273833,01	33	483990,66	3273884,22
23	483934,01	3273832,32	34	483996,26	3273908,28
24	483934,33	3273825,65	35	484007,31	3273956,13
25	483935,57	3273824,26	10	484009,55	3273997,96