УТВЕРЖДЕНА :

Глава района

_____ Моисеева Л.В

Согласовано

_____

Постановлением Администрации района :

от 16.06.2023 N 532

Схема расположения земельного участка или земельных участков на кадастровом плане территории

Кадастровый квартал : 22:41:020401

Площадь земельного участка : 147666 кв.м.

Система координат : МСК-22

Обозначение характерных точек границ	Координаты, м	
	X	Y
1	2	3
н1	485400	3267520,87
н2	485410,31	3267431,65
н3	485536,23	3267134,79
н4	485665,59	3267142,25
н5	485720,66	3267126,69
н6	485741,8	3267116,2
н7	485906,2	3267116,07
н8	485852,69	3267212,39
н9	485796,13	3267458,65
н10	485705,51	3267497,96
н11	485602,34	3267518,08
н12	485556,12	3267535,62
н13	485501,75	3267566,87
н14	485454,66	3267585,71
н1	485400	3267520,87

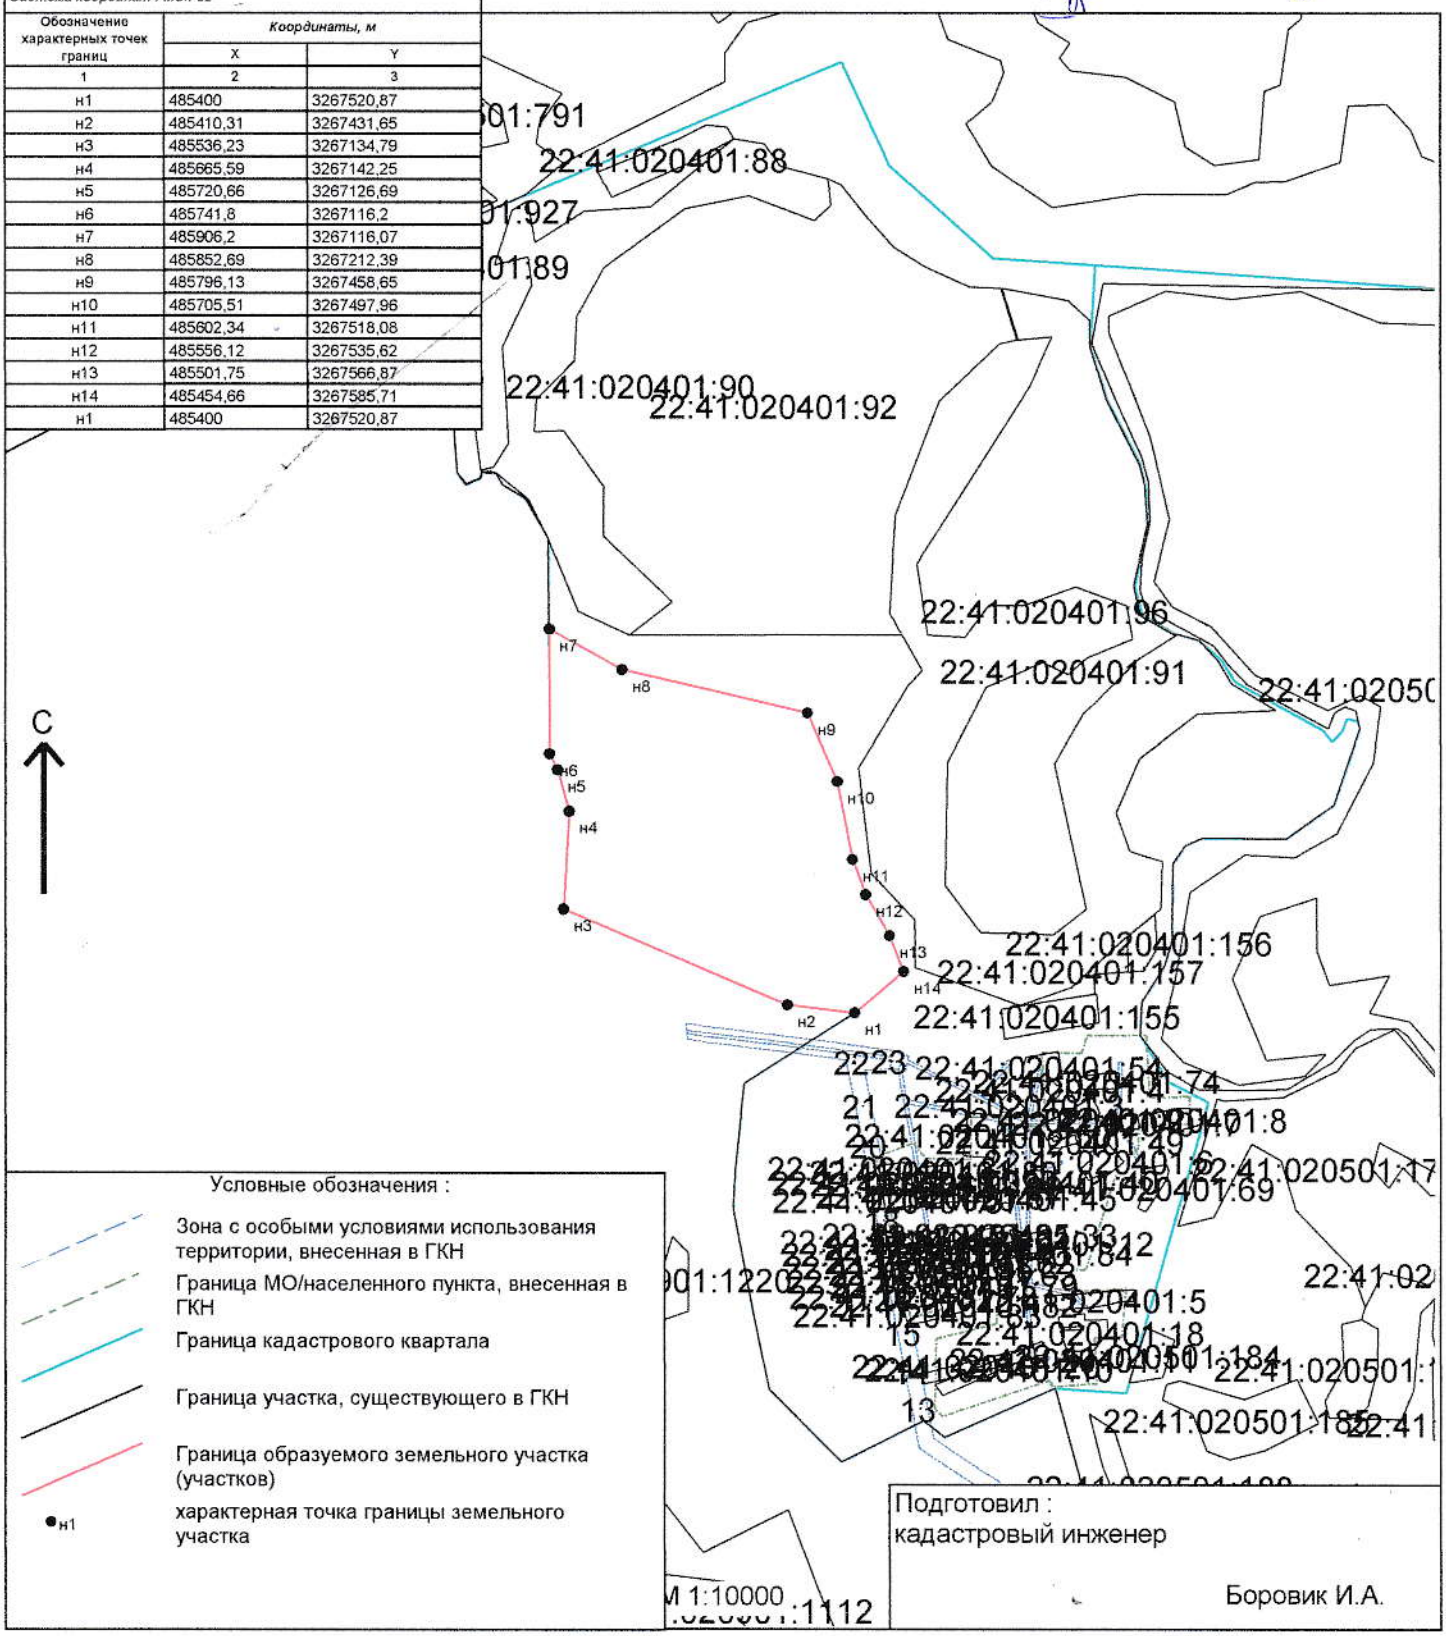

Подготовил :
кадастровый инженер

Боровик И.А.