УТВЕРЖДЕНА :

Глава муниципального района

_____ Моисеева Л.В

Согласовано

_____

Постановлением Администрации района :

от 12.03.2025 N 202

Схема расположения земельного участка или земельных участков на кадастровом плане территории

Кадастровый квартал : 22:41:030419

Площадь земельного участка : 2500 кв.м.

Система координат : МСК-22

Обозначение характерных точек границ	Координаты, м	
	X	Y
1	2	3
н1	460244,12	3264290,01
н2	460306,32	3264296,13
н3	460302,4	3264335,93
н4	460240,2	3264329,82
н1	460244,12	3264290,01

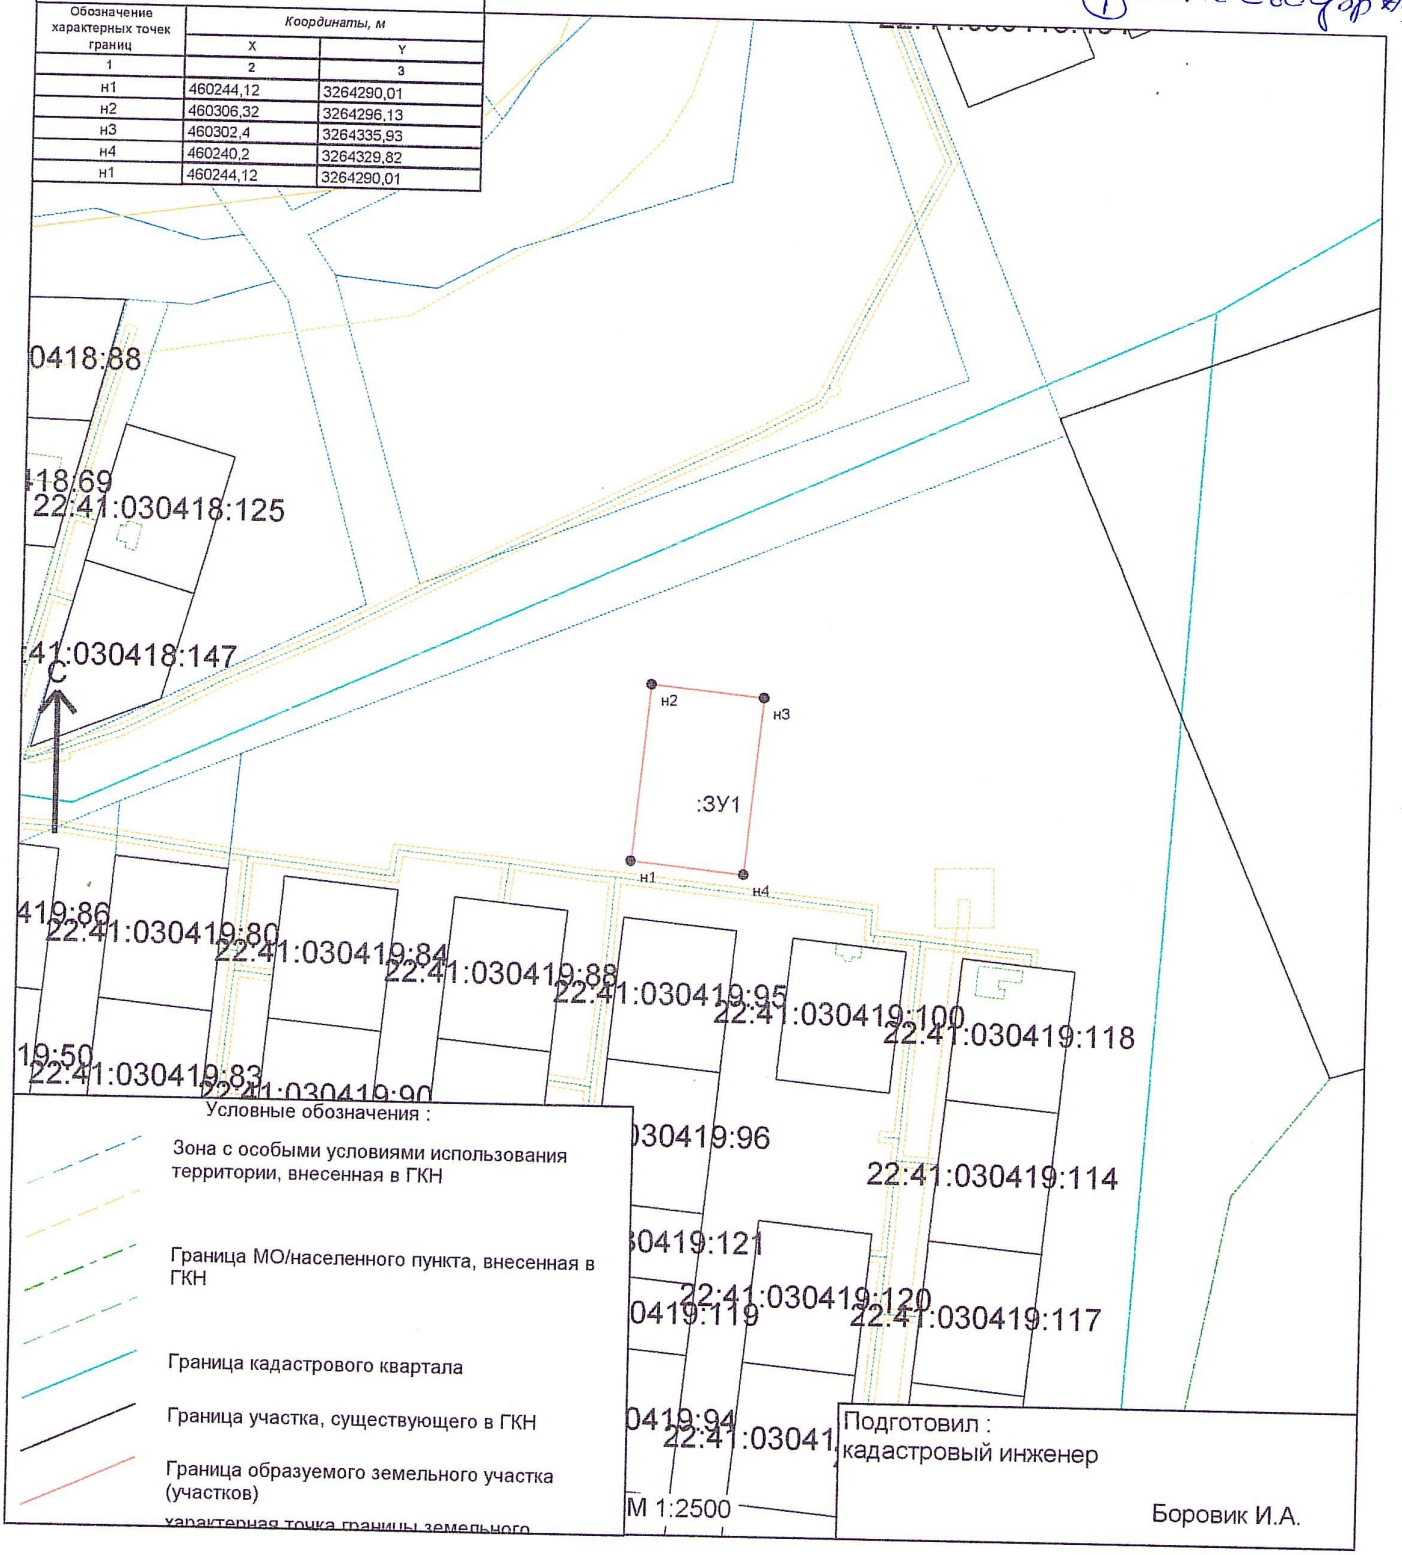

Условные обозначения :

- Зона с особыми условиями использования территории, внесенная в ГКН
- Граница МО/населенного пункта, внесенная в ГКН
- Граница кадастрового квартала
- Граница участка, существующего в ГКН
- Граница образуемого земельного участка (участков)
- характерная точка границы земельного

Подготовил :
кадастровый инженер

Боровик И.А.