УТВЕРЖДЕНА :

Глава муниципального района

_____ Моисеева Л.В

Согласовано

_____

Постановлением Администрации района :

от 16.04.2025 N 305

Схема расположения земельного участка или земельных участков на кадастровом плане территории

Кадастровый квартал : 22:41:030418

Площадь земельного участка : 1610 кв.м.

Система координат : МСК-22		
Обозначение характерных точек границ	*Координаты, м*	
	X	Y
1	2	3
н1	460763,3	3264532,98
н2	460782,06	3264574,98
н3	460750,17	3264589,39
н4	460731,4	3264547,39
н1	460763,3	3264532,98

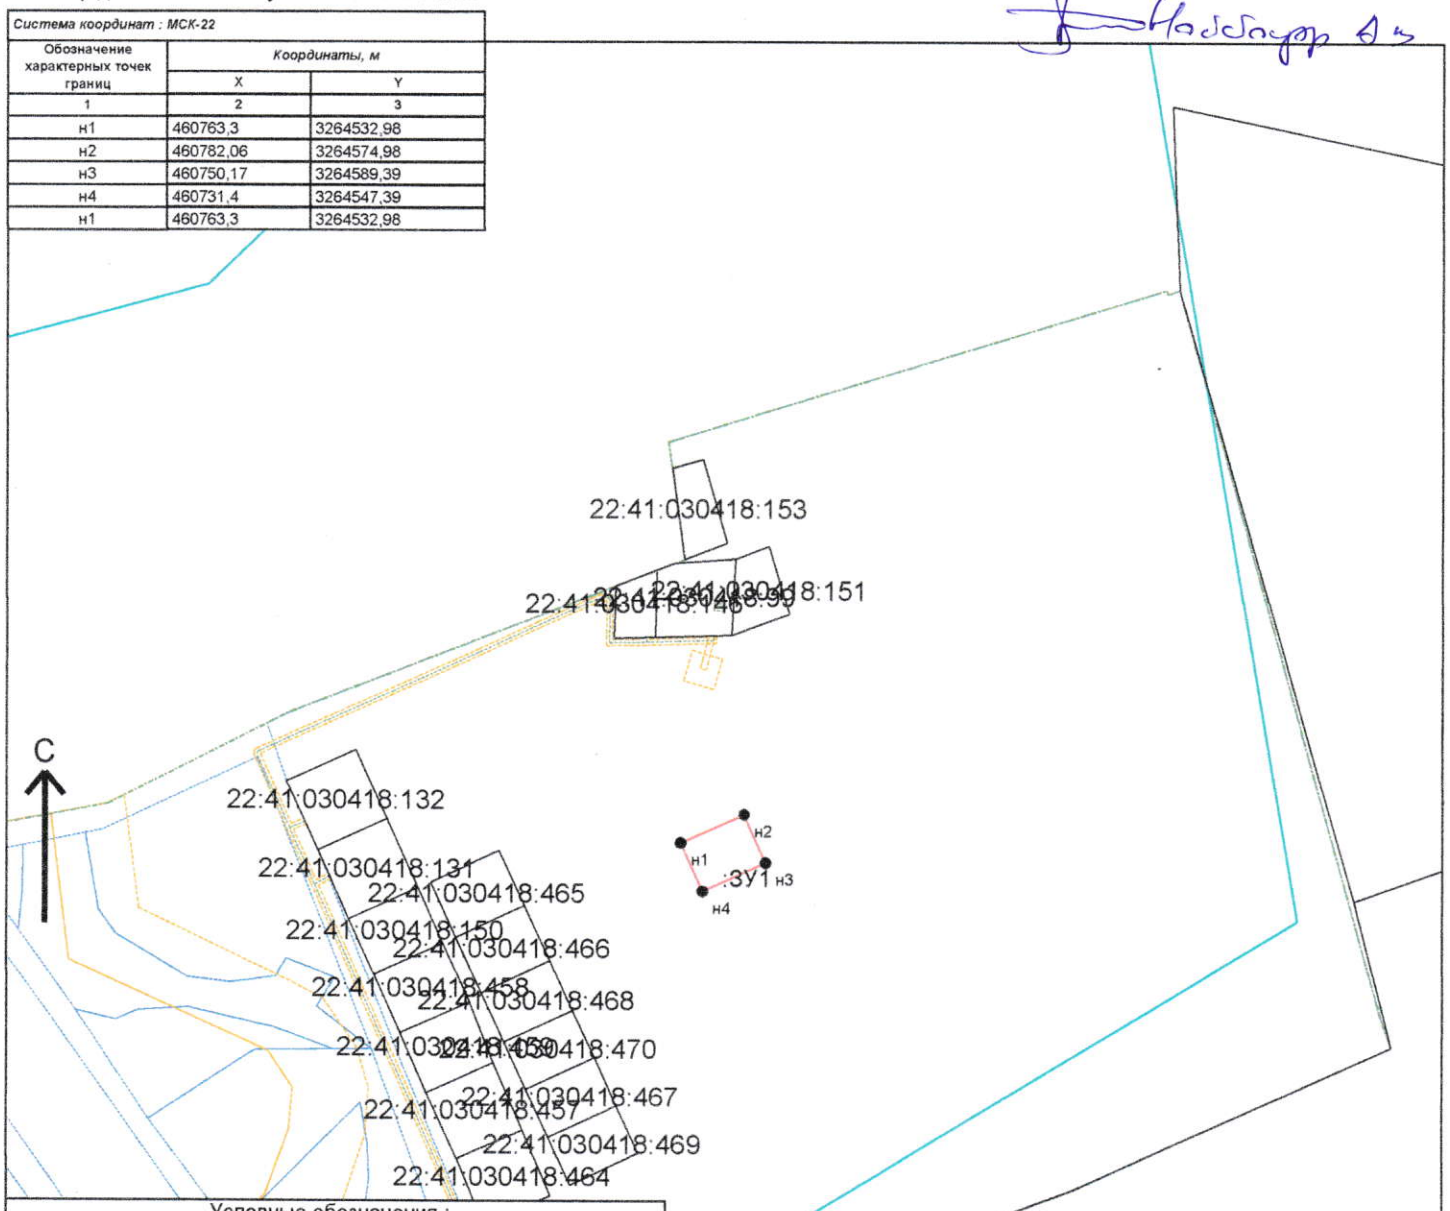

Условные обозначения :

- Зона с особыми условиями использования территории, внесенная в ГКН
- Граница МО/населенного пункта, внесенная в ГКН
- Граница кадастрового квартала
- Граница участка, существующего в ГКН
- Граница образуемого земельного участка (участков)
- характерная точка границы земельного

М 1:5000

Подготовил :
кадастровый инженер

Боровик И.А.