УТВЕРЖДЕНА :

Глава муниципального района

_____ Моисеева Л.В

Согласовано

_____

Постановлением Администрации района :

от 10.06.2025 N 474

Схема расположения земельного участка или земельных участков на кадастровом плане территории

Кадастровый квартал : 22:41:030418

Площадь земельного участка : 2500 кв.м.

Система координат : МСК-22

Обозначение характерных точек границ	Координаты, м	
	X	Y
1	2	3
н1	460595,48	3264077,73
н2	460632,39	3264127,68
н3	460599,64	3264150,96
н4	460562,59	3264100,86
н1	460595,48	3264077,73

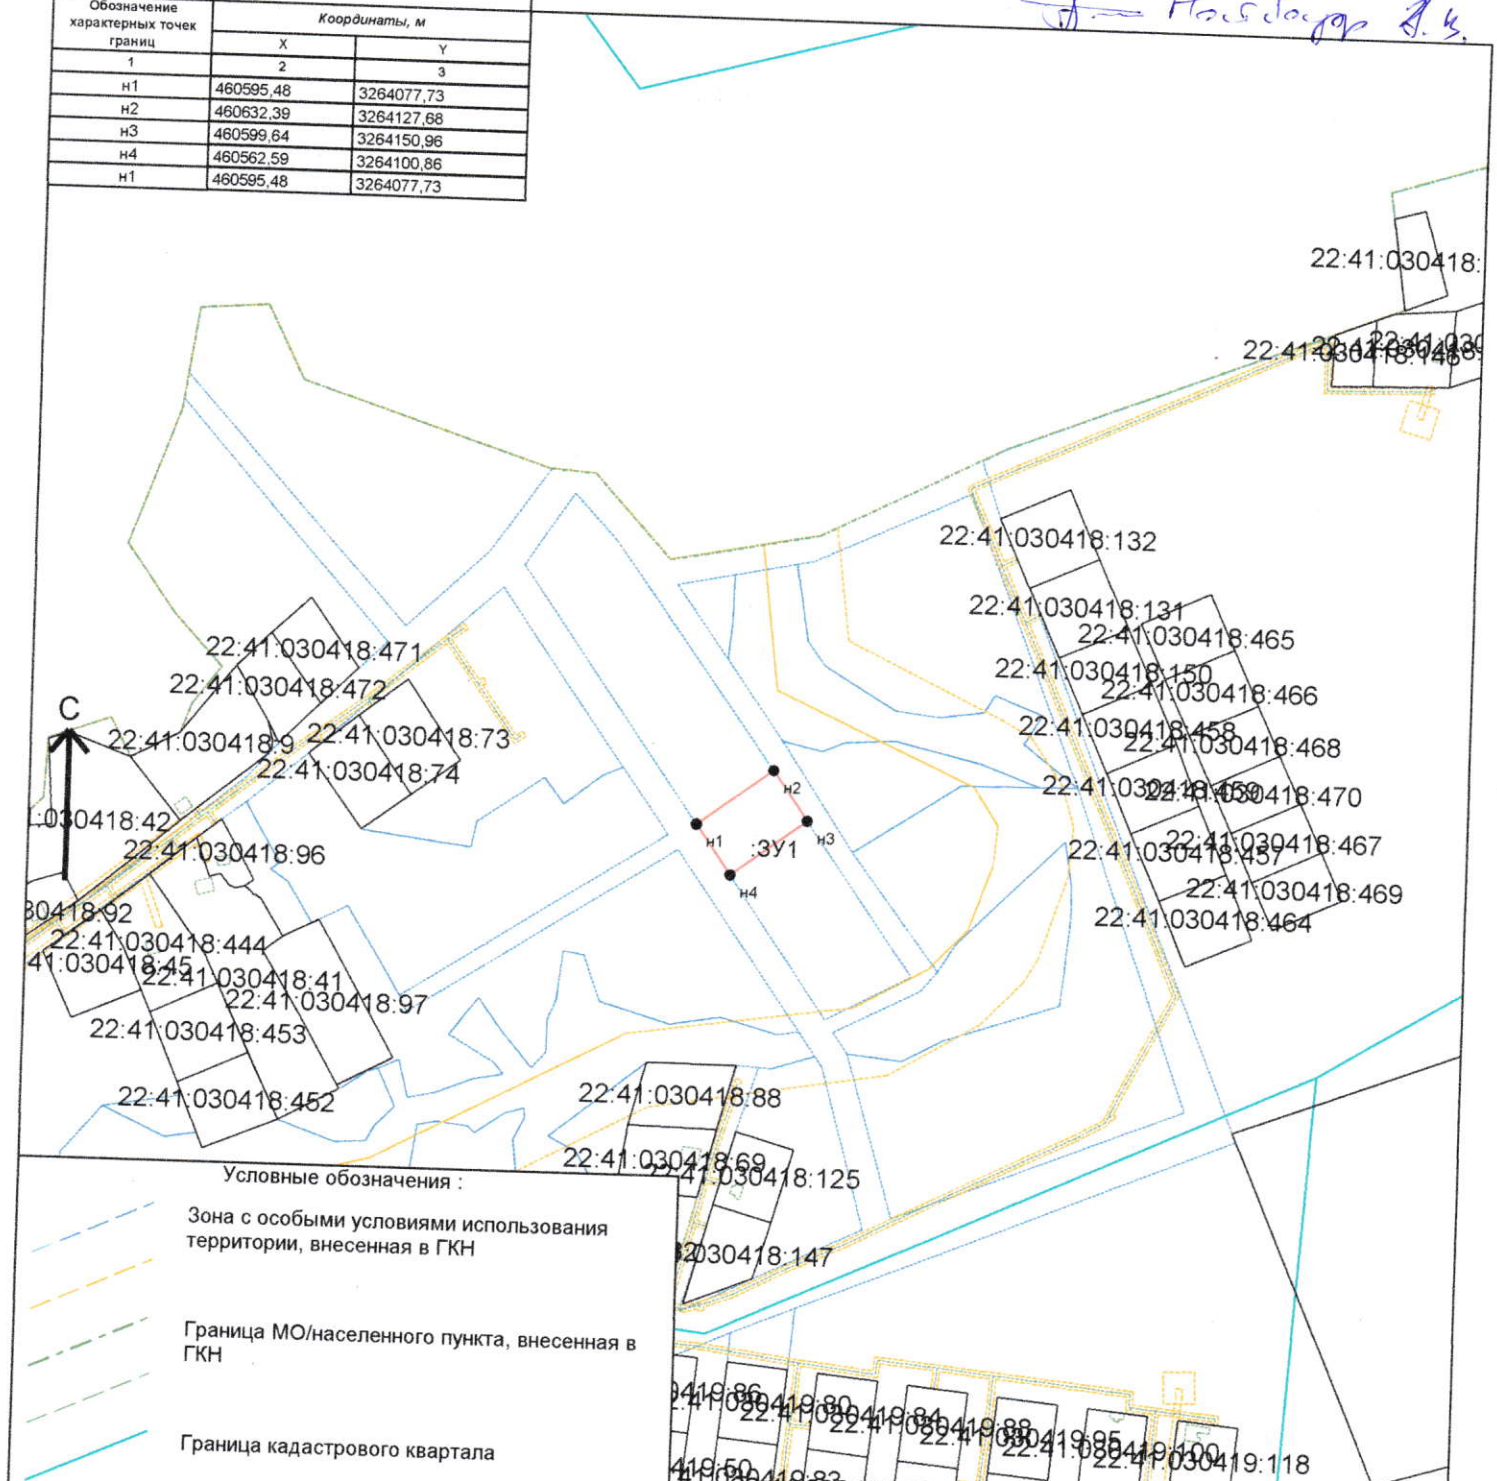

Условные обозначения :

- Зона с особыми условиями использования территории, внесенная в ГКН
- Граница МО/населенного пункта, внесенная в ГКН
- Граница кадастрового квартала
- Граница участка, существующего в ГКН
- Граница образуемого земельного участка (участков)
- характерная точка границы земельного

М 1:5000

Подготовил :
кадастровый инженер

Боровик И.А.