УТВЕРЖДЕНА :

Глава Муниципального района _____ Л.В. Моисеева.

Постановление Администрации Смоленского района, Алтайского края

от 10.06.2025 № 476

Архитектор Смоленского района Найбауэр А.В.

Схема расположения земельного участка или земельных участков на кадастровом плане территории кадастрового квартала №22:41:021235

Условный номер земельного участка: :ЗУ1

Площадь земельного участка : 86 кв.м.

Система координат : МСК-22

Обозначение характерных точек границ	Координаты, м	
	X	Y
1	2	3
н1	484416,52	3273185,72
н2	484423,99	3273203,54
н3	484419,8	3273205,19
н4	484412,45	3273187,64
н5	484412,8	3273187,48
н1	484416,52	3273185,72

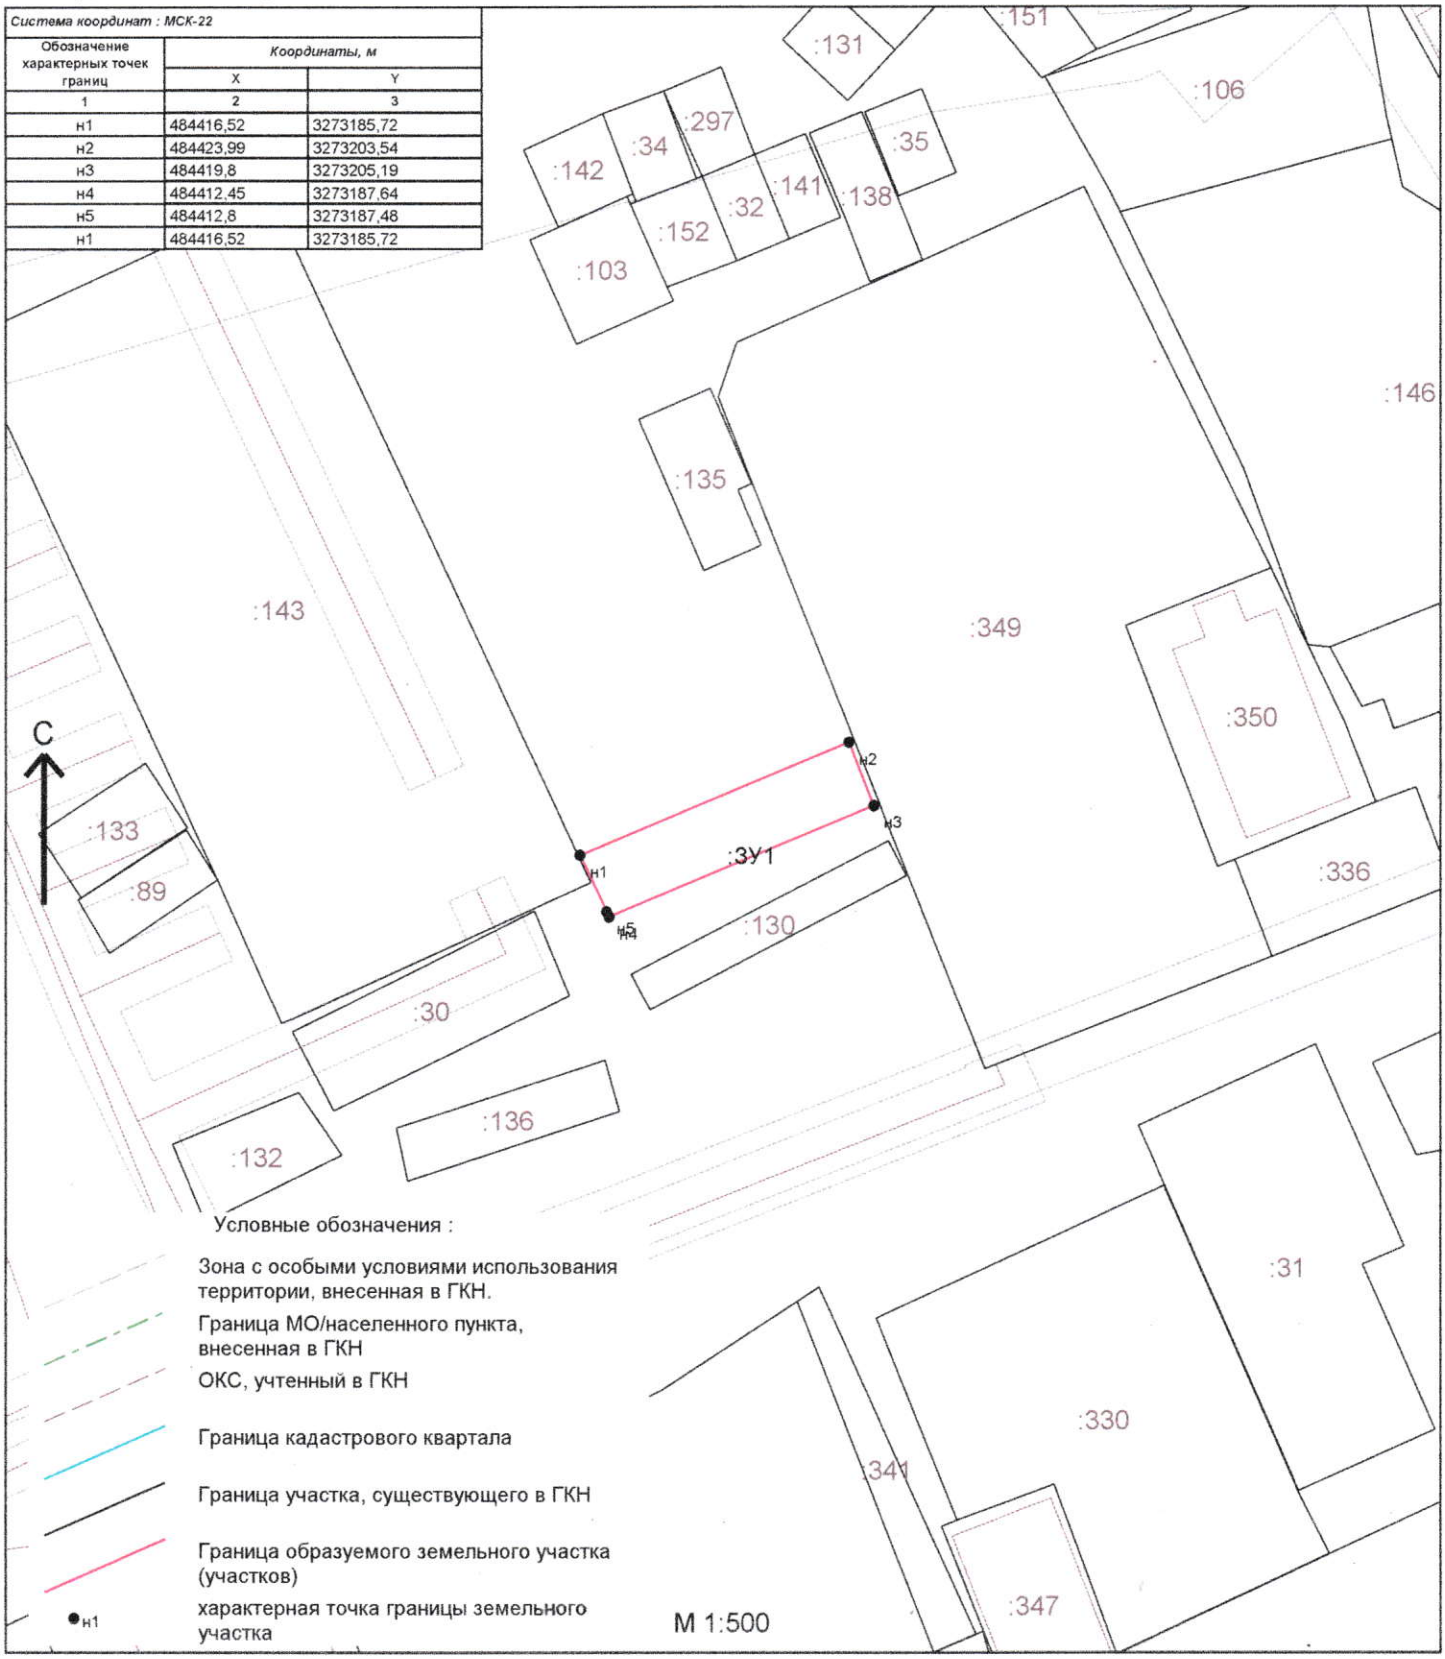

Условные обозначения :

Зона с особыми условиями использования территории, внесенная в ГКН.

Граница МО/населенного пункта, внесенная в ГКН

ОКС, учтенный в ГКН

Граница кадастрового квартала

Граница участка, существующего в ГКН

Граница образуемого земельного участка (участков)

●н1 характерная точка границы земельного участка

М 1:500