УТВЕРЖДЕНА :

Глава муниципального района

_____ Моисеева Л.В

Согласовано

_____

Постановлением Администрации района :

от 15.07.2025 N 540

Схема расположения земельного участка или земельных участков на кадастровом плане территории

Кадастровый квартал : 22:41:040229

Площадь земельного участка : 648 кв.м.

Система координат : МСК-22		
Обозначение характерных точек границ	*Координаты, м*	
	X	Y
1	2	3
н1	449302,57	3239650,55
н2	449290,21	3239655,46
н3	449276,29	3239623,76
н4	449293,48	3239616,56
н5	449307,54	3239648,58
н1	449302,57	3239650,55

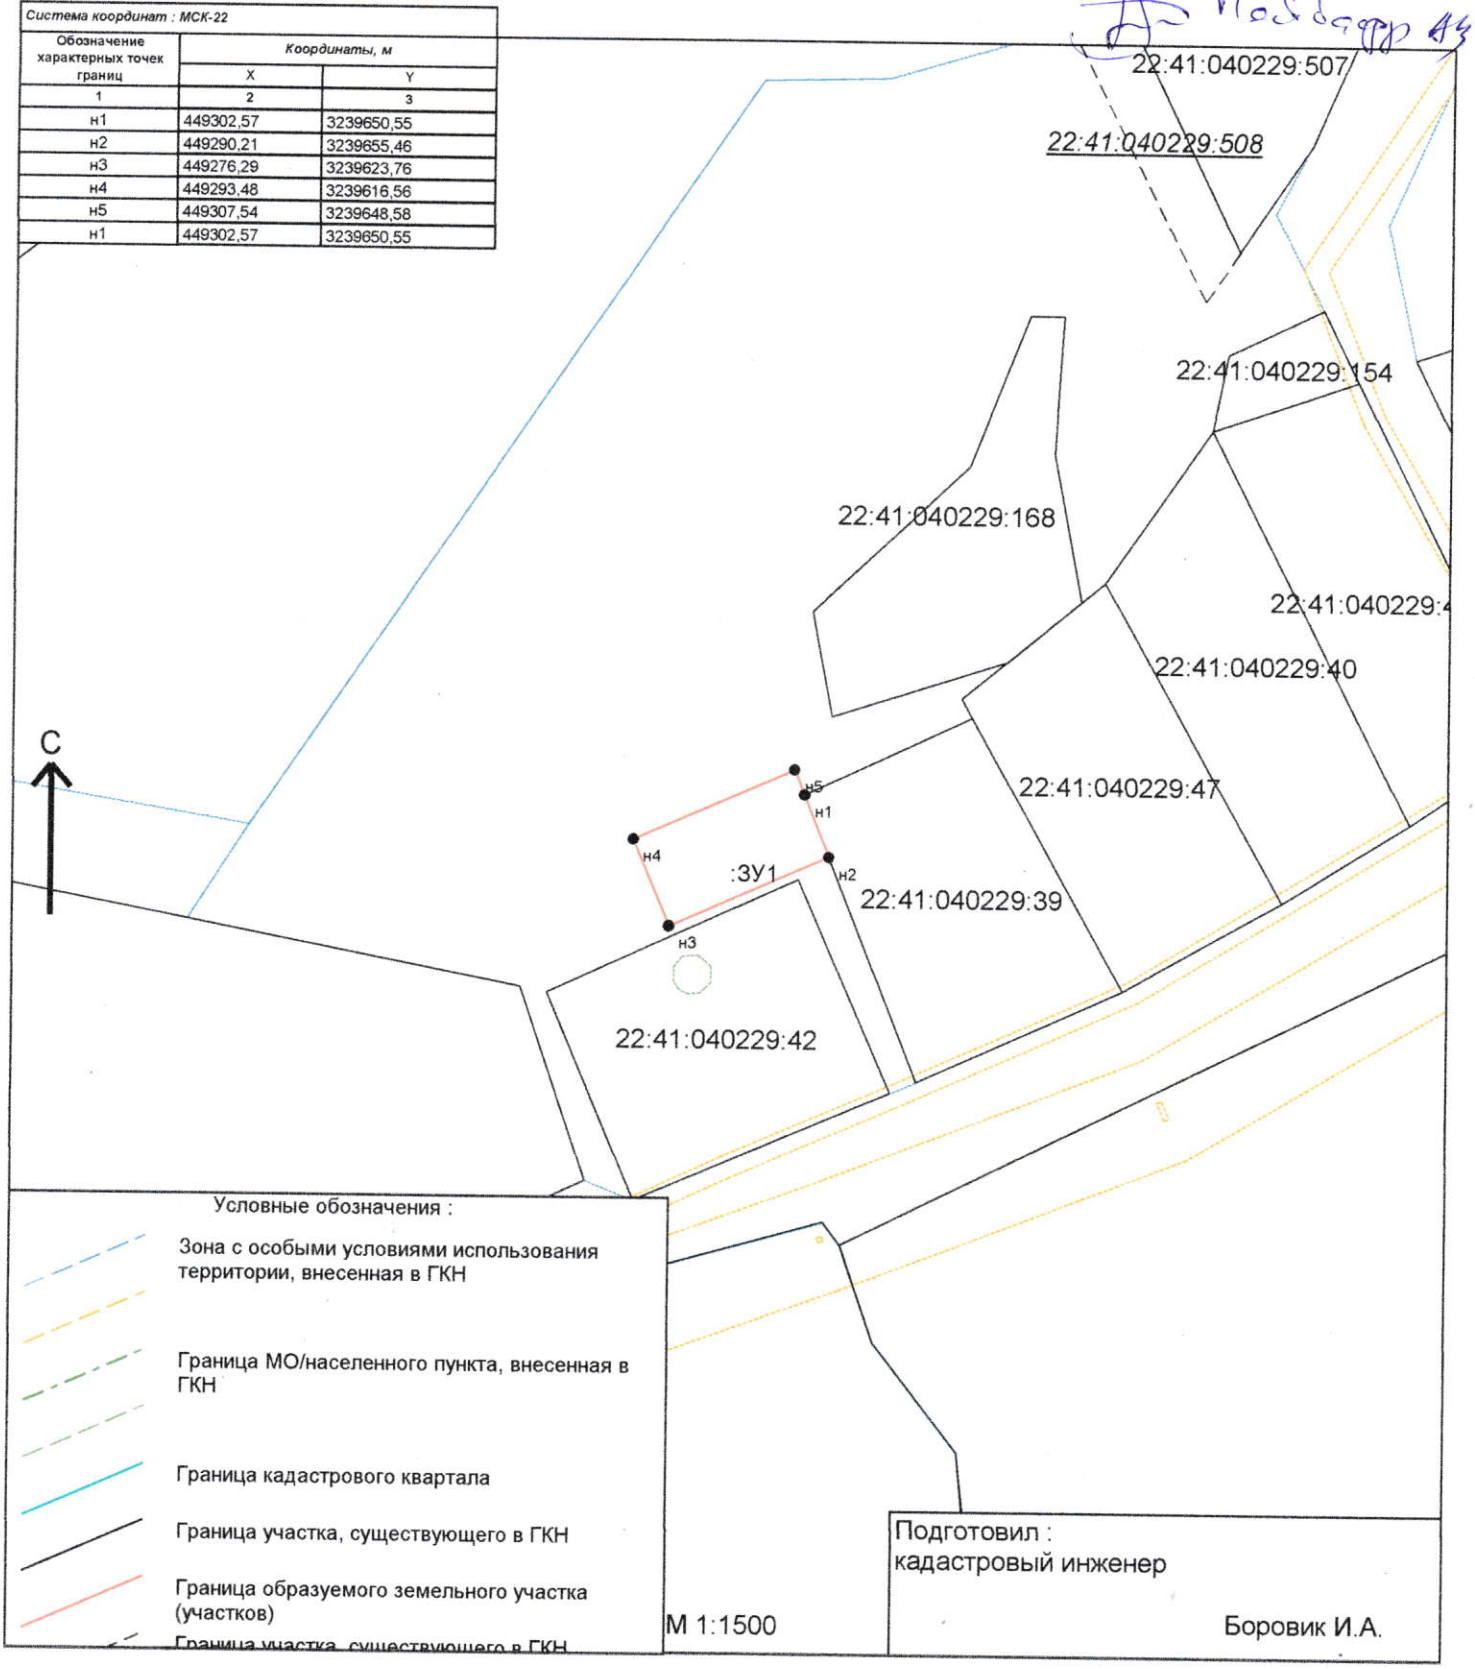

Условные обозначения :

- Зона с особыми условиями использования территории, внесенная в ГКН
- Граница МО/населенного пункта, внесенная в ГКН
- Граница кадастрового квартала
- Граница участка, существующего в ГКН
- Граница образуемого земельного участка (участков)
- Граница участка, существующего в ГКН

М 1:1500

Подготовил :
кадастровый инженер

Боровик И.А.