УТВЕРЖДЕНА :

Глава района

_____ Моисеева Л.В

Согласовано

_____

Постановлением Администрации района :

от 19.06.2024 N 398

Схема расположения земельного участка или земельных участков на кадастровом плане территории

Кадастровый квартал : 22:41:040205

Площадь земельного участка : 689 кв.м.

Система координат : МСК-22

Обозначение характерных точек границ	Координаты, м	
	X	Y
1	2	3
н1	451721,46	3243063,85
н2	451732,31	3243059,98
н3	451744,88	3243071,68
н4	451762,3	3243088,98
н5	451758,33	3243093,44
н6	451747,19	3243083,52
н7	451728,64	3243096,1
н1	451721,46	3243063,85

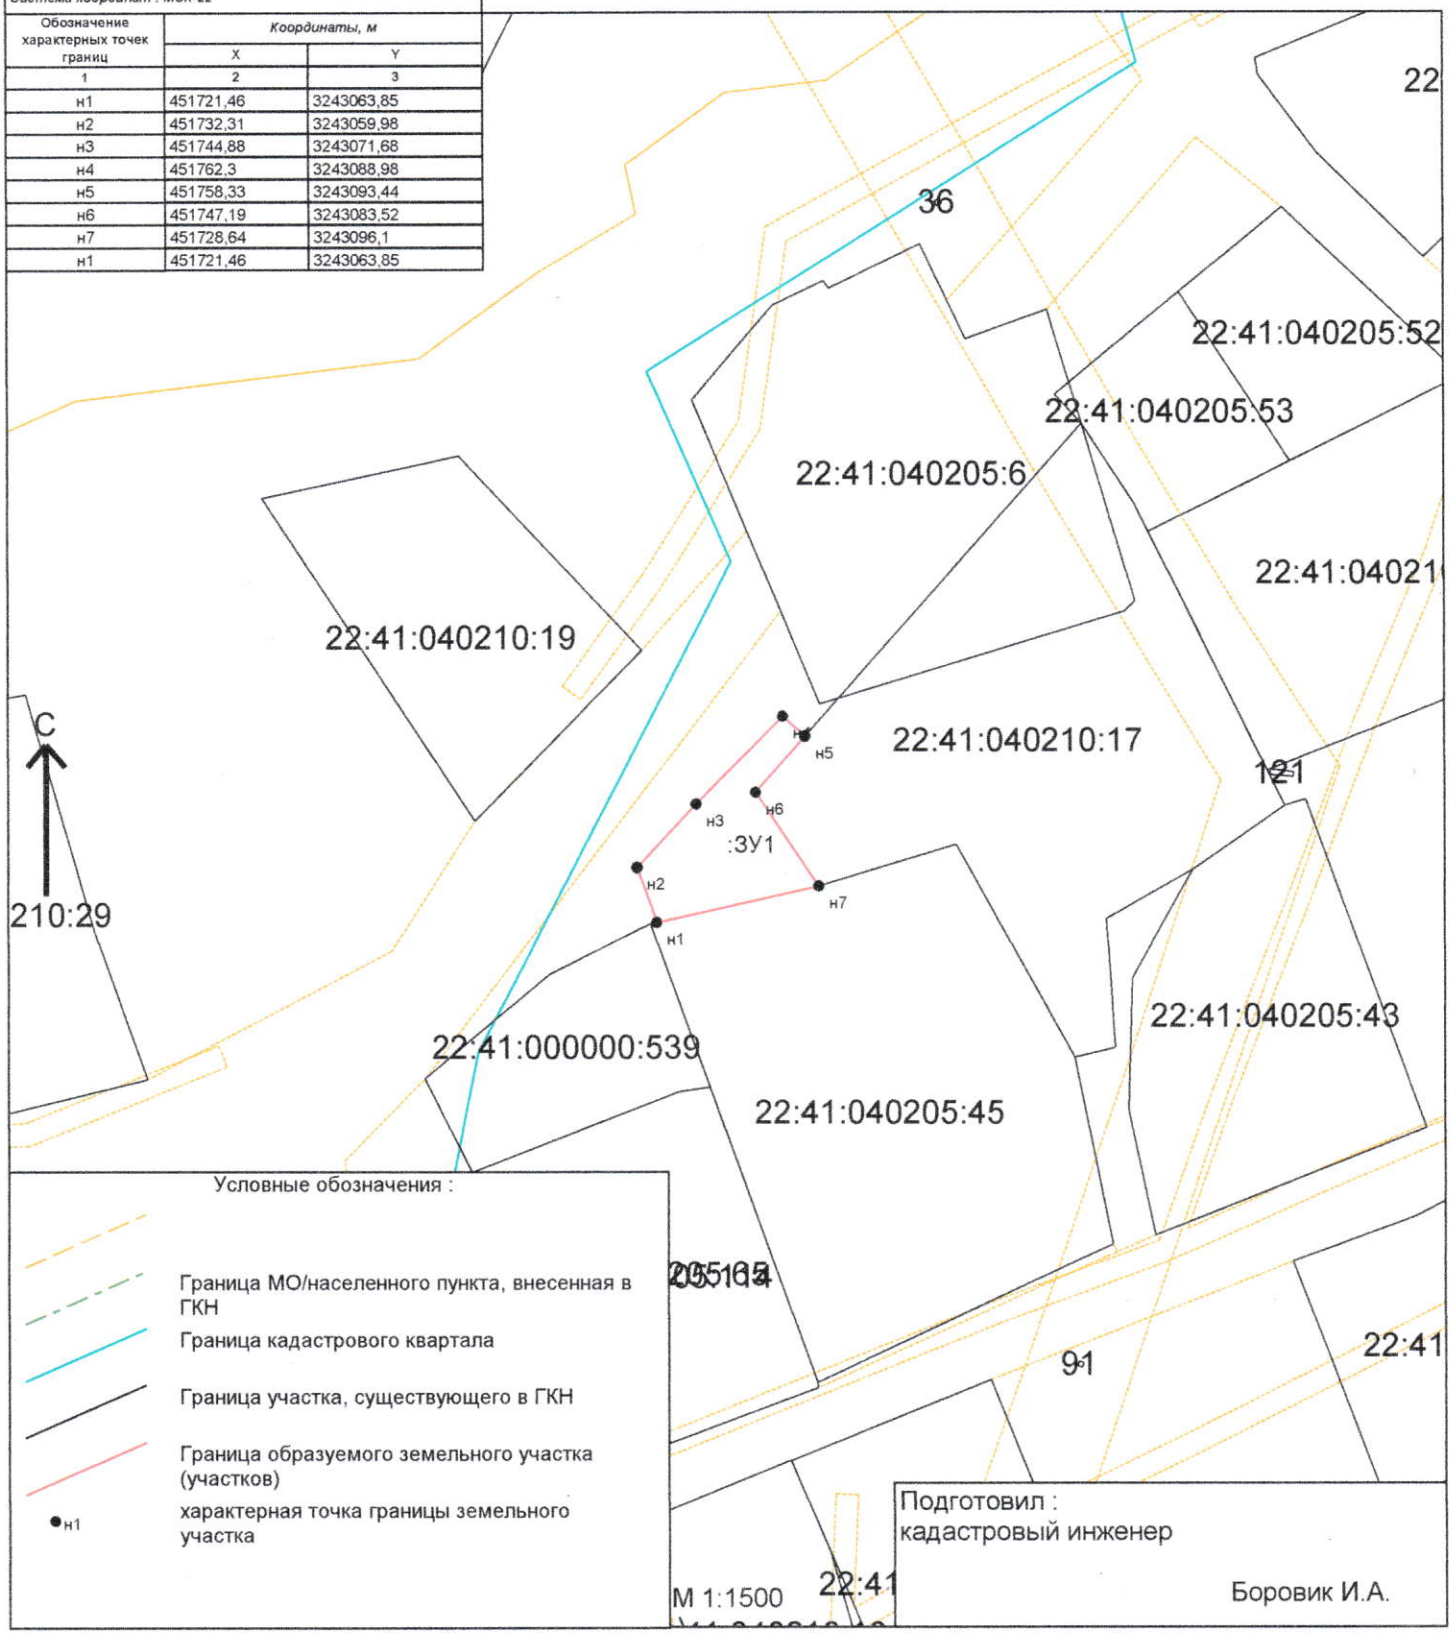

Условные обозначения :

- Граница МО/населенного пункта, внесенная в ГКН
- Граница кадастрового квартала
- Граница участка, существующего в ГКН
- Граница образуемого земельного участка (участков)
- н1 характерная точка границы земельного участка

М 1:1500

Подготовил :
кадастровый инженер

Боровик И.А.