УТВЕРЖДЕНА :

Глава района

_____ Моисеева Л.В

Согласовано

_____

Постановлением Администрации района :

от 21.06.2024 N 463

Схема расположения земельного участка или земельных участков на кадастровом плане территории

Кадастровый квартал : 22:41:021217:

Площадь земельного участка : 88970 кв.м.

Система координат : МСК-22

Обозначение характерных точек границ	Координаты, м	
	X	Y
1	2	3
н11	485906,17	3270672,61
н12	485894,7	3270696,18
н13	485954,47	3270732,81
н14	485869,6	3270844,74
н15	485763,08	3270761,96
н16	485777,49	3270755,57
н17	485788,65	3270745,7
н18	485793,96	3270724,68
н19	485782,48	3270671,24
н20	485861,3	3270605,64
н21	485880,7	3270642,27
н22	485894,14	3270660,15
н11	485906,17	3270672,61
н1	485783,04	3271299,57
н2	485692,37	3271269,35
н3	485671,62	3271243,46
н4	485642,58	3271170,64
н5	485642,58	3271132,06
н6	485709,34	3271103,88
н7	485721,04	3271067,03
н8	485714,53	3271000,71
н9	485687,87	3270915,74
н10	485946,79	3270938,75
н1	485783,04	3271299,57

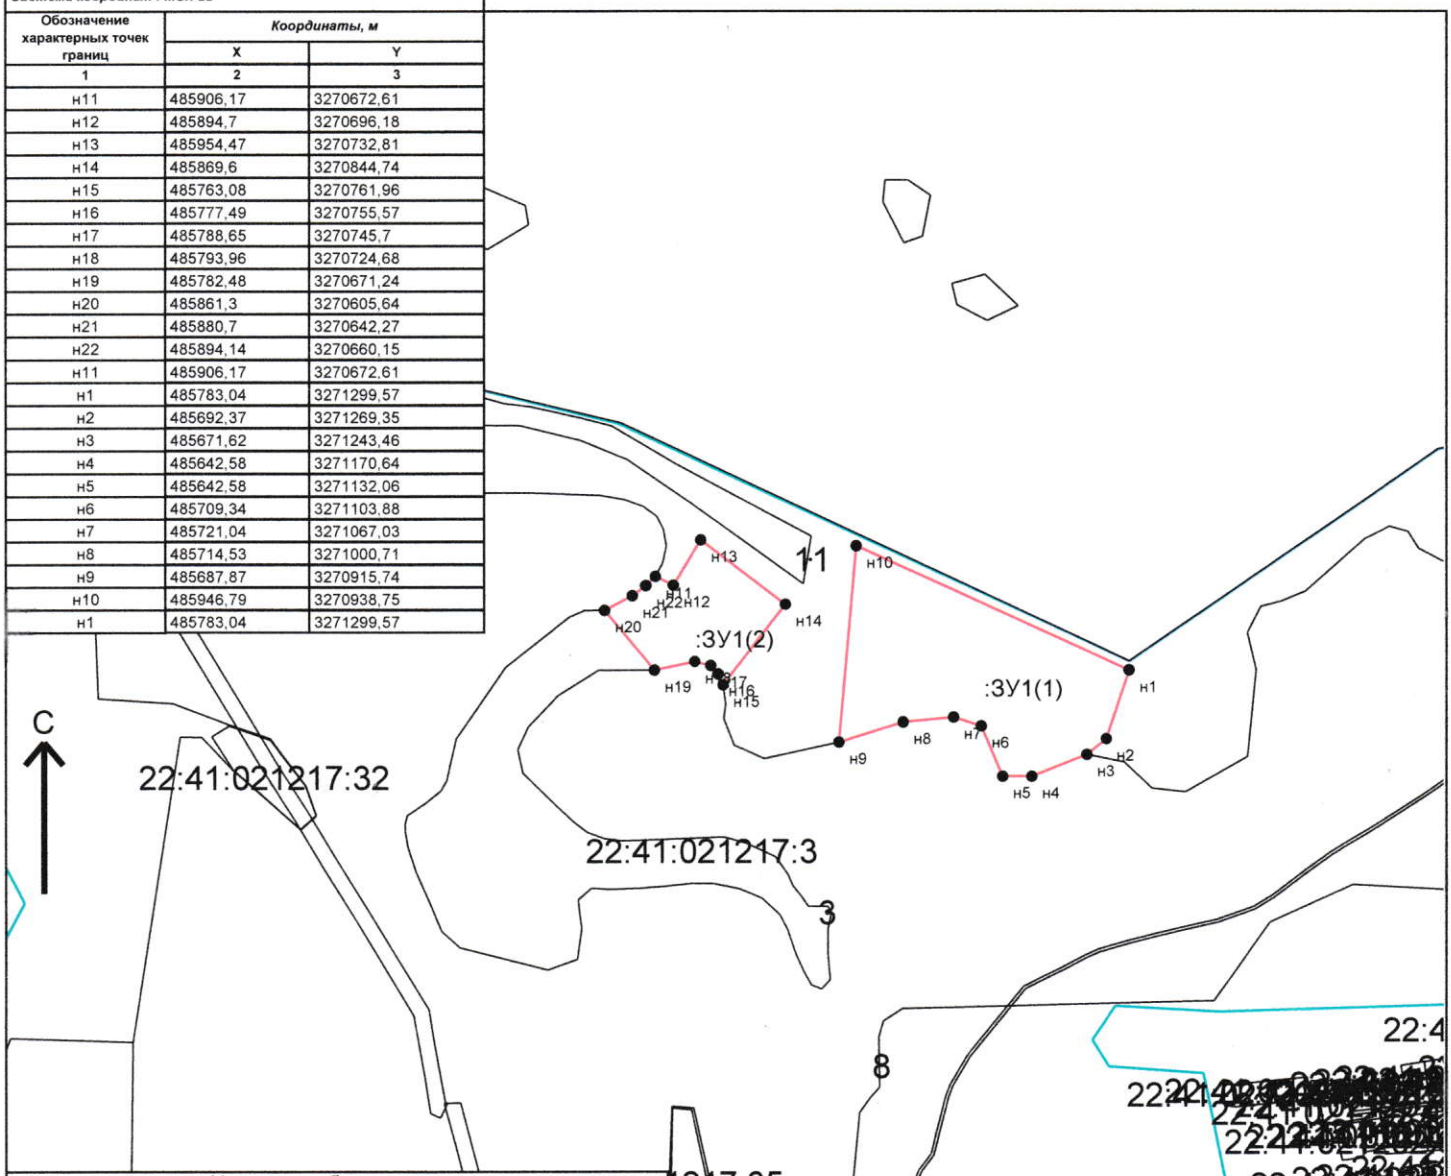

Условные обозначения :

Граница МО/населенного пункта, внесенная в ГКН

Граница кадастрового квартала

Граница участка, существующего в ГКН

Граница образуемого земельного участка (участков)

●н1 характерная точка границы земельного участка

Общее количество контуров земельного участка : 2

М 1:10000

Подготовил :
кадастровый инженер

Боровик И.А.