УТВЕРЖДЕНА :
Глава района

_____ Моисеева Л.В

Согласовано

_____

Постановлением Администрации района :

от 21.06.2024 N 466

Схема расположения земельного участка или земельных участков на кадастровом плане территории

Кадастровый квартал : 22:41:021279

Площадь земельного участка : 2012 кв.м.

Система координат : МСК-22

Обозначение характерных точек границ	Координаты, м	
	X	Y
1	2	3
н1	483013,45	3273915,66
н2	483012,15	3273915,13
н3	483008,44	3273913,62
н4	483016,77	3273893,53
н5	483026,6	3273869,01
н6	483061,16	3273880,07
н7	483052,47	3273921,36
н8	483047,07	3273929,58
н9	483045,42	3273928,9
н1	483013,45	3273915,66

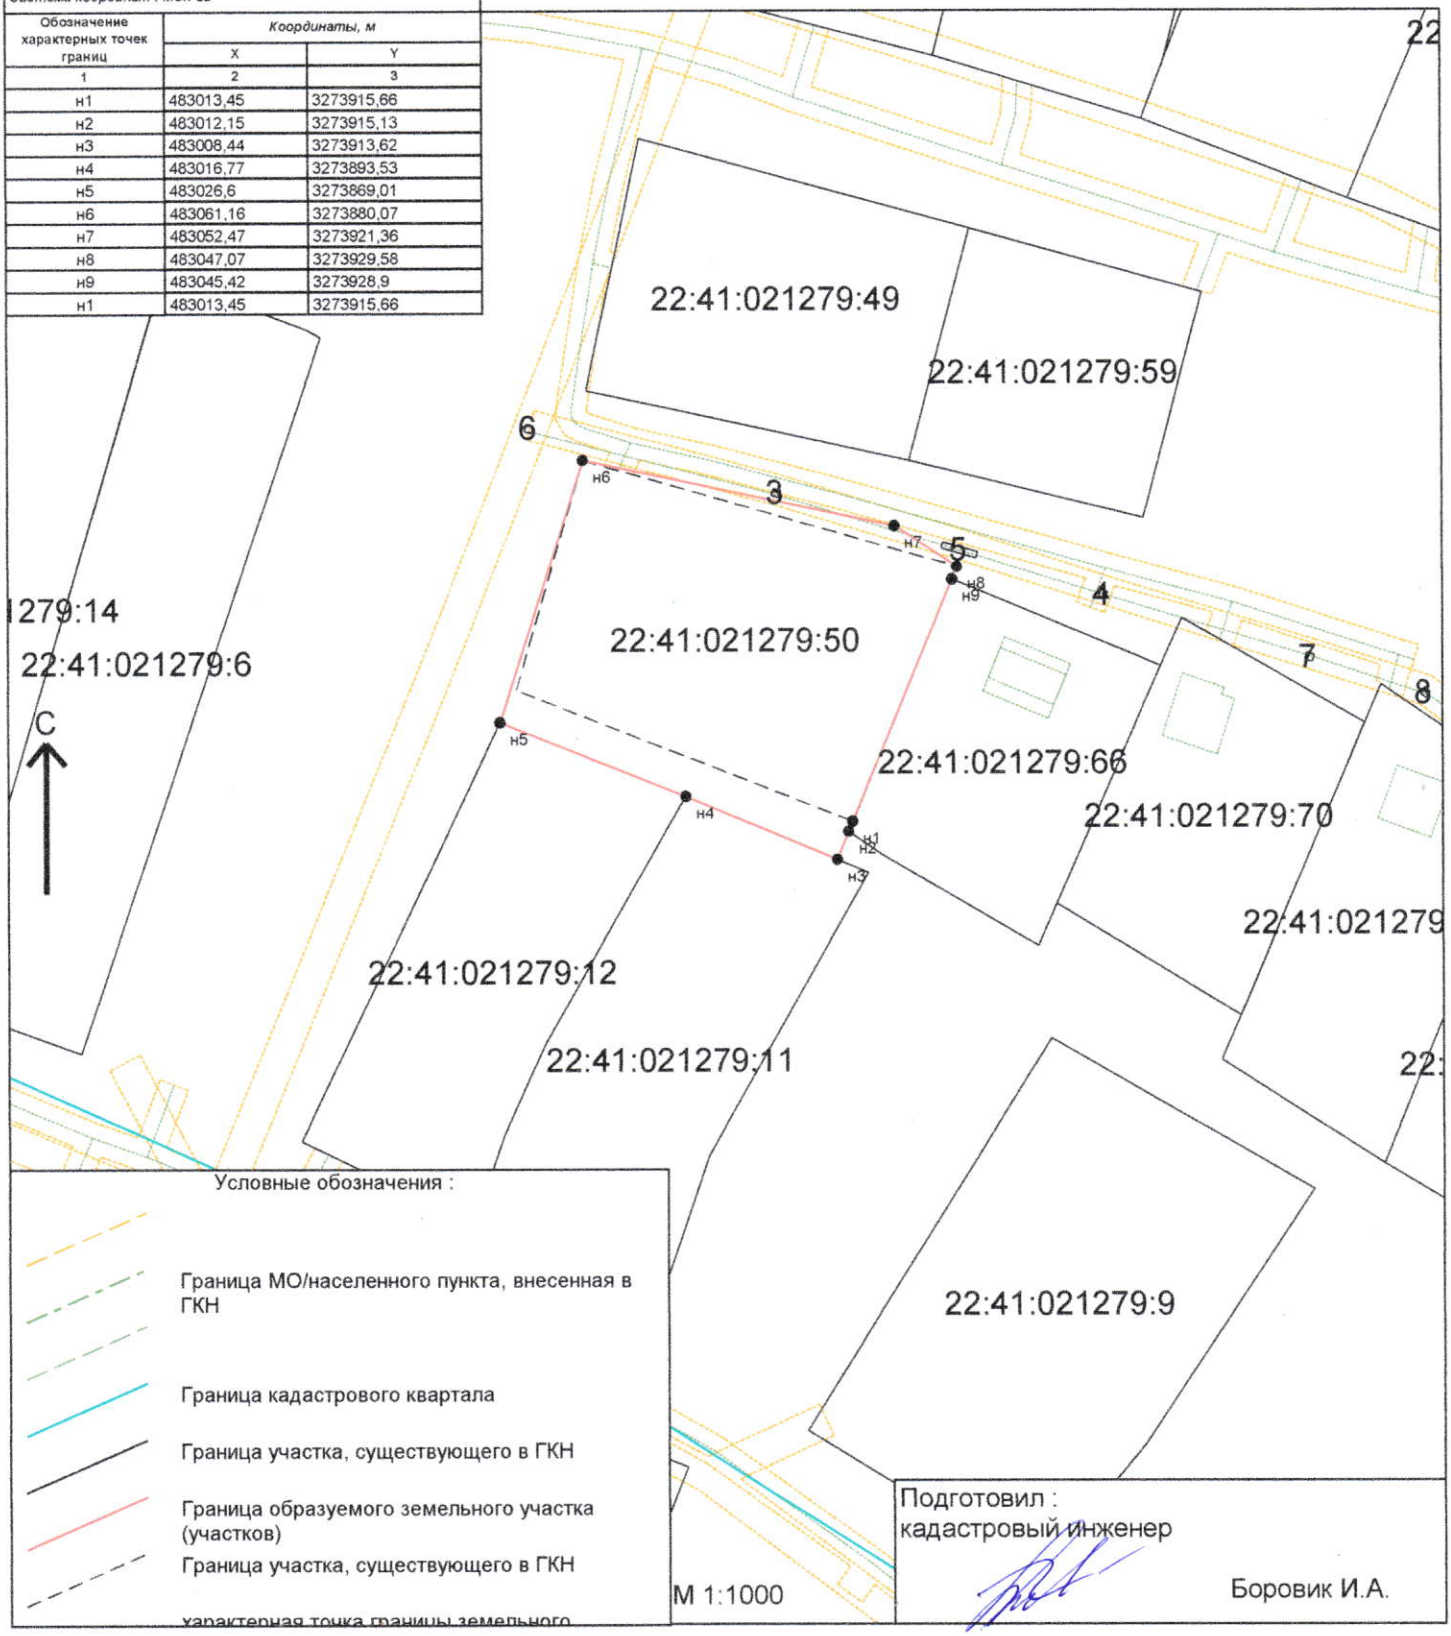

Условные обозначения :

- Граница МО/населенного пункта, внесенная в ГКН
- Граница кадастрового квартала
- Граница участка, существующего в ГКН
- Граница образуемого земельного участка (участков)
- Граница участка, существующего в ГКН
- характерная точка границы земельного

М 1:1000

Подготовил :
кадастровый инженер

Боровик И.А.