Глава Смоленского района
_____ Моисеева Л.В.
Начальник отдела по архитектуре и строительству
Администрации Смоленского района
_____ А. В. Найбауэр
Постановлением
от «03» 09 2024 г. № 699

Схема расположения земельного участка на кадастровом плане территории

Условный номер земельного участка

Площадь земельного участка 1924 кв.м

Обозначение характерных точек границ	Координаты	
	X	У
н 1	496 826,23	3 271 399,52
н 2	496 833,74	3 271 413,75
н 3	496 797,98	3 271 428,03
н 4	496 766,14	3 271 456,58
н 5	496 764,63	3 271 447,18
н 6	496 766,57	3 271 434,37
н 7	496 770,16	3 271 410,64
н 8	496 771,54	3 271 401,57
н 1	496 826,23	3 271 399,52

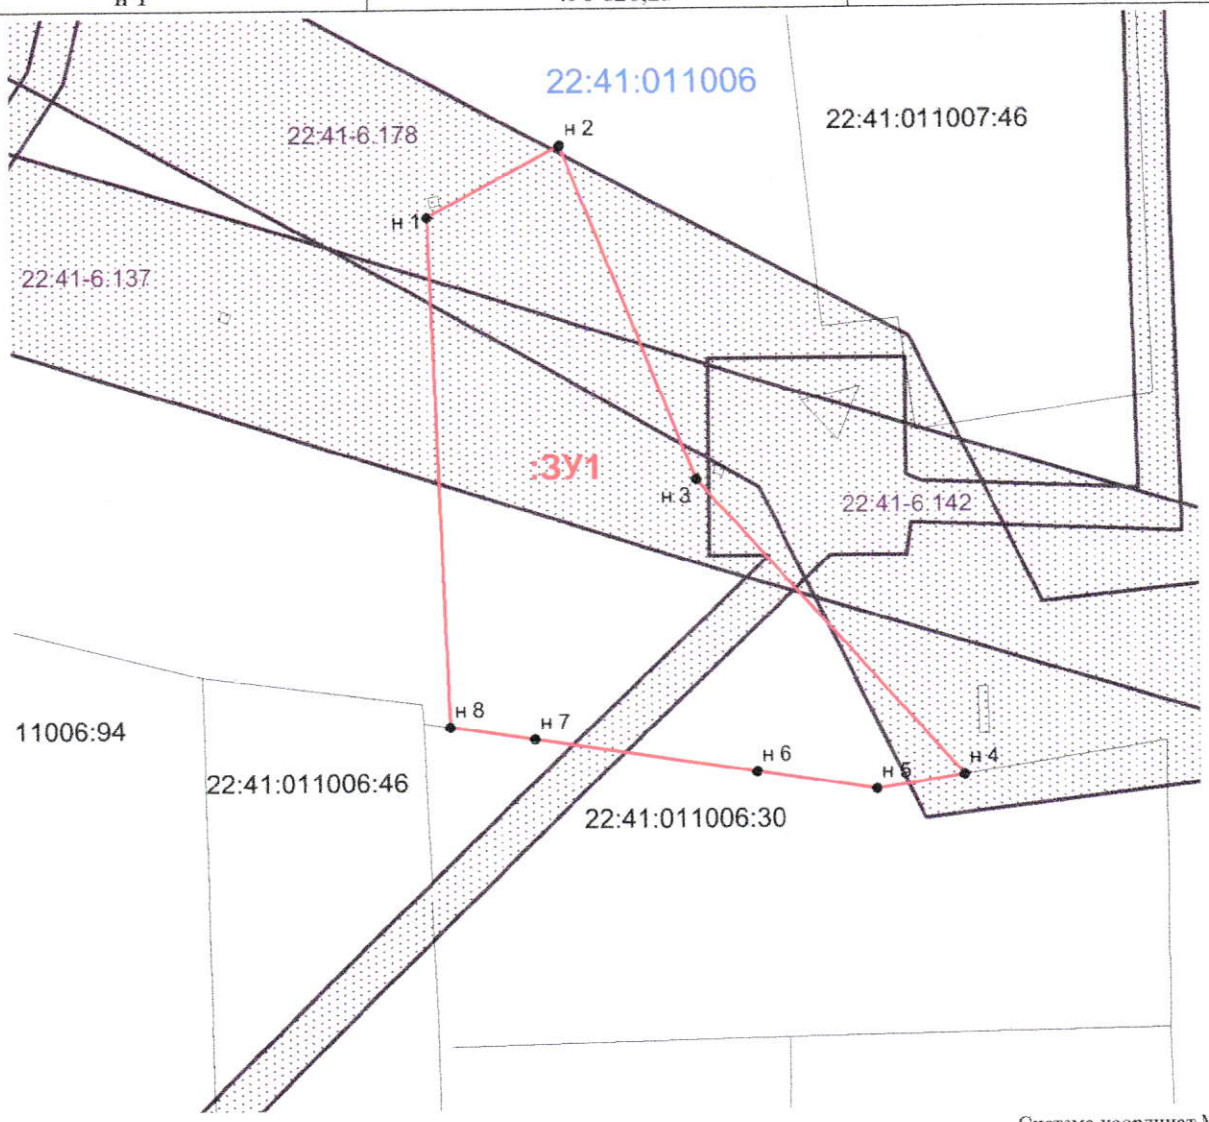

Система координат МСК-22

Масштаб 1:2700

Условные обозначения:

- граница учтенных земельных участков
- граница образуемого земельного участка
- граница кадастрового квартала
- граница зоны с особыми условиями использования территории

22:41:011501:1667 - кадастровый номер учтенного земельного участка

22.41.6.137 - обозначение охранной зоны

22:41:011501 - кадастровый номер кадастрового квартала