УТВЕРЖДЕНА :

Глава района

_____ Моисеева Л.В

Согласовано

_____

Постановлением Администрации района :

от 13.09.2024 N 677

Схема расположения земельного участка или земельных участков на кадастровом плане территории

Кадастровый квартал : 22:41:010812

Площадь земельного участка : 2500 кв.м.

Система координат : МСК-22

Обозначение характерных точек границ	Координаты, м	
	X	Y
1	2	3
н1	497105,24	3268742,62
н2	497176,32	3268762,43
н3	497165,41	3268794,65
н4	497094,83	3268775,06
н1	497105,24	3268742,62

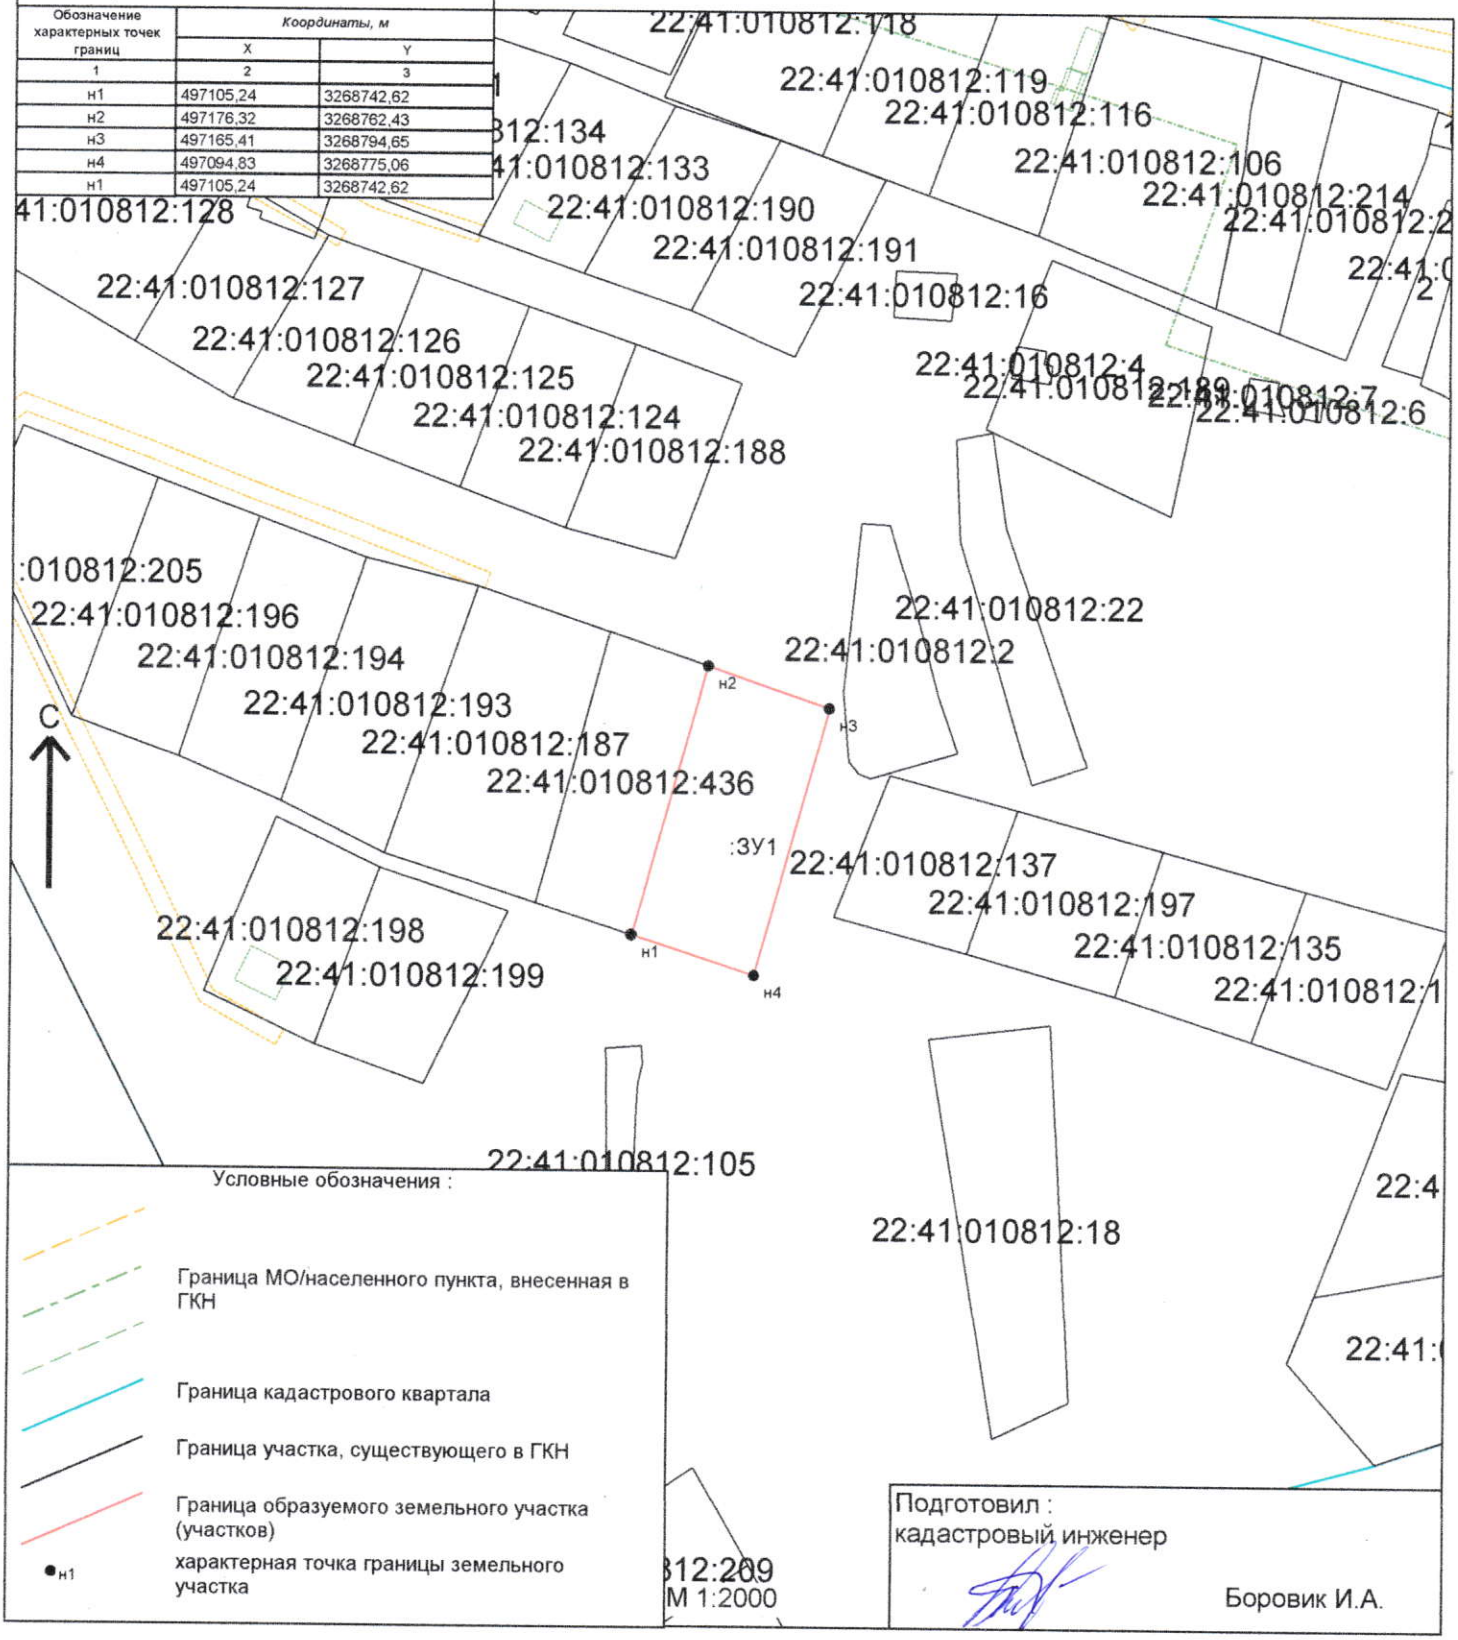

Условные обозначения :

- Граница МО/населенного пункта, внесенная в ГКН
- Граница кадастрового квартала
- Граница участка, существующего в ГКН
- Граница образуемого земельного участка (участков)
- н1 характерная точка границы земельного участка

М 1:2000

Подготовил :
кадастровый инженер

Боровик И.А.