УТВЕРЖДЕНА :
Глава района
_____ Моисеева Л.В
Согласовано
_____
Постановлением Администрации района :
от 03.12.2024 N 957

Схема расположения земельного участка или земельных участков на кадастровом плане территории

Кадастровый квартал : 22:41:040601

Площадь земельного участка : 1800 кв.м.

Система координат : МСК-22

Обозначение характерных точек границ	Координаты, м	
	X	Y
1	2	3
н1	448251,45	3250609,49
н2	448289,46	3250610,49
н3	448282,94	3250663,47
н4	448254,08	3250664,16
н1	448251,45	3250609,49

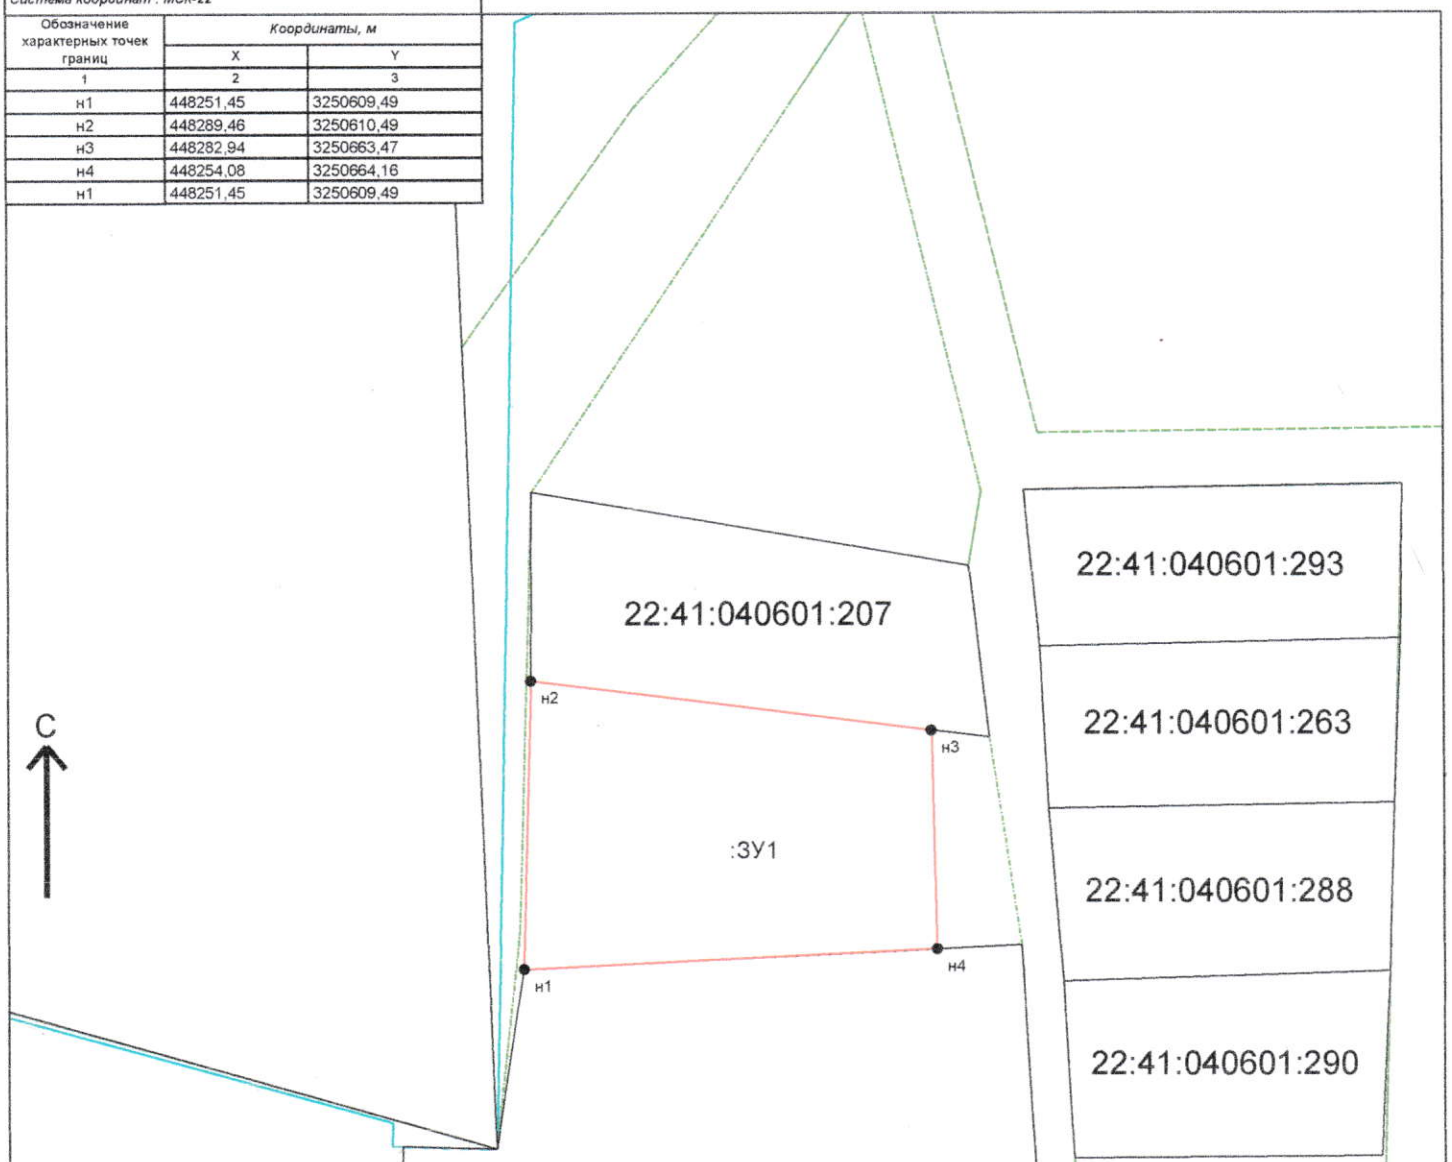

Условные обозначения :

- Граница МО/населенного пункта, внесенная в ГКН
- Граница кадастрового квартала
- Граница участка, существующего в ГКН
- Граница образуемого земельного участка (участков)
- ●н1 характерная точка границы земельного участка

М 1:1000

Подготовил :
кадастровый инженер
Боровик И.А.