УТВЕРЖДЕНА :

Глава района

_____ Моисеева Л.В

Согласовано

_____

* Постановлением Администрации района :

от 03.12.2021 N 958

Схема расположения земельного участка или земельных участков на кадастровом плане территории

Кадастровый квартал : 22:41:030404

Площадь земельного участка : 2499 кв.м.

Система координат : МСК-22

Обозначение характерных точек границ	Координаты, м	
	X	Y
1	2	3
н1	460305,83	3260495,93
н2	460370,09	3260480,38
н3	460377,09	3260489,51
н4	460365,24	3260517,69
н5	460365,17	3260524,19
н6	460314,5	3260533,48
н1	460305,83	3260495,93

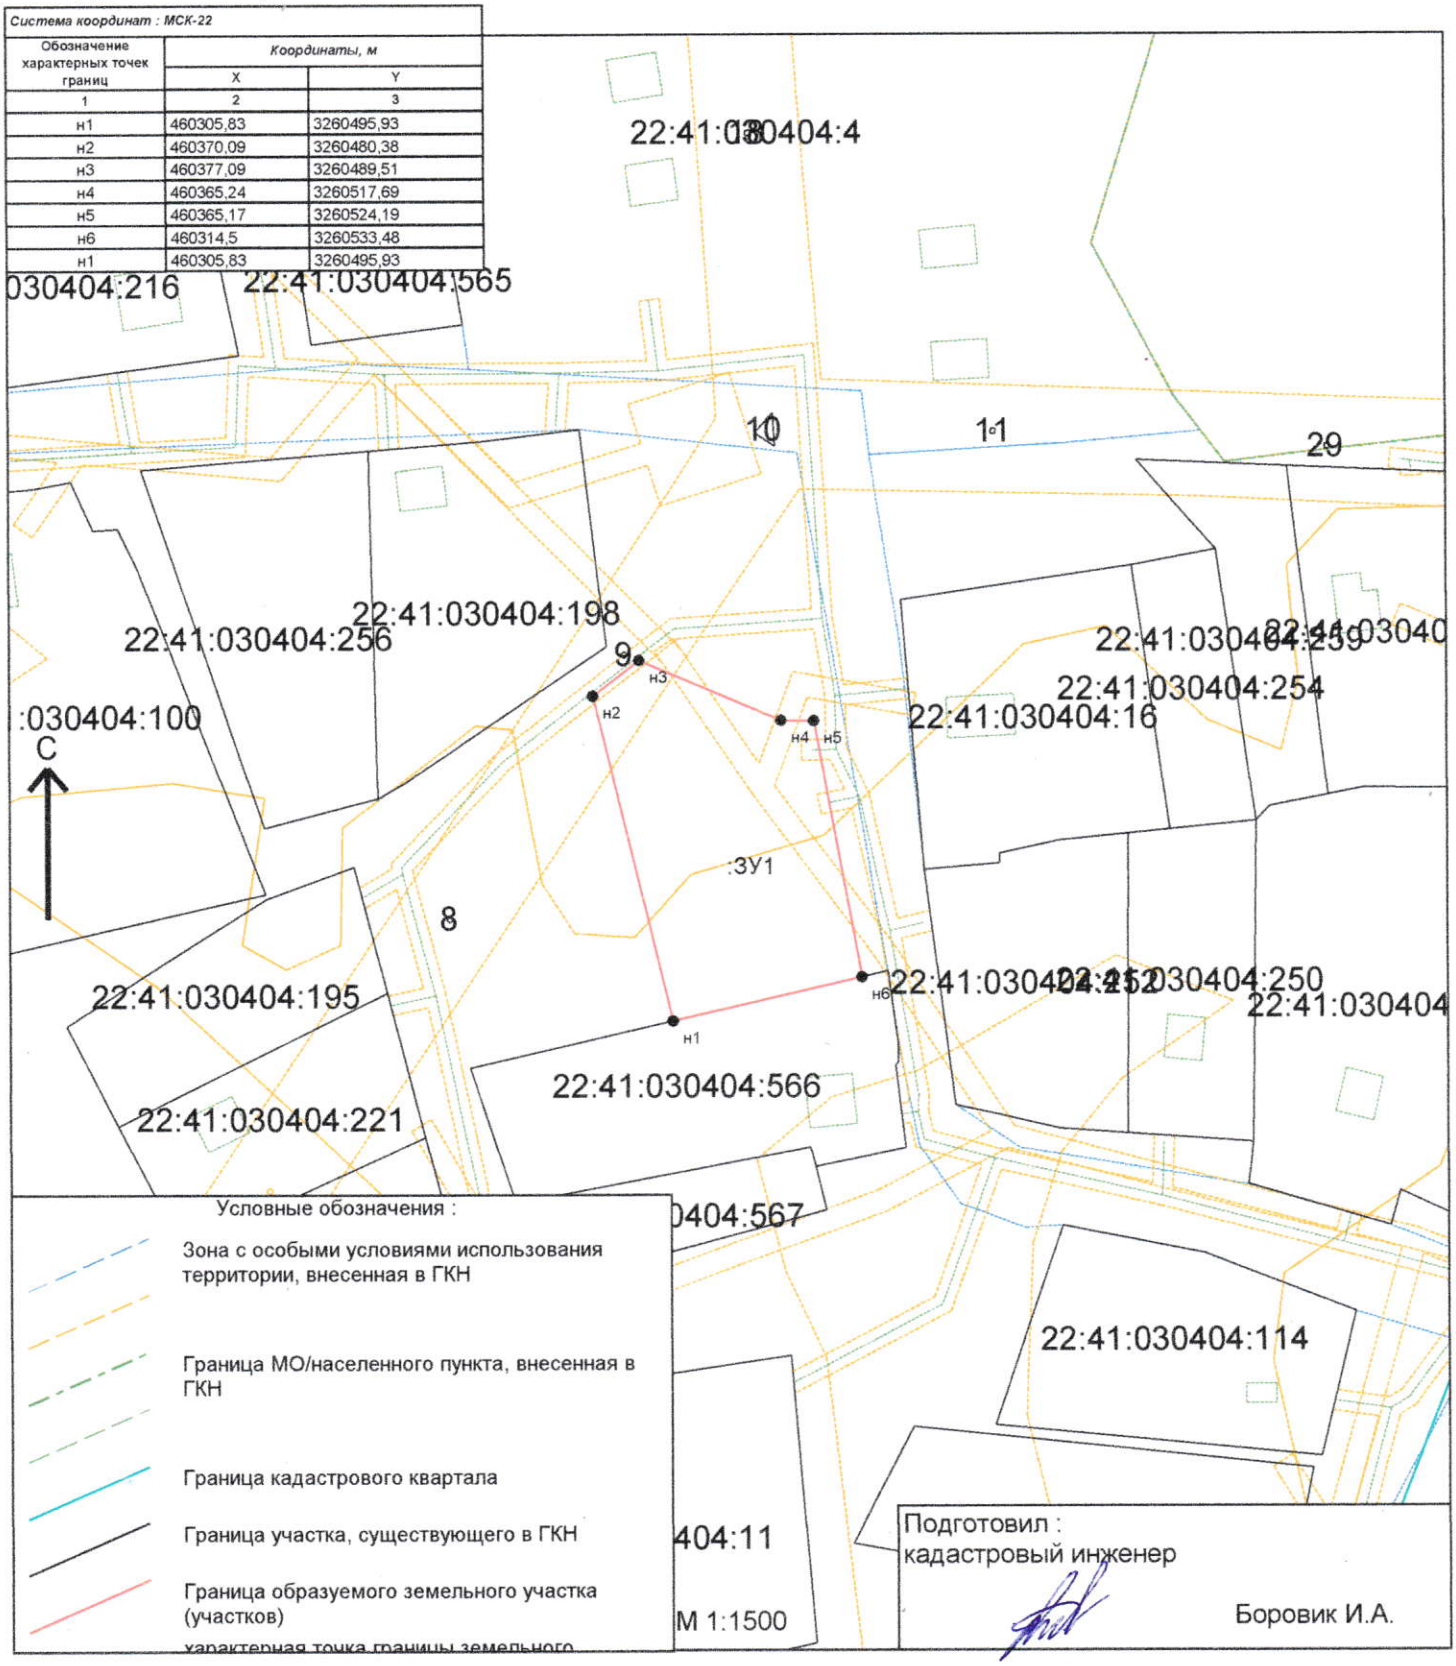

Условные обозначения :

- Зона с особыми условиями использования территории, внесенная в ГКН
- Граница МО/населенного пункта, внесенная в ГКН
- Граница кадастрового квартала
- Граница участка, существующего в ГКН
- Граница образуемого земельного участка (участков)
- характерная точка границы земельного

Подготовил :
кадастровый инженер

Боровик И.А.