УТВЕРЖДЕНА :
Глава района

_____ Моисеева Л.В

Согласовано

_____

Постановлением Администрации района :

от 16.12.2024 N 997

Схема расположения земельного участка или земельных участков на кадастровом плане территории

Кадастровый квартал : 22:41:040213

Площадь земельного участка : 1098 кв.м.

Система координат : МСК-22

Обозначение характерных точек границ	Координаты, м	
	X	Y
1	2	3
н1	450734,99	3242137,2
н2	450697,93	3242117,97
н3	450714,86	3242095,49
н4	450719,89	3242100,59
н5	450721,26	3242101,98
н6	450735,36	3242107,2
н7	450751,16	3242113,05
н1	450734,99	3242137,2

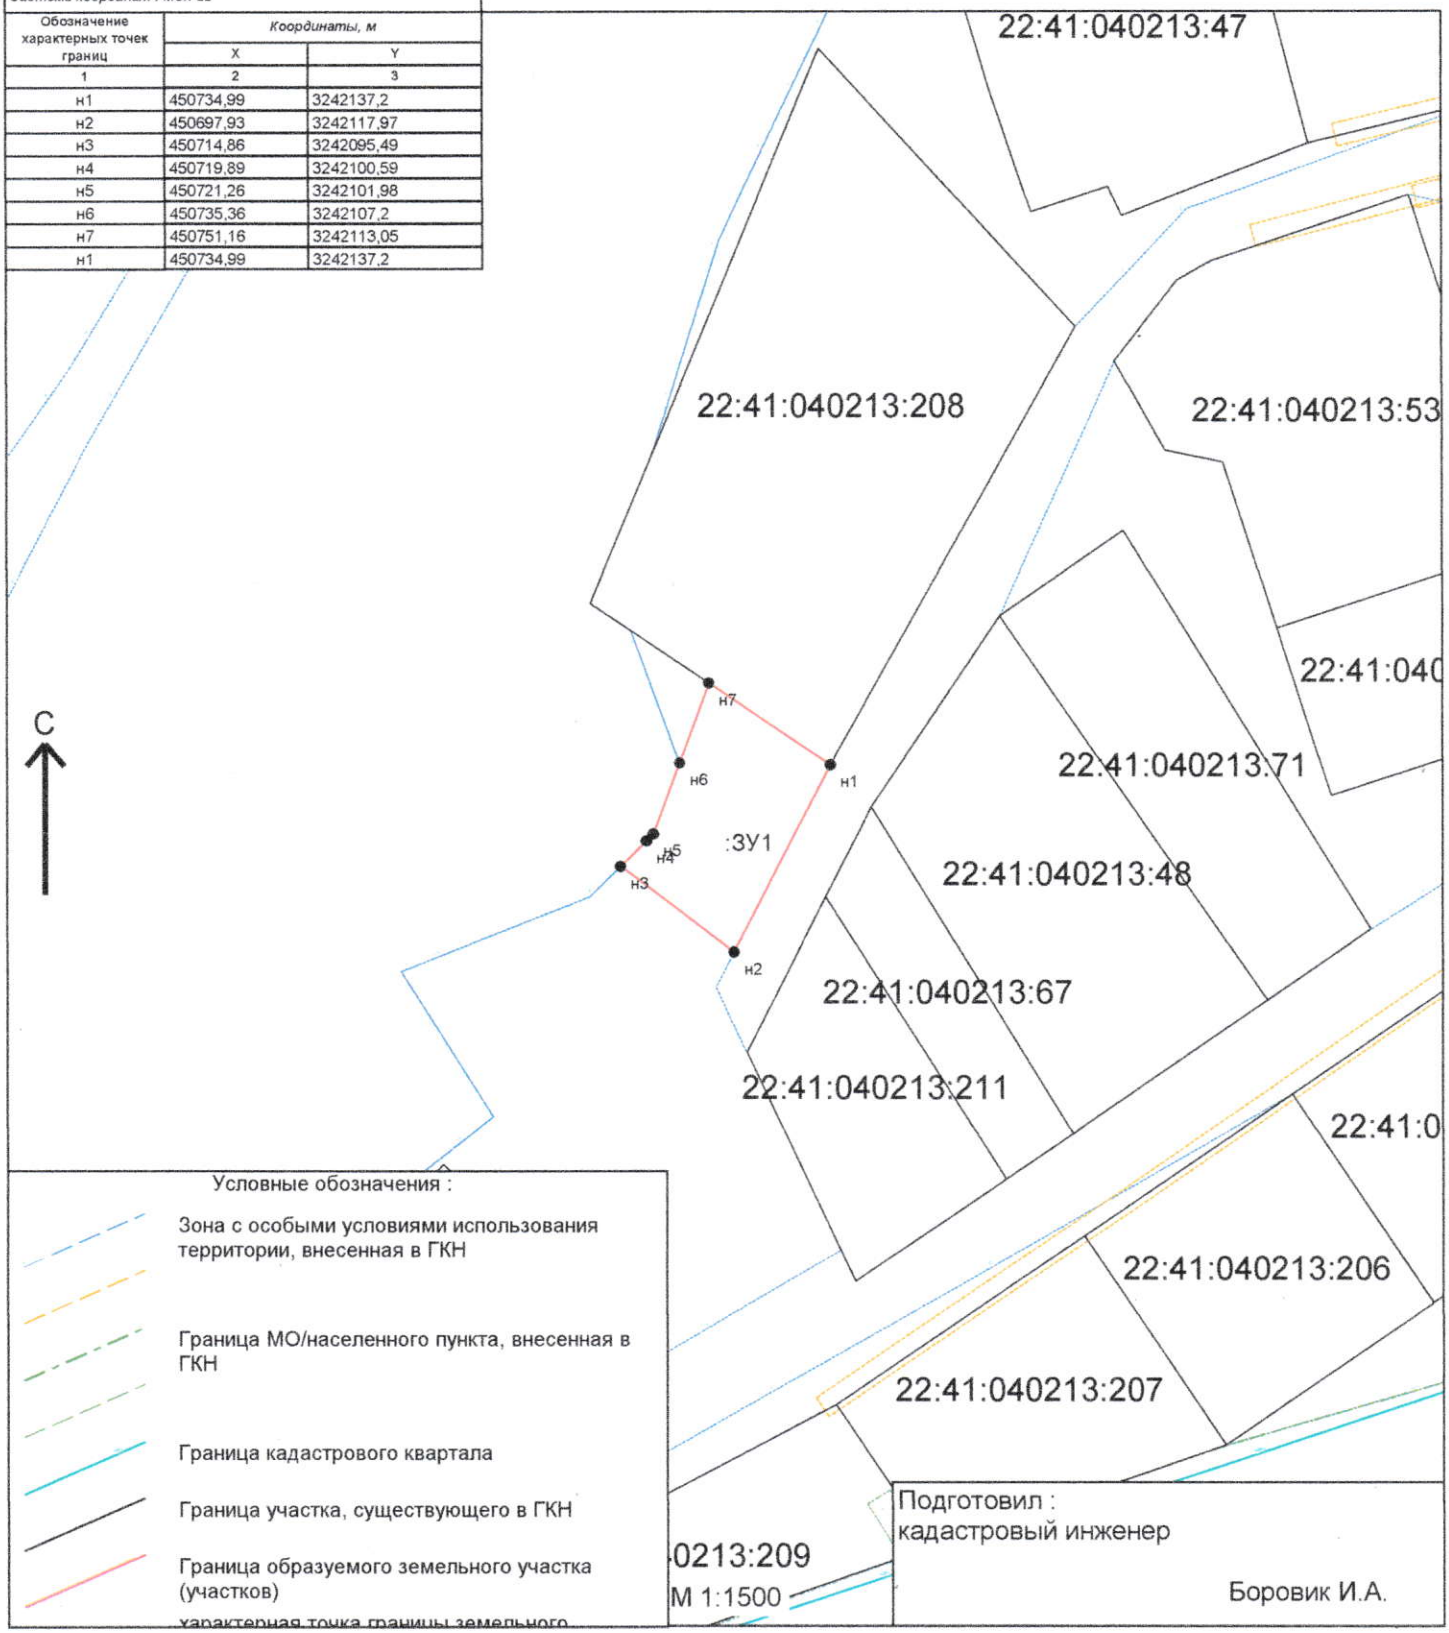

Подготовил :
кадастровый инженер

Боровик И.А.