

Генеральный план МО Линеvский сельсовет Смоленского района Алтайского края


Карта планируемого и существующего размещения объектов федерального, регионального и местного значения (основной чертеж) пос. Линеvский, пос. Набережный

ЭКСПЛИКАЦИЯ ЗДАНИЙ И СООРУЖЕНИЙ ПОС. ЛИНЕВСКИЙ

№ п/п	наименование объекта	этажность	количество	статус объекта	значение объекта
1	МБДОУ "Детский сад "	2	1	Существующий	Местного значения муниципального района
2	МБОУ "Линеvская средняя школа"	2	1	Существующий	Регионального
3	Амбулатория	3	1	Существующий	Объект бизнеса
4	Магазин			Существующий	Местного значения муниципального района
5	Сельский дом культуры			Существующий	Местного значения поселения
6	Администрация сельского совета	1	1	Существующий	Местного значения поселения
7	Детская площадка		1	Существующий	Федерального
8	Отделение сбербанка	2	1	Существующий	Объект бизнеса
9	Почтовое отделение			Существующий	
10	Контора ООО "Светлый Путь"	1	15	Существующий	Местного значения поселения
11	Аптека	1	1	Существующий	Объект бизнеса
12	Столовая	1	1	Закрытый	
13	МТФ ООО "Светлый Путь"	1	1	Существующий	
14	Колбасный цех	2	1	Закрытый	
15	Убойный пункт	1	1	Закрытый	Местного значения поселения
16	Культовое сооружение (церковь)	1	1	Существующий	Объект бизнеса
17	Кафе	1	1	Существующий	
18	Фуражный склад	1	1	Существующий	
19	МТС ООО "Светлый Путь"	1	1	Существующий	
20	Электродатация			Существующий	
21	Свинокомплекс	1	1	Закрытый	
22	Нефтебаза			Закрытый	
23	Кладбище			Существующий	Местного значения муниципального района
24	Скотомогильник			Закрытый	
25	Стадион (при школе)			Существующий	

ЭКСПЛИКАЦИЯ ЗДАНИЙ И СООРУЖЕНИЙ ПОС. НАБЕРЕЖНЫЙ

№ п/п	наименование объекта	этажность	количество	статус объекта	значение объекта
1	Магазин	2	1	Существующий	Объект бизнеса
2	МТФ	2	100 гол.	Существующий	
3	Свиноферма	3	1	Закрытая	

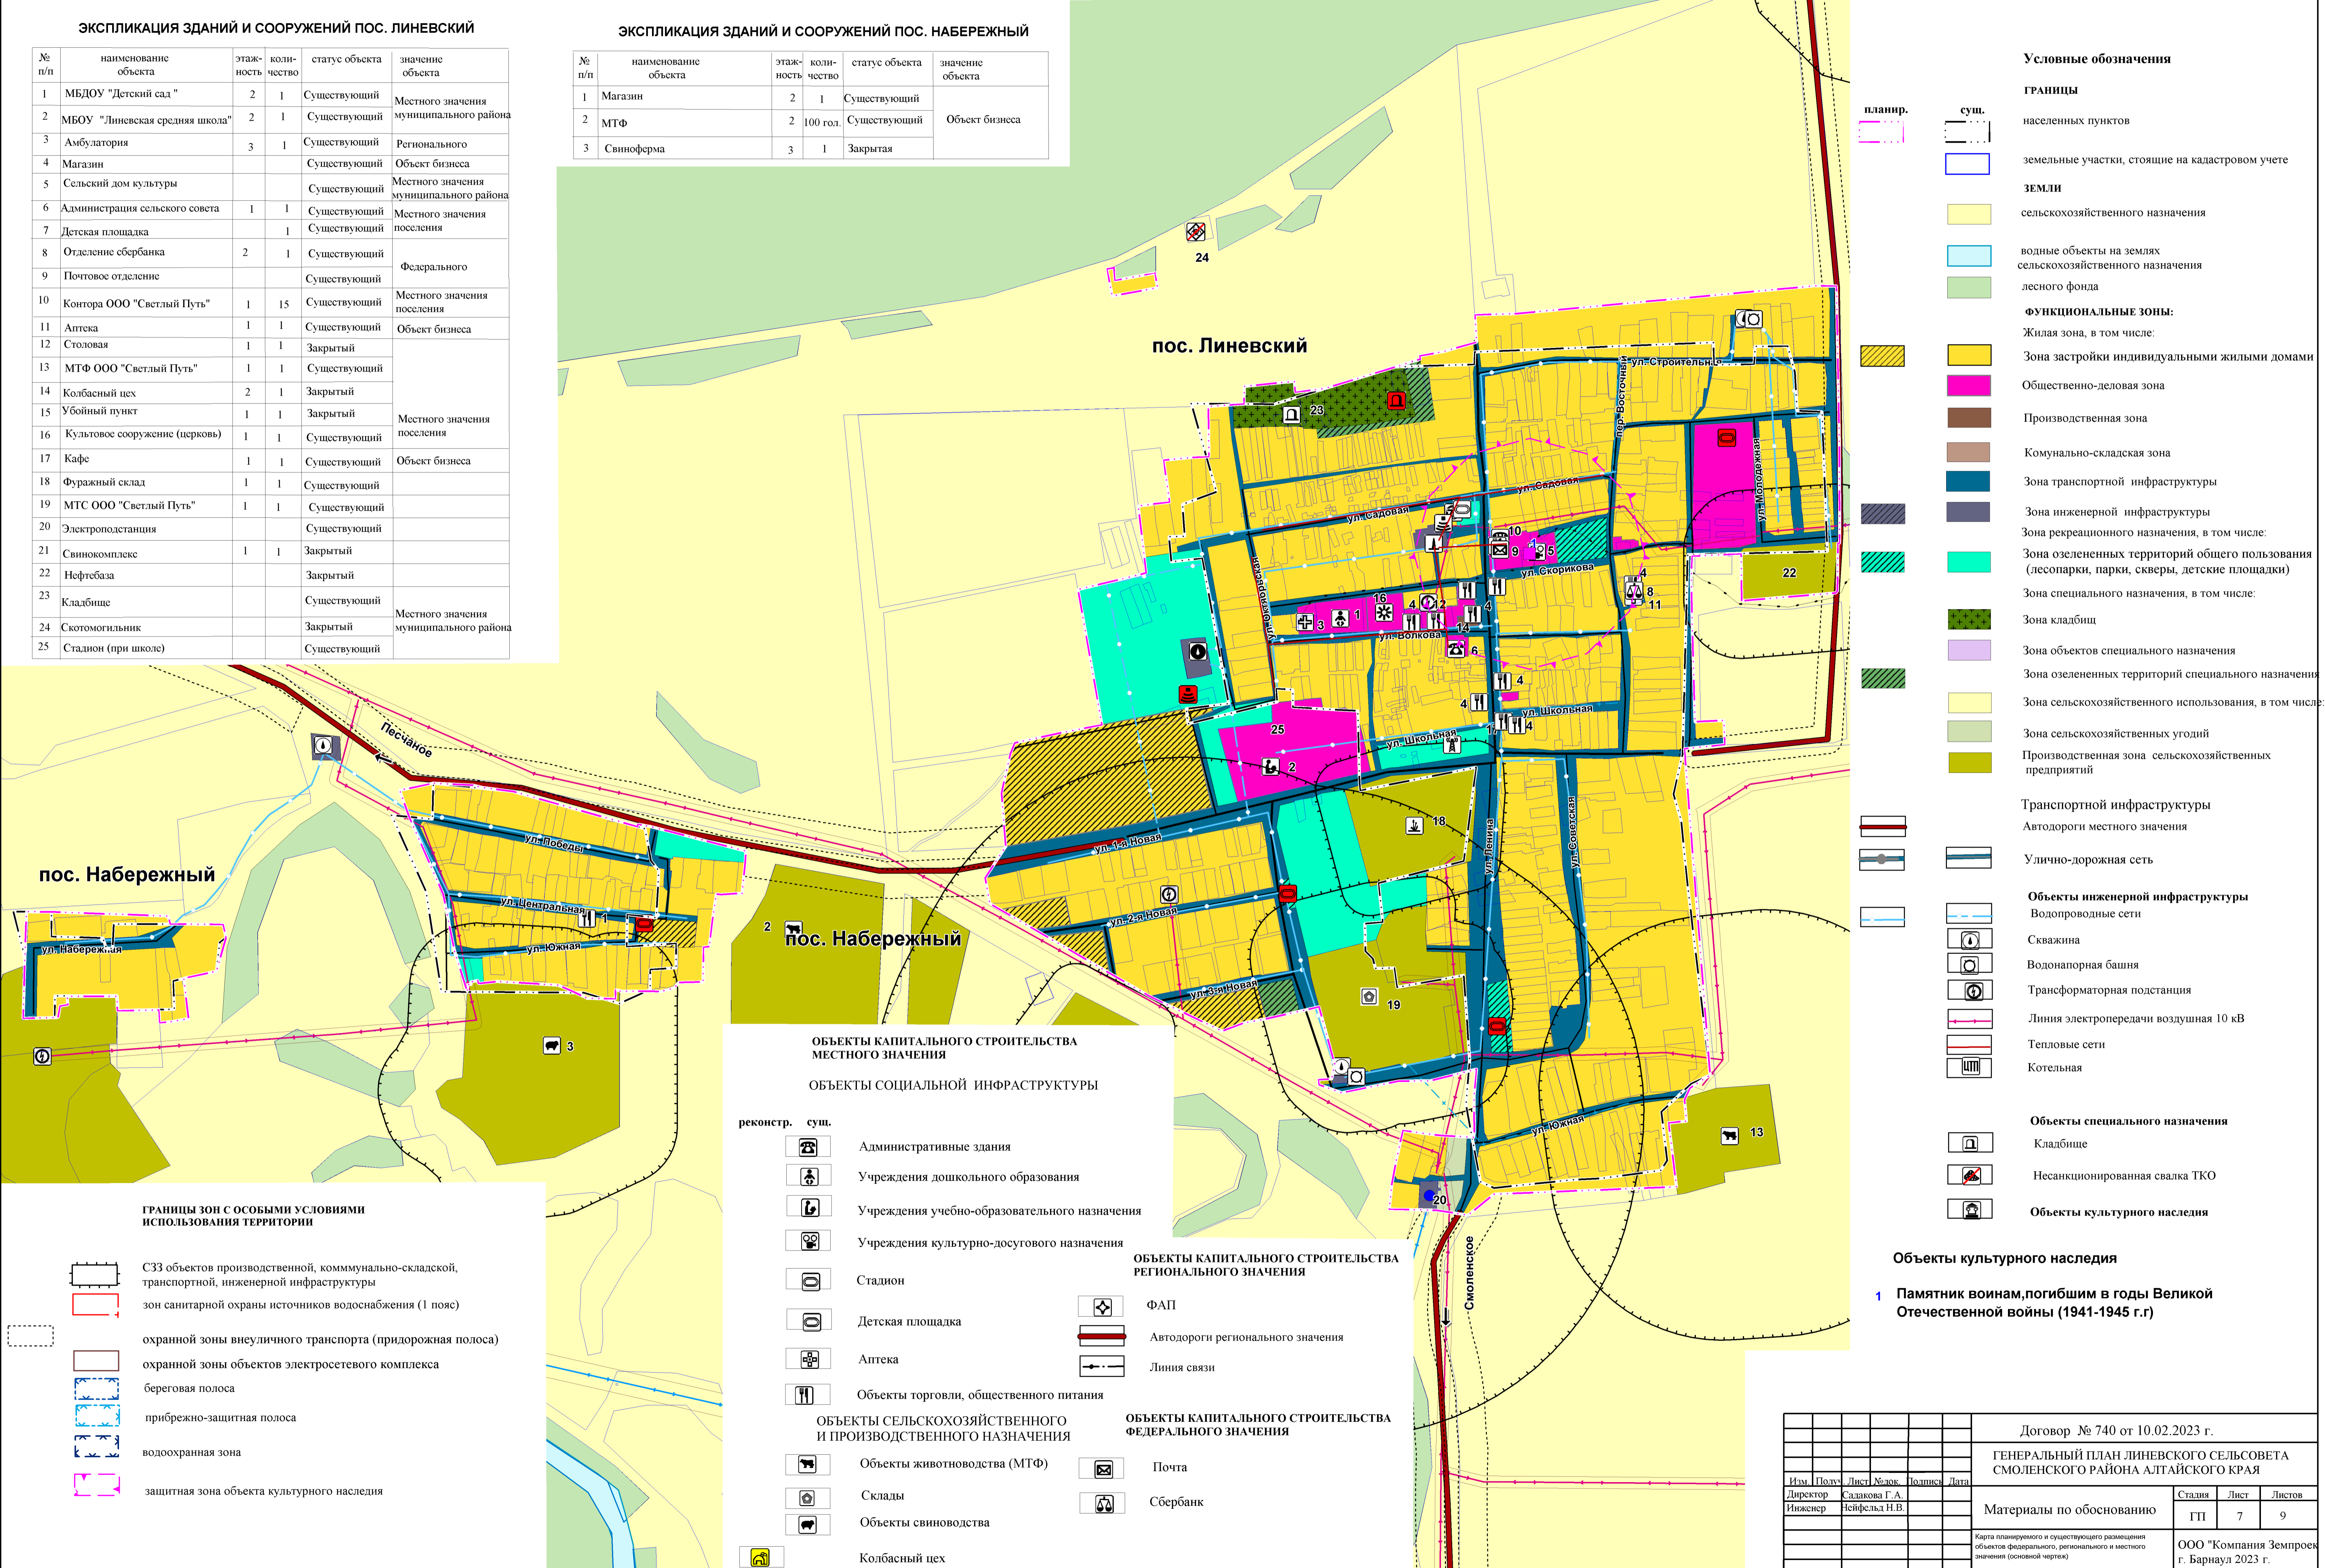

Условные обозначения

- Границы**
- населенных пунктов
 - земельные участки, стоящие на кадастровом учете
- ЗЕМЛИ**
- сельскохозяйственного назначения
 - водные объекты на землях сельскохозяйственного назначения
 - лесного фонда
- ФУНКЦИОНАЛЬНЫЕ ЗОНЫ:**
- Жилая зона, в том числе:
- Зона застройки индивидуальными жилыми домами
 - Общественно-деловая зона
 - Производственная зона
 - Коммунально-складская зона
 - Зона транспортной инфраструктуры
 - Зона инженерной инфраструктуры
 - Зона рекреационного назначения, в том числе:
 - Зона озелененных территорий общего пользования (лесопарки, парки, скверы, детские площадки)
 - Зона специального назначения, в том числе:
 - Зона кладбищ
 - Зона объектов специального назначения
 - Зона озелененных территорий специального назначения
 - Зона сельскохозяйственного использования, в том числе:
 - Зона сельскохозяйственных угодий
 - Производственная зона сельскохозяйственных предприятий
- Транспортной инфраструктуры**
- Автомобильные дороги местного значения
 - Улично-дорожная сеть
- Объекты инженерной инфраструктуры**
- Водопроводные сети
 - Скважина
 - Водонапорная башня
 - Трансформаторная подстанция
 - Линия электропередачи воздушная 10 кВ
 - Тепловые сети
 - Котельная
- Объекты специального назначения**
- Кладбище
 - Несанкционированная свалка ТКО
 - Объекты культурного наследия

Объекты культурного наследия

1 Памятник воинам, погибшим в годы Великой Отечественной войны (1941-1945 г.г.)

ГРАНИЦЫ ЗОН С ОСОБЫМИ УСЛОВИЯМИ ИСПОЛЬЗОВАНИЯ ТЕРРИТОРИИ

- СЗЗ объектов производственной, коммунально-складской, транспортной, инженерной инфраструктуры
- зон санитарной охраны источников водоснабжения (1 пояс)
- охранной зоны внеуличного транспорта (придорожная полоса)
- охранной зоны объектов электросетевого комплекса
- береговая полоса
- прибрежно-защитная полоса
- водоохранная зона
- защитная зона объекта культурного наследия

ОБЪЕКТЫ КАПИТАЛЬНОГО СТРОИТЕЛЬСТВА МЕСТНОГО ЗНАЧЕНИЯ

ОБЪЕКТЫ СОЦИАЛЬНОЙ ИНФРАСТРУКТУРЫ

- реконстр. сущ.
- Административные здания
- Учреждения дошкольного образования
- Учреждения учебно-образовательного назначения
- Учреждения культурно-досугового назначения
- Стадион
- Детская площадка
- Аптека
- Объекты торговли, общественного питания
- Объекты сельского хозяйства и производственного назначения
- Объекты животноводства (МТФ)
- Склады
- Объекты свиноводства
- Колбасный цех
- ФАП
- Автомобильные дороги регионального значения
- Линия связи
- Почта
- Сбербанк

ОБЪЕКТЫ КАПИТАЛЬНОГО СТРОИТЕЛЬСТВА РЕГИОНАЛЬНОГО ЗНАЧЕНИЯ

- ФАП
- Автомобильные дороги регионального значения
- Линия связи

ОБЪЕКТЫ КАПИТАЛЬНОГО СТРОИТЕЛЬСТВА ФЕДЕРАЛЬНОГО ЗНАЧЕНИЯ

- Почта
- Сбербанк

Договор № 740 от 10.02.2023 г.					
ГЕНЕРАЛЬНЫЙ ПЛАН ЛИНЕВСКОГО СЕЛЬСОВЕТА СМОЛЕНСКОГО РАЙОНА АЛТАЙСКОГО КРАЯ					
Изм.	Получ.	Лист	№ док.	Подпись	Дата
Инженер	Сазанова Г.А.				
Инженер	Нейфельд Н.В.				
Материалы по обоснованию				Страницы	Листов
				ГП	7 9
Карта планируемого и существующего размещения объектов федерального, регионального и местного значения (основной чертеж)					
ООО "Компания Земпроек г. Барнаул 2023 г.					