Генеральный план Точилинского сельсовета Смоленского района Алтайского края
Карта планируемого и существующего размещения объектов федерального, регионального и местного значения (основной чертеж) села Точильное

Фрагмент Цент с. Точильное М 1:3500

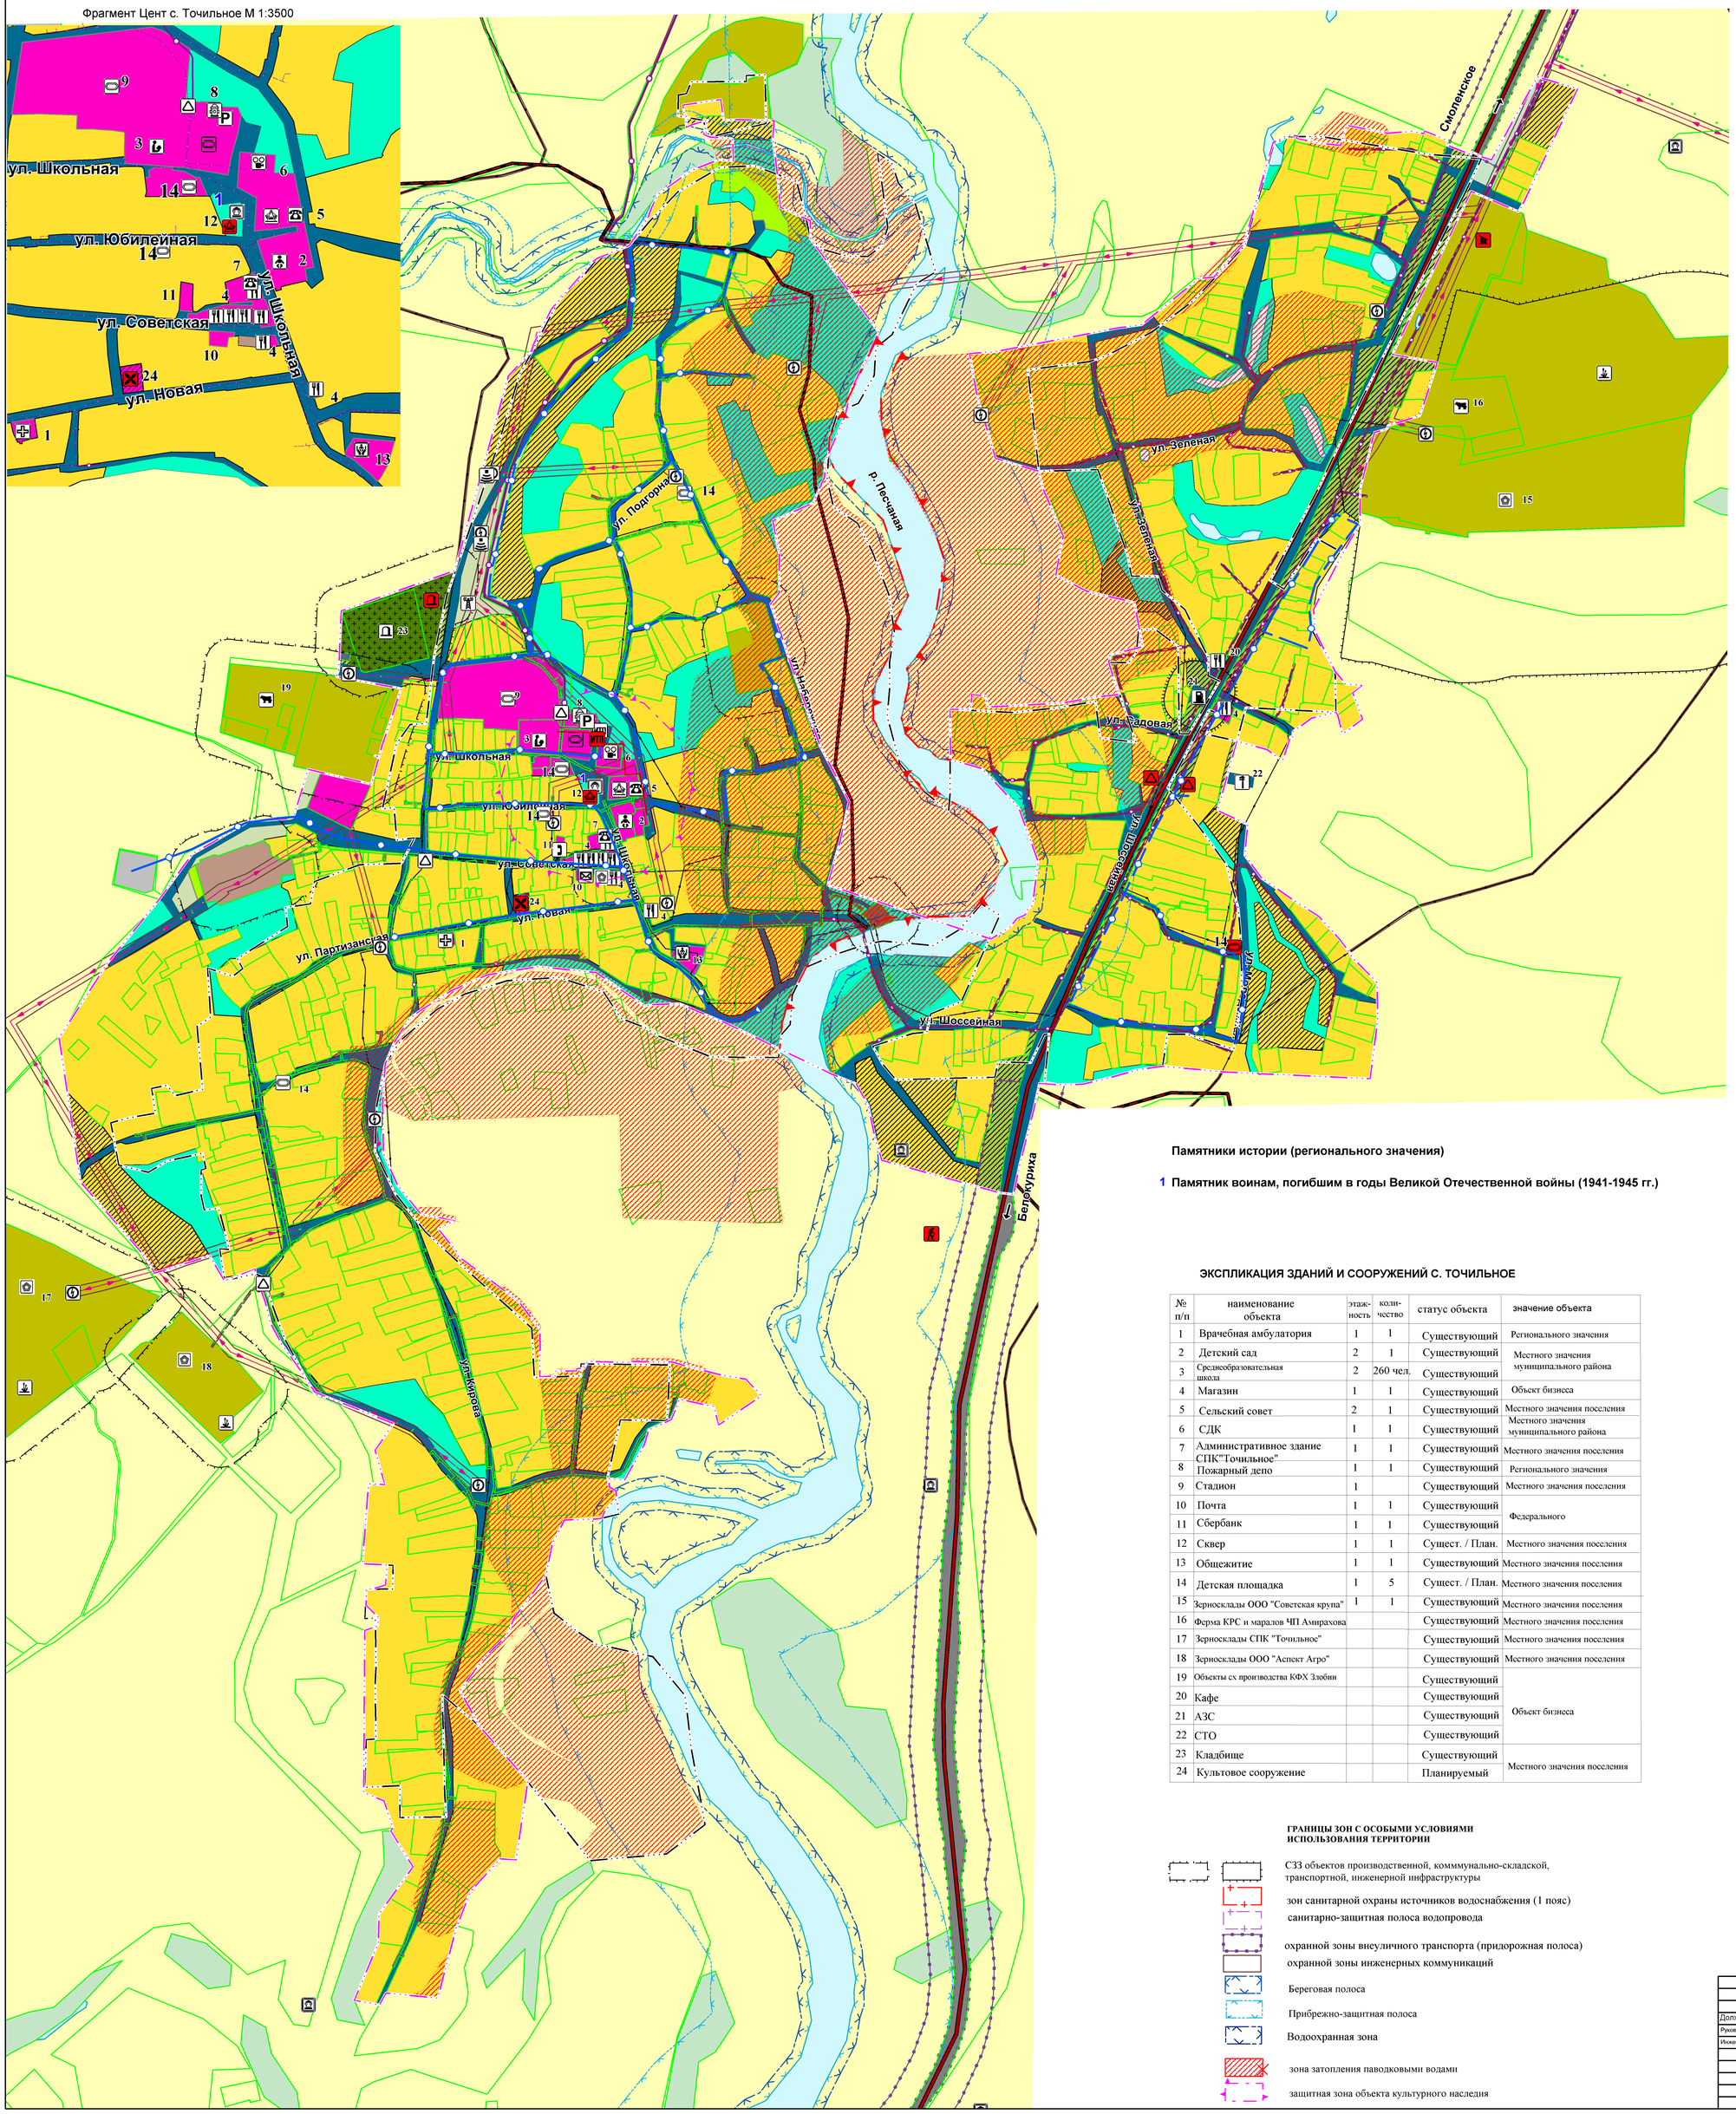

Памятники истории (регионального значения)

1 **Памятник воинам, погибшим в годы Великой Отечественной войны (1941-1945 гг.)**

ЭКСПЛИКАЦИЯ ЗДАНИЙ И СООРУЖЕНИЙ С. ТОЧИЛЬНОЕ

№ п/п	наименование объекта	этаж-ность	коли-чество	статус объекта	значение объекта
1	Врачебная амбулатория	1	1	Существующий	Регионального значения
2	Детский сад	2	1	Существующий	Местного значения муниципального района
3	Среднеобразовательная школа	2	260 чел.	Существующий	
4	Магазин	1	1	Существующий	Объект бизнеса
5	Сельский совет	2	1	Существующий	Местного значения поселения
6	СДК	1	1	Существующий	Местного значения муниципального района
7	Административное здание СПК"Точильное"	1	1	Существующий	Местного значения поселения
8	Пожарный депо	1	1	Существующий	Регионального значения
9	Стадион	1		Существующий	Местного значения поселения
10	Почта	1	1	Существующий	Федерального
11	Сбербанк	1	1	Существующий	
12	Сквер	1	1	Сущест. / План.	Местного значения поселения
13	Общежитие	1	1	Существующий	Местного значения поселения
14	Детская площадка	1	5	Сущест. / План.	Местного значения поселения
15	Зерносклады ООО "Советская крупа"	1	1	Существующий	Местного значения поселения
16	Ферма КРС и маралов ЧП Амирахова			Существующий	Местного значения поселения
17	Зерносклады СПК "Точильное"			Существующий	Местного значения поселения
18	Зерносклады ООО "Аспект Агро"			Существующий	Местного значения поселения
19	Объекты сх производства КФХ Злобин			Существующий	Объект бизнеса
20	Кафе			Существующий	
21	АЗС			Существующий	
22	СТО			Существующий	
23	Кладбище			Существующий	Местного значения поселения
24	Культовое сооружение			Планируемый	

ГРАНИЦЫ ЗОН С ОСОБЫМИ УСЛОВИЯМИ ИСПОЛЬЗОВАНИЯ ТЕРРИТОРИИ

- СЗЗ объектов производственной, комммунально-складской, транспортной, инженерной инфраструктуры
- зон санитарной охраны источников водоснабжения (1 пояс)
- санитарно-защитная полоса водопровода
- охранной зоны внеуличного транспорта (придорожная полоса)
- охранной зоны инженерных коммуникаций
- Береговая полоса
- Прибрежно-защитная полоса
- Водоохранная зона
- зона затопления паводковыми водами
- защитная зона объекта культурного наследия

Условные обозначения

ГРАНИЦЫ

планир. / сущ.
- населенных пунктов
- земельные участки, стоящие на кадастровом учете

ЗЕМЛИ
- населенных пунктов
- сельскохозяйственного назначения
- водные объекты на землях сельскохозяйственного назначения
- лесного фонда

ФУНКЦИОНАЛЬНЫЕ ЗОНЫ:

Жилая зона, в том числе:
- Зона застройки индивидуальными жилыми домами
- Зона застройки малоэтажными жилыми домами
- Общественно-деловая зона
- Производственная зона
- Комунально-складская зона
- Зона транспортной инфраструктуры
- Зона инженерной инфраструктуры
- Зона рекреационного назначения, в том числе:
- Зона озелененных территорий общего пользования (лесопарки, парки, скверы, детские площадки)
- Зона специального назначения, в том числе:
- Зона кладбищ
- Зона объектов специального назначения
- Зона озелененных территорий специального назначения
- Зона сельскохозяйственного использования, в том числе
- Зона сельскохозяйственных угодий
- Производственная зона сельскохозяйственных предприятий
- Транспортной инфраструктуры
- Автодороги местногозначения
- Улично-дорожная сеть
- Мост
- Дамба

Объекты инженерной инфраструктуры
- Водопроводные сети
- Водозабор
- Трансформаторная подстанция
- Линия электропередачи воздушная 10 кВ
- Тепловые сети
- Котельная
- Газопровод внутрипоселковый
- ГРП
- Поля фильтрации

Объекты специального назначения
- Кладбище

ОБЪЕКТЫ КАПИТАЛЬНОГО СТРОИТЕЛЬСТВА МЕСТНОГО ЗНАЧЕНИЯ

планир. реконстр. сущ.

ОБЪЕКТЫ СОЦИАЛЬНОЙ ИНФРАСТРУКТУРЫ
- Административные здания
- Учреждения дошкольного образования
- Учреждения учебно-образовательного назначения
- Учреждения культурно-досугового назначения
- Стадион
- Детская площадка
- Пожарное депо
- Аптека
- Объекты торговли, общественного питания
- Смотровая площадка

ОБЪЕКТЫ СЕЛЬСКОХОЗЯЙСТВЕННОГО НАЗНАЧЕНИЯ
- Объекты животноводства (МТФ)
- Склады
- Предприятия по растениеводству
- Предприятия по пчеловодству

ОБЪЕКТЫ КАПИТАЛЬНОГО СТРОИТЕЛЬСТВА РЕГИОНАЛЬНОГО ЗНАЧЕНИЯ
- Амбулатория

Транспортной инфраструктуры
- Автодороги регионального значения
- Газпровод межпоселковый
- АТС
- Вышка сотовой связи
- Ретранслятор
- Линия связи

ОБЪЕКТЫ КУЛЬТУРНОГО НАСЛЕДИЯ

ОБЪЕКТЫ КАПИТАЛЬНОГО СТРОИТЕЛЬСТВА ФЕДЕРАЛЬНОГО ЗНАЧЕНИЯ
- Почта
- Сбербанк

Должность	Фамилия	Подпись	Дата
Руководитель	Садакова Г.А.		2021г.
Инженер	Кравцова С.Ю.		2021г.

Заказчик: администрация МО Точилинский сельсовет Смоленского района

Внесение изменений в генеральный план муниципального образования "Точилинский сельсовет""

Материалы по обоснованию

Стадия	Лист	Листов
ГП	5	5

Карта планируемого и существующего размещения объектов федерального,регионального,местного значени (основной чертеж) села Точильное

ООО "Компания Земпроект"