


**Карта градостроительного зонирования территории
МО СМОЛЕНСКИЙ СЕЛЬСОВЕТ
СМОЛЕНСКОГО РАЙОНА АЛТАЙСКОГО КРАЯ
(С. СМОЛЕНСКОЕ)
Масштаб 1:5000**

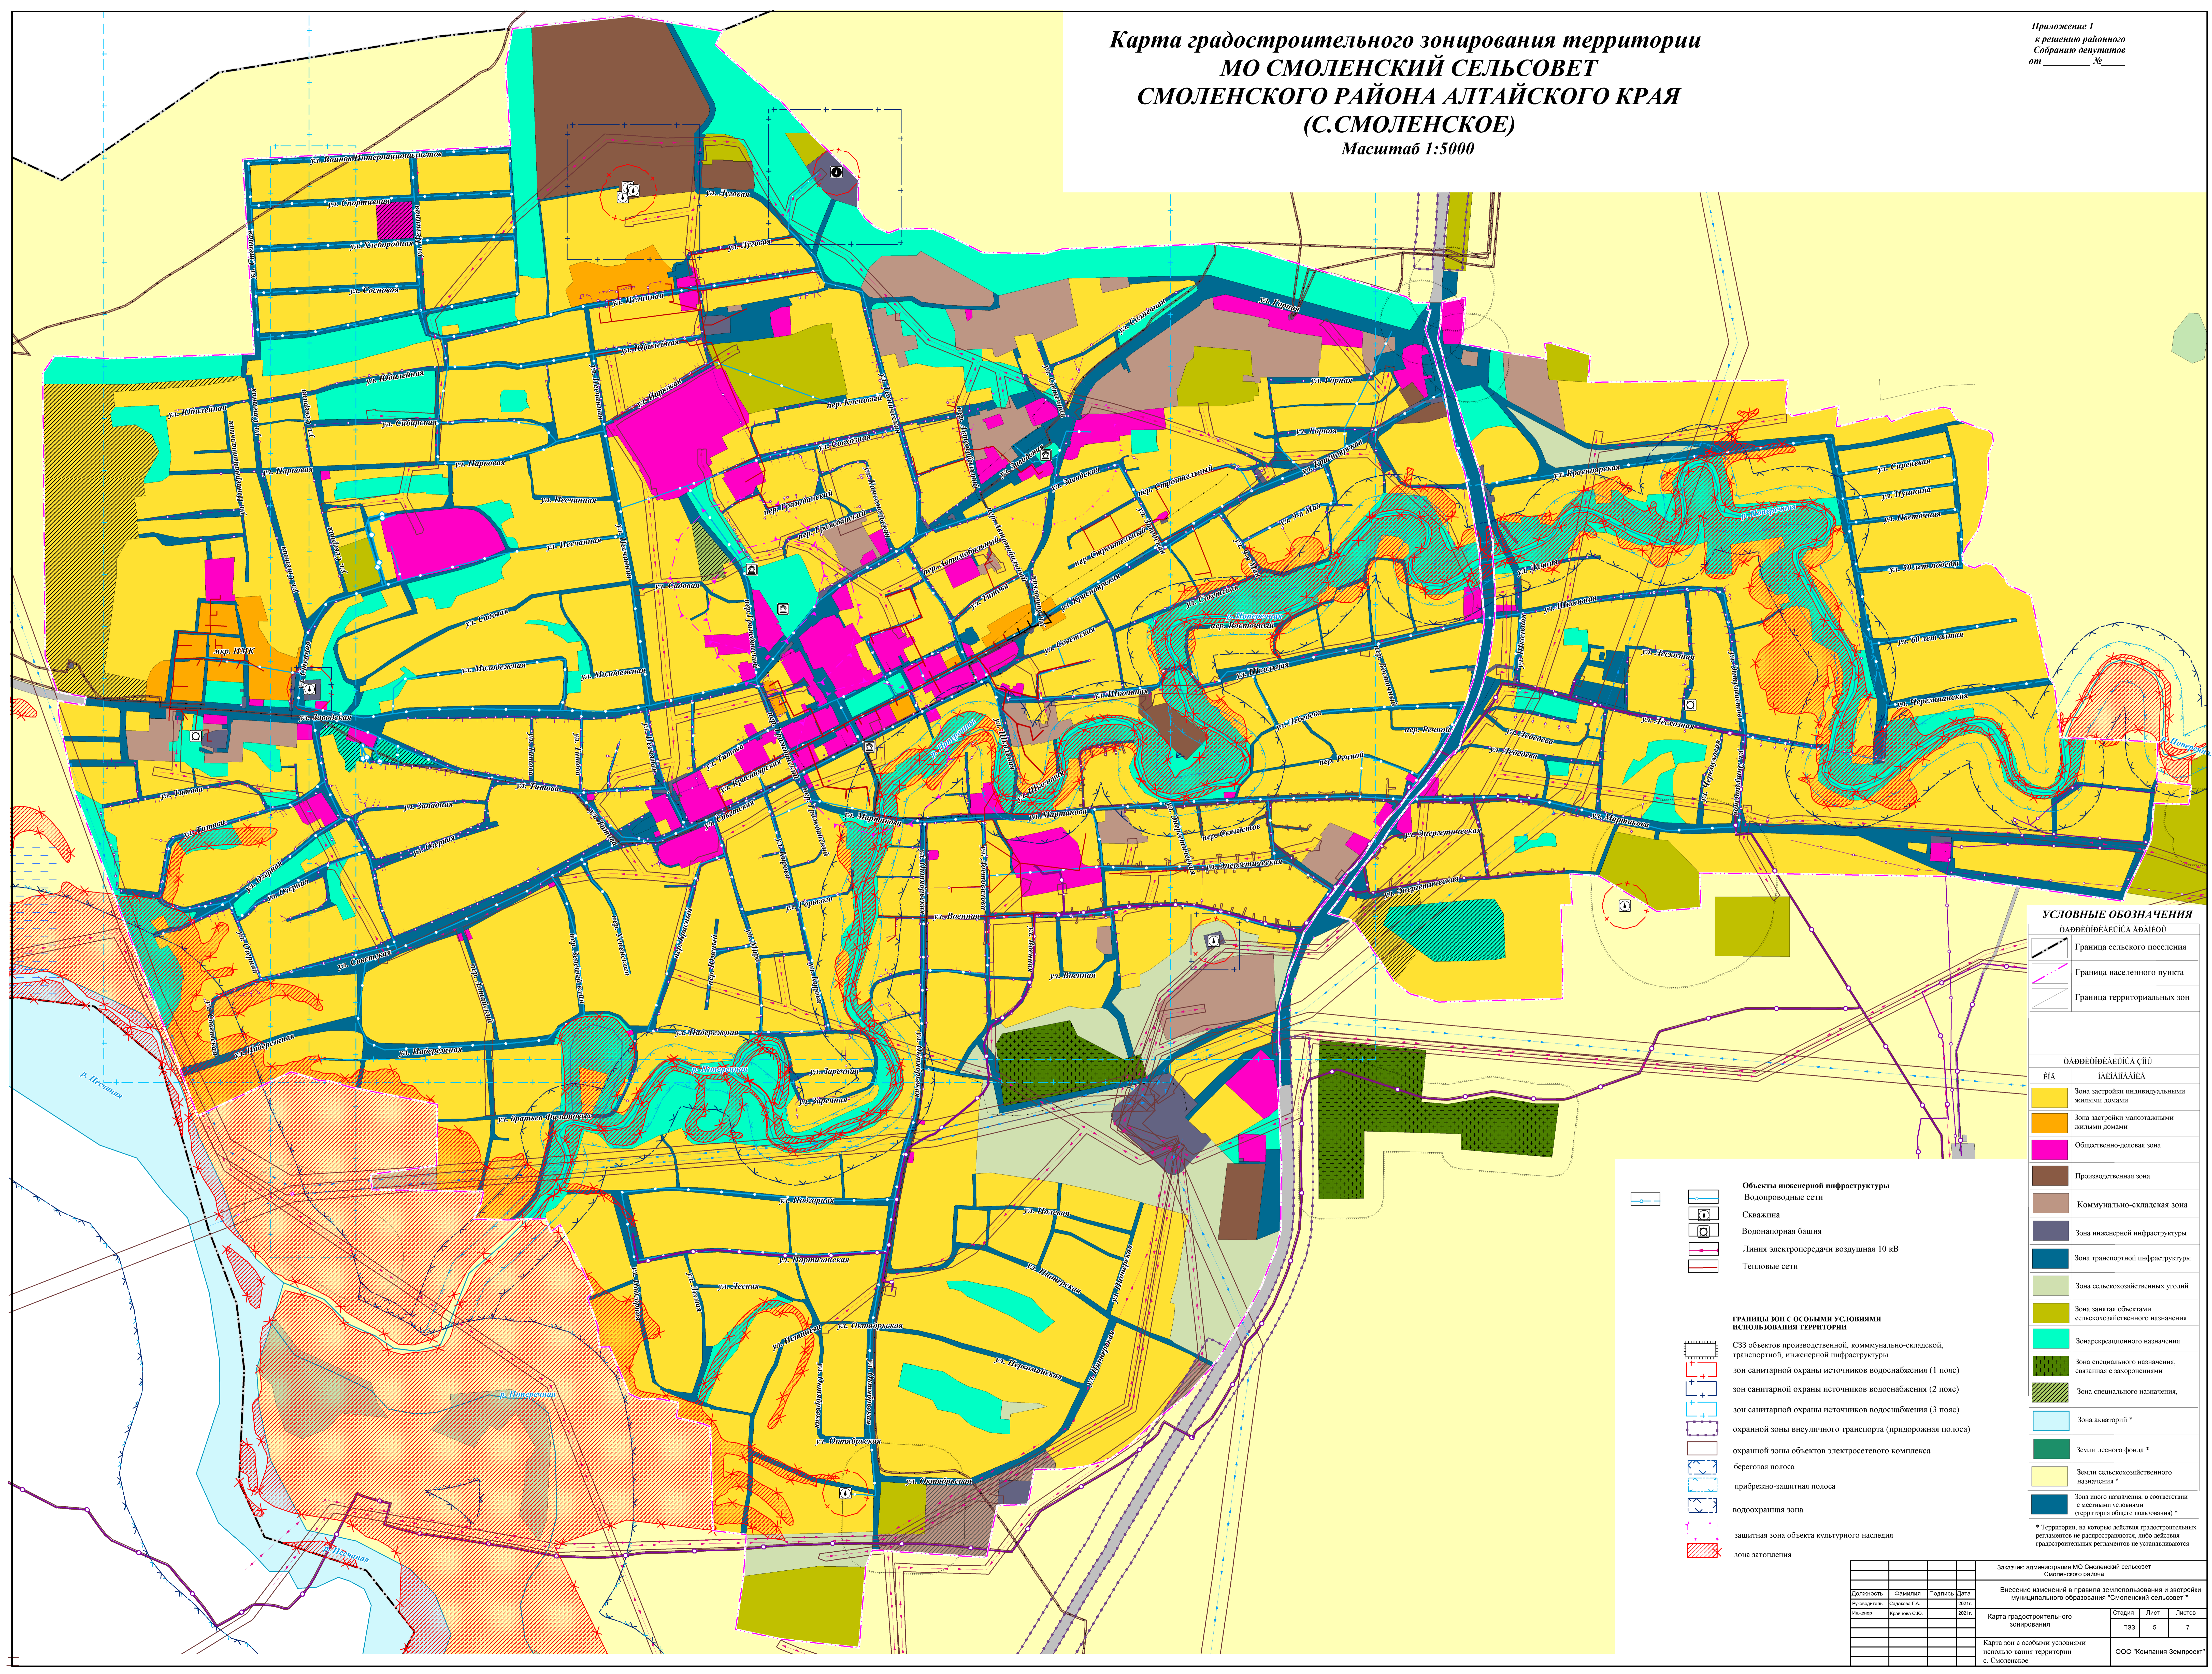

УСЛОВНЫЕ ОБОЗНАЧЕНИЯ
ΟΑΒΒΕΘΒΕΑΕΙΙΣΑ ΑΒΑΒΕΘ

Граница сельского поселения
Граница населенного пункта
Граница территориальных зон

ΟΑΒΒΕΘΒΕΑΕΙΙΣΑ ΣΠΥ

- ΕΙΑ Ζона застройки индивидуальными жилыми домами
- ΕΙΒ Ζона застройки малоэтажными жилыми домами
- ΕΙΔ Общественно-деловая зона
- ΕΙΠ Производственная зона
- ΕΙΣ Коммунально-складская зона
- ΕΙΤ Ζона инженерной инфраструктуры
- ΕΙΥ Ζона транспортной инфраструктуры
- ΕΙΦ Ζона сельскохозяйственных угодий
- ΕΙΧ Ζона занятая объектами сельскохозяйственного назначения
- ΕΙΨ Зона рекреационного назначения
- ΕΙΩ Ζона специального назначения, связанная с хранилищами
- ΕΙΖ Ζона специального назначения
- ΕΙΙ Ζона аэропортов *
- ΕΙΛ Земли лесного фонда *
- ΕΙΜ Земли сельскохозяйственного назначения *
- ΕΙΝ Ζона иного назначения, в соответствии с местными условиями (территория общего пользования) *
- ΕΙΞ * Территории, на которых действие градостроительных регламентов не распространяется, либо действие градостроительных регламентов не устанавливаются

- Объекты инженерной инфраструктуры**
- Водопроводные сети
 - Скважина
 - Водонапорная башня
 - Линия электропередачи воздушная 10 кВ
 - Тепловые сети

- ГРАНИЦЫ ЗОН С ОСОБЫМИ УСЛОВИЯМИ ИСПОЛЬЗОВАНИЯ ТЕРРИТОРИИ**
- СЗЗ объектов производственной, коммунально-складской, транспортной, инженерной инфраструктуры
 - зон санитарной охраны источников водоснабжения (1 пояс)
 - зон санитарной охраны источников водоснабжения (2 пояс)
 - зон санитарной охраны источников водоснабжения (3 пояс)
 - охранной зоны внеуличного транспорта (придорожная полоса)
 - охранной зоны объектов электросетевого комплекса
 - береговая полоса
 - прибрежно-защитная полоса
 - водоохранная зона
 - защитная зона объекта культурного наследия
 - зона затопления

Заказчик: администрация МО Смоленский сельсовет Смоленского района			Выполнение изменений в правила землепользования и застройки муниципального образования "Смоленский сельсовет"			
Должность	Фамилия	Подпись	Дата	Страница	Лист	Листов
Руководитель	Сидорова Г.А.		2021.	133	5	7
Исполнитель	Клименко С.Ю.		2021.	Карта градостроительного зонирования		
Карта зон с особыми условиями использования территории с. Смоленское				ООО "Компания Земпроект"		