


# Генеральный план Сычевского сельсовета Смоленского района Алтайского края


Карта планируемого и существующего размещения объектов федерального, регионального и местного значения (основной чертеж) села Сычевка

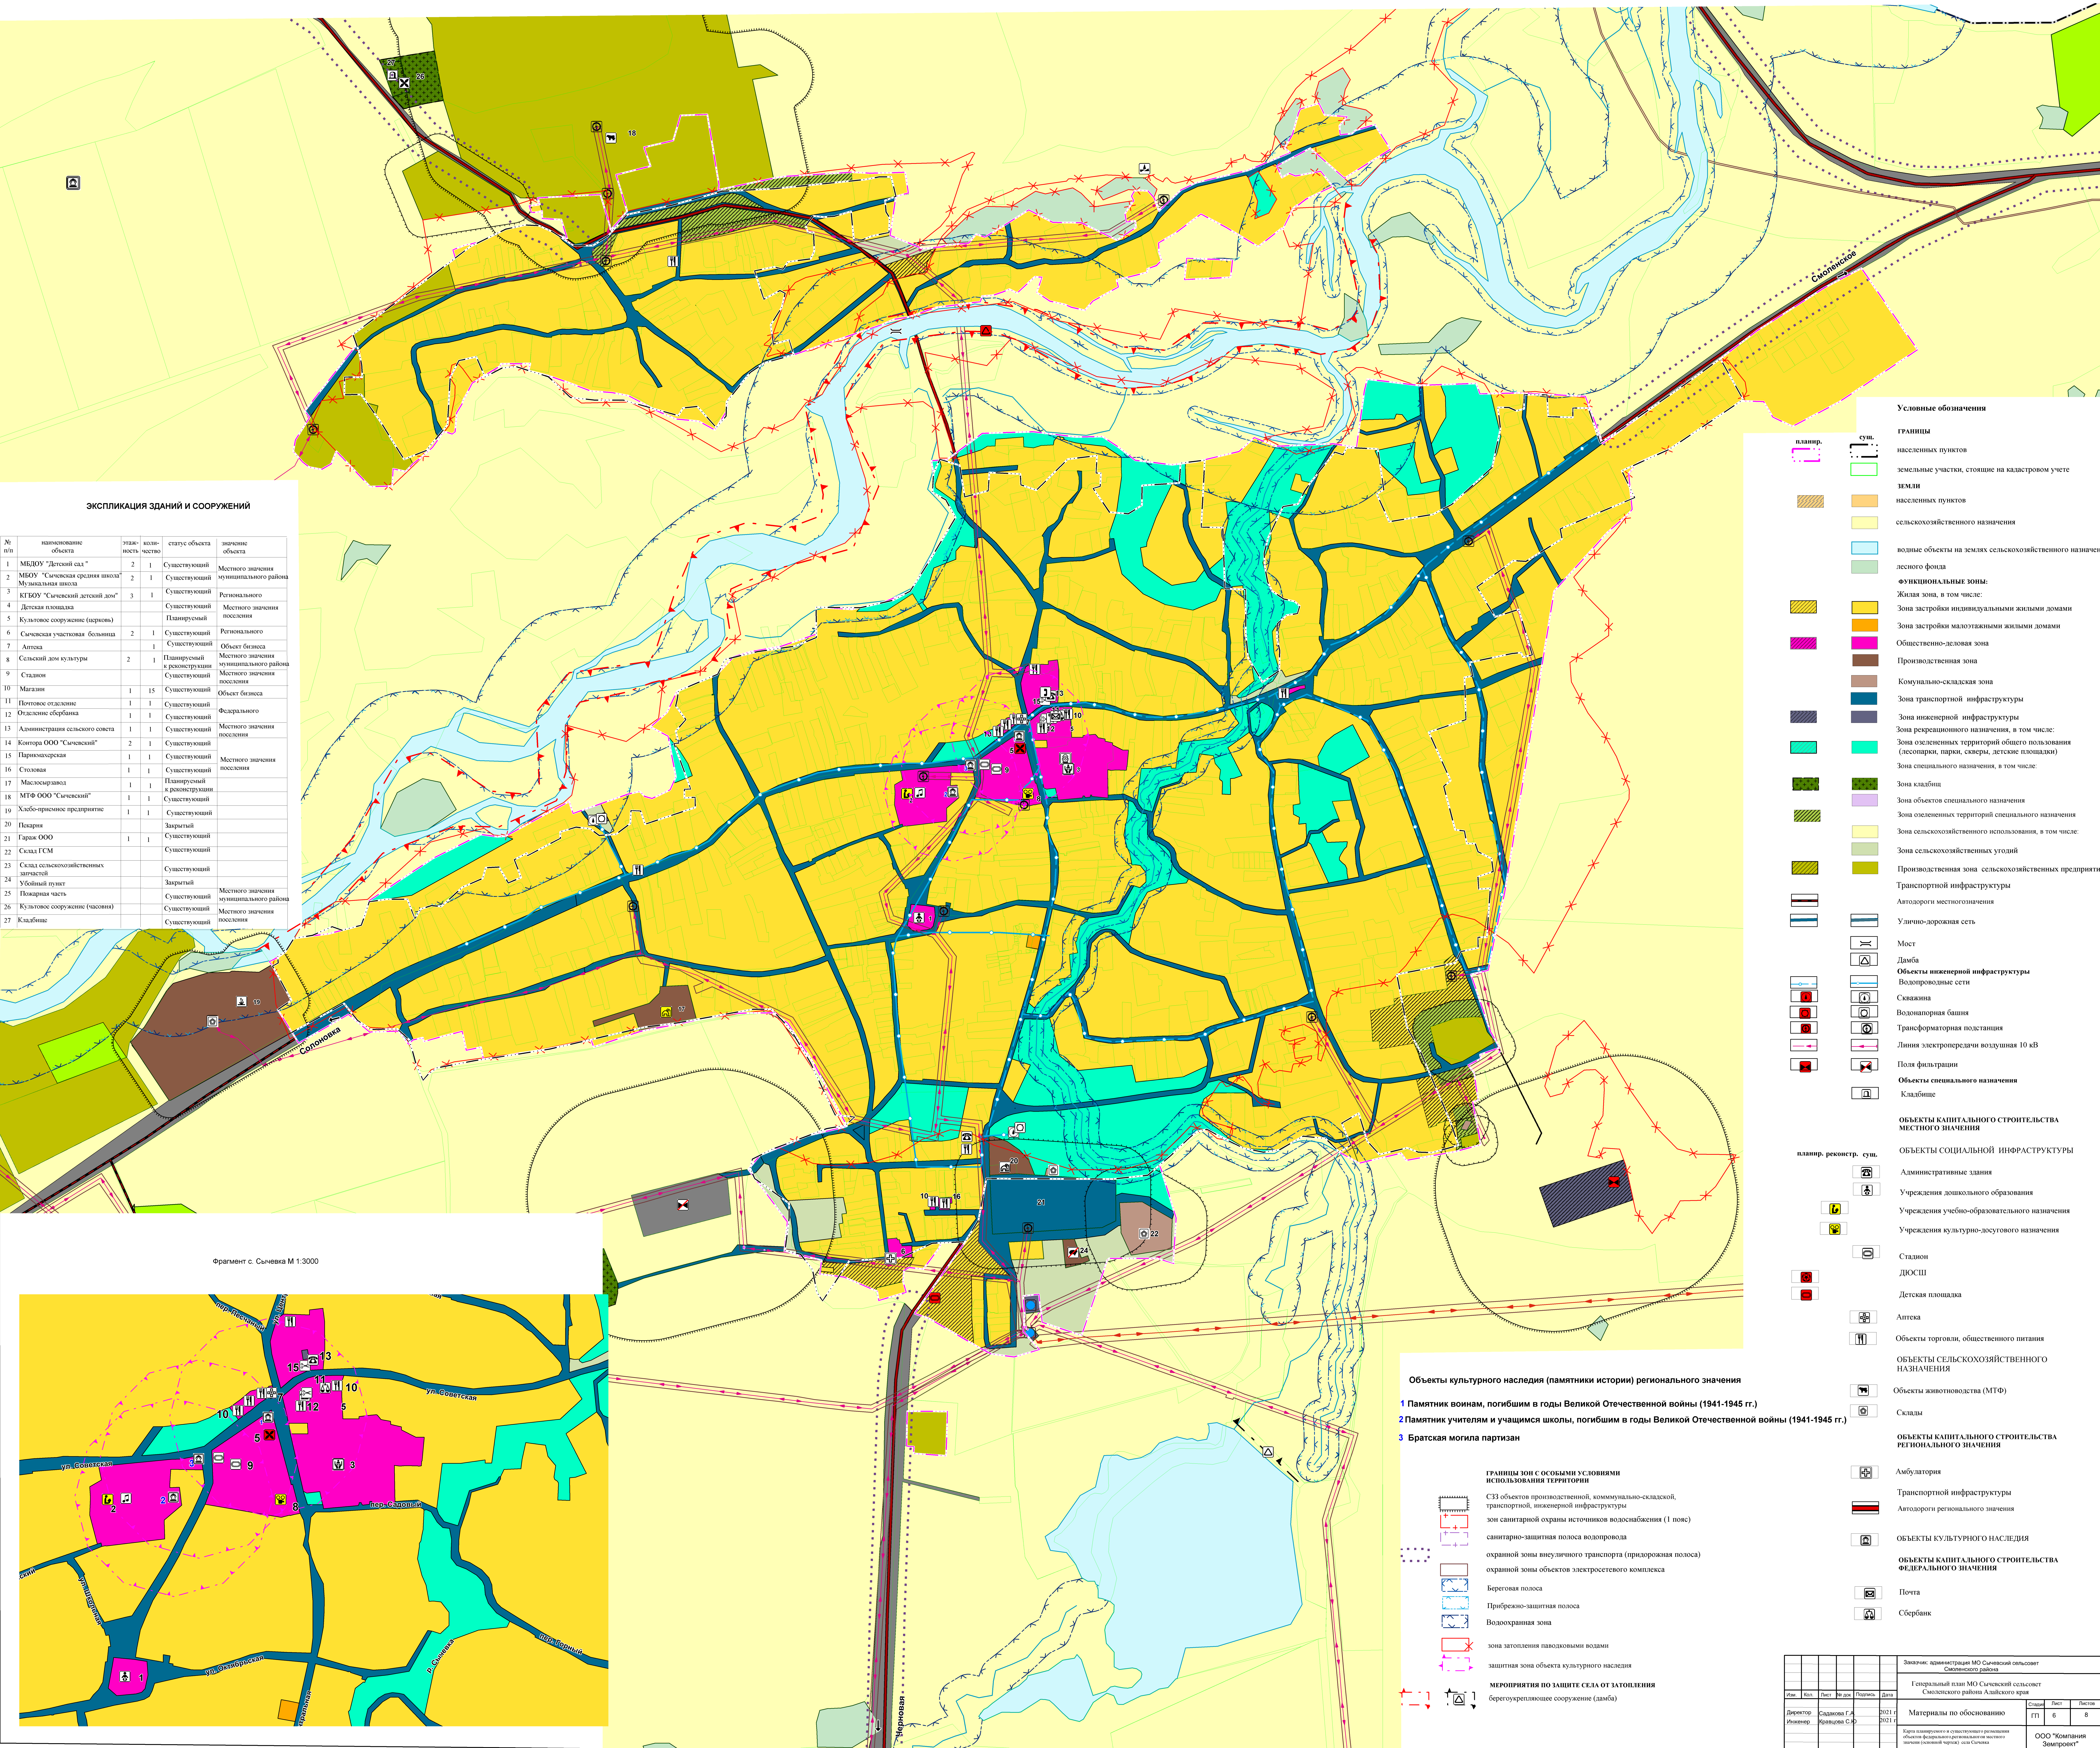

**ЭКСПЛИКАЦИЯ ЗДАНИЙ И СООРУЖЕНИЙ**

№ п/п	наименование объекта	этажность	количество	статус объекта	значение объекта
1	МБДОУ "Детский сад"	2	1	Существующий	Местного значения
2	МБОУ "Сычевская средняя школа"	2	1	Существующий	муниципального района

- Условные обозначения**
- Границы населенных пунктов
  - земельные участки, стоящие на кадастровом учете
  - ЗЕМЛИ населенных пунктов
  - сельскохозяйственного назначения
  - водные объекты на землях сельскохозяйственного назначения
  - лесного фонда
  - ФУНКЦИОНАЛЬНЫЕ ЗОНЫ:**
  - Жилая зона, в том числе:
    - Зона застройки индивидуальными жилыми домами
    - Зона застройки малоэтажными жилыми домами
  - Общественно-деловая зона
  - Производственная зона
  - Коммунально-складская зона
  - Зона транспортной инфраструктуры
  - Зона инженерной инфраструктуры
  - Зона рекреационного назначения, в том числе:
    - Зона озелененных территорий общего пользования (скверы, парки, скверы, лесные площадки)
    - Зона специального назначения, в том числе:
      - Зона кладбищ
      - Зона объектов специального назначения
      - Зона озелененных территорий специального назначения
  - Зона сельскохозяйственного использования, в том числе:
    - Зона сельскохозяйственных угодий
    - Производственная зона сельскохозяйственных предприятий
  - Транспортной инфраструктуры
  - Автодороги местного назначения
  - Улично-дорожная сеть
  - Мост
  - Дамбы
  - Объекты инженерной инфраструктуры
  - Водопроводные сети
  - Скважина
  - Волонаторная башня
  - Трансформаторная подстанция
  - Линия электропередачи воздушная 10 кВ
  - Поля фильтрации
  - Объекты специального назначения
  - Кладбище
  - ОБЪЕКТЫ КАПИТАЛЬНОГО СТРОИТЕЛЬСТВА МЕСТНОГО НАЗНАЧЕНИЯ**
  - ОБЪЕКТЫ СОЦИАЛЬНОЙ ИНФРАСТРУКТУРЫ**
  - Административные здания
  - Учреждения дошкольного образования
  - Учреждения учебно-образовательного назначения
  - Учреждения культурно-досугового назначения
  - Стадион
  - ДВОСШ
  - Детская площадка
  - Аптека
  - Объекты торговли, общественного питания
  - ОБЪЕКТЫ СЕЛЬСКОХОЗЯЙСТВЕННОГО НАЗНАЧЕНИЯ**
  - Объекты животноводства (МТФ)
  - Склады
  - ОБЪЕКТЫ КАПИТАЛЬНОГО СТРОИТЕЛЬСТВА РЕГИОНАЛЬНОГО НАЗНАЧЕНИЯ**
  - Амбулатория
  - Транспортной инфраструктуры
  - Автодороги регионального значения
  - ОБЪЕКТЫ КУЛЬТУРНОГО НАСЛЕДИЯ**
  - ОБЪЕКТЫ КАПИТАЛЬНОГО СТРОИТЕЛЬСТВА ФЕДЕРАЛЬНОГО НАЗНАЧЕНИЯ**
  - Почта
  - Сбербанк

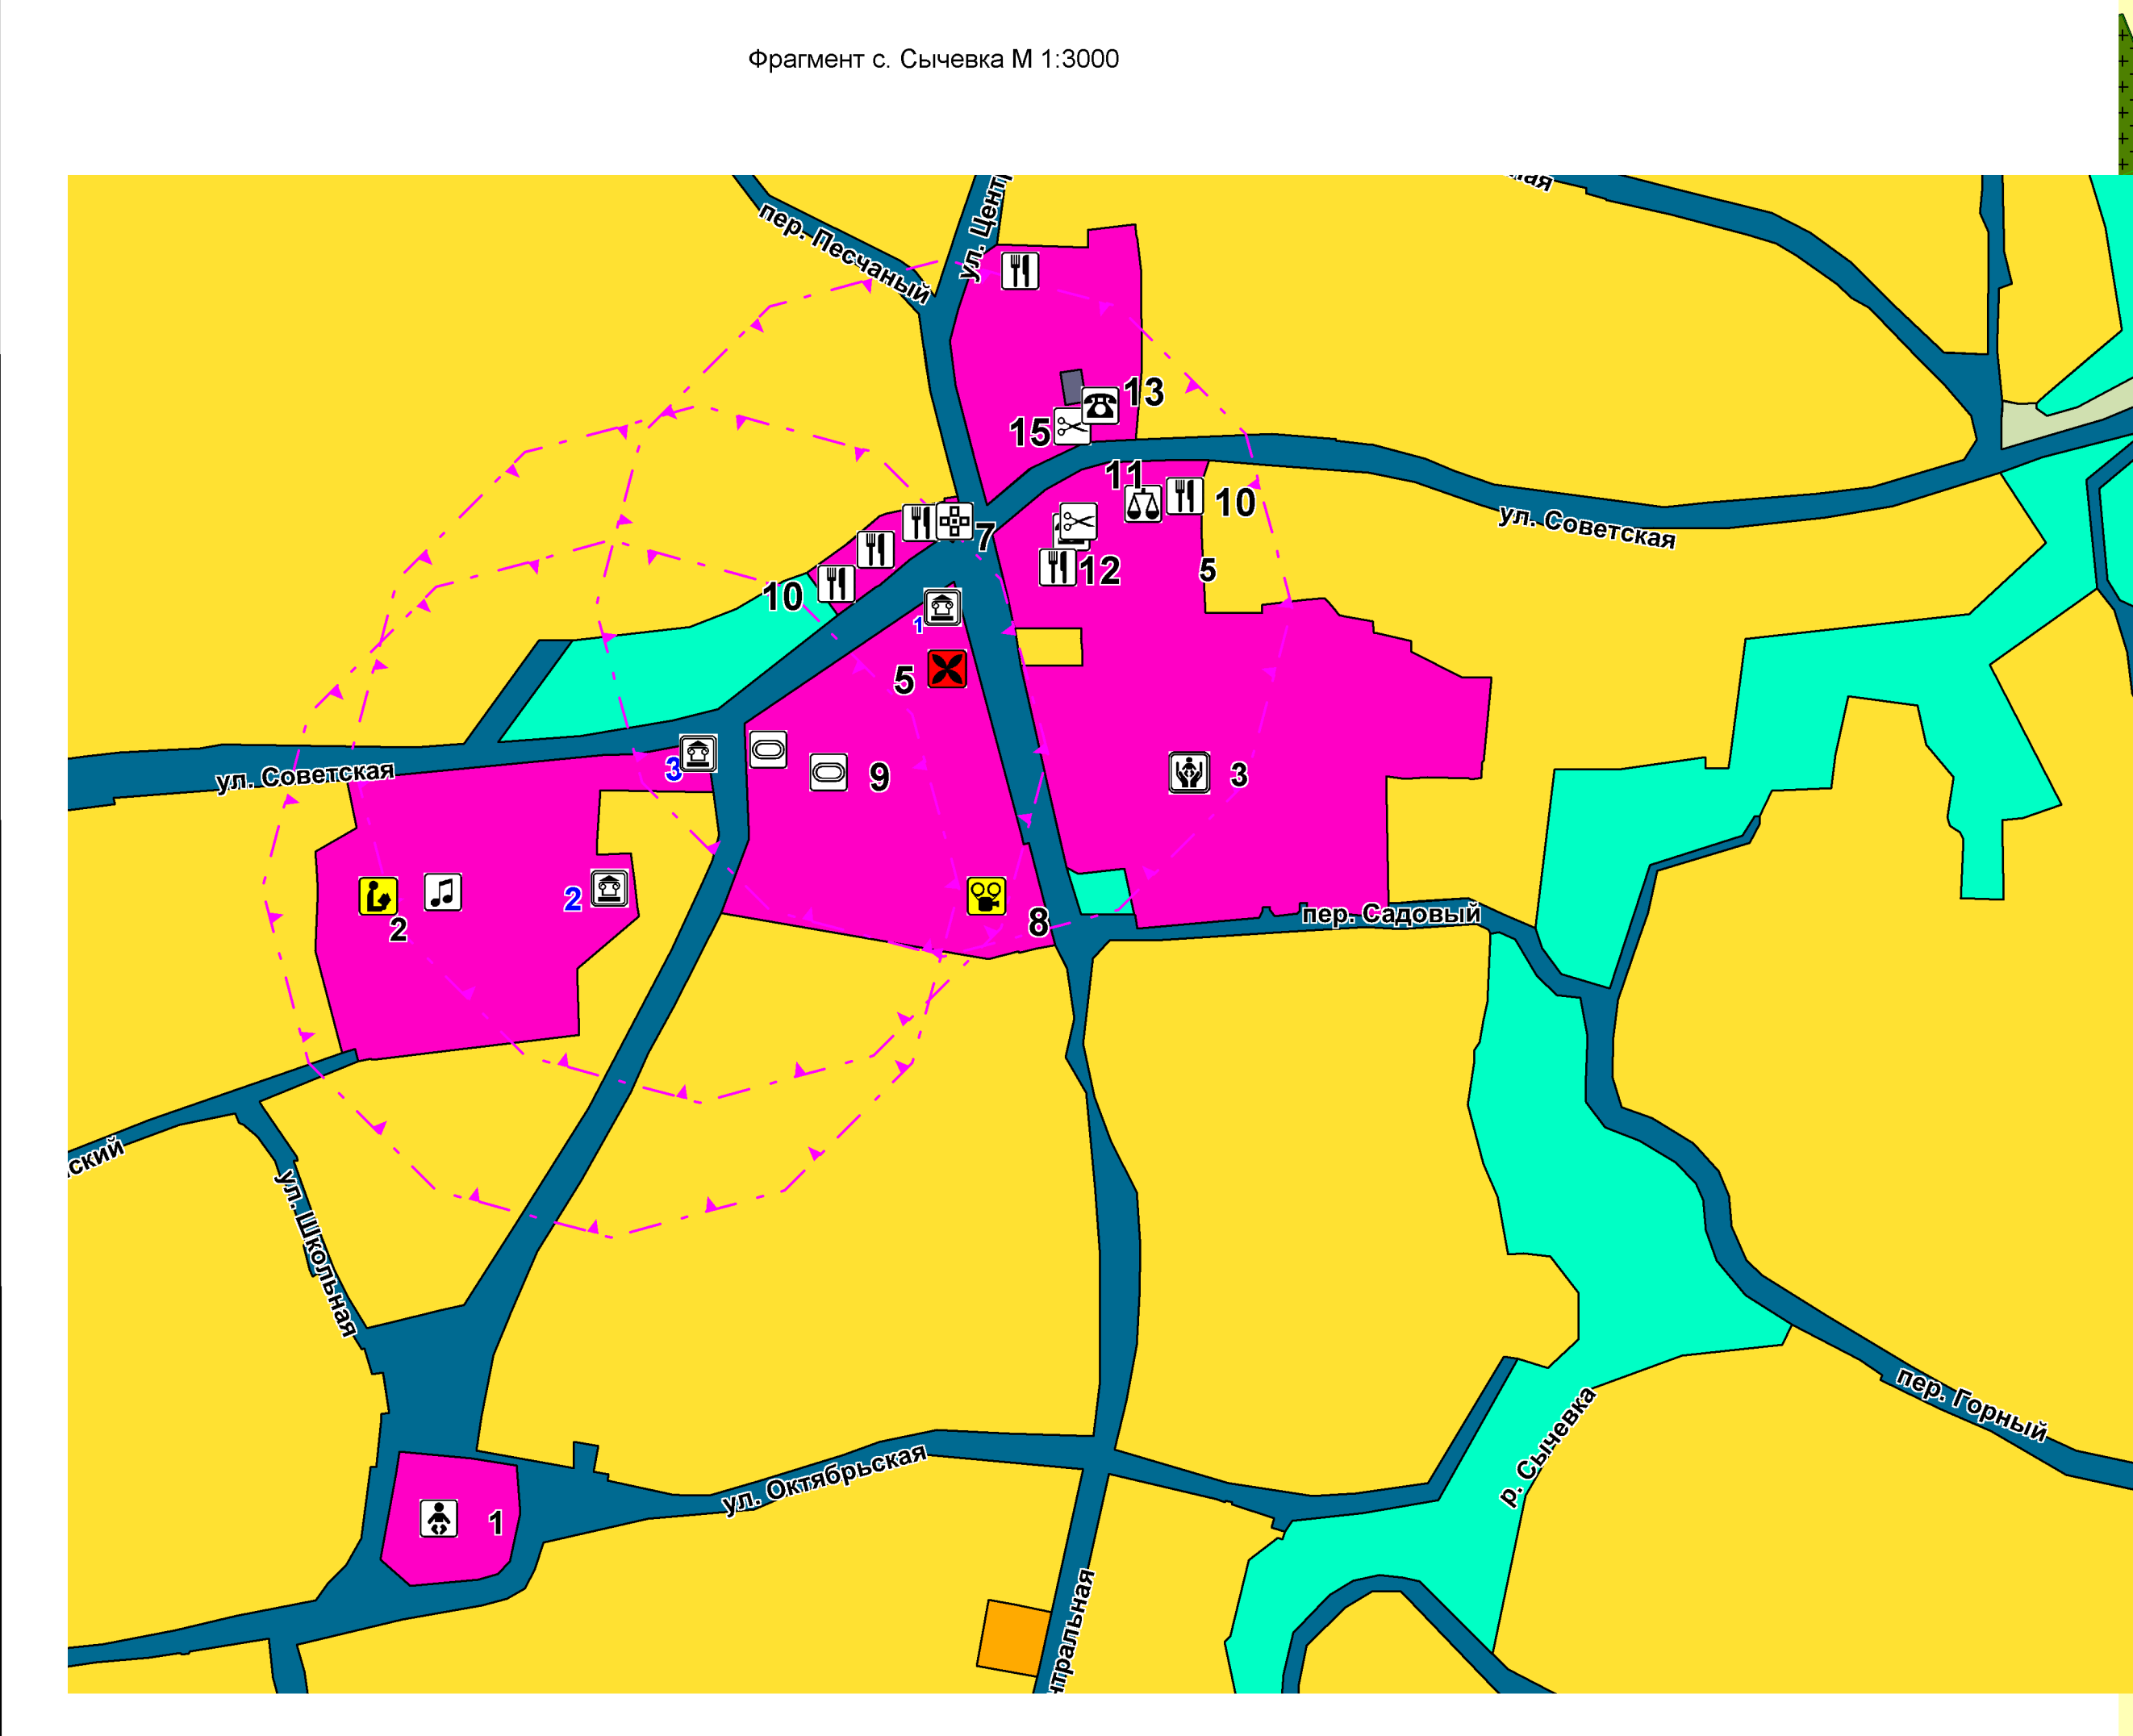

- Объекты культурного наследия (памятники истории) регионального значения**
- Памятник воинам, погибшим в годы Великой Отечественной войны (1941-1945 гг.)
  - Памятник учителям и учащимся школы, погибшим в годы Великой Отечественной войны (1941-1945 гг.)
  - Братская могила партизан
- Границы зон с особыми условиями использования территории
  - СЗЗ объектов производственной, коммунально-складской, транспортной, инженерной инфраструктуры
  - зона санитарной охраны источников водоснабжения (1 пояс)
  - санитарно-защитная полоса водопровода
  - охранной зона внеуличного транспорта (придорожная полоса)
  - охранной зона объектов электросетевого комплекса
  - Береговая полоса
  - Прибрежно-защитная полоса
  - Водоохранная зона
  - зона затопления паводковыми водами
  - защитная зона объекта культурного наследия
  - МЕРОПРИЯТИЯ ПО ЗАЩИТЕ СЕЛА ОТ ЗАТОПЛЕНИЯ**
  - берегоукрепляющее сооружение (дамба)

Заказчик: администрация МО Сычевский сельсовет Смоленского района				Состав: лист 6			
Генеральный план МО Сычевский сельсовет Смоленского района Алтайского края				Листов: 6			
Материалы по обоснованию				Листов: 6			
Инженер: Сидорова Г.А., Кравцов С.В.				Листов: 6			
Дата: 2021				Листов: 6			
Исполнитель: ООО "Компания Земпроект"				Листов: 6			